




BARRIERA TIPO "H4BW4" - BORDO PONTE

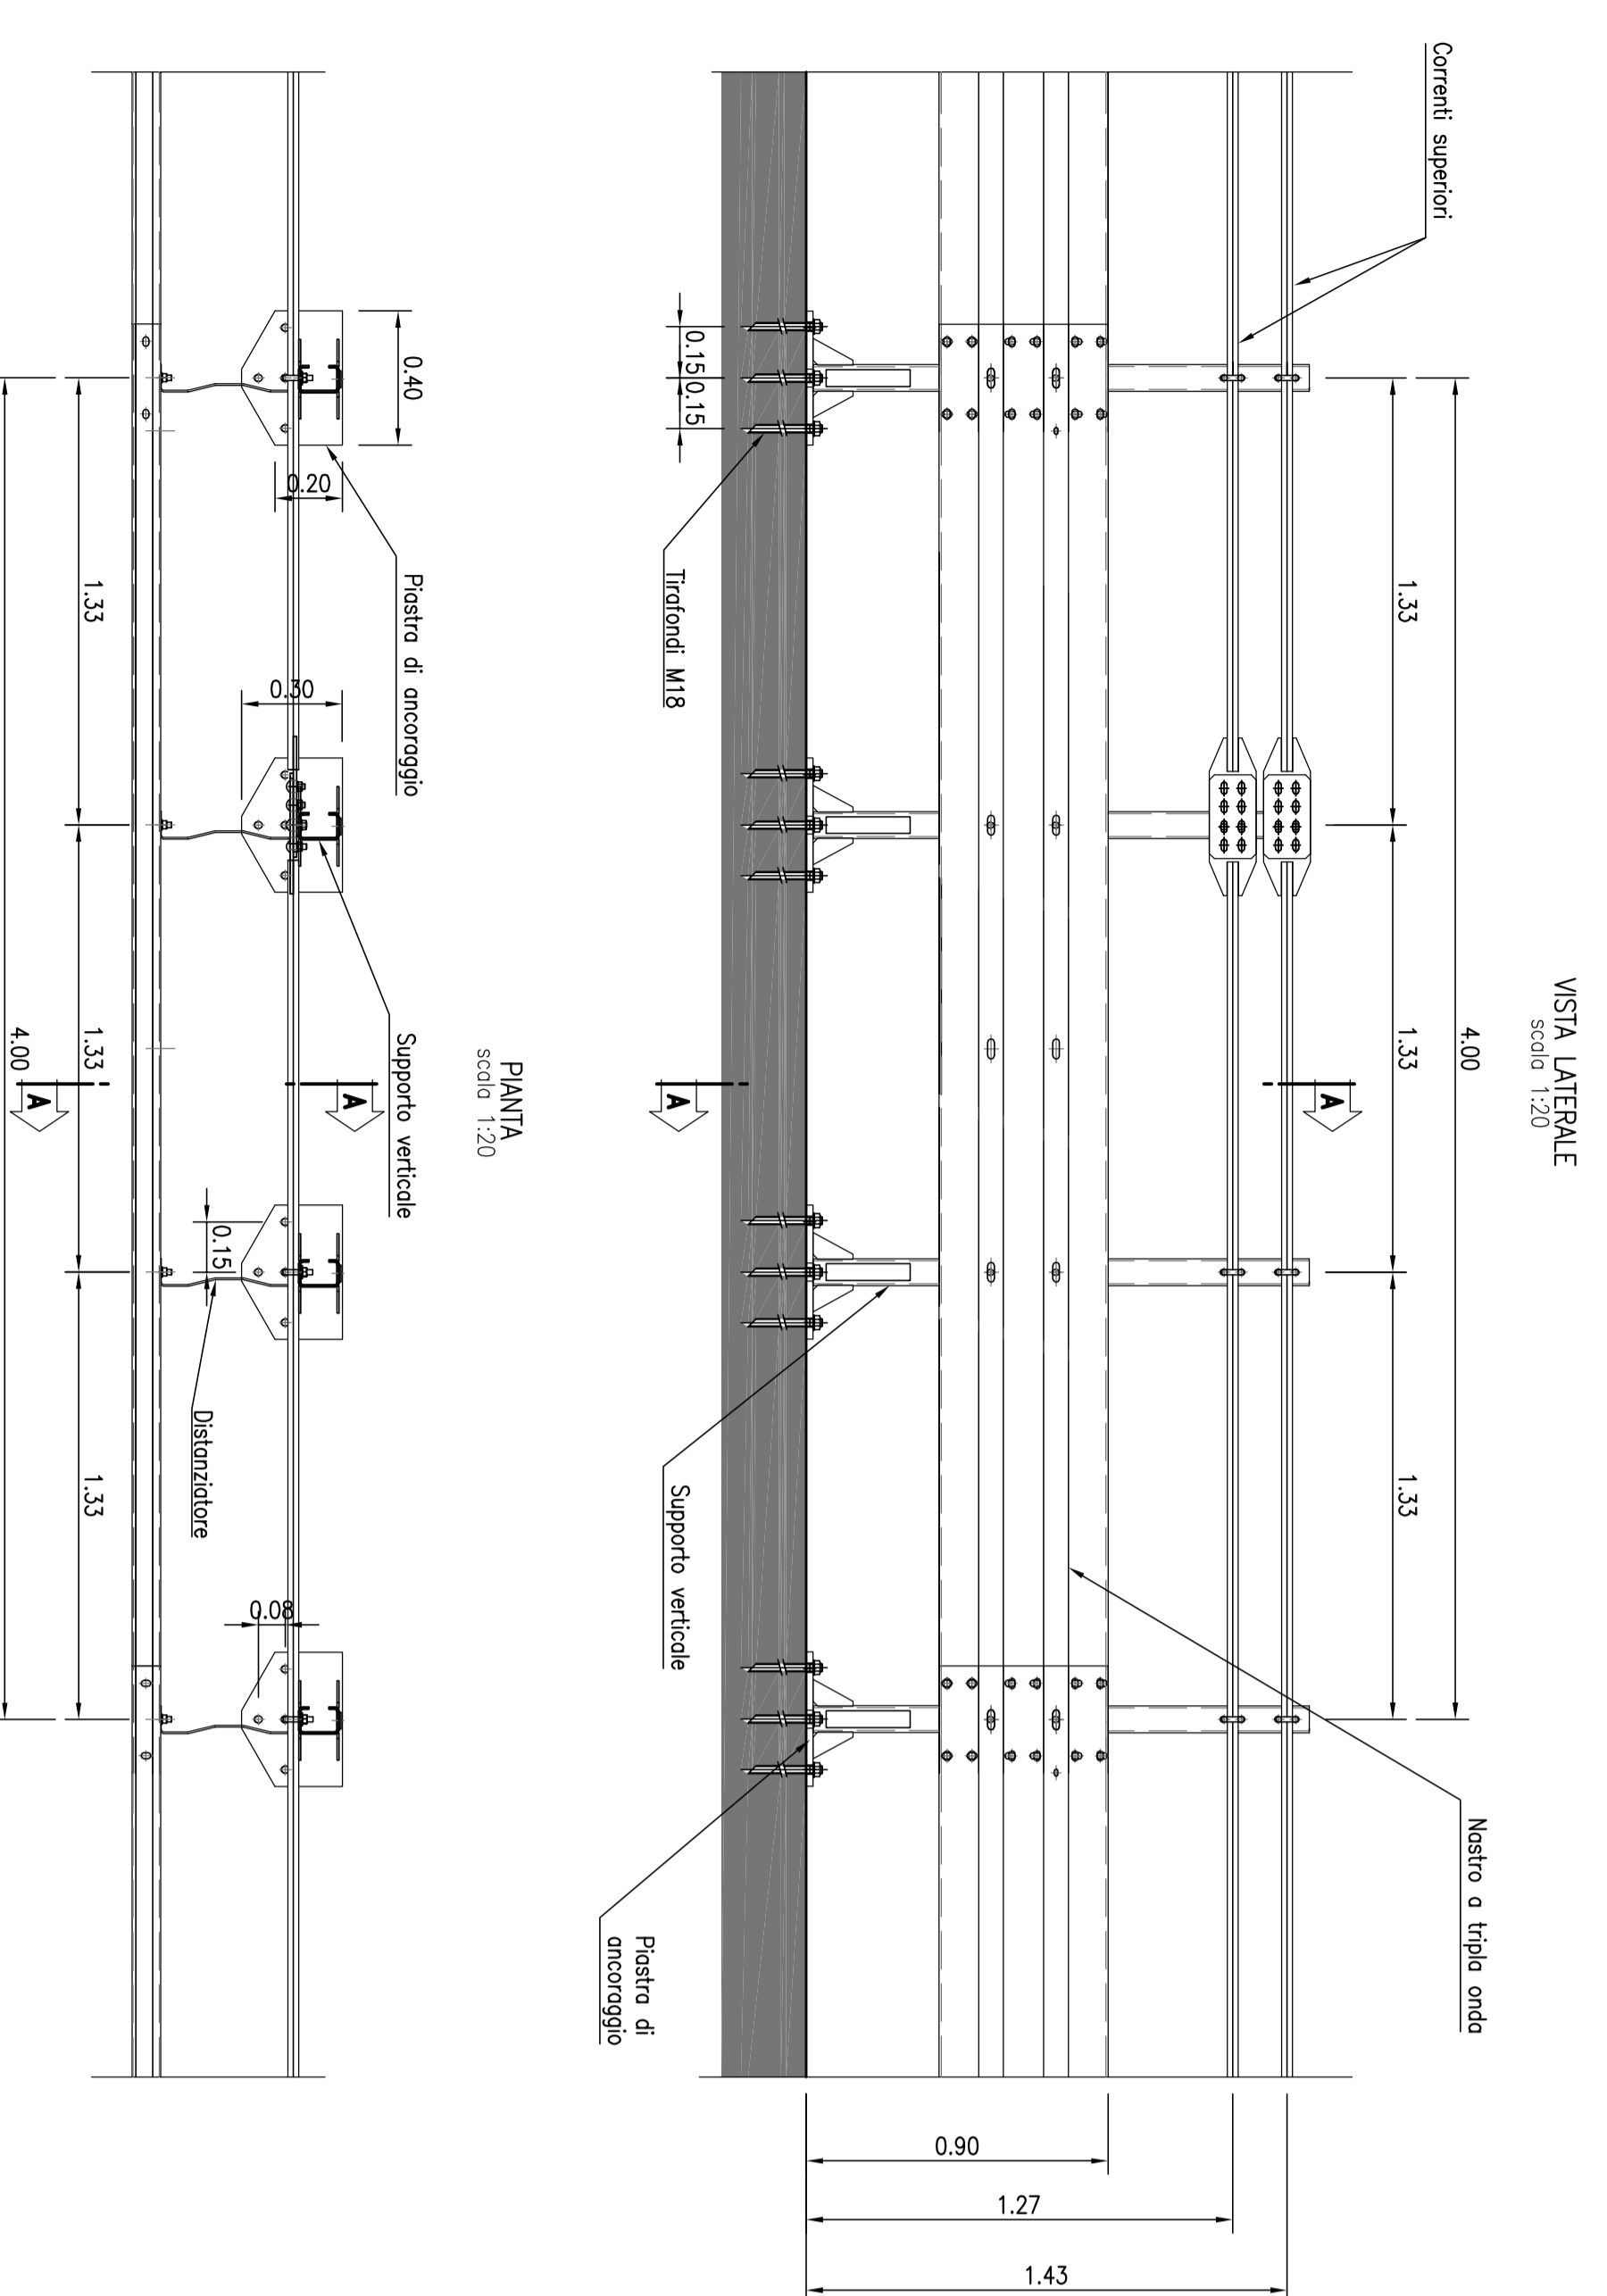

BARRIERA TIPO "H3W6" - BORDO PONTE

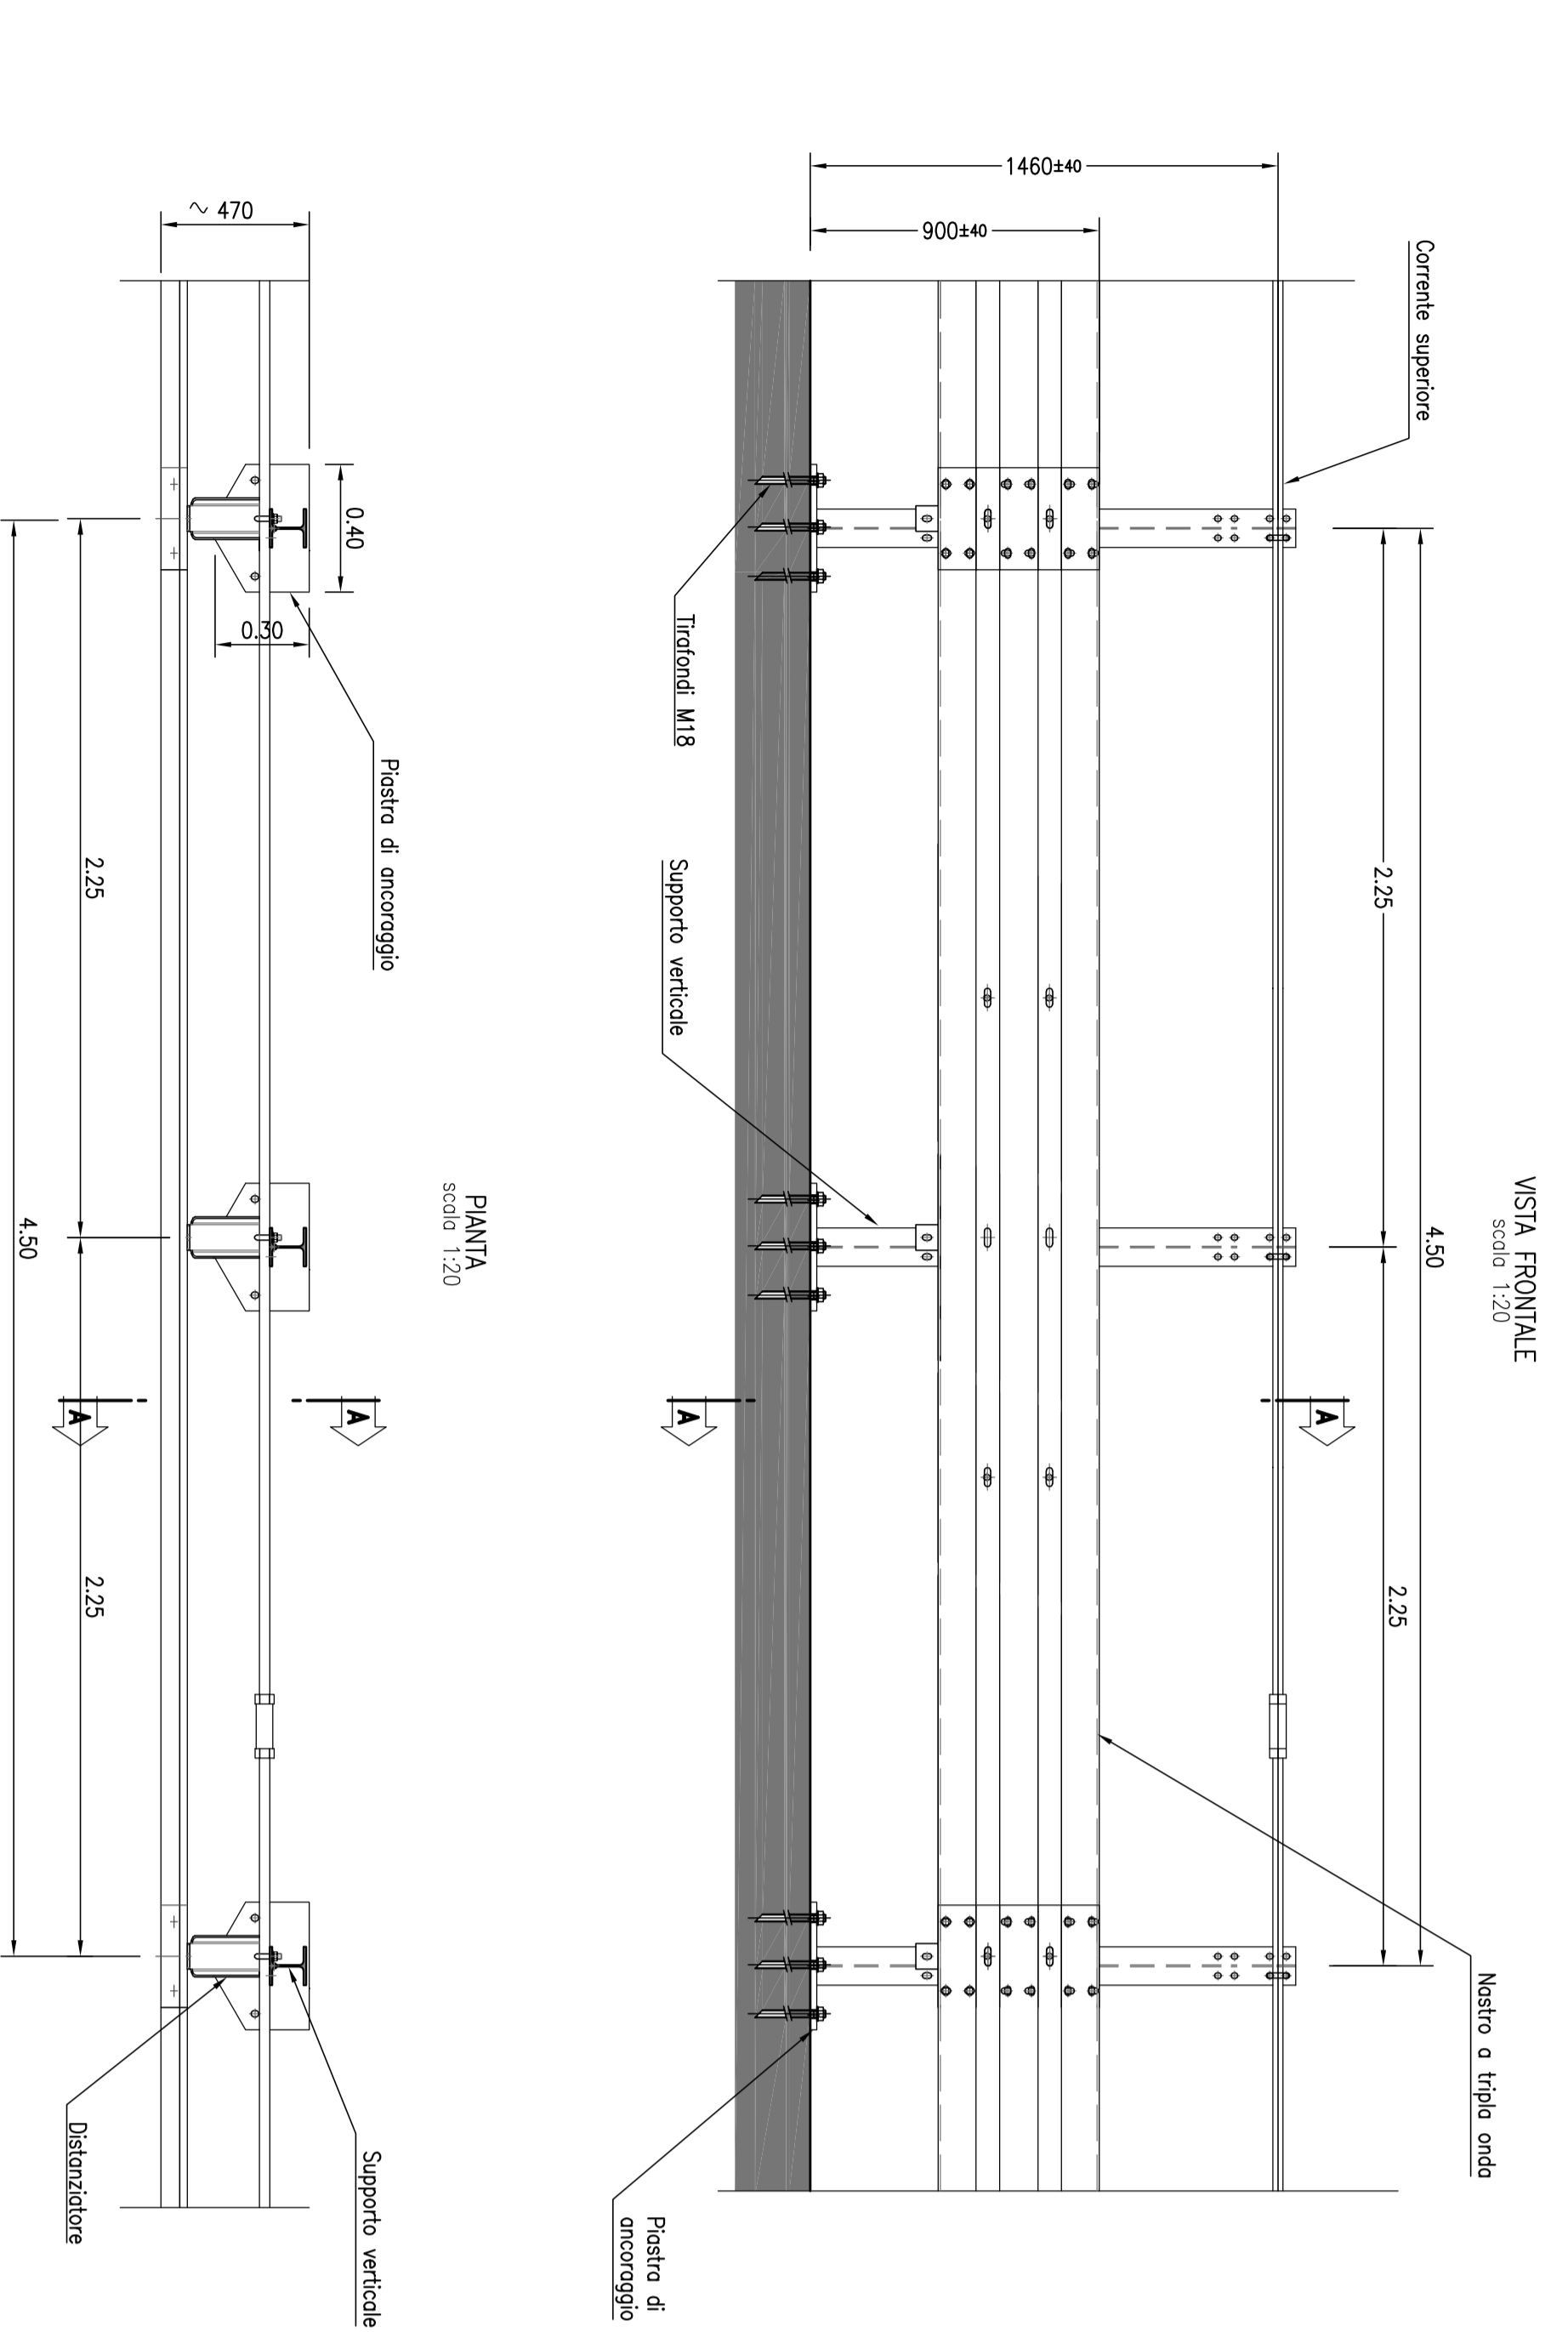




BARRIERA TIPO "H2W4" - RILEVATO

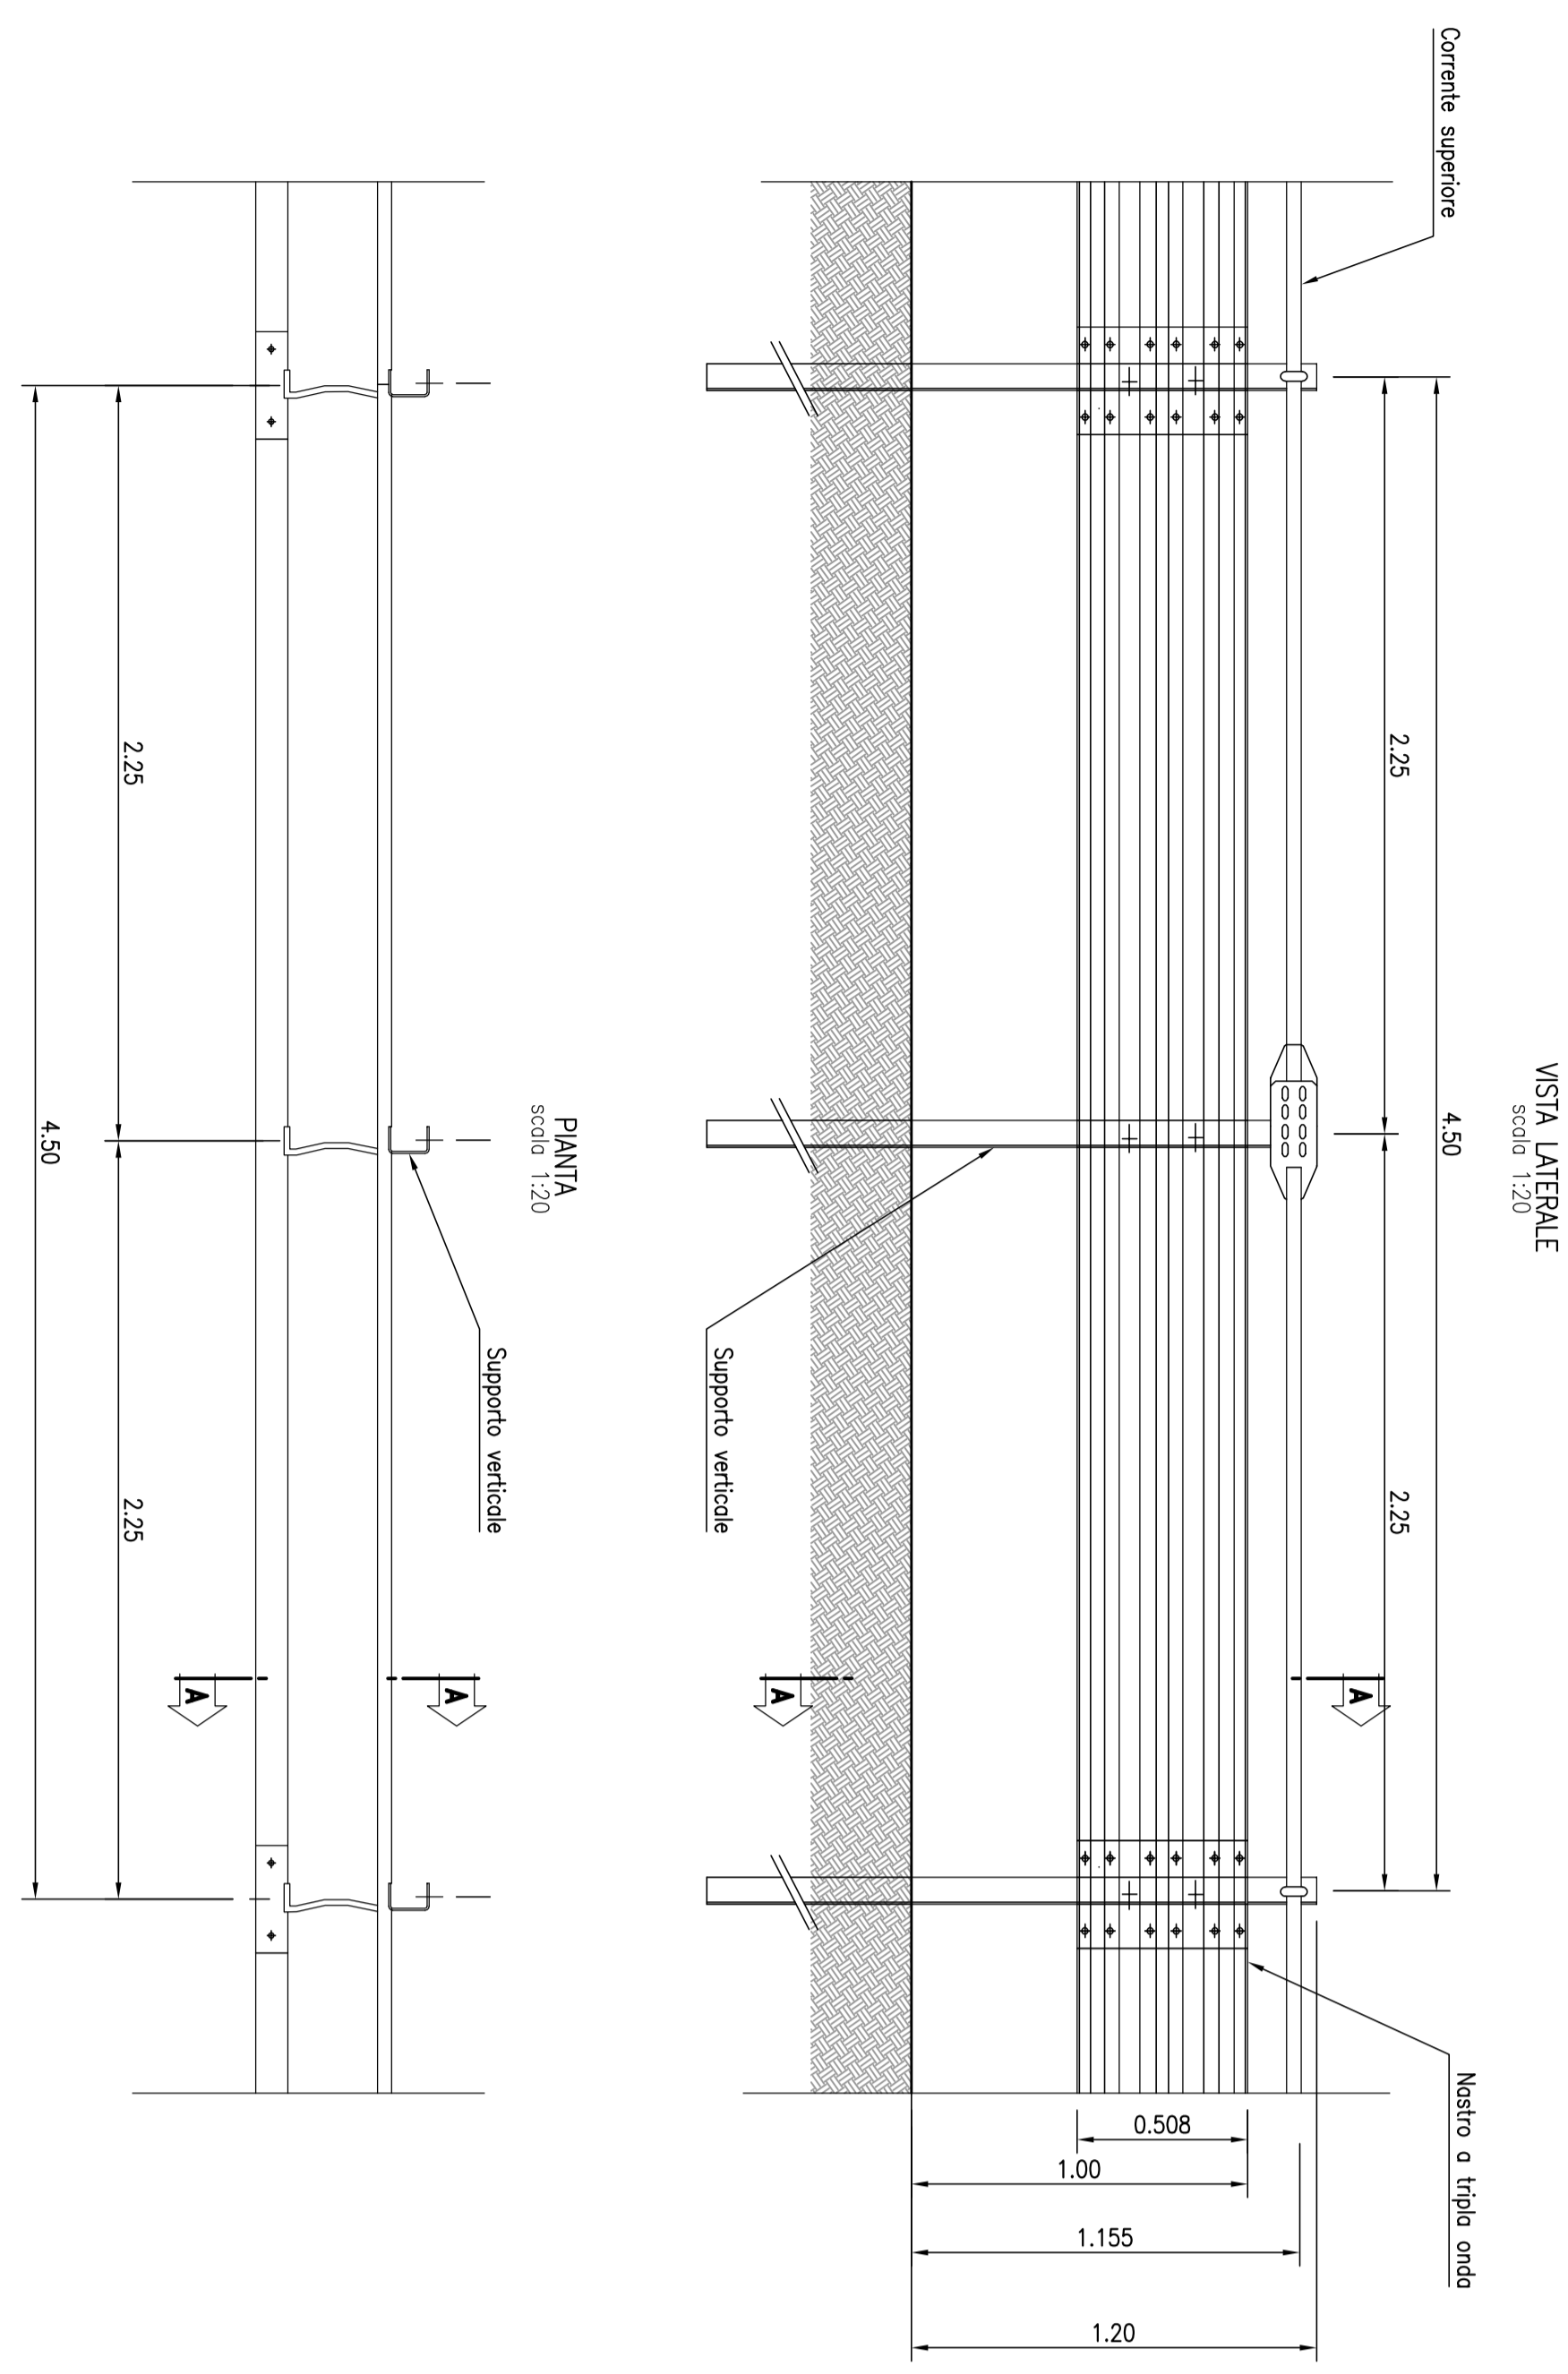

BARRIERA DI SICUREZZA TIPO "H4BW4" BORDO PONTE (per Variabile, Ponte e Opere d'arte)



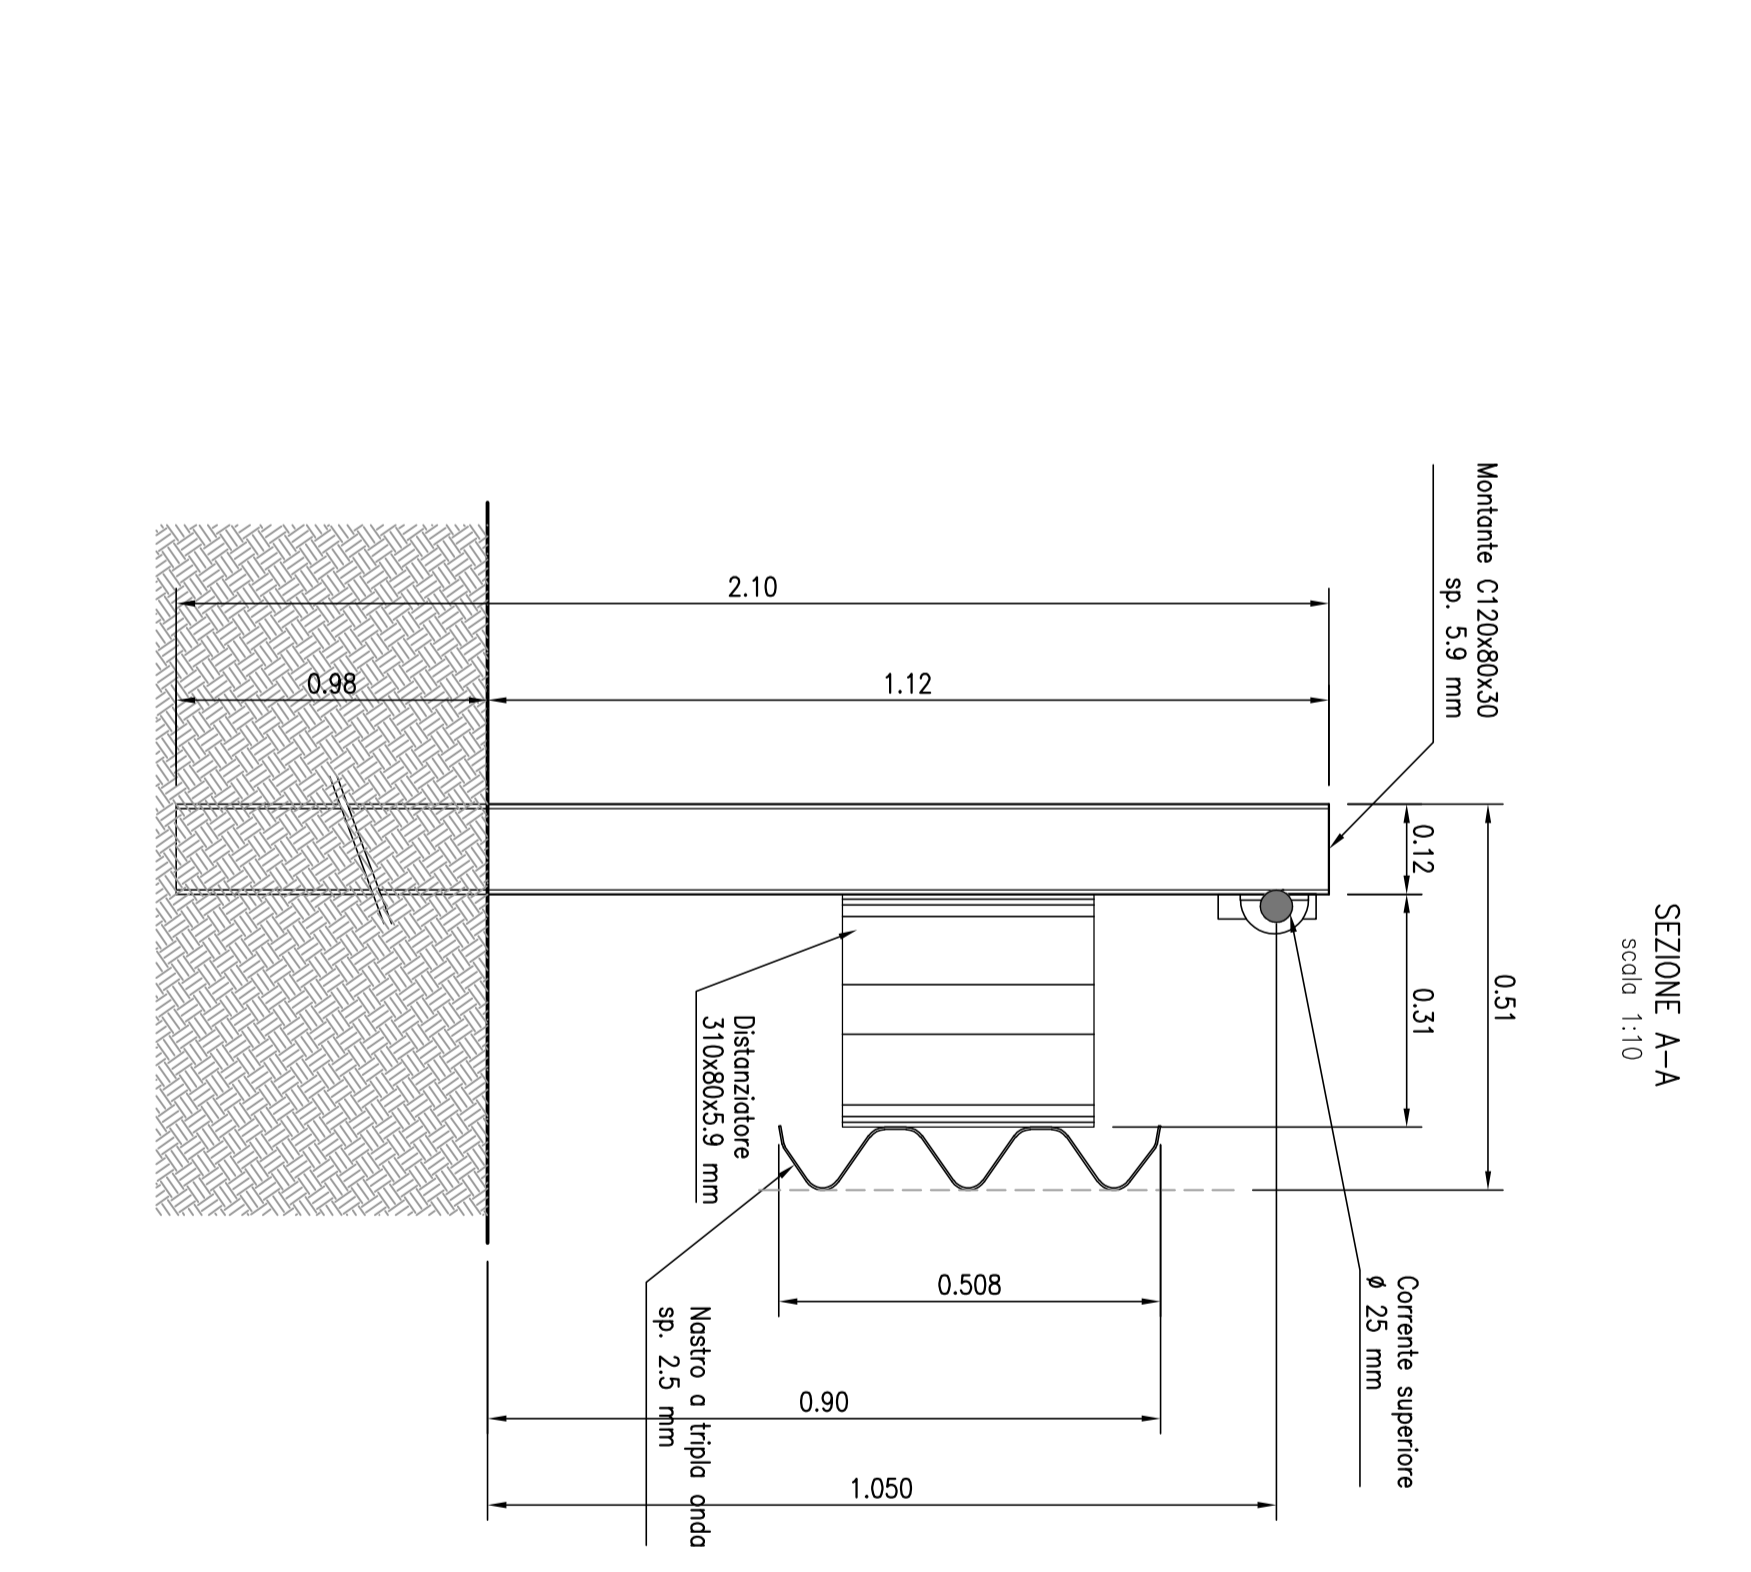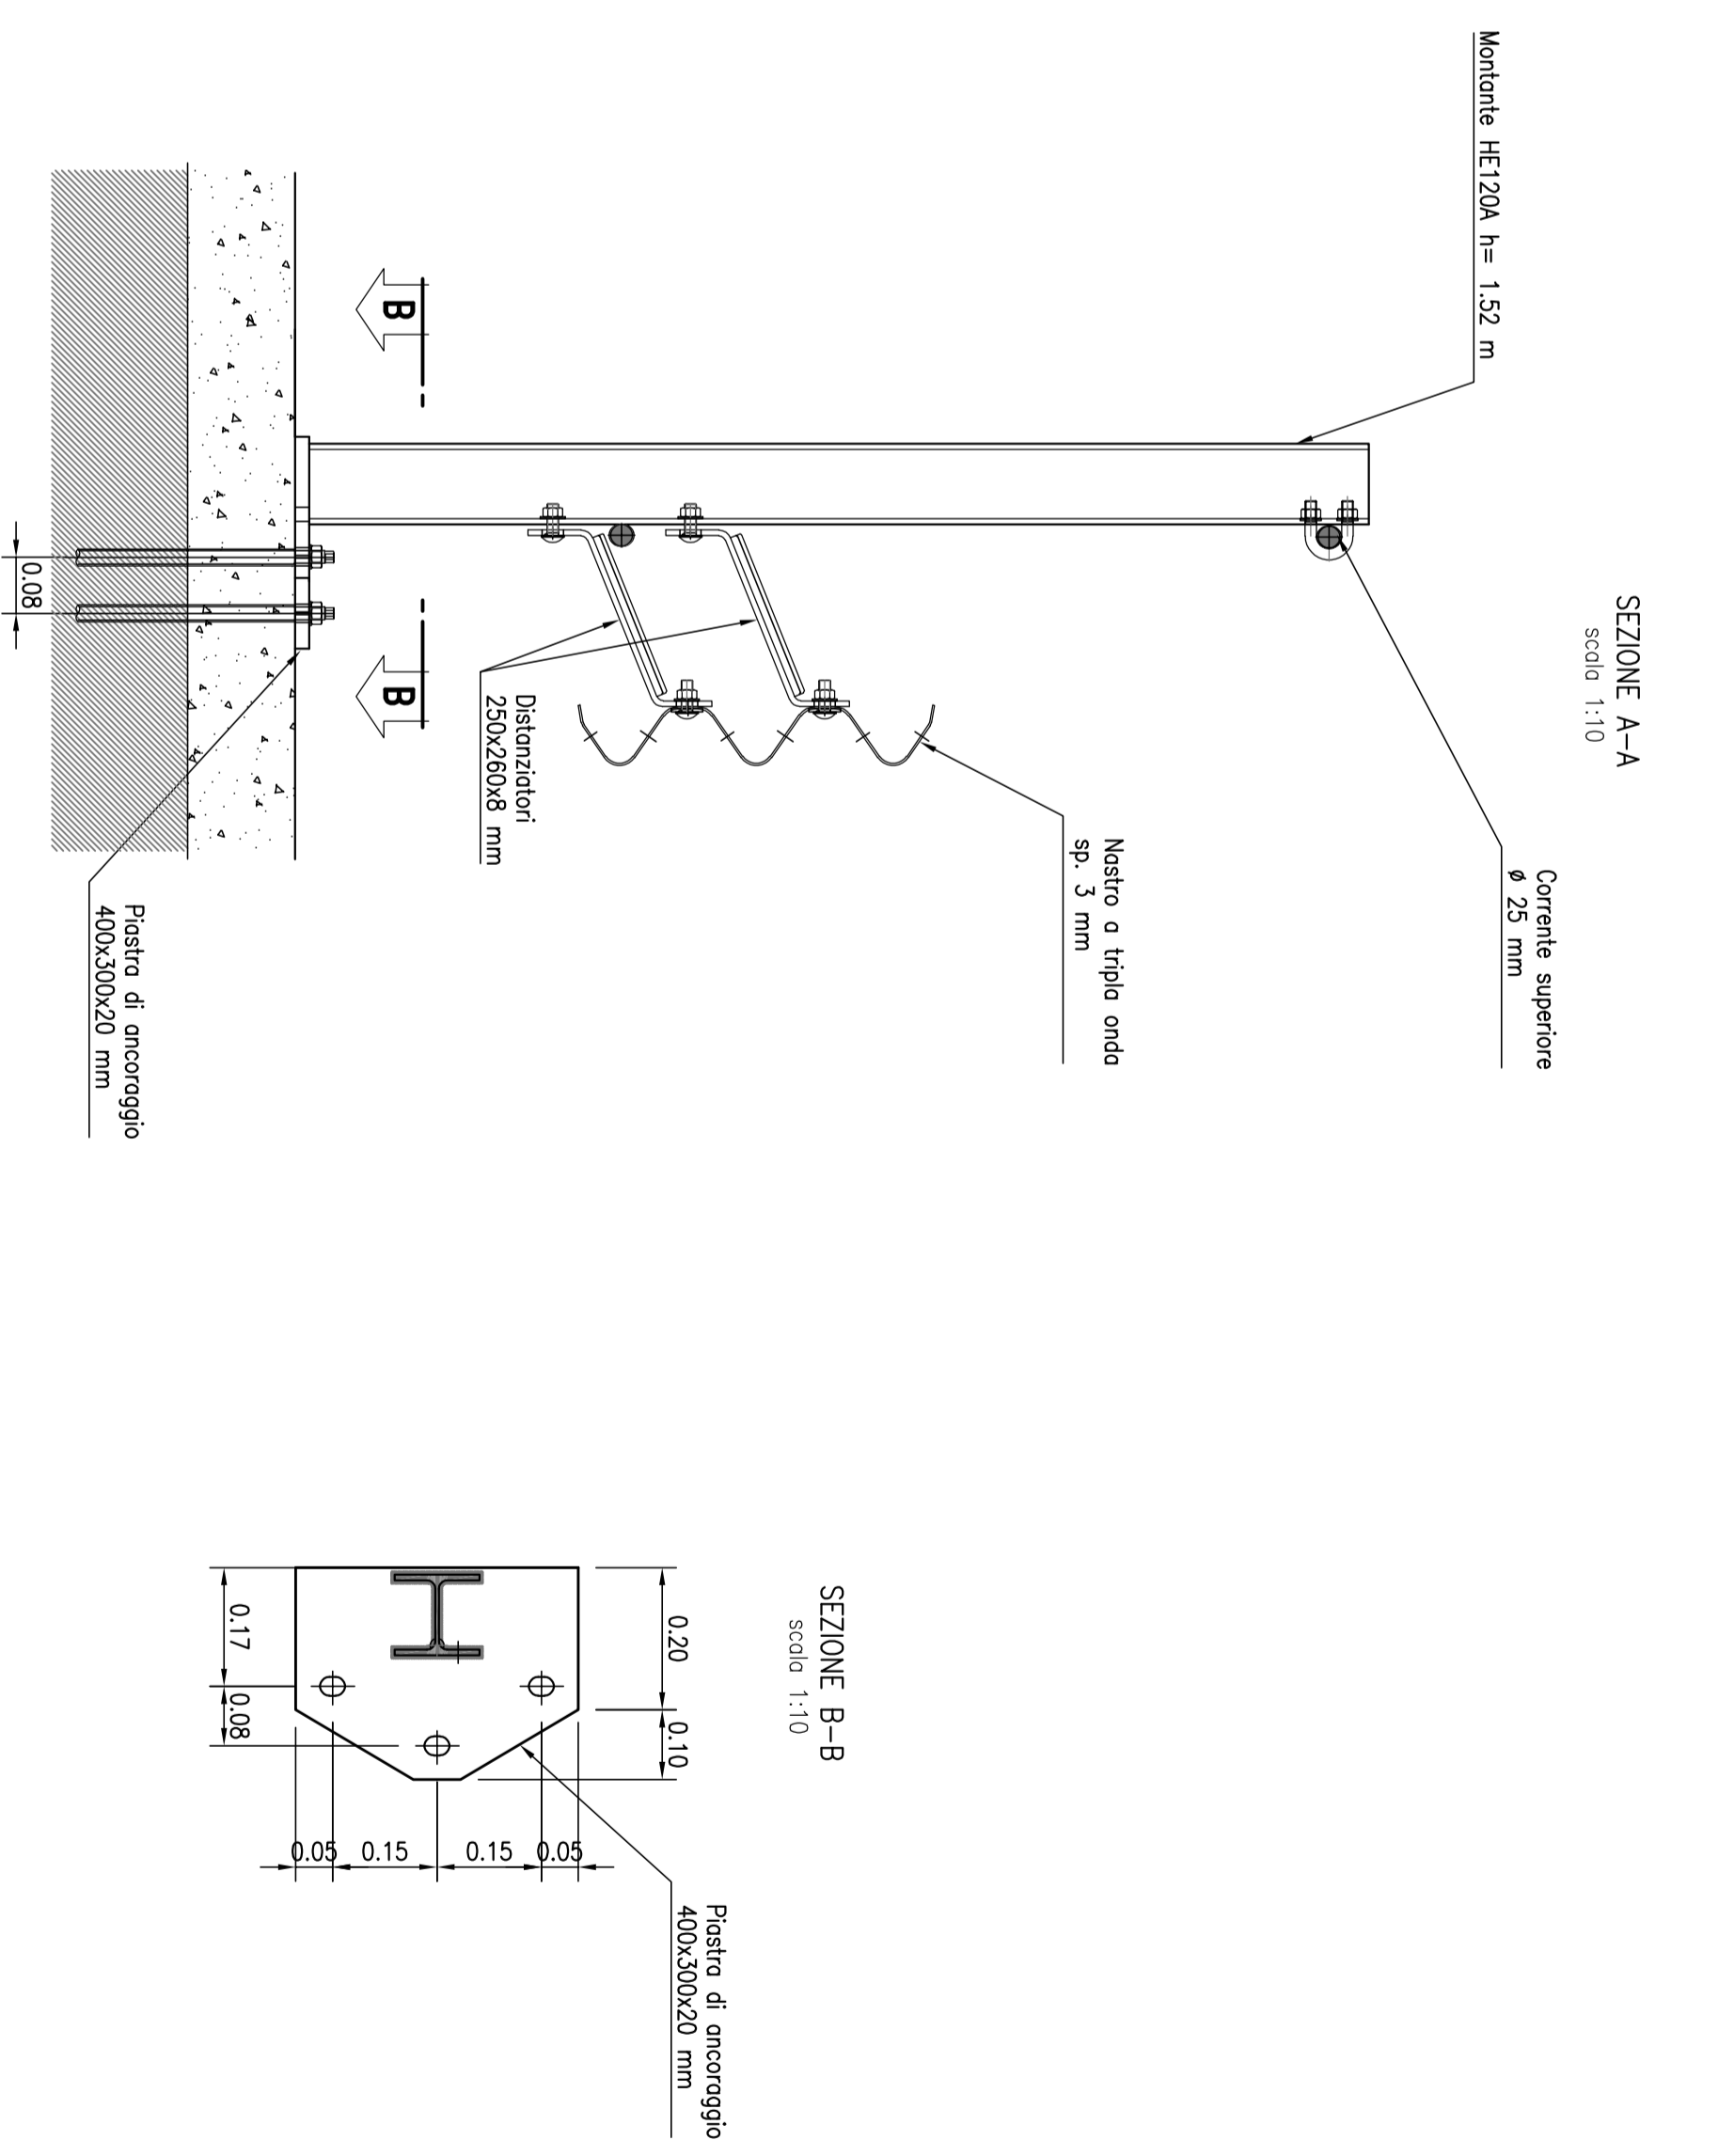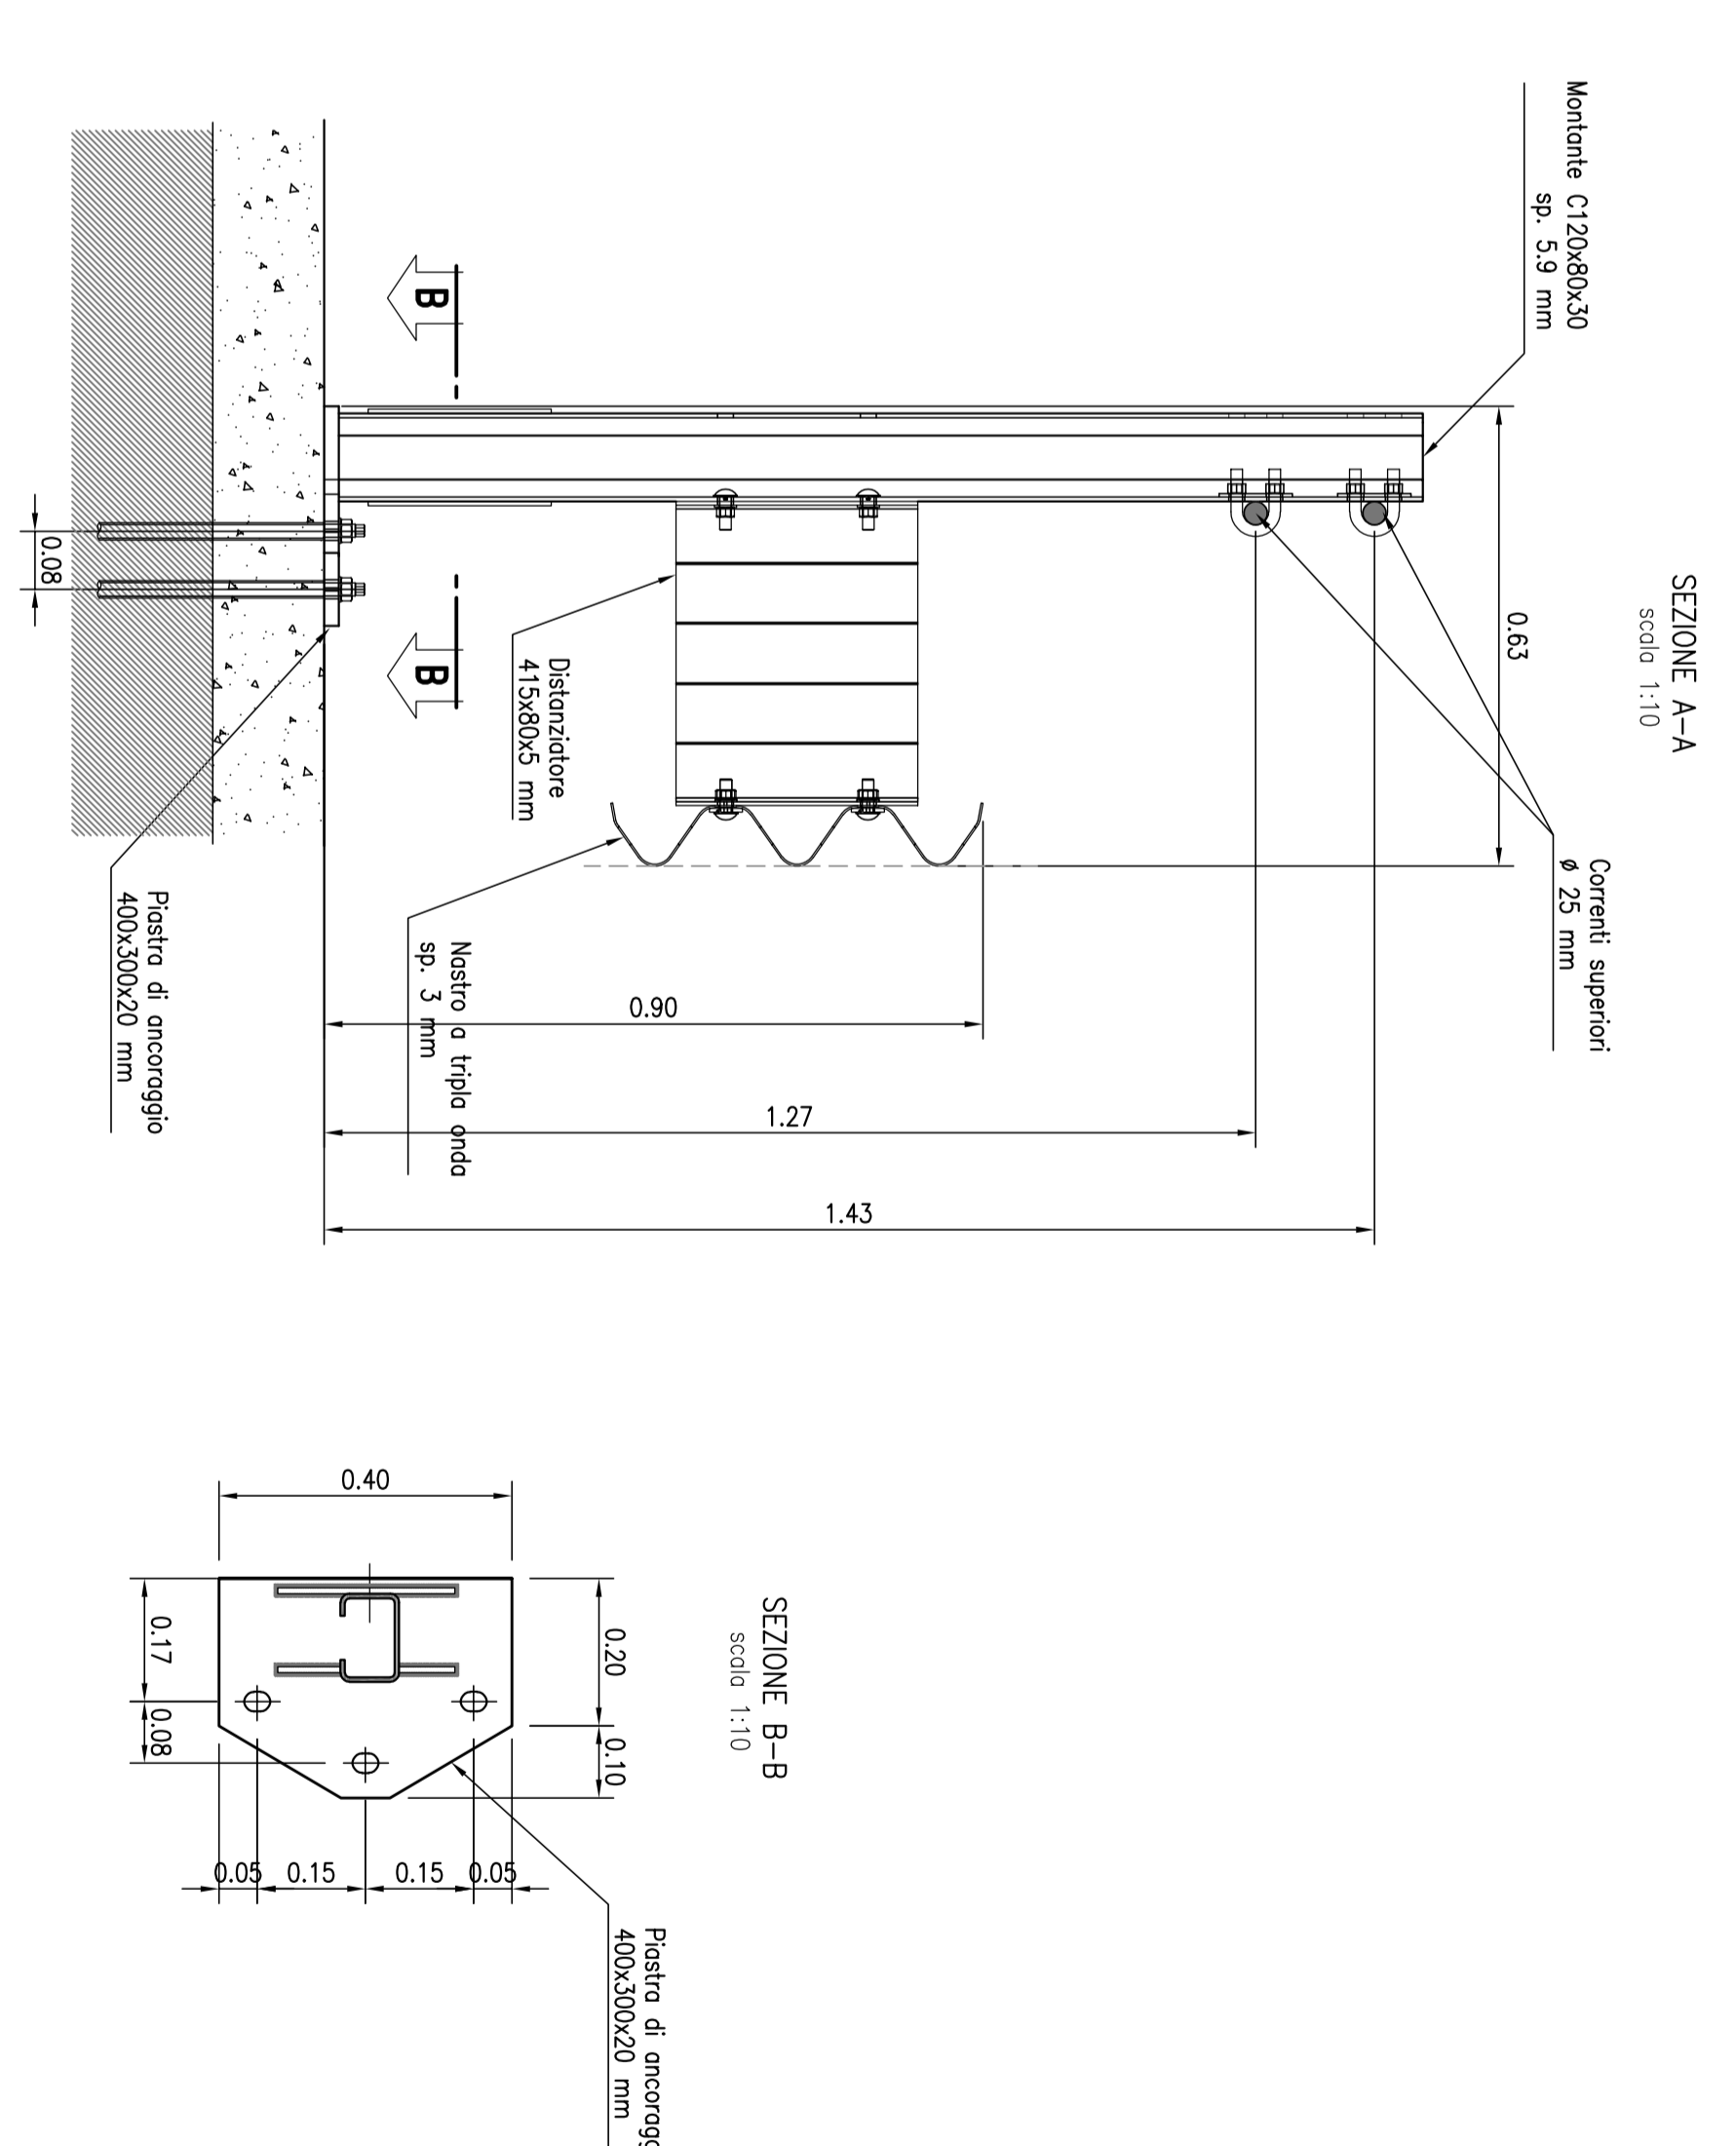

**anas**  
Gruppo per italiani

**Direzione Progettazione e Realizzazione Lavori**

**VARIANTE ALLA S.S. 1 "VIA AURELIA"**  
 Variabilità di accesso all'auto portuale di via Speria  
 Lavori di costruzione della variante alla S.S. 1 Via Aurelia - 3° lotto  
 Z° Strada Funzionale B dallo svincolo di Buon Viaggio allo svincolo di San Venerio  
**COMPLETAMENTO**

PRECEDENTI LIVELLI DI PROGETTAZIONE DELL'APPALTO INTEGRATO ORIGINALE  
 PD n°1861 del 09/07/03 aggiornato al 10/12/08 - delibera che n°70 del 02/04/08  
 RPT n°19 del 07/2011 - D.A. CDSC-030275 del 29/07/11  
 PPT n°21 del 12/2011 - D.A. CDSC-030275 del 29/07/11  
 Progetto Esecutivo Cantieri Opere di Completamento

**PROGETTO ESECUTIVO** cod. GE266

**PROGETTAZIONE: ANAS - DIREZIONE PROGETTAZIONE E REALIZZAZIONE LAVORI**


**PROGETTO DELL'INFRASTRUTTURA**  
**SEGNALETICHE E BARRIERE DI SICUREZZA**

Barriere di sicurezza - tipologie 1/2

