
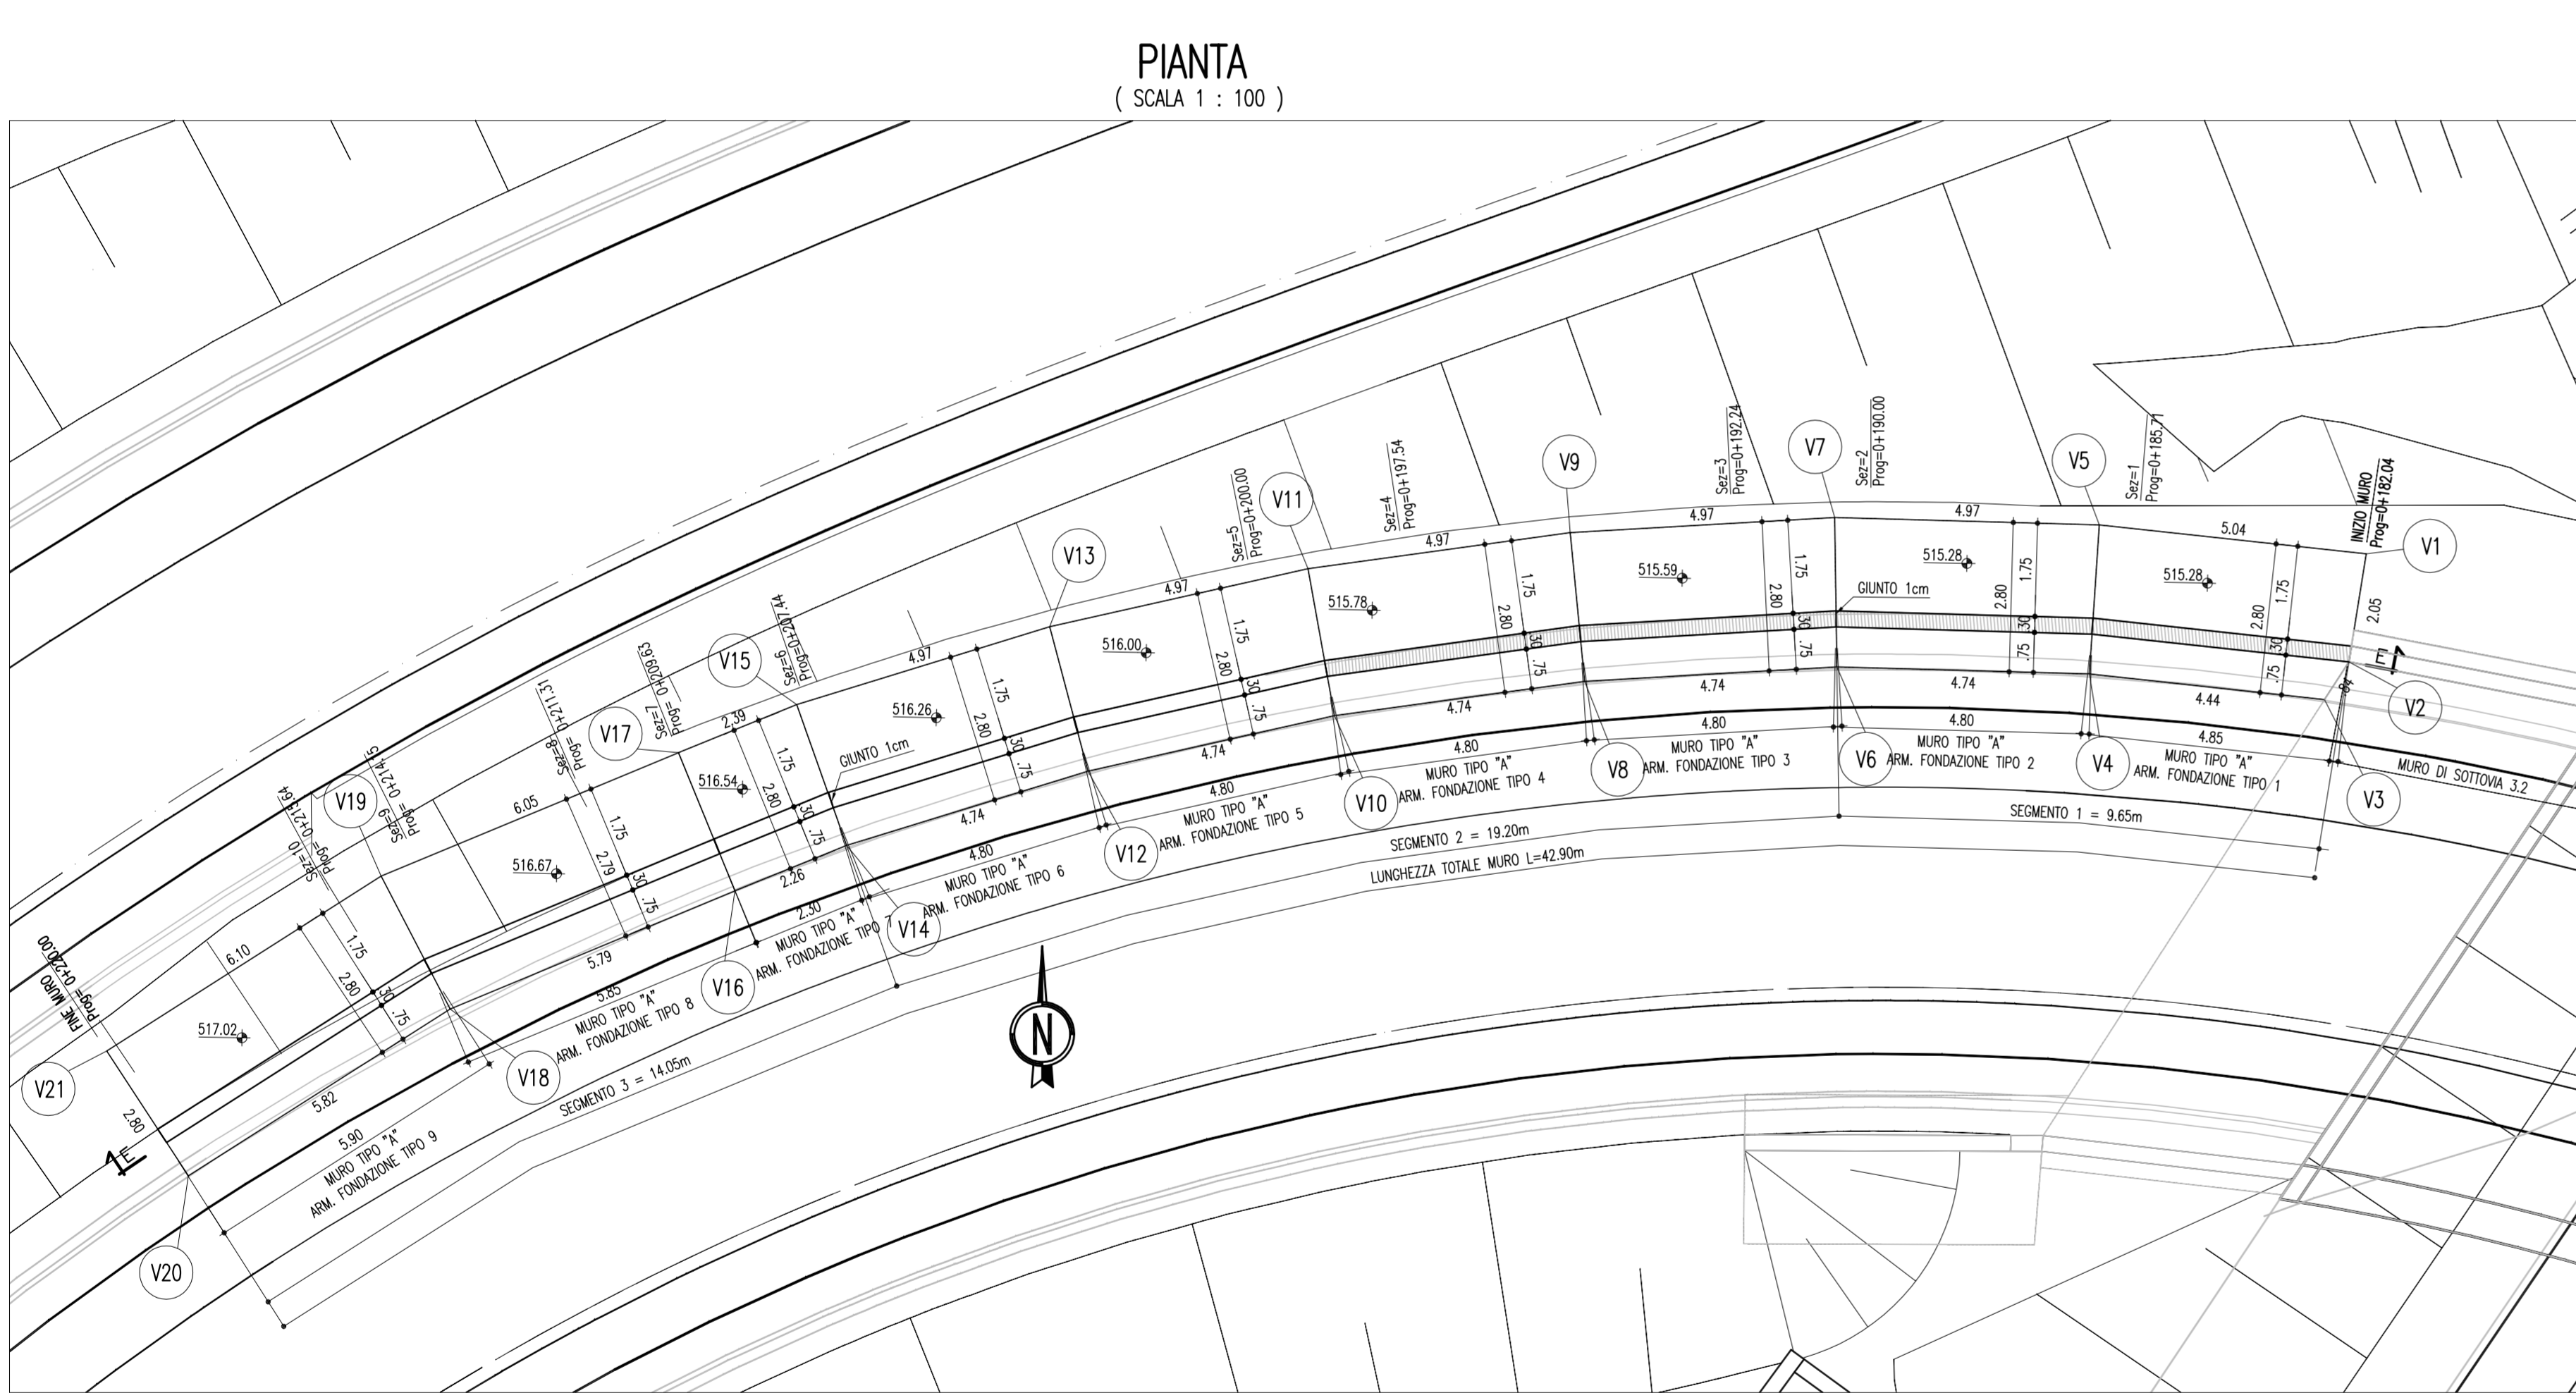


SEZIONE LONGITUDINALE E-E
(SCALA 1 : 100)

CARPENTERIA MURO 40





SEZIONI TRASVERSALI
(SCALA 1 : 200)

STRALCIO PLANIMETRICO
(SCALA 1 : 1000)

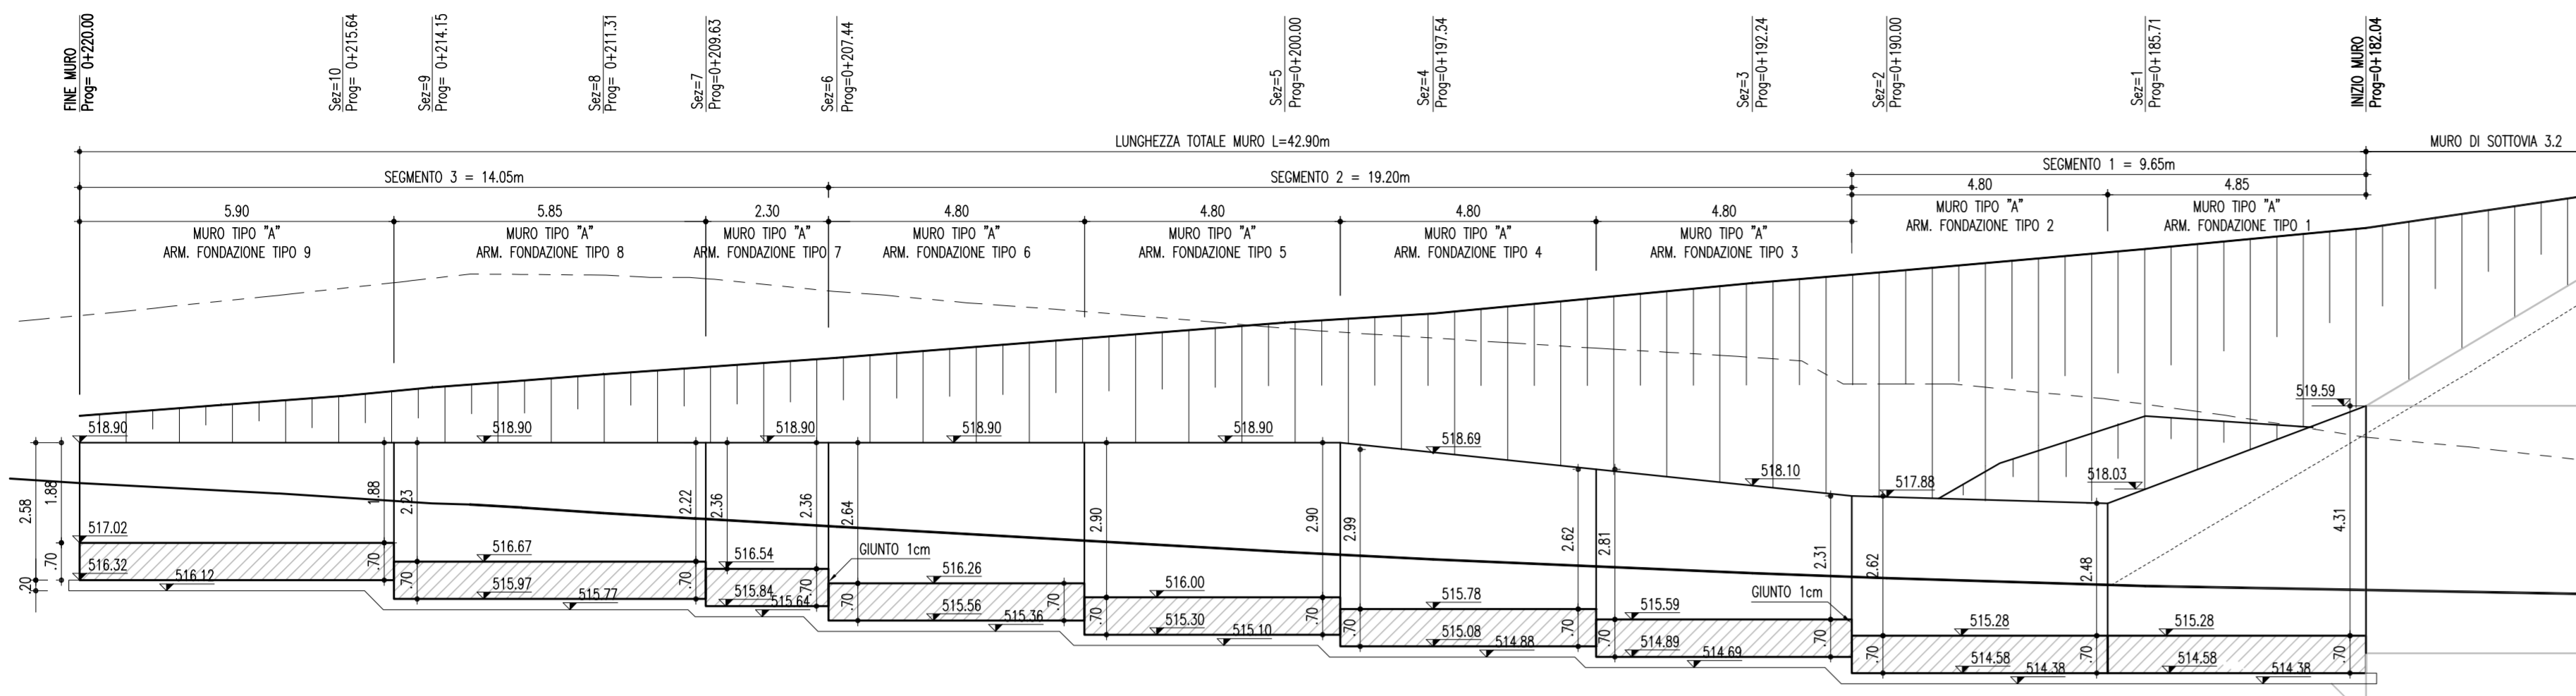

COORDINATE DI TRACCIAMENTO

VERTICI	NORD	EST
VERTICE n.1	508453.3645	213878.1829
VERTICE n.2	508451.3381	213872.8576
VERTICE n.3	508450.8305	213872.4007
VERTICE n.4	508451.1103	213872.9889
VERTICE n.5	508453.9063	213873.1753
VERTICE n.6	508451.2422	213818.2507
VERTICE n.7	508454.0444	213818.2095
VERTICE n.8	508450.9712	213813.5199
VERTICE n.9	508453.7603	213813.2496
VERTICE n.10	508450.3287	213808.8253
VERTICE n.11	508453.0966	213808.3271
VERTICE n.12	508449.2881	213804.2019
VERTICE n.13	508445.9261	213803.4818
VERTICE n.14	508447.8944	213799.6714
VERTICE n.15	508450.5358	213798.7347
VERTICE n.16	508447.0434	213791.5759
VERTICE n.17	508449.6354	213795.5194
VERTICE n.18	508444.8267	213792.2336
VERTICE n.19	508447.3186	213790.9356
VERTICE n.20	508441.6993	213787.3234
VERTICE n.21	508444.0400	213785.7879

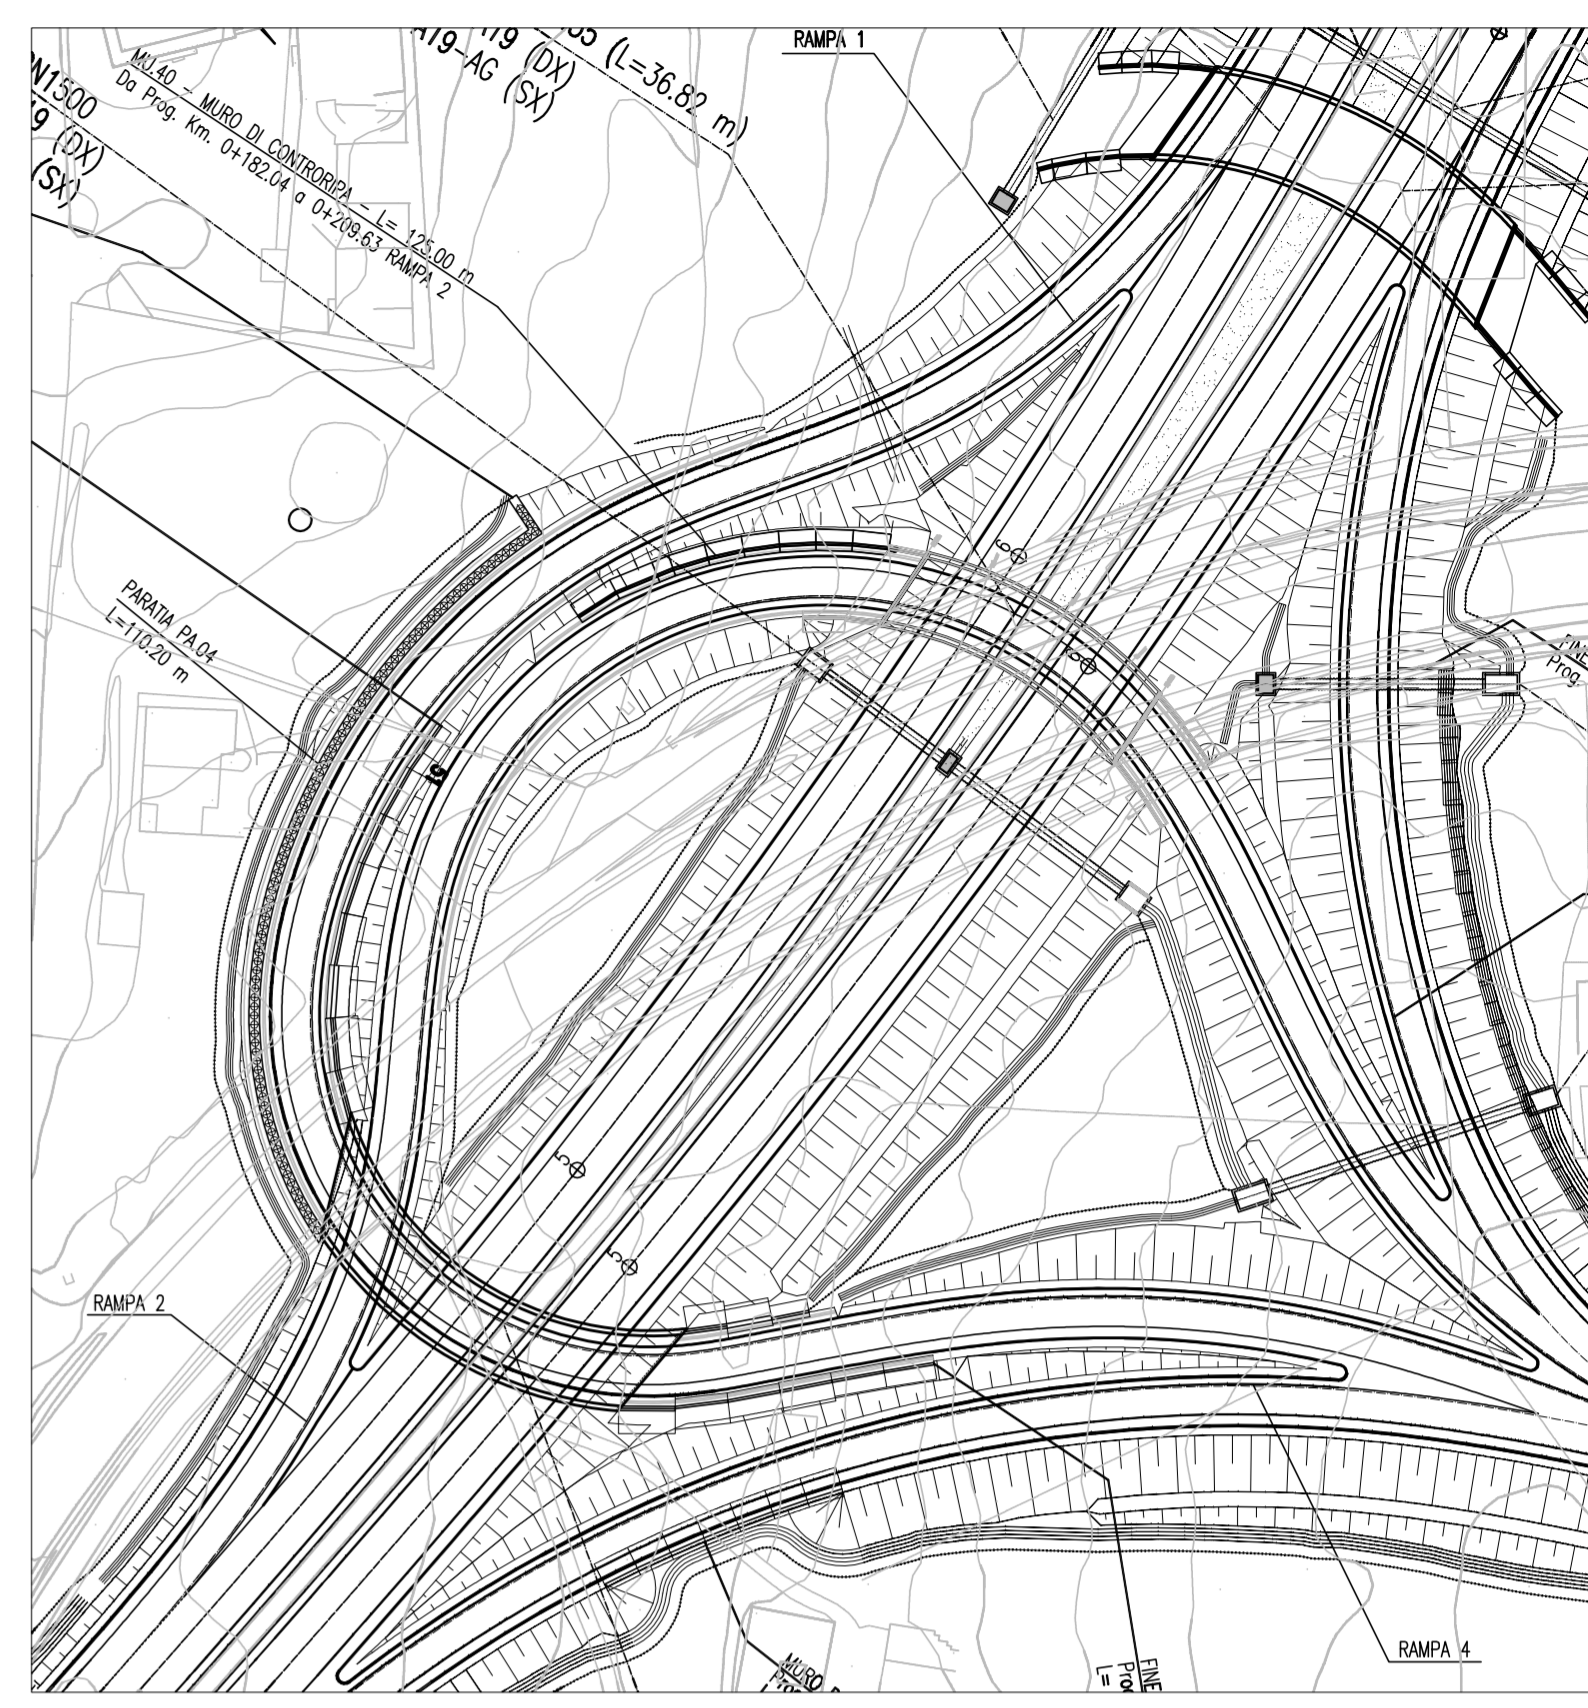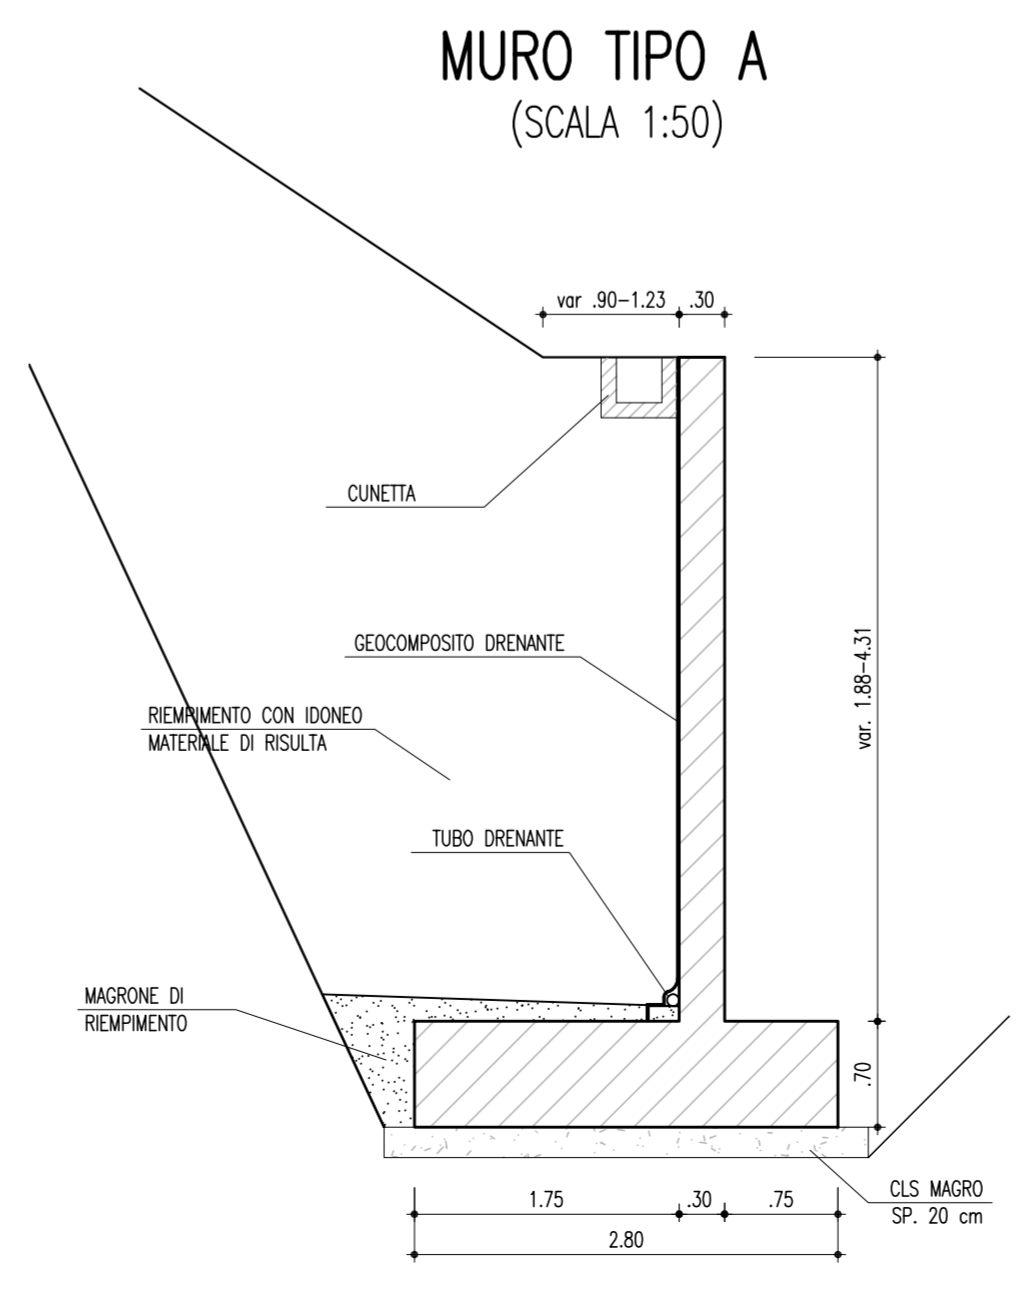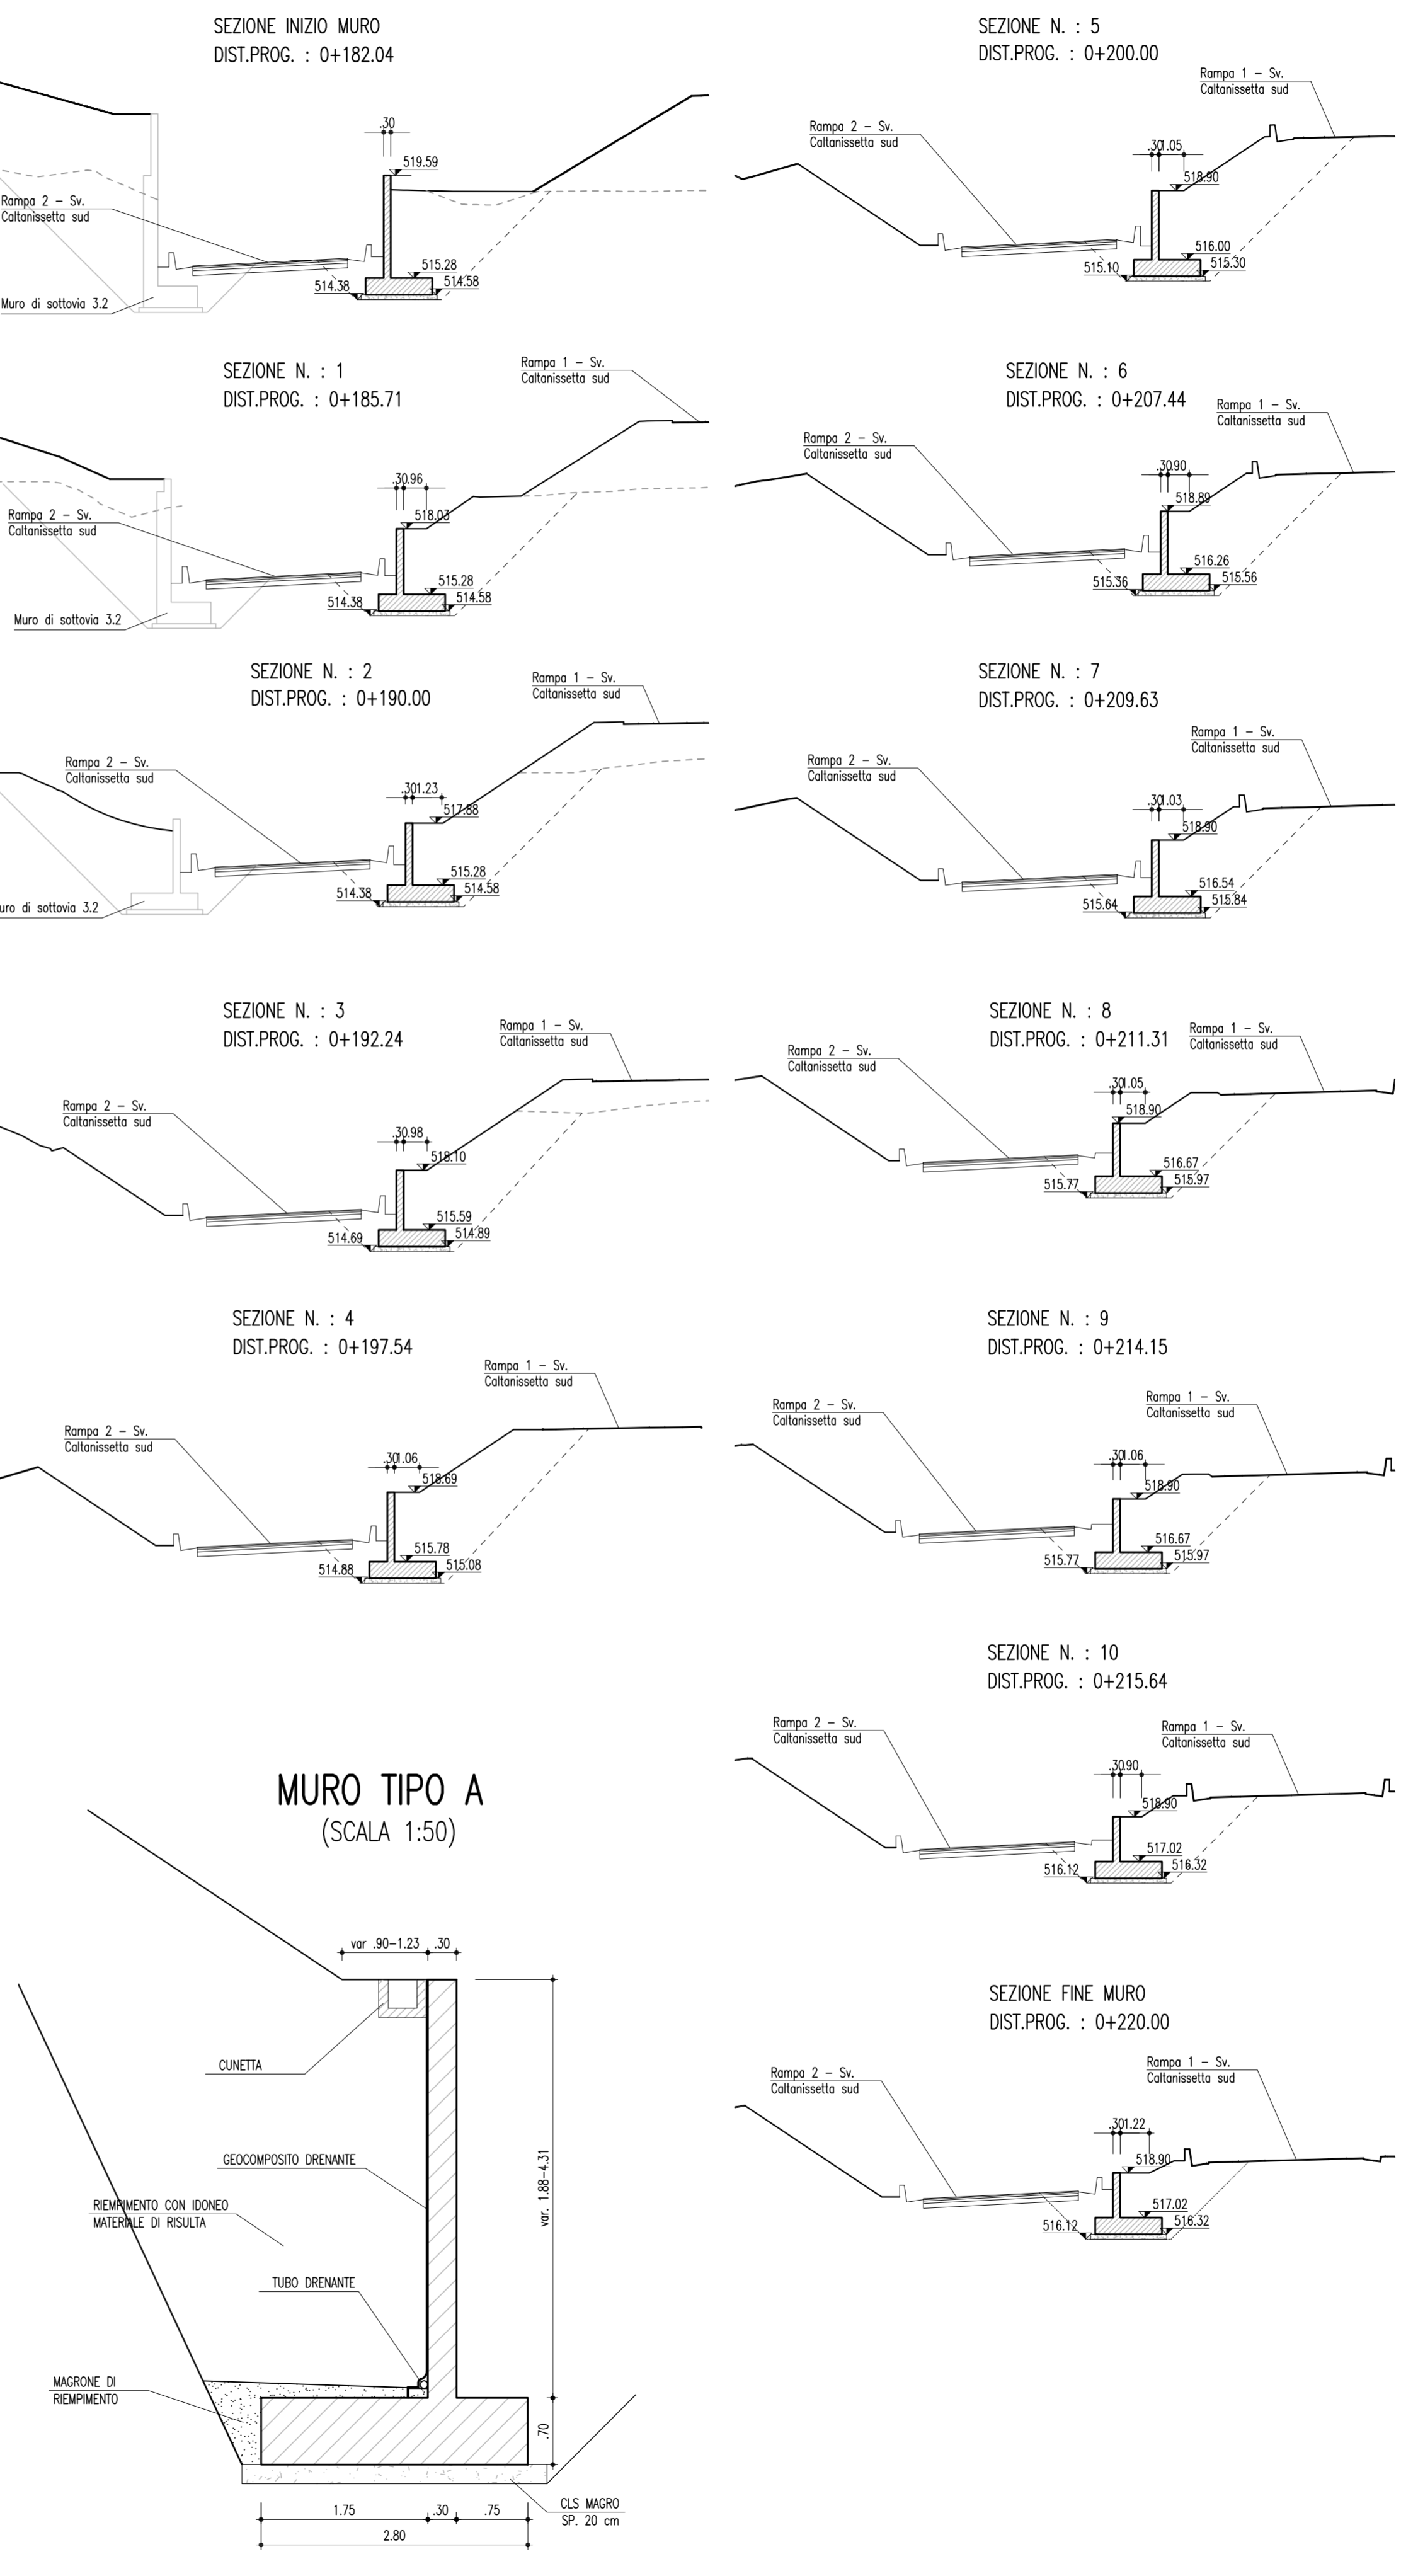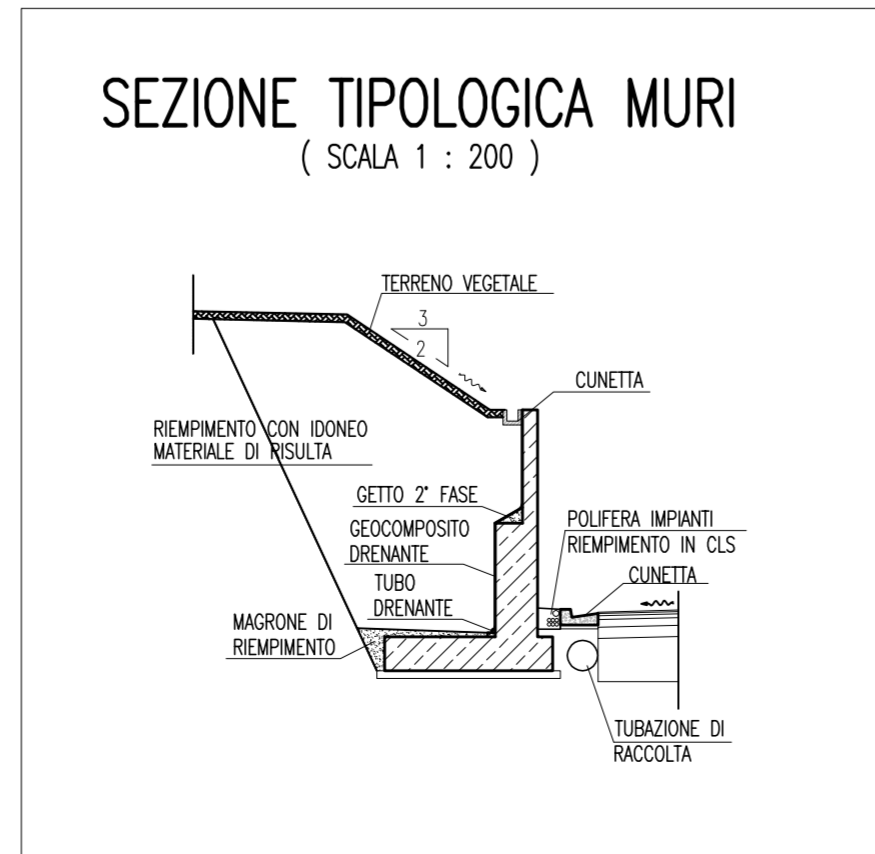

ANAS S.p.A.
DIREZIONE CENTRALE PROGRAMMAZIONE PROGETTAZIONE

PA 12/09
CORRIDOIO PLURIMODALE TIRRENICO - NORD EUROPA
ITINERARIO AGRIGENTO - CALTANISSETTA - A19
S.S. N° 640 "DI PORTO EMPEDOCLE"
AMMODERNAMENTO E ADEGUAMENTO ALLA CAT. B DEL D.M. 5.11.2001
Dal km 44+000 allo svincolo con l'A19

PROGETTO ESECUTIVO

Contrattante Generale: **Empedocle S.p.A.**

OPERE D'ARTE MINORI
MURI IN C.A.
MU. 40 - Muro di contraoripa 42.90 mt - da 0+182.04 a 0+220.00
(Rampa 2 - Sv. Caltanissetta sud)

Planimetria di tracciamento, prospetto e sezioni

Codice Unico Progetto (CUP) : F91B09000070001

Codice Elaborato: PA12_09 - E 0 5 7 S I 2 0 3 M U 4 0 6 P X 1 3 8 A

REVISIONI	DATA	EMMISSIONE	DESCRIZIONE	REDDATO	VERIFICATO	APPROVATO	AUTORIZZATO
A	Aprile 2011						

Responsabile del procedimento: Ing. MAURIZIO ANTONIO

Il Progettista: **GIANNI LUCA ATTENHOFER**
ORDINE DEGLI INGEGNERI DI FIRENZE N° 4533

Il Consulente: **ING. MAURIZIO ANTONIO**
ORDINE DEGLI INGEGNERI DI FIRENZE N° 4533

Il Coordinatore per la sicurezza in fase di progetto: **ALESSANDRO SILVANO**
ORDINE DEGLI INGEGNERI DI ROMA N° 14853

Il Direttore dei lavori: **PIPPINO MARASCO**
ORDINE DEGLI INGEGNERI DI ROMA N° 14447