


PROFILO LONGITUDINALE IN ASSE DI TRACCIAMENTO

SCALA 1:500

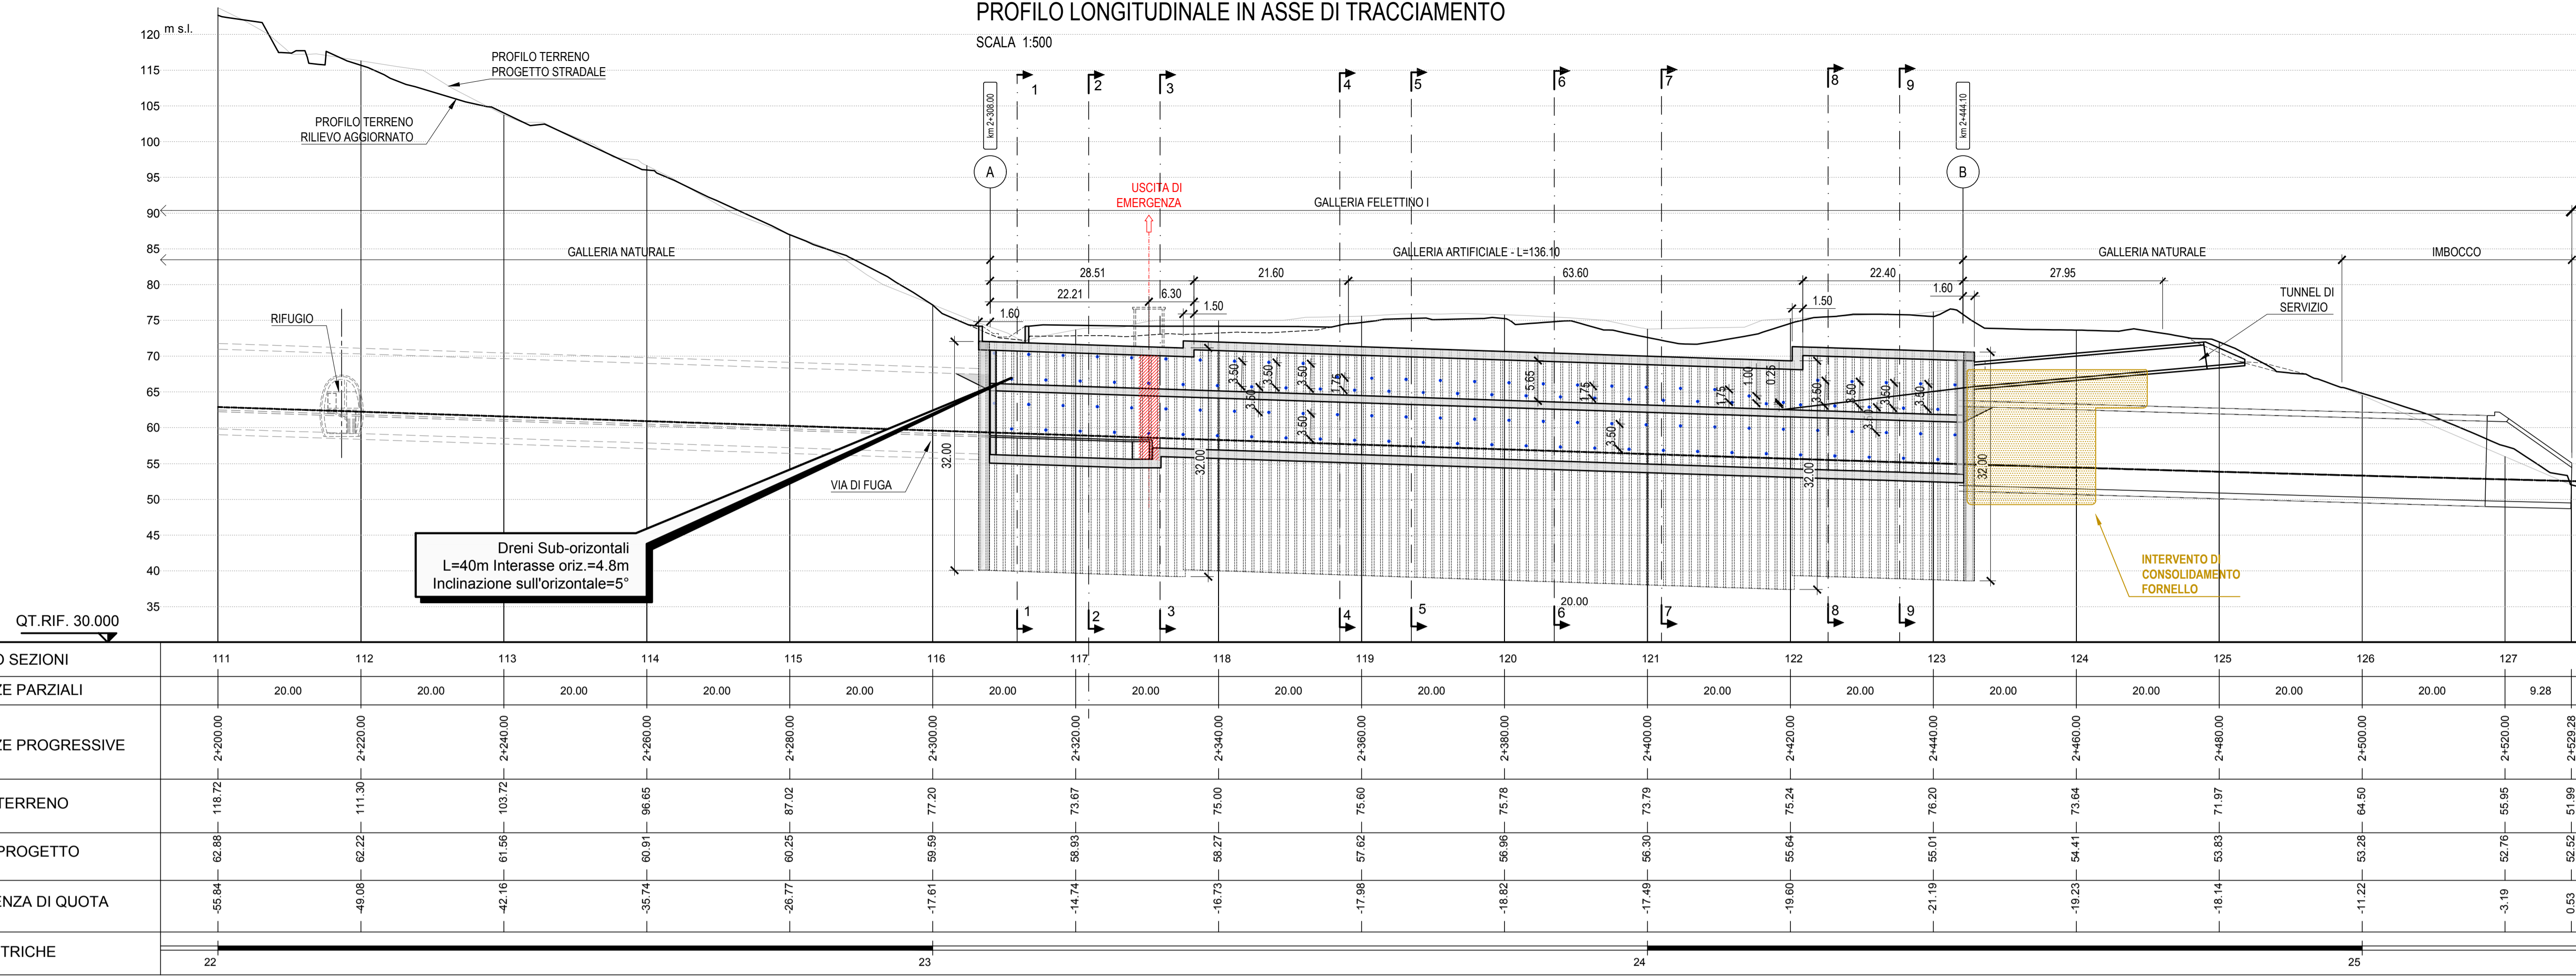

NUMERO SEZIONI	111	112	113	114	115	116	117	118	119	120	121	122	123	124	125	126	127	
DISTANZE PARZIALI		20.00	20.00	20.00	20.00	20.00	20.00	20.00	20.00	20.00	20.00	20.00	20.00	20.00	20.00	20.00	9.28	
DISTANZE PROGRESSIVE	2+200.00	2+220.00	2+240.00	2+260.00	2+280.00	2+300.00	2+320.00	2+340.00	2+360.00	2+380.00	2+400.00	2+420.00	2+440.00	2+460.00	2+480.00	2+500.00	2+520.00	2+529.28
QUOTE TERRENO	118.72	111.30	103.72	96.65	87.02	77.20	73.67	75.00	75.60	75.78	73.79	75.24	76.20	73.64	71.97	64.50	55.95	51.99
QUOTE PROGETTO	62.86	62.22	61.56	60.91	60.25	59.59	58.93	58.27	57.62	56.96	56.30	55.64	55.01	54.41	53.85	53.28	52.76	52.52
DIFFERENZA DI QUOTA	-55.84	-49.08	-42.16	-35.74	-26.77	-17.61	-14.74	-16.73	-17.98	-18.82	-17.49	-19.60	-21.19	-19.23	-16.14	-11.22	-3.19	0.53
ETTOMETRICHE	22					23					24					25		





**Direzione Progettazione e Realizzazione Lavori**

**VARIANTE ALLA S.S. 1 "VIA AURELIA"**  
 Viabilità di accesso all'hub portuale di La Spezia  
 Lavori di costruzione della variante alla S.S. 1 Via Aurelia - 3°Lotto  
**2° Stralcio Funzionale B dallo Svincolo di Buon Viaggio allo Svincolo di San Venerio**  
**COMPLETAMENTO**

PRECEDENTI LIVELLI DI PROGETTAZIONE DELL'APPALTO INTEGRATO ORIGINALE

PD n°1861 del 09/07/03 aggiornato al 10/12/08 - Delibera CIPE n°60 del 02/04/08  
 PE n° 103 del 14/07/2011 - D.A. CDG-103321-P del 20/07/11  
 PVT n°112 del 21/01/16 aggiornata al 28/10/16 - D.A. CDG-92950-P del 21/02/17  
 Progetto Esecutivo Cantierabile Opere da Completare

<b>PROGETTO ESECUTIVO</b>	cod. GE266
---------------------------	------------

PROGETTAZIONE: **ANAS - DIREZIONE PROGETTAZIONE E REALIZZAZIONE LAVORI**

PROGETTISTA: <i>Dott. Ing. Antonio Scalamanfrè</i> <i>Ordine Ing. di Frosinone n. 1063</i>	
IL GEOLOGO <i>Dott. Geol. Flavio Capozucca</i> <i>Ordine Geol. del Lazio n. 1599</i>	
COORDINATORE DELLA SICUREZZA IN FASE DI PROGETTAZIONE <i>Geom. Emiliano Paiella</i>	
VISTO IL RESPONSABILE DEL PROCEDIMENTO <i>Dott. Ing. Fabrizio Cardone</i>	

PROTOCOLLO	DATA
------------	------

**OPERE MAGGIORI**  
**GALLERIA FELETTINO I**  
 GALLERIA ARTIFICIALE da pk 2+308 a pk 2+444  
 PROFILO LONGITUDINALE

CODICE PROGETTO		NOME FILE		REVISIONE	SCALA
PROGETTO	LV. PROG.	T00GA01OSTFP01A.dwg			
<b>D</b>	<b>E</b>	<b>20</b>	<b>T00GA01OSTFP01</b>	<b>A</b>	1:500
D					
C					
B					
A	Emissione	Luglio 2020	Ing.	Ing.	Ing.
REV.	DESCRIZIONE	DATA	REDATTO	VERIFICATO	APPROVATO