SVLUPPATA BERLINESE

SCALA 1:200

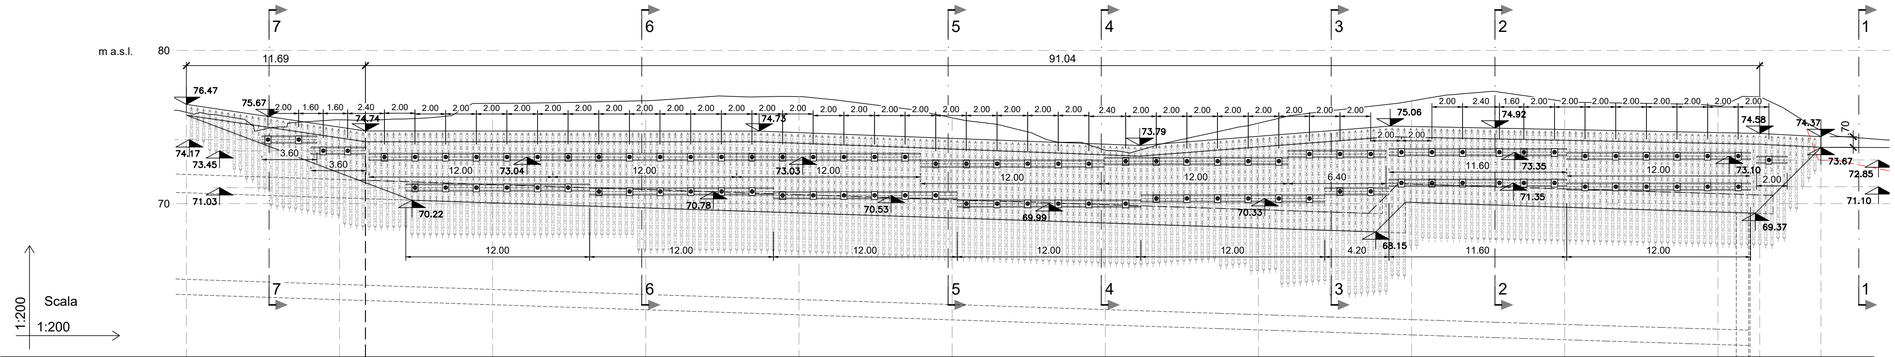

| Progressive [m] | 0+000 | | | | | | | 0+010 | 0+011.7 | | | | | | |