

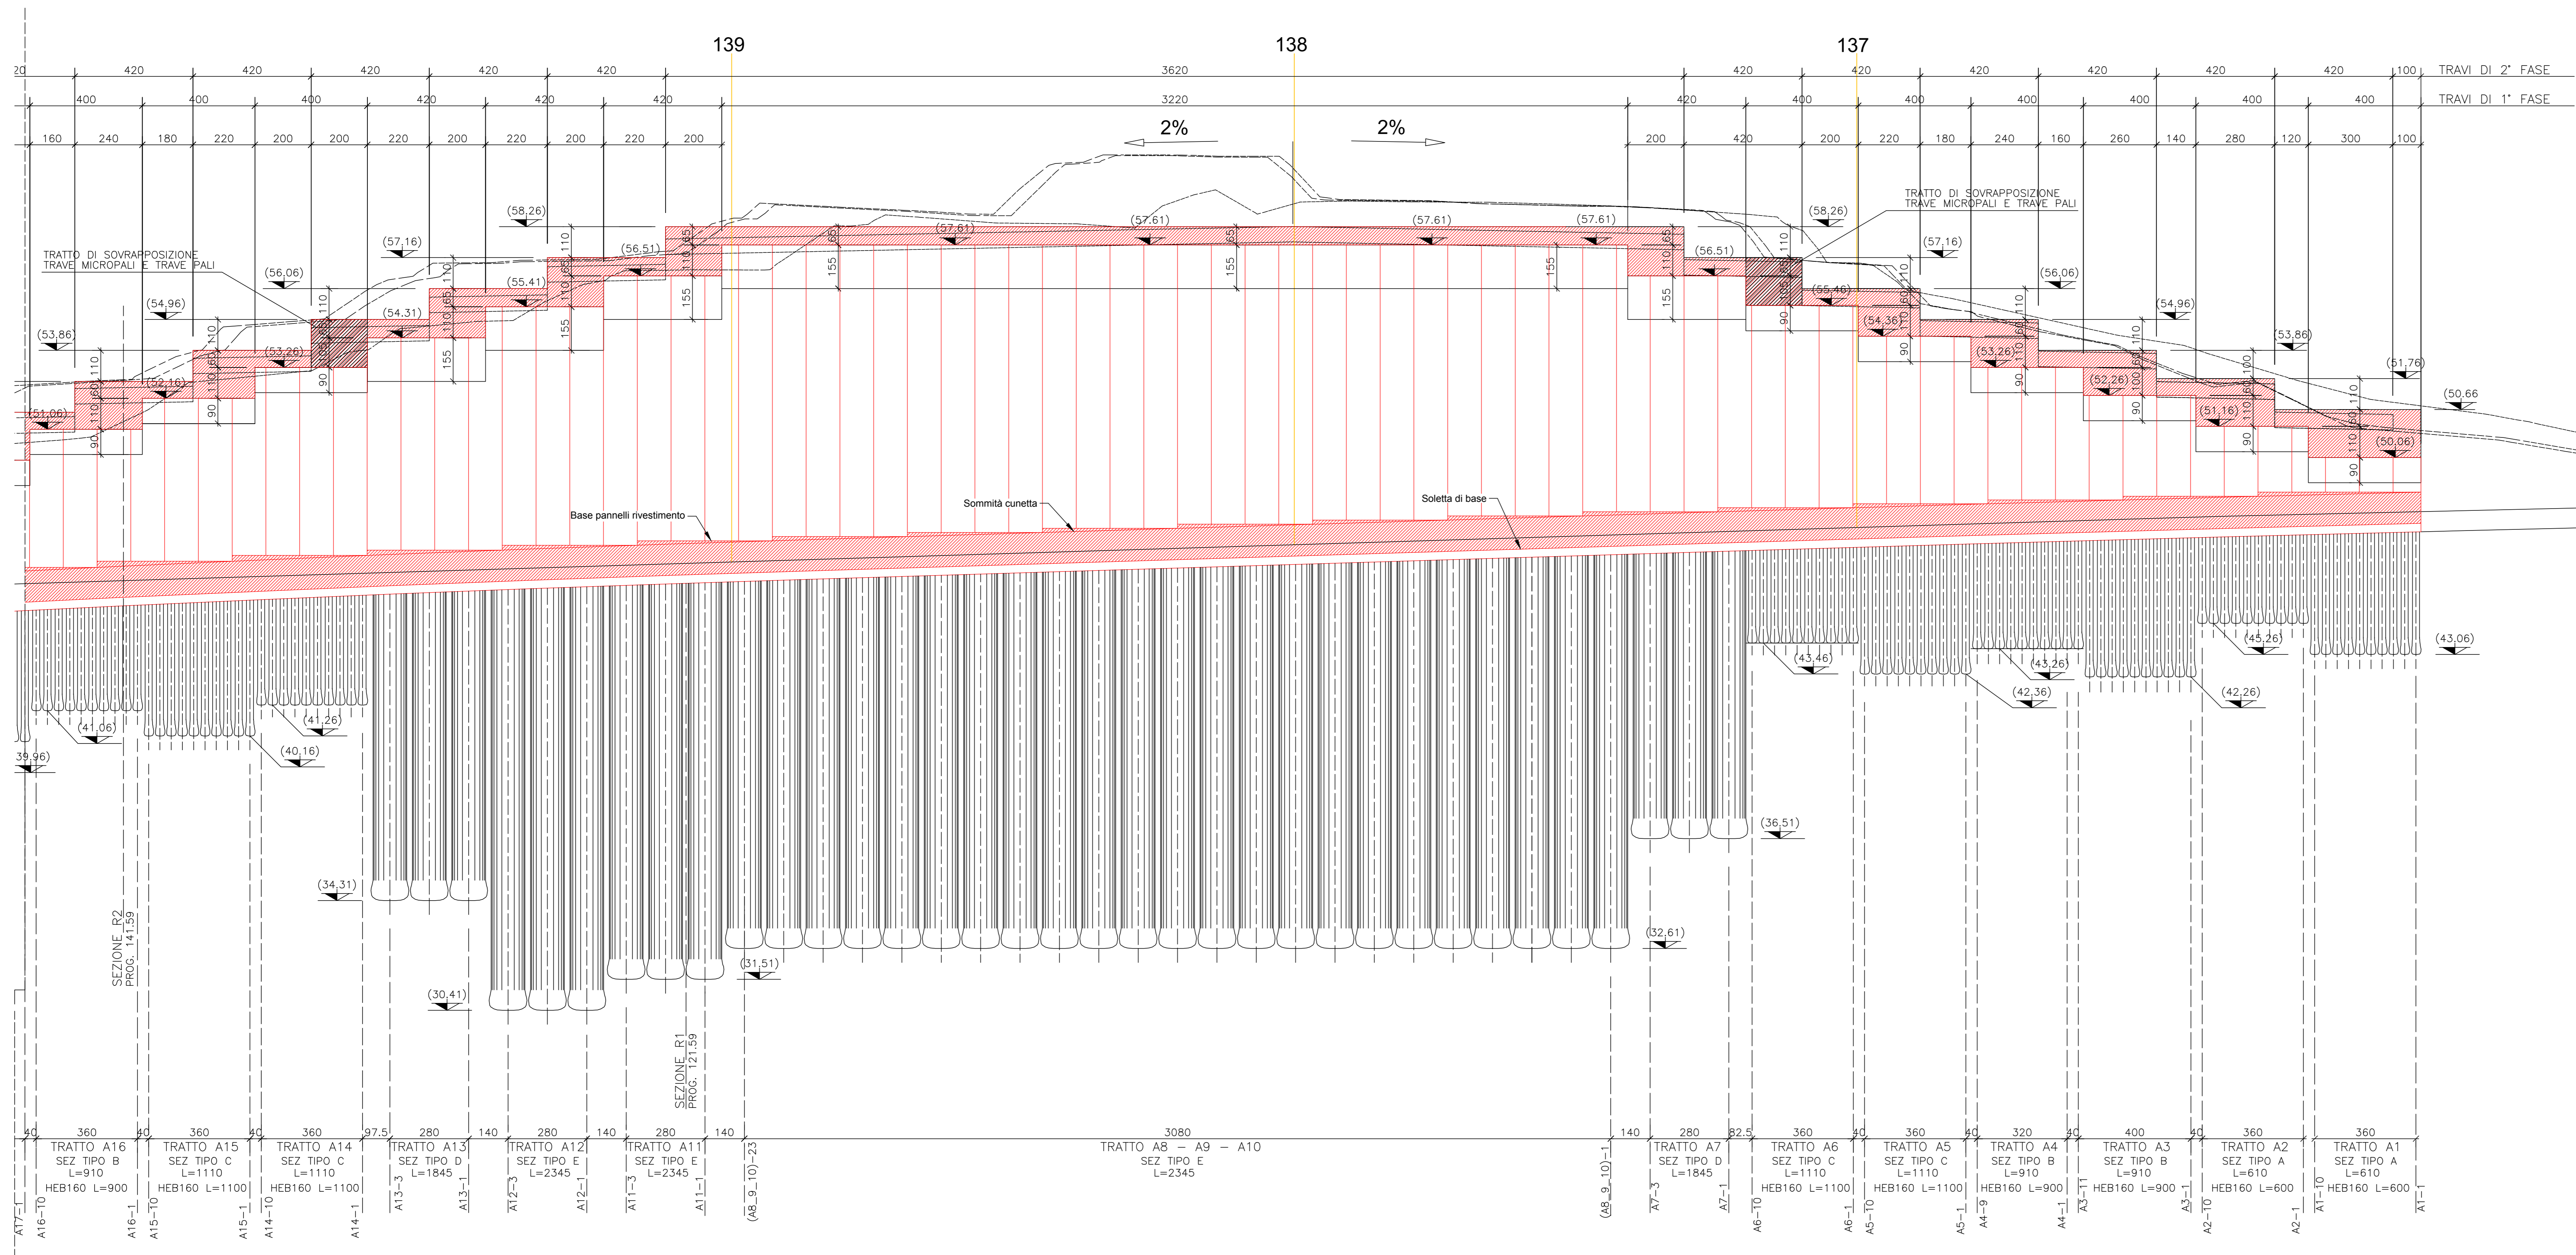


PARATIA S. VENERIO - RAMPA R - TRATTO ( A1 / A15)  
PROSPETTO

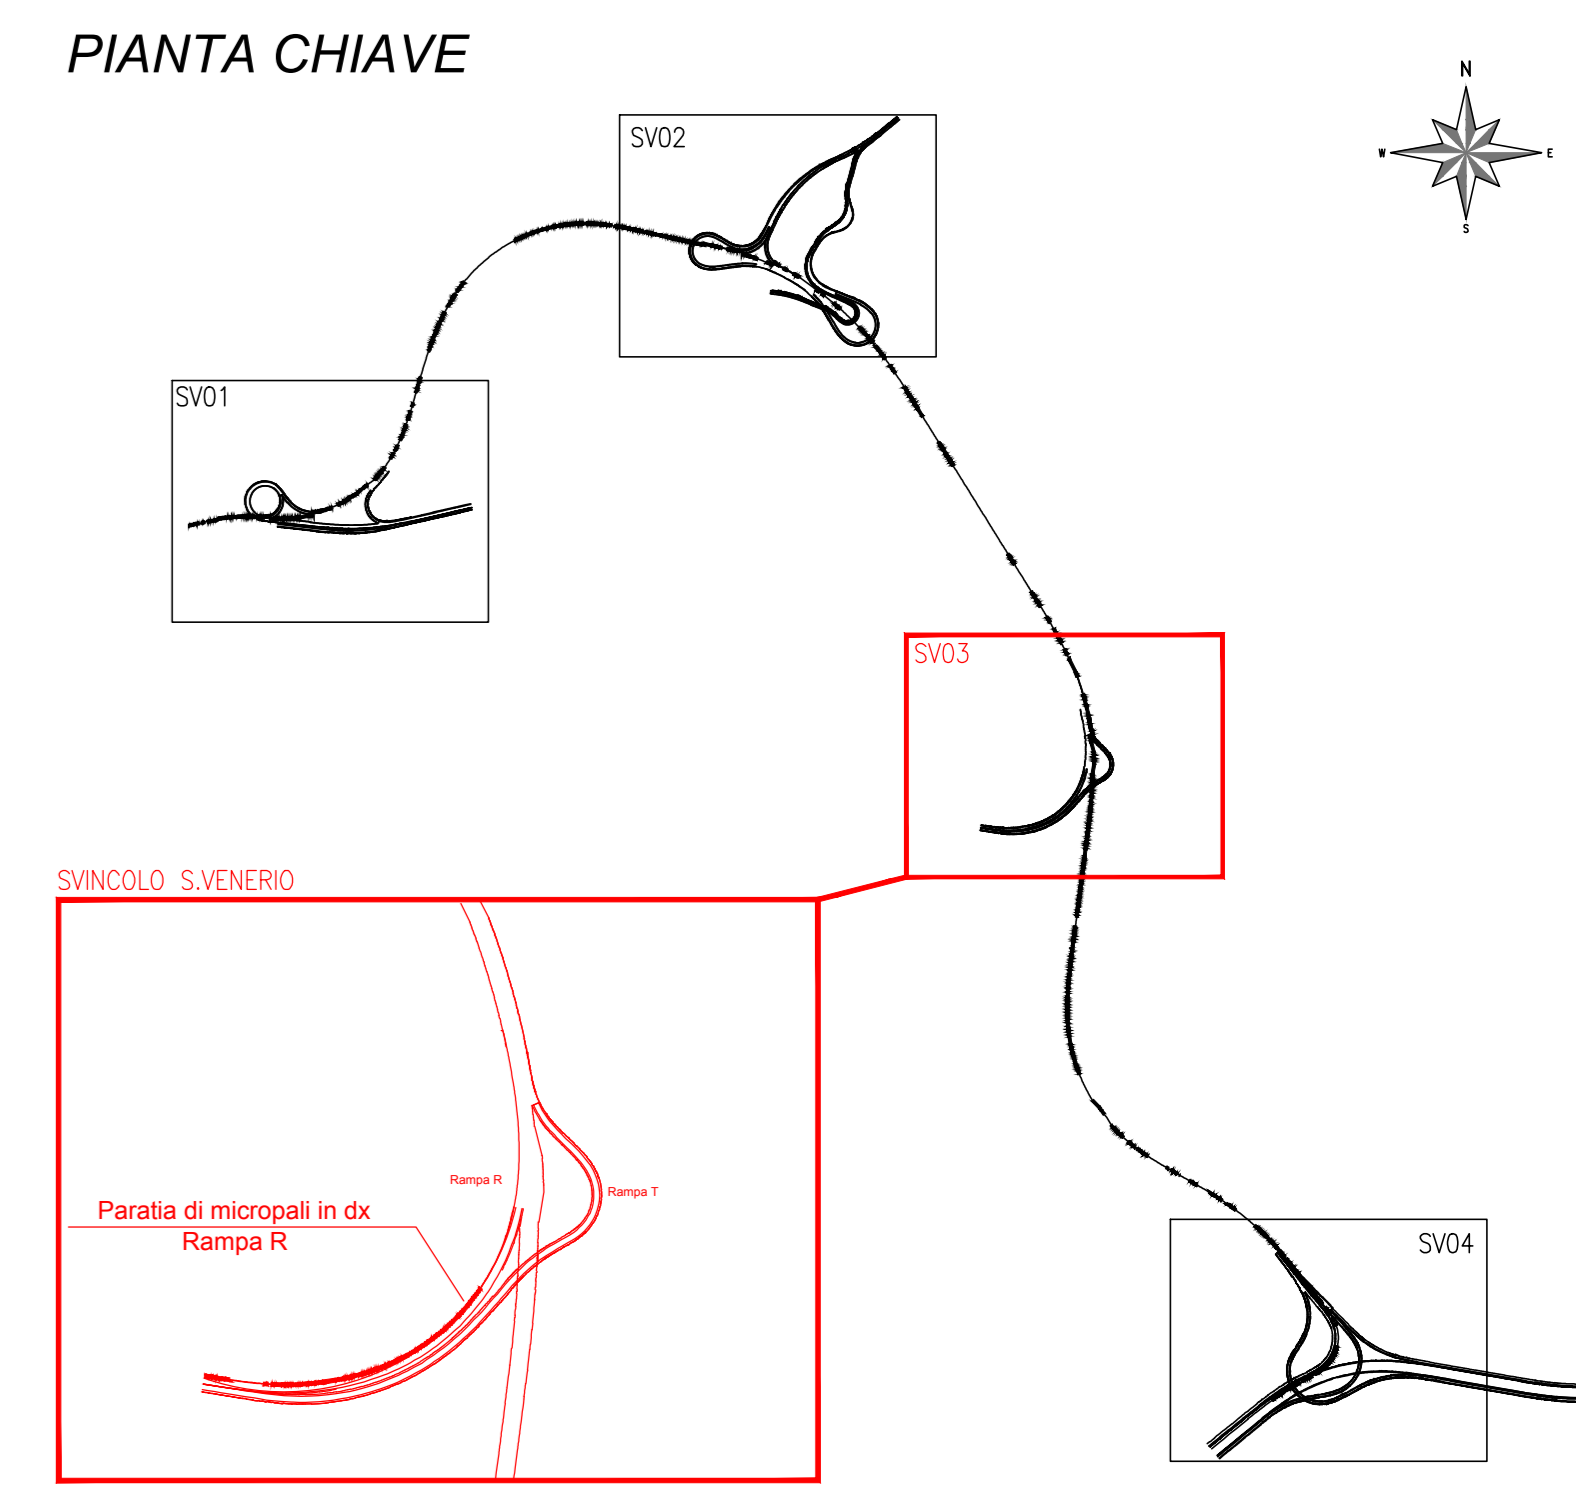

PARATIA S. VENERIO - RAMPA R - TRATTO ( A1 / A15)  
PLANIMETRIA TRACCIATO scala 1:100

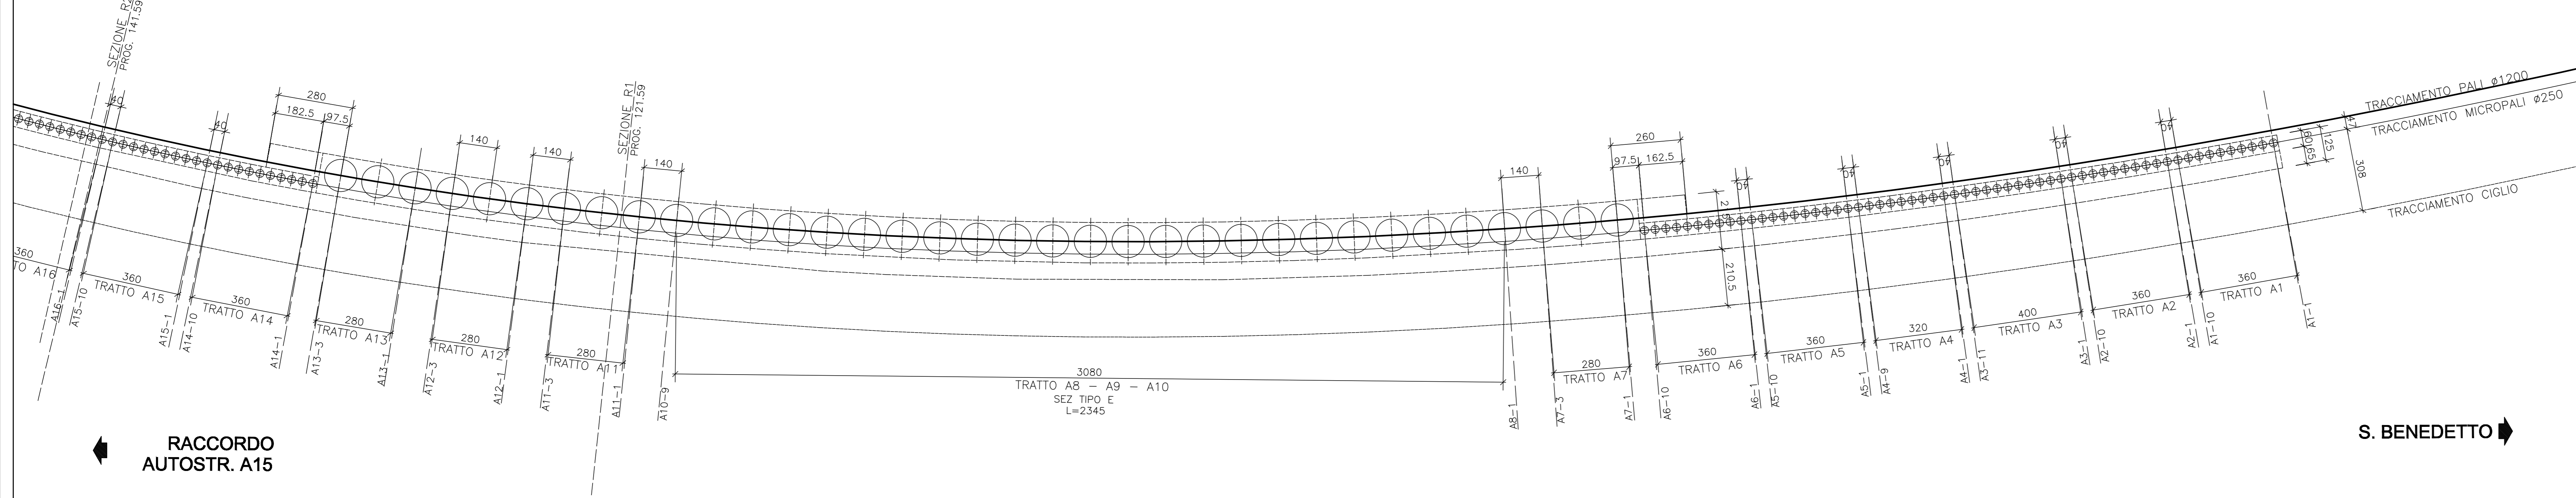

**Sanas**  
GRUPPO FS ITALIANE

Direzione Progettazione e Realizzazione Lavori

VARIANTE ALLA S.S. 1 "VIA AURELIA"  
Viabilità di accesso al hub portuale di La Spezia  
Lavori di costruzione della variante alla S.S. 1 Via Aurelia - 3° Lotto  
2° Stralcio Funzionale B dallo Svincolo di Buon Viaggio allo Svincolo di San Venerio  
**COMPLETAMENTO**

PRECEDENTI LIVELLI DI PROGETTAZIONE DELL'APPALTO INTEGRATO ORIGINALE  
PD n°1861 del 09/07/03 aggiornato al 10/12/08 - Delibera CIPE n°60 del 02/04/08  
PE n° 103 del 14/07/2011 - D.A. CDG-103321-P del 20/07/11  
PVT n°112 del 21/01/16 aggiornata al 28/10/16 - D.A. CDG-92950-P del 21/02/17  
Progetto Esecutivo Cantierabile Opere da Completare

**PROGETTO ESECUTIVO** cod. GE266

PROGETTAZIONE: ANAS - DIREZIONE PROGETTAZIONE E REALIZZAZIONE LAVORI

PROGETTISTA:  
Dott. Ing. Antonio Scattolonni  
Ordine Ing. di Professione n. 1063

IL GEOLOGO:  
Dott. Geol. Flavio Casaraccia  
Ordine Geol. del Lazio n. 1299

COORDINATORE DELLA SICUREZZA IN FASE DI PROGETTAZIONE:  
Geom. Emiliano Pisella

VISTO IL RESPONSABILE DEL PROCEDIMENTO  
Dott. Ing. Fabrizio Corcione

PROTOCOLLO DATA

**OPERE MINORI**  
OPERE DI SOSTEGNO: PARATIE - SVINCOLO SAN VENERIO  
PARATIA IN DX RAMPA T (MU37)  
PIANTA E PROSPETTO 3/3

CODICE PROGETTO	NOME FILE	REVISIONE	SCALA
PROGETTO D P G E 02 66	V010M01STRCP03A		1:100
LIV. PROG. E   2.0	CODICE ELAB. V010M01STRCP03		
D			
C			
B			
A	Emissione	Giugno 2020	Ing. Ing. Ing.
REV.	DESCRIZIONE	DATA	REDATTO VERIFICATO APPROVATO

S. BENEDETTO