




SEZIONE TIPO A (TRATTO A8)

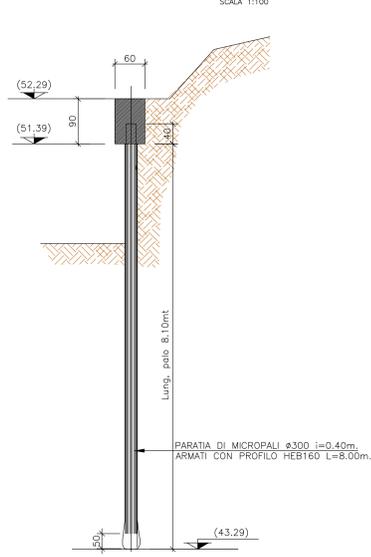


SEZIONE TIPO A (TRATTO A1)

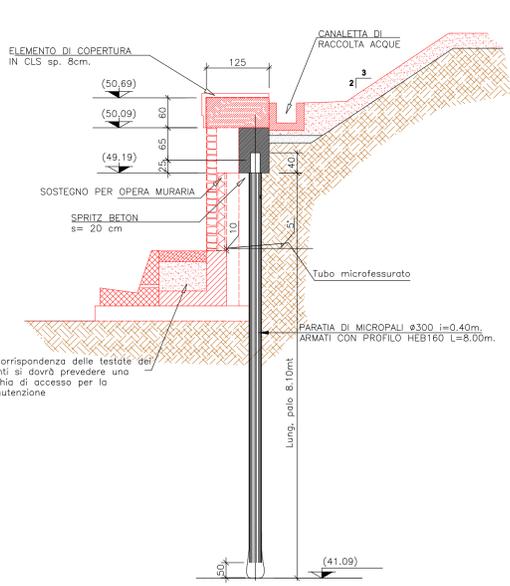

SEZIONE TIPO B (TRATTO A2-A4-A5)

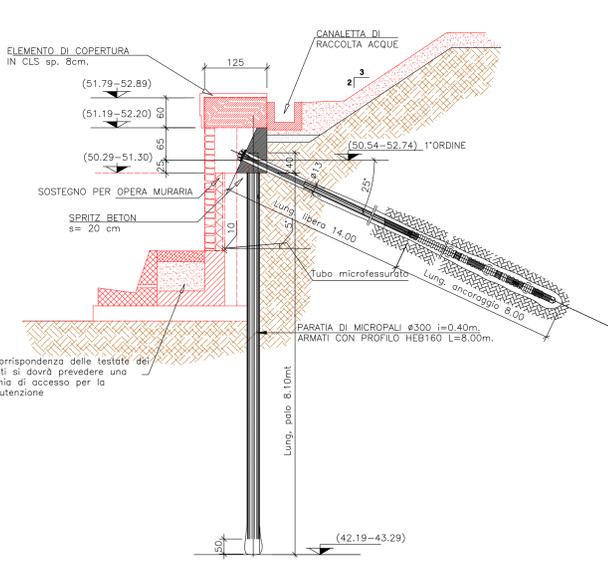


SEZIONE TIPO D (TRATTO A9)

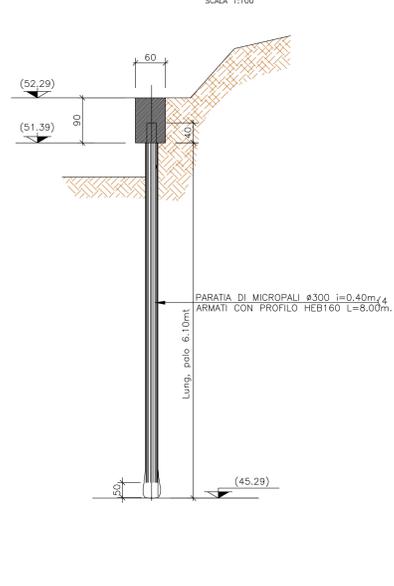


STRUTTURE DA REALIZZARE

NOTA:
Le sezioni tipo in questa tavola sono disegnate per comodità con riferimento ai
specifici punti lungo la paratia, per i tratti restanti si dovrà adattare, per la sezione tipo
corrispondente, la quota di testa e lo sviluppo in altezza del rivestimento

SEZIONE TIPO C1 (TRATTO A7)

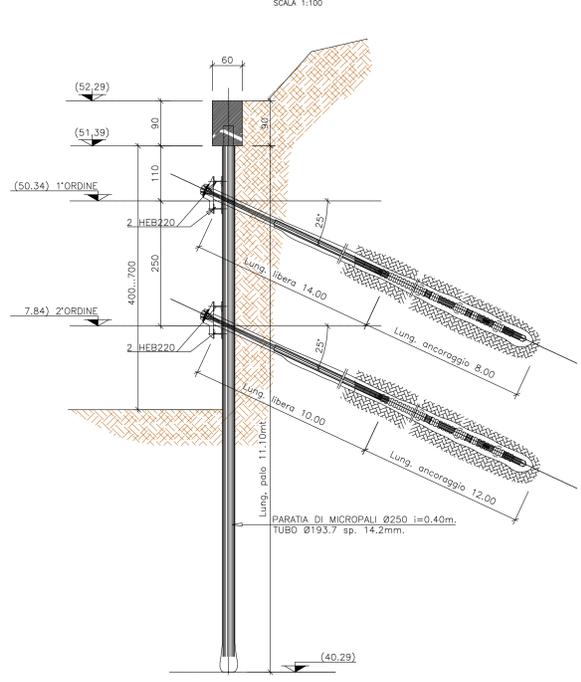

SEZIONE TIPO C (TRATTO A3-A6)

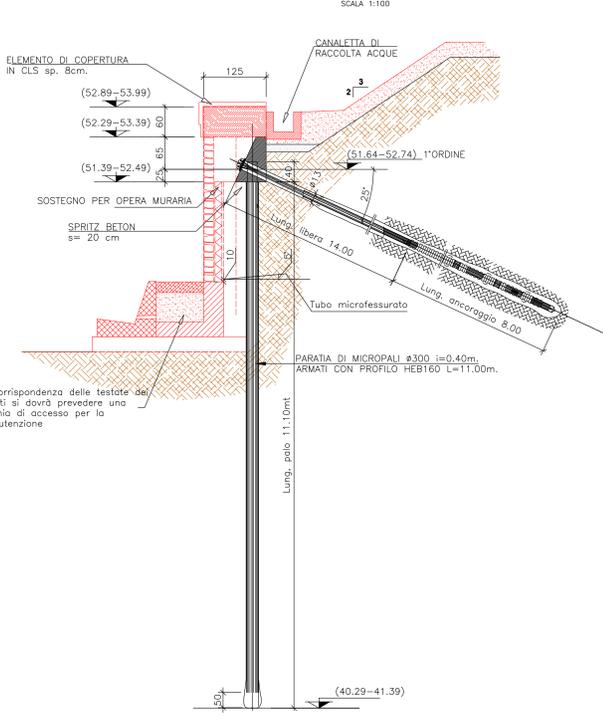

| TABELLA MATERIALI | |
|---------------------------|--|
| CLS TRAVE DI II FASE | C25/30 MPa |
| CLS MAGRO DI ALLETTAMENTO | C12/15 MPa |
| ACCIAIO PER CA | B450 C SOLLA DI SNERVAMENTO f _{yk} >= 450 MPa Corrosione min = 40mm |

Sanas GRUPPO FS ITALIANE
Direzione Progettazione e Realizzazione Lavori

VARIANTE ALLA S.S. 1 "VIA AURELIA"
Viabilità di accesso all'hub portuale di La Spezia
Lavori di costruzione della variante alla S.S. 1 Via Aurelia - 3° Lotto
2° Stralcio Funzionale B dallo Svincolo di Buon Viaggio allo Svincolo di San Venerio
COMPLETAMENTO

PRECEDENTI LIVELLI DI PROGETTAZIONE DELL'APPALTO INTEGRATO ORIGINALE
PD n°1861 del 09/07/03 aggiornato al 10/12/08 - Delibera CIPE n°60 del 02/04/08
PE n° 103 del 14/07/2011 - D.A. CDG-103321-P del 20/07/11
PVT n°112 del 21/01/16 aggiornata al 28/10/16 - D.A. CDG-92950-P del 21/02/17
Progetto Esecutivo Cantierabile Opere da Completare

PROGETTO ESECUTIVO cod. GE266

PROGETTAZIONE: ANAS - DIREZIONE PROGETTAZIONE E REALIZZAZIONE LAVORI

PROGETTISTA:
Dott. Ing. Antonio Scatamaglia
Dott. Ing. di Professione n. 1063

IL GEOLOGO:
Dott. Geol. Flavio Casaraccia
Dottore Geol. del Lazio n. 1599

COORDINATORE DELLA SICUREZZA IN FASE DI PROGETTAZIONE:
Geom. Emiliano Fiasella

VISTO IL RESPONSABILE DEL PROCEDIMENTO:
Dott. Ing. Fabrizio Corcione

PROTOCOLLO DATA

OPERE MINORI
OPERE DI SOSTEGNO - PARATIE - SVINCOLO SAN VENERIO
PARATIA IN DX RAMPA T (MU35)
SEZIONI TRASVERSALI TIPOLOGICHE

| CODICE PROGETTO | NOME FILE | REVISIONE | SCALA |
|---|-----------------|-------------|------------------------------|
| PROGETTO D P G E 0 2 6 6 | V010M02STRSZ01A | | |
| LIV. PROG. E 2.0 | | | |
| CODICE ELAB. V 0 1 0 M 0 2 S T R S Z 0 1 | | A | VARIE |
| D | | | |
| C | | | |
| B | | | |
| A | Emissione | Luglio 2020 | Ing. Ing. Ing. |
| REV. | DESCRIZIONE | DATA | REDATTO VERIFICATO APPROVATO |