


PROFILO LONGITUDINALE




scala 1:100

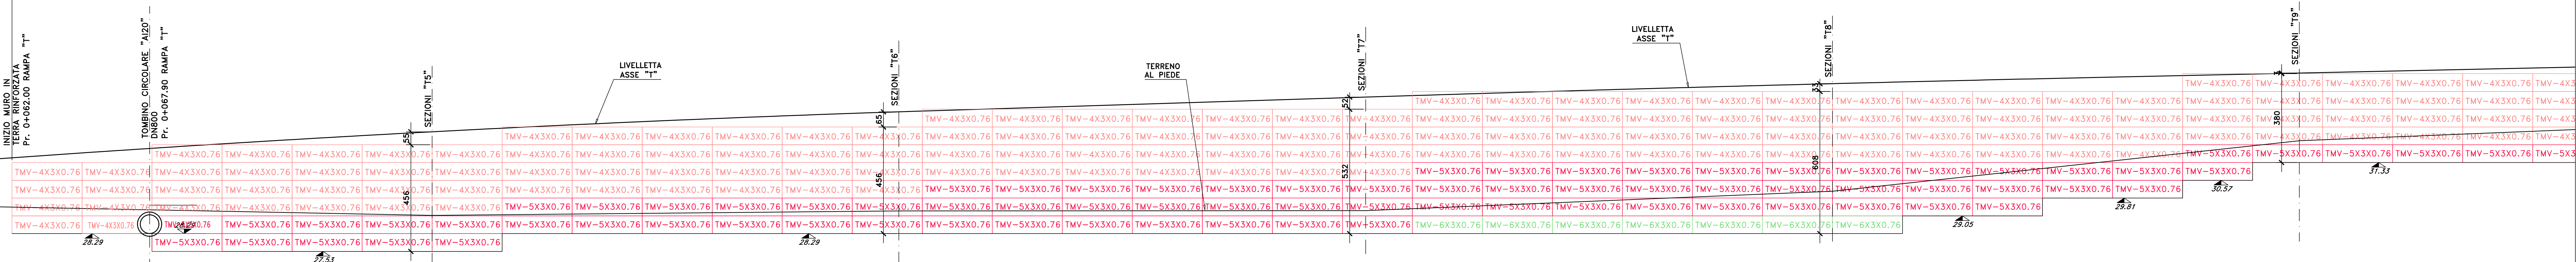


Quota relativa 24.87m																									
Numero della sezione	T5					T6					T7					T8					T9				
Distanza parziale (m)	15.00					20.00					20.00					20.00					20.00				
Dati del muro (m)																									

MURO IN TERRA RINFORZATA "MU33"
L=150.00m

PIANTA CHIAVE

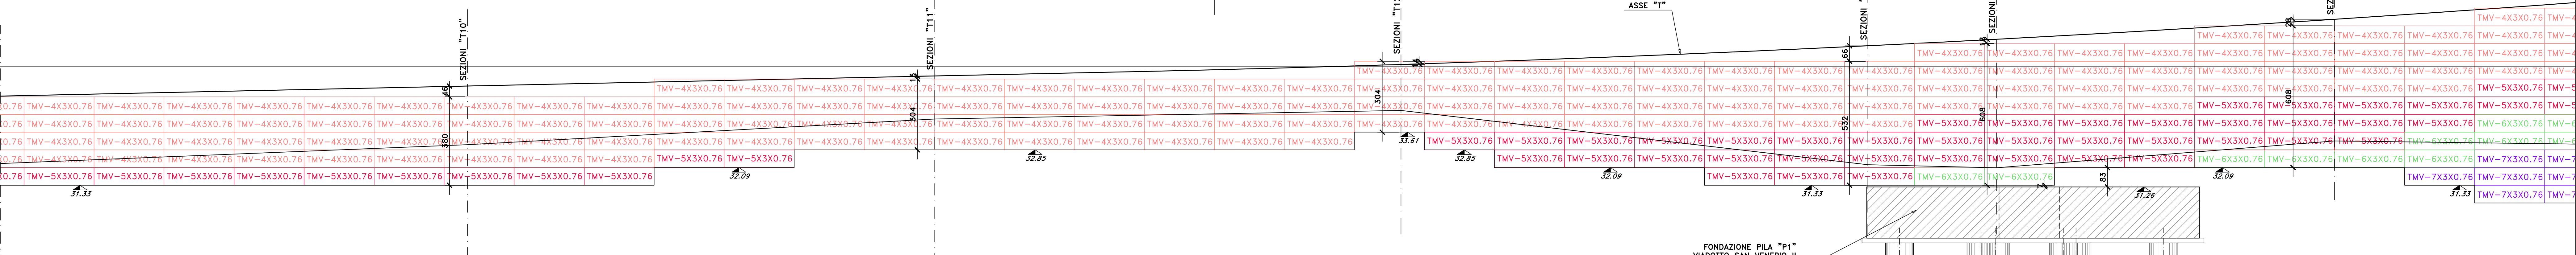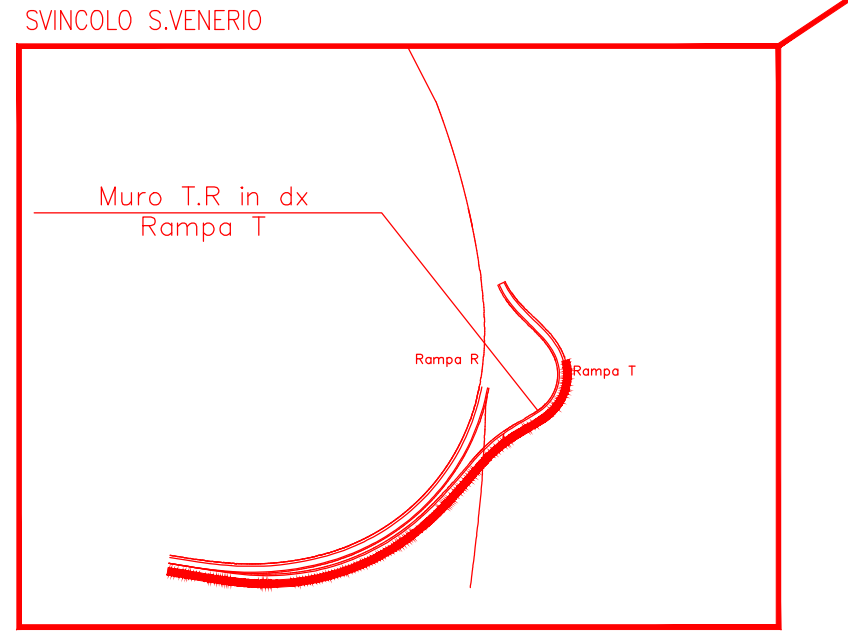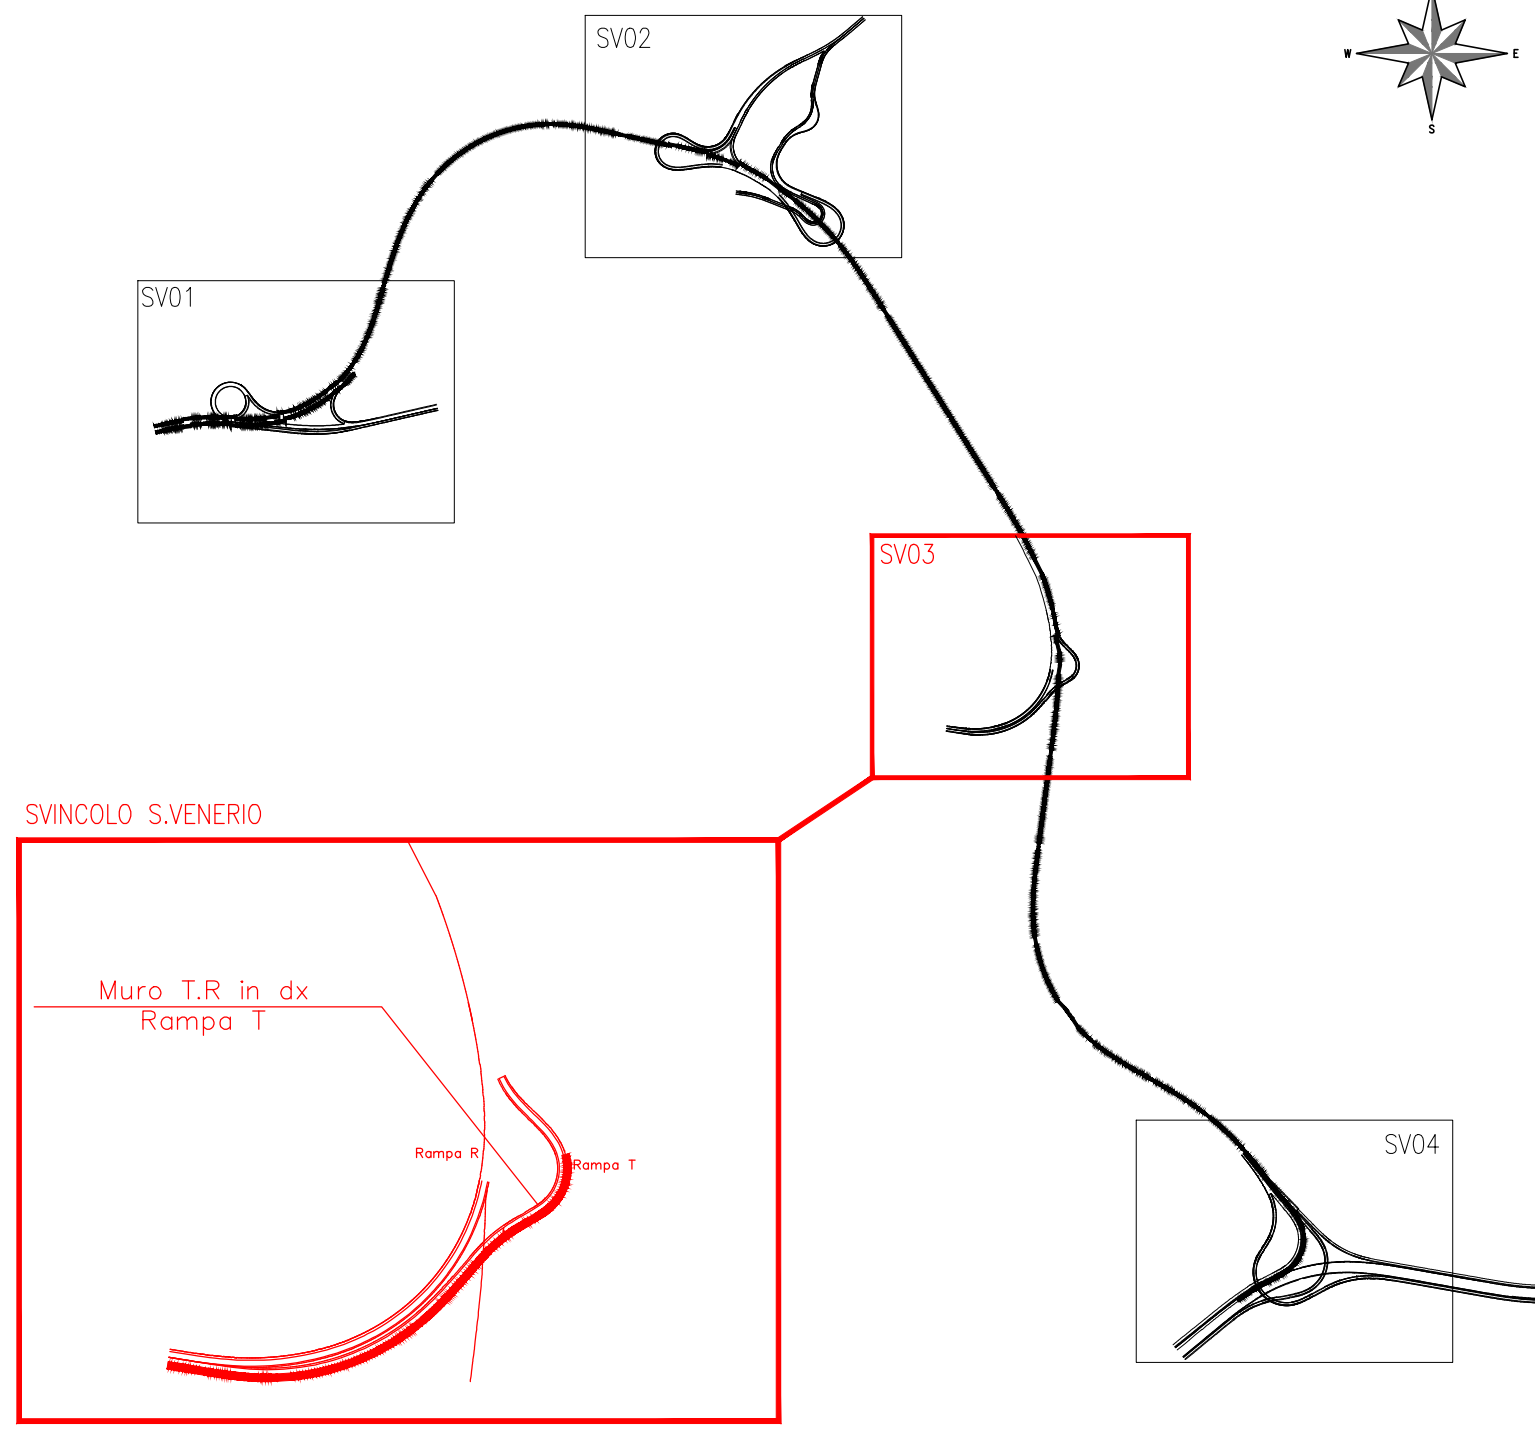


Quota relativa 24.87m																				
Numero della sezione	T9		T10			T11			T12			T13			T14					
Distanza parziale (m)	20.00		20.00			20.00			20.00			20.00			20.00					
Dati del muro (m)											295.00									

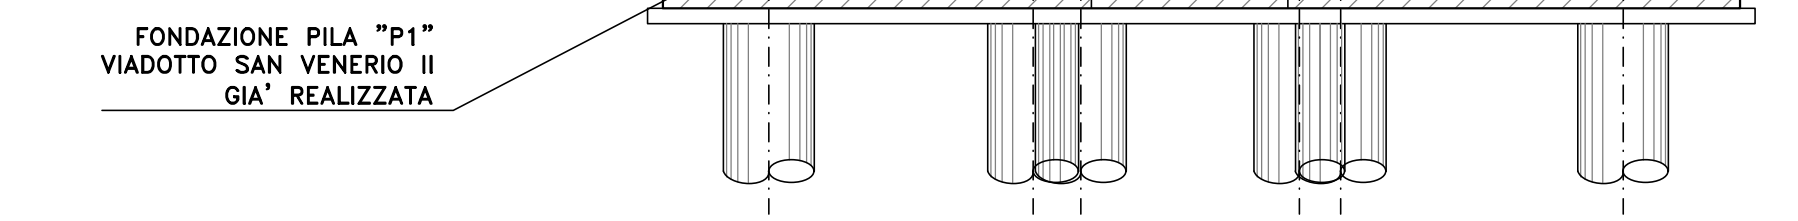

PLANIMETRIA GENERALE

scala 1:500

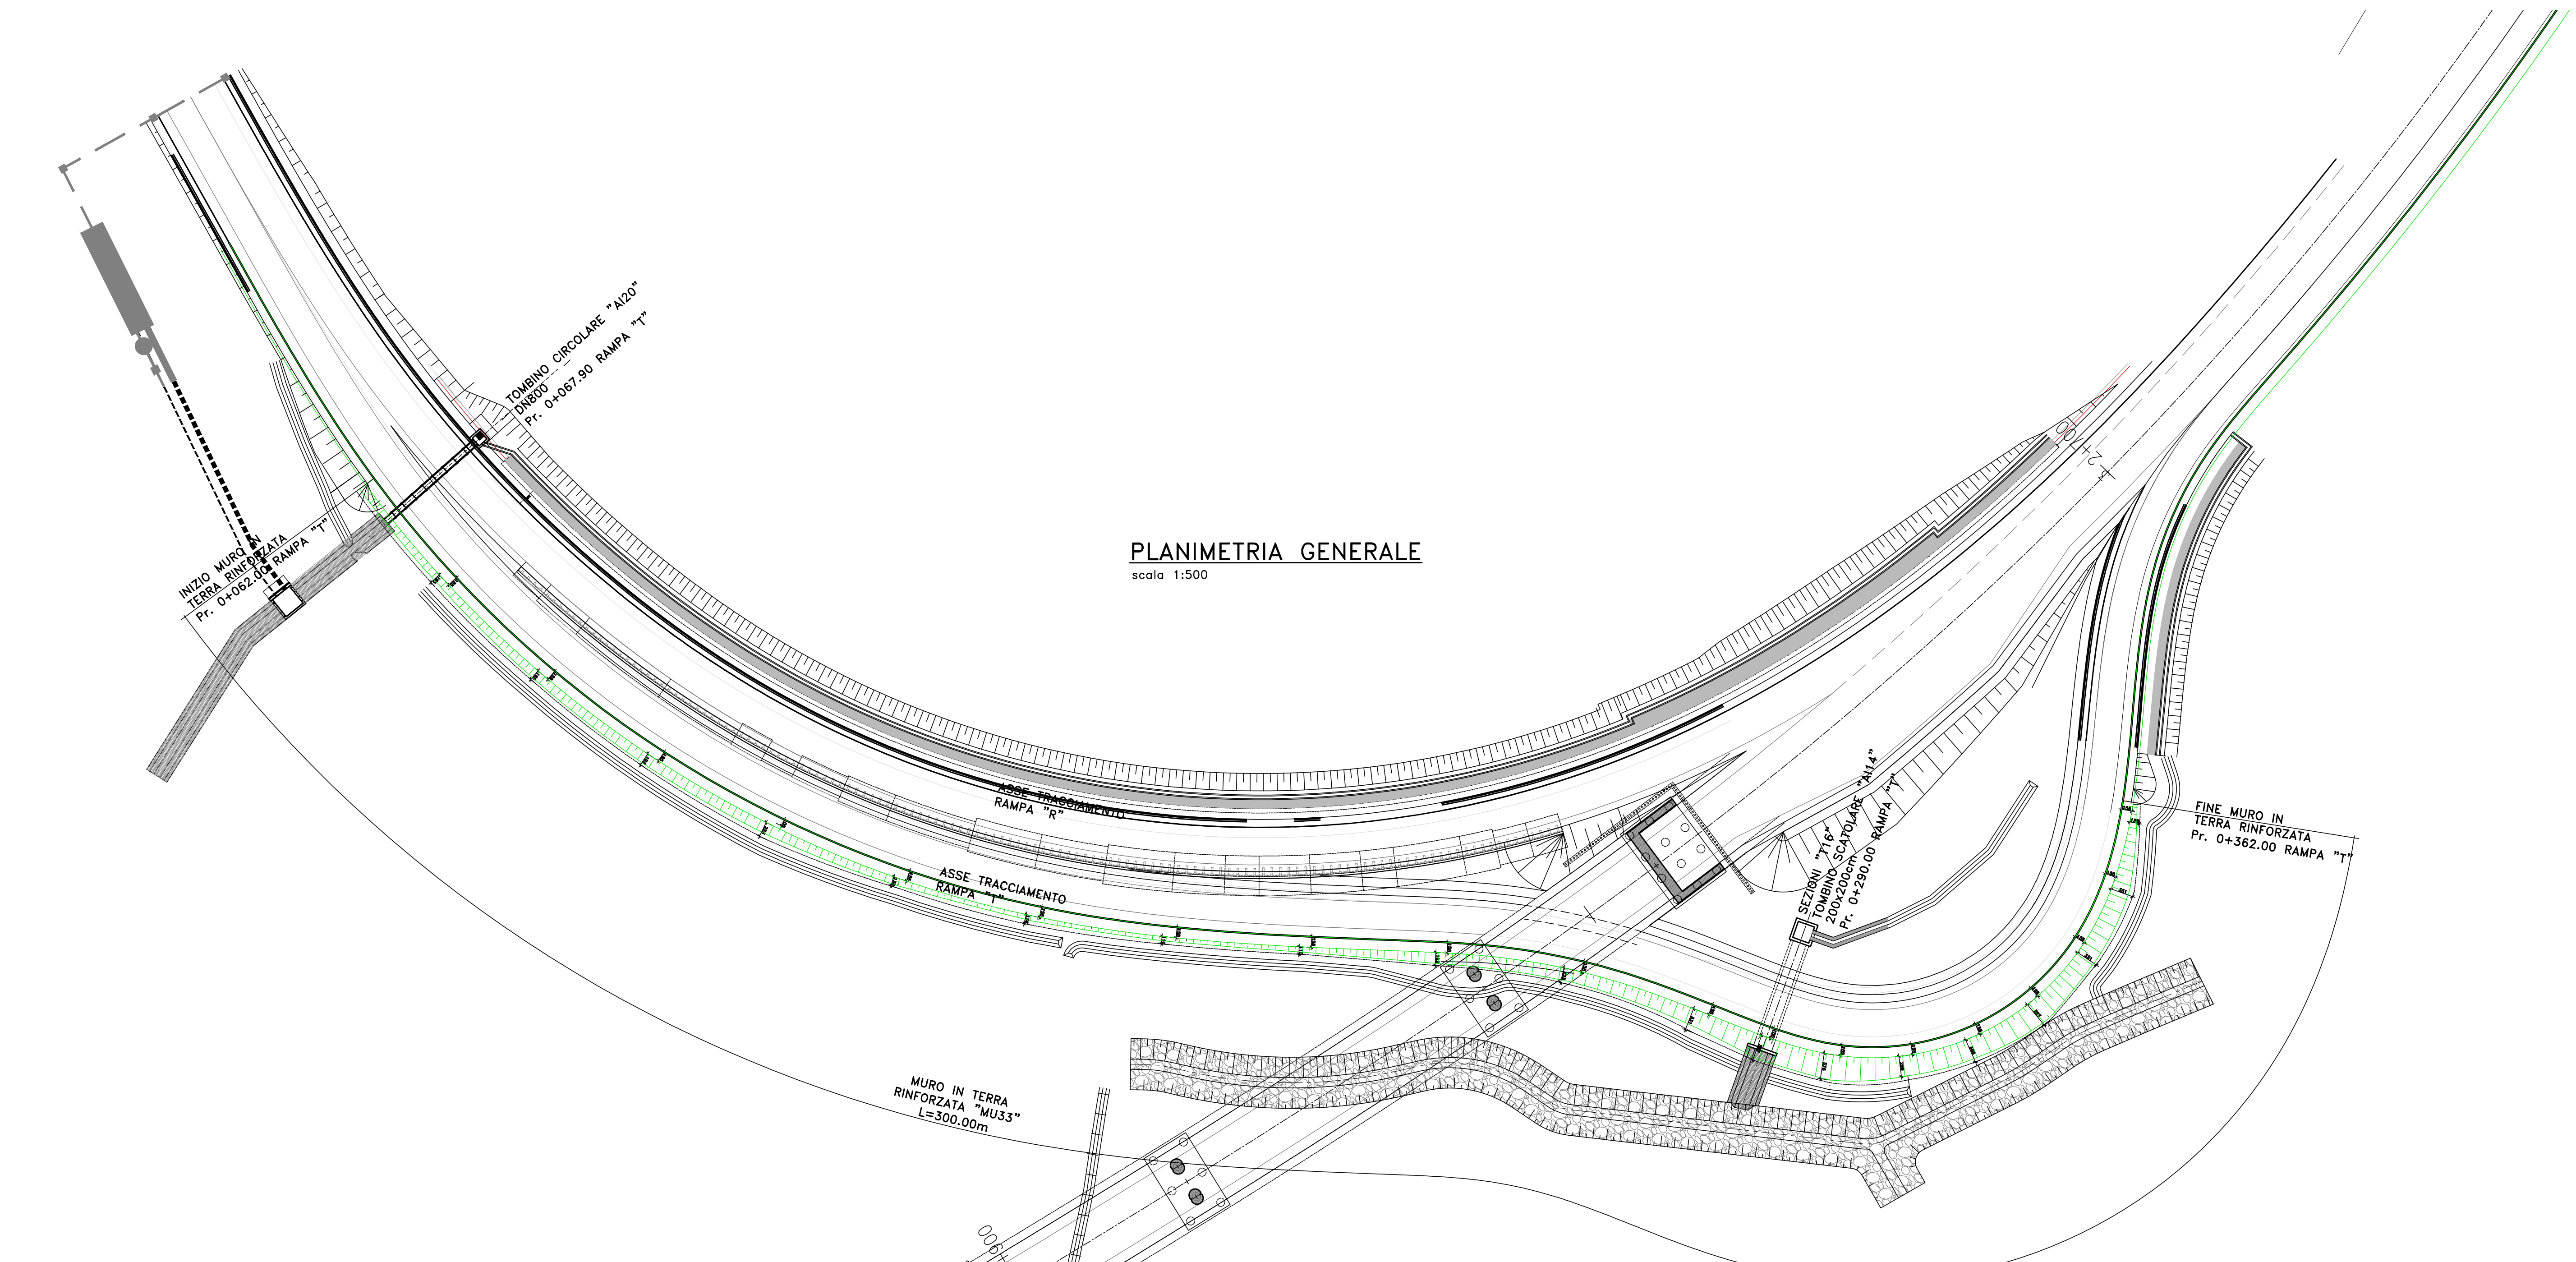

Sanas
GRUPPO FS ITALIANE

Direzione Progettazione e Realizzazione Lavori

VARIANTE ALLA S.S. 1 "VIA AURELIA"
Viabilità di accesso all'hub portuale di La Spezia
Lavori di costruzione della variante alla S.S. 1 Via Aurelia - 3°Lotto
2° Stralcio Funzionale B dallo Svincolo di Buon Viaggio allo Svincolo di San Venerio
COMPLETAMENTO

PRECEDENTI LIVELLI DI PROGETTAZIONE DELL'APPALTO INTEGRATO ORIGINALE
PD n°1861 del 09/07/03 aggiornato al 10/12/08 - Delibera CIPE n°60 del 02/04/08
PE n° 103 del 14/07/2011 - D.A. CDG-103321-P del 20/07/11
PVT n°112 del 21/01/16 aggiornata al 28/10/16 - D.A. CDG-92950-P del 21/02/17
Progetto Esecutivo Camerabile Opere da Completare

PROGETTO ESECUTIVO cod. GE266

PROGETTAZIONE: ANAS - DIREZIONE PROGETTAZIONE E REALIZZAZIONE LAVORI

PROGETTISTA:
Dott. Ing. Antonio Scalmantini
Ordine Ing. di Frosinone n. 1563

IL GEOLOGO:
Dott. Geol. Flavio Caporaso
Ordine Geol. del Lazio n. 1999

COORDINATORE DELLA SICUREZZA IN FASE DI PROGETTAZIONE:
Geom. Emiliano Pavesi

VOTO E RESPONSABILE DEL PROCEDIMENTO:
Dott. Ing. Fabrizio Gardani

PROTOCOLLO DATA

OPERE D'ARTE MINORI
VIADOTTO S.VENERIO
MURO IN T.R. IN DX RAMPA T (MU33)
PIANTA E PROFILO

CODICE PROGETTO	NOME FILE	REVISIONE	SCALA
PRODOTTO: D1P1GE0266	UV. PROC: E 20	ELABORAZIONE: V0110M05STRPF01	A
D			
C			
B			
A	Emissione	Luglio 2020	hg hg hg
REV.	DESCRIZIONE	DATA	REDATTO VERIFICATO APPROVATO