



PROFILO LONGITUDINALE

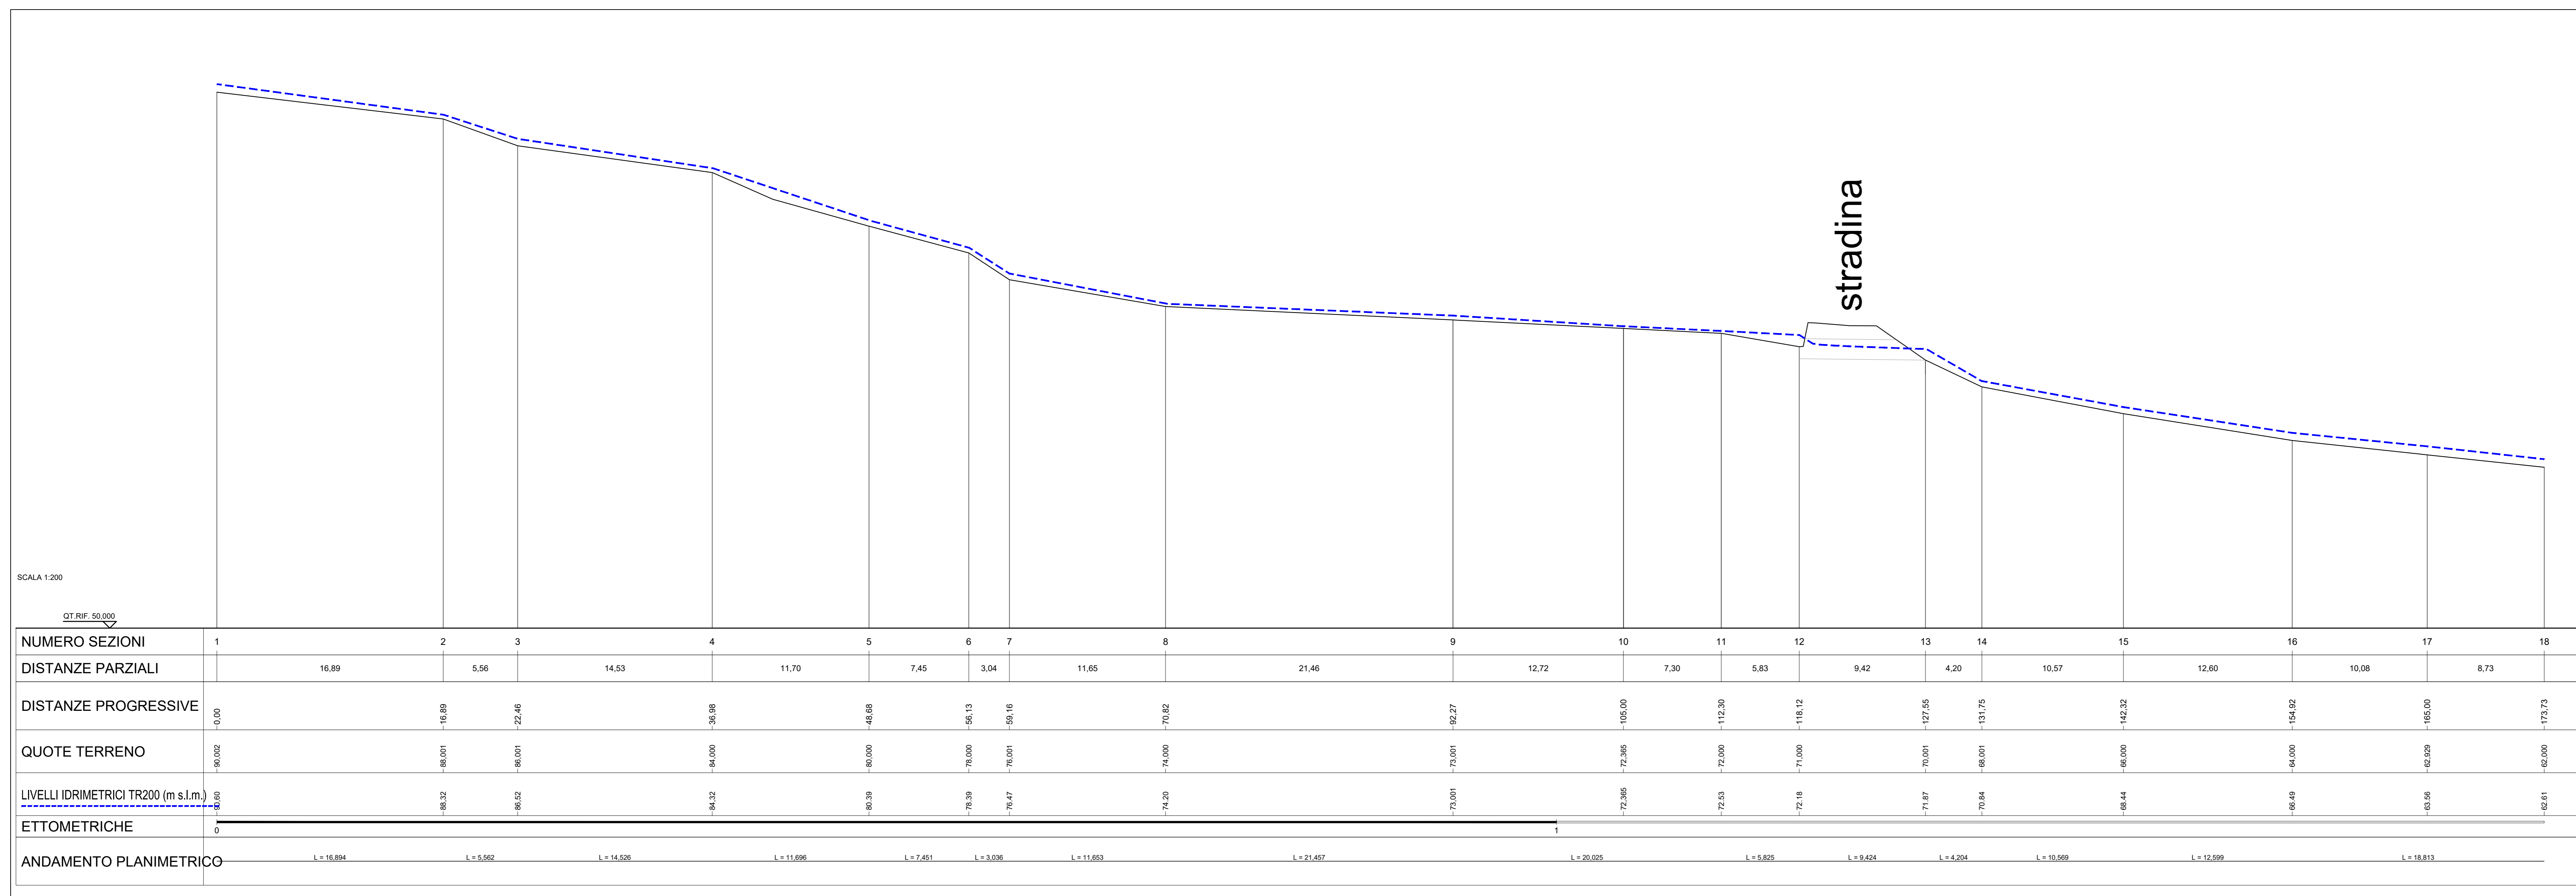

planimetria generale 1:500



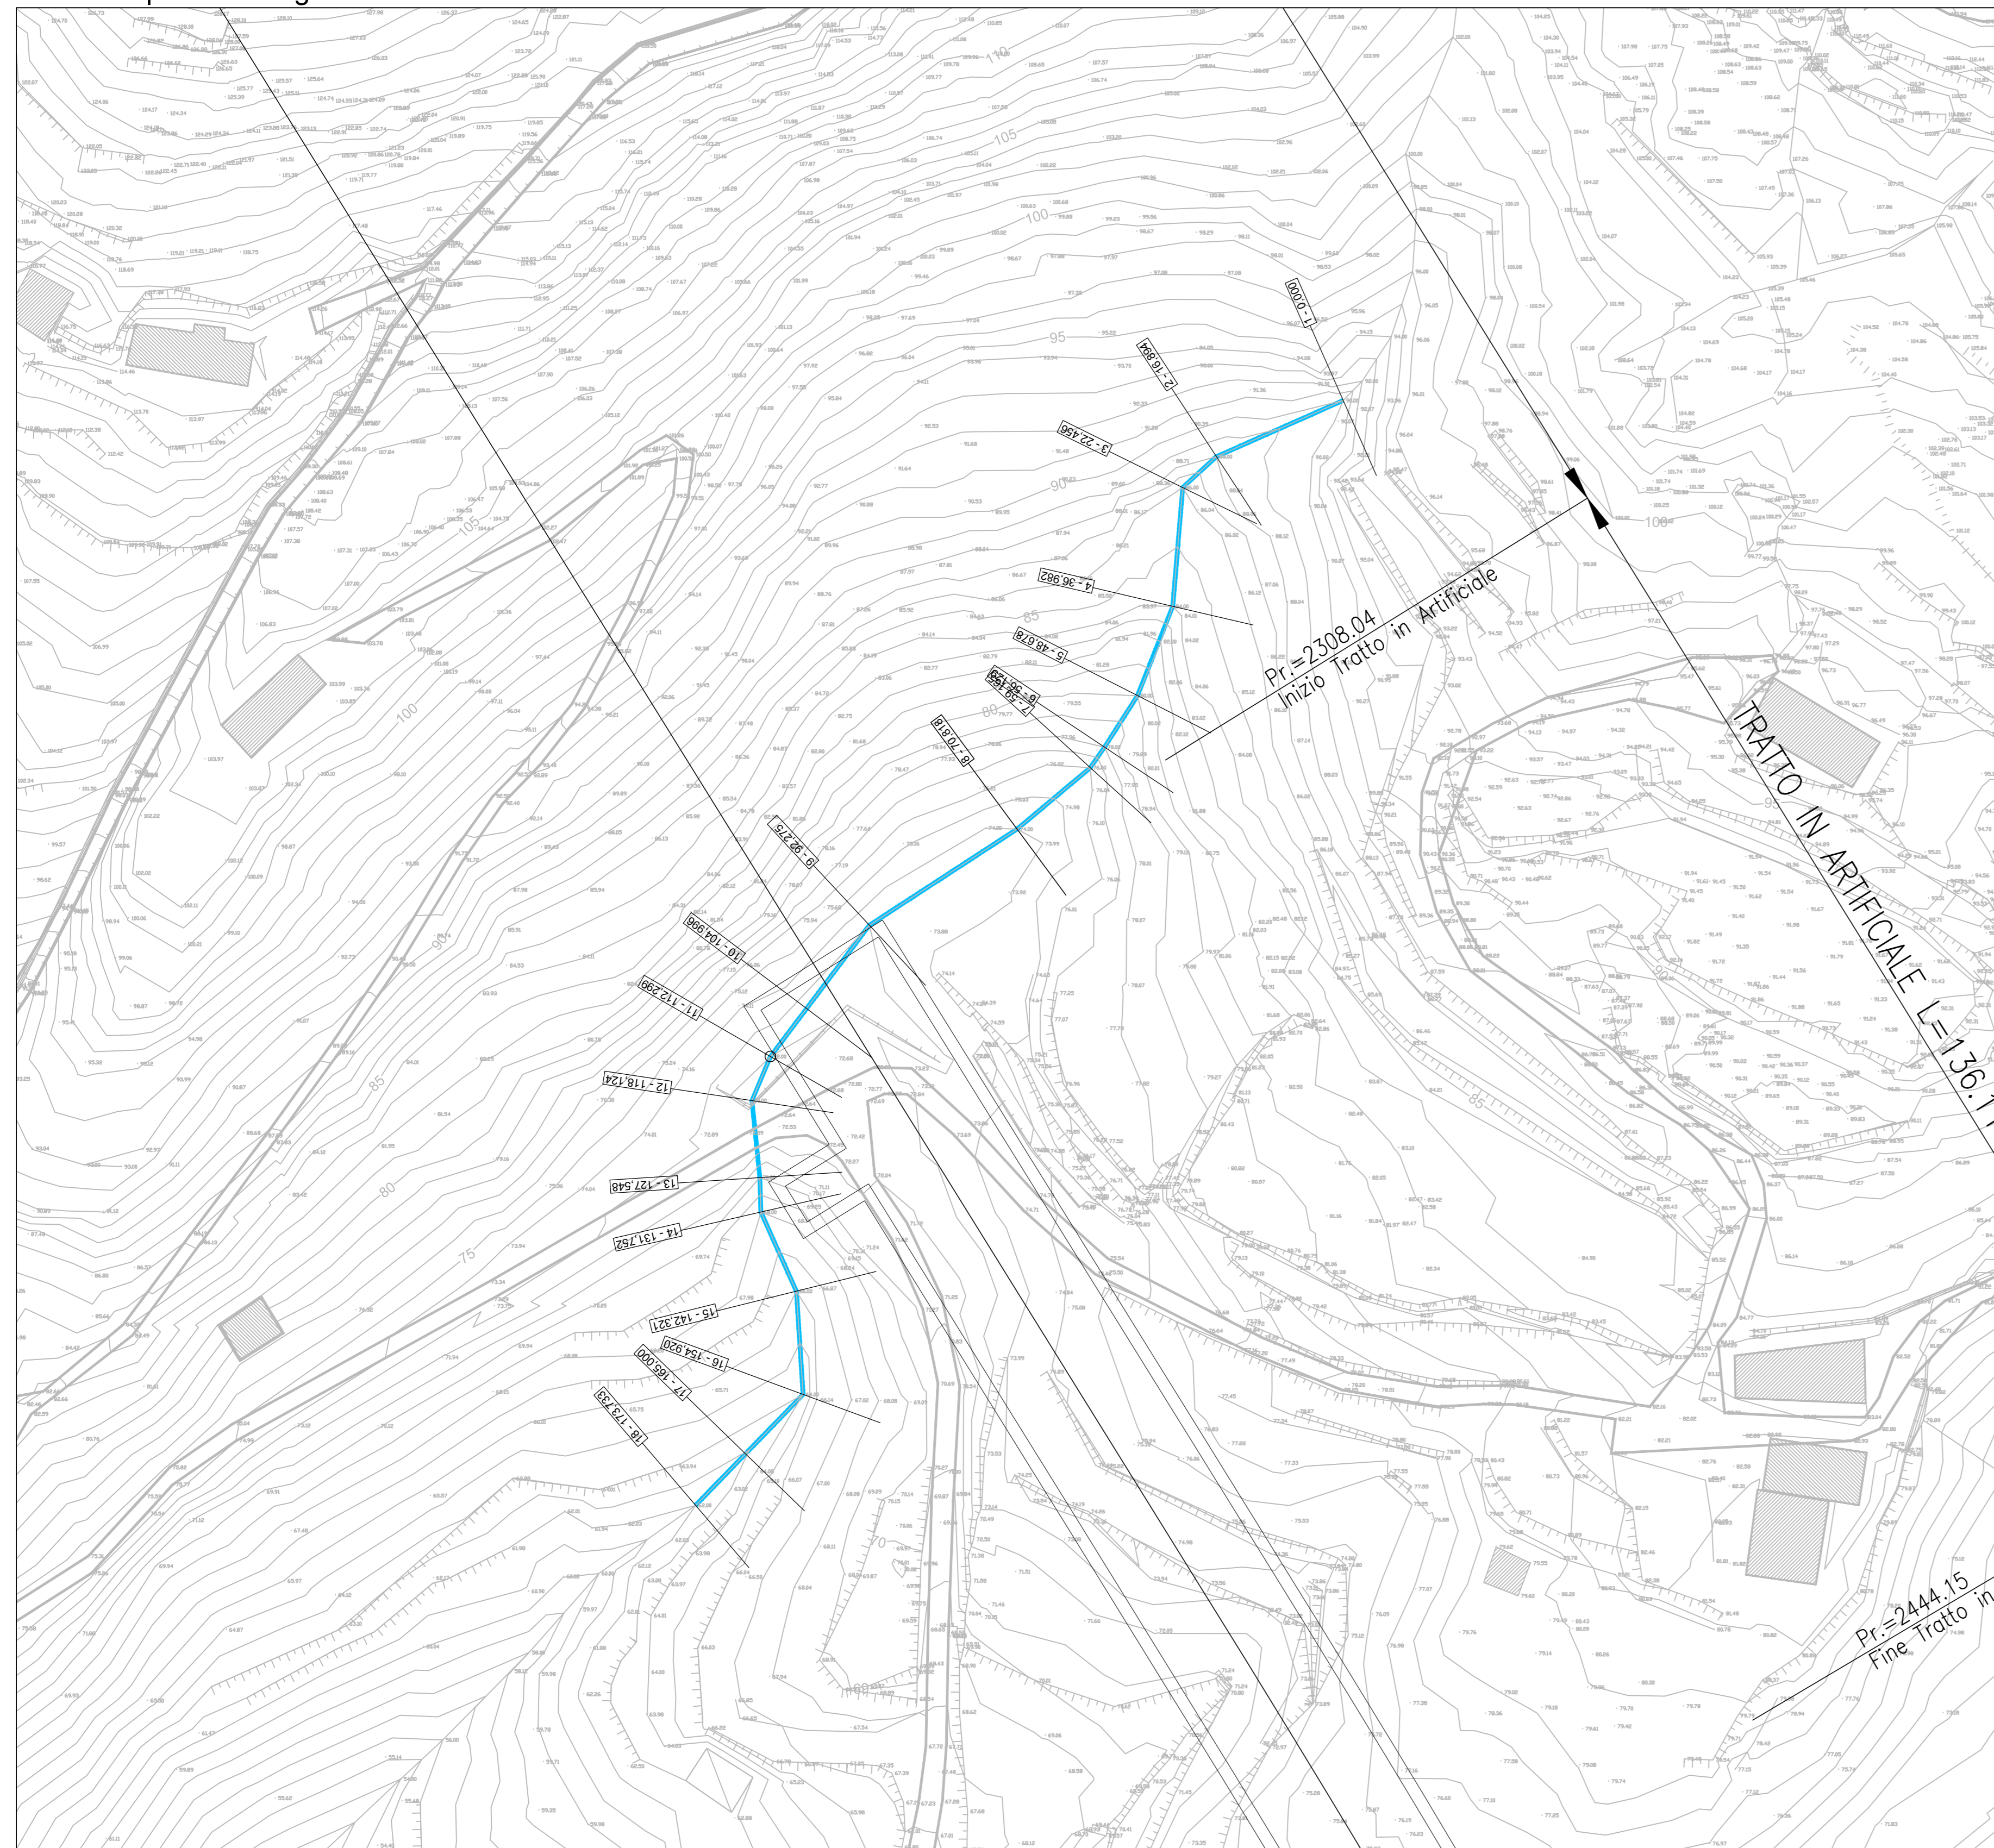

Direzione Progettazione e Realizzazione Lavori

VARIANTE ALLA S.S. 1 "VIA AURELIA"
 Viabilità di accesso all'hub portuale di La Spezia
 Lavori di costruzione della variante alla S.S. 1 Via Aurelia - 3° Lotto
2° Stralcio Funzionale B dallo Svincolo di Buon Viaggio allo Svincolo di San Venerio
COMPLETAMENTO

PRECEDENTI LIVELLI DI PROGETTAZIONE DELL'APPALTO INTEGRATO ORIGINALE

PD n°1861 del 09/07/03 aggiornato al 10/12/08 - Delibera CPE n°60 del 02/04/08
 PE n°103 del 14/07/2011 - D.A. CDG-103321-P del 20/07/11
 PVT n°112 del 21/01/16 aggiornata al 28/10/16 - D.A. CDG-92950-P del 21/02/17
 Progetto Esecutivo Cantierabile Opere da Completare

PROGETTO ESECUTIVO cod. GE266

PROGETTAZIONE: ANAS - DIREZIONE PROGETTAZIONE E REALIZZAZIONE LAVORI

PROGETTISTA:
 Dott. Ing. Antonio Scalamandrè
 Ordine Ing. di Frosinone n. 1063

IL GEOLOGO
 Dott. Geol. Flavio Caporaso
 Ordine Geol. del Lazio n. 1999

COORDINATORE DELLA SICUREZZA IN FASE DI PROGETTAZIONE
 Geom. Emiliano Pajetta

VISTO IL RESPONSABILE DEL PROCEDIMENTO
 Dott. Ing. Fabrizio Carosini

PROTOCOLLO _____ DATA _____

OPERE D'ARTE MINORI
OPERE DI ATTRAVERSAMENTO IDRAULICO: INALVEAZIONI

INALVEAZIONE SU GALLERIA ARTIFICIALE FILETTINO
 Stato di fatto - Planimetria e Profilo idraulico

CODICE PROGETTO	UN. PRG.	NOME FILE	REVISIONE	SCALA
DPGE0266	E 20	T0001DRPP01_A.DWG	A	VARE
D				
C				
B				
A	EMISSIONE	GIUGNO 2020		
REV.	DESCRIZIONE	DATA	REDATTO	VERIFICATO