
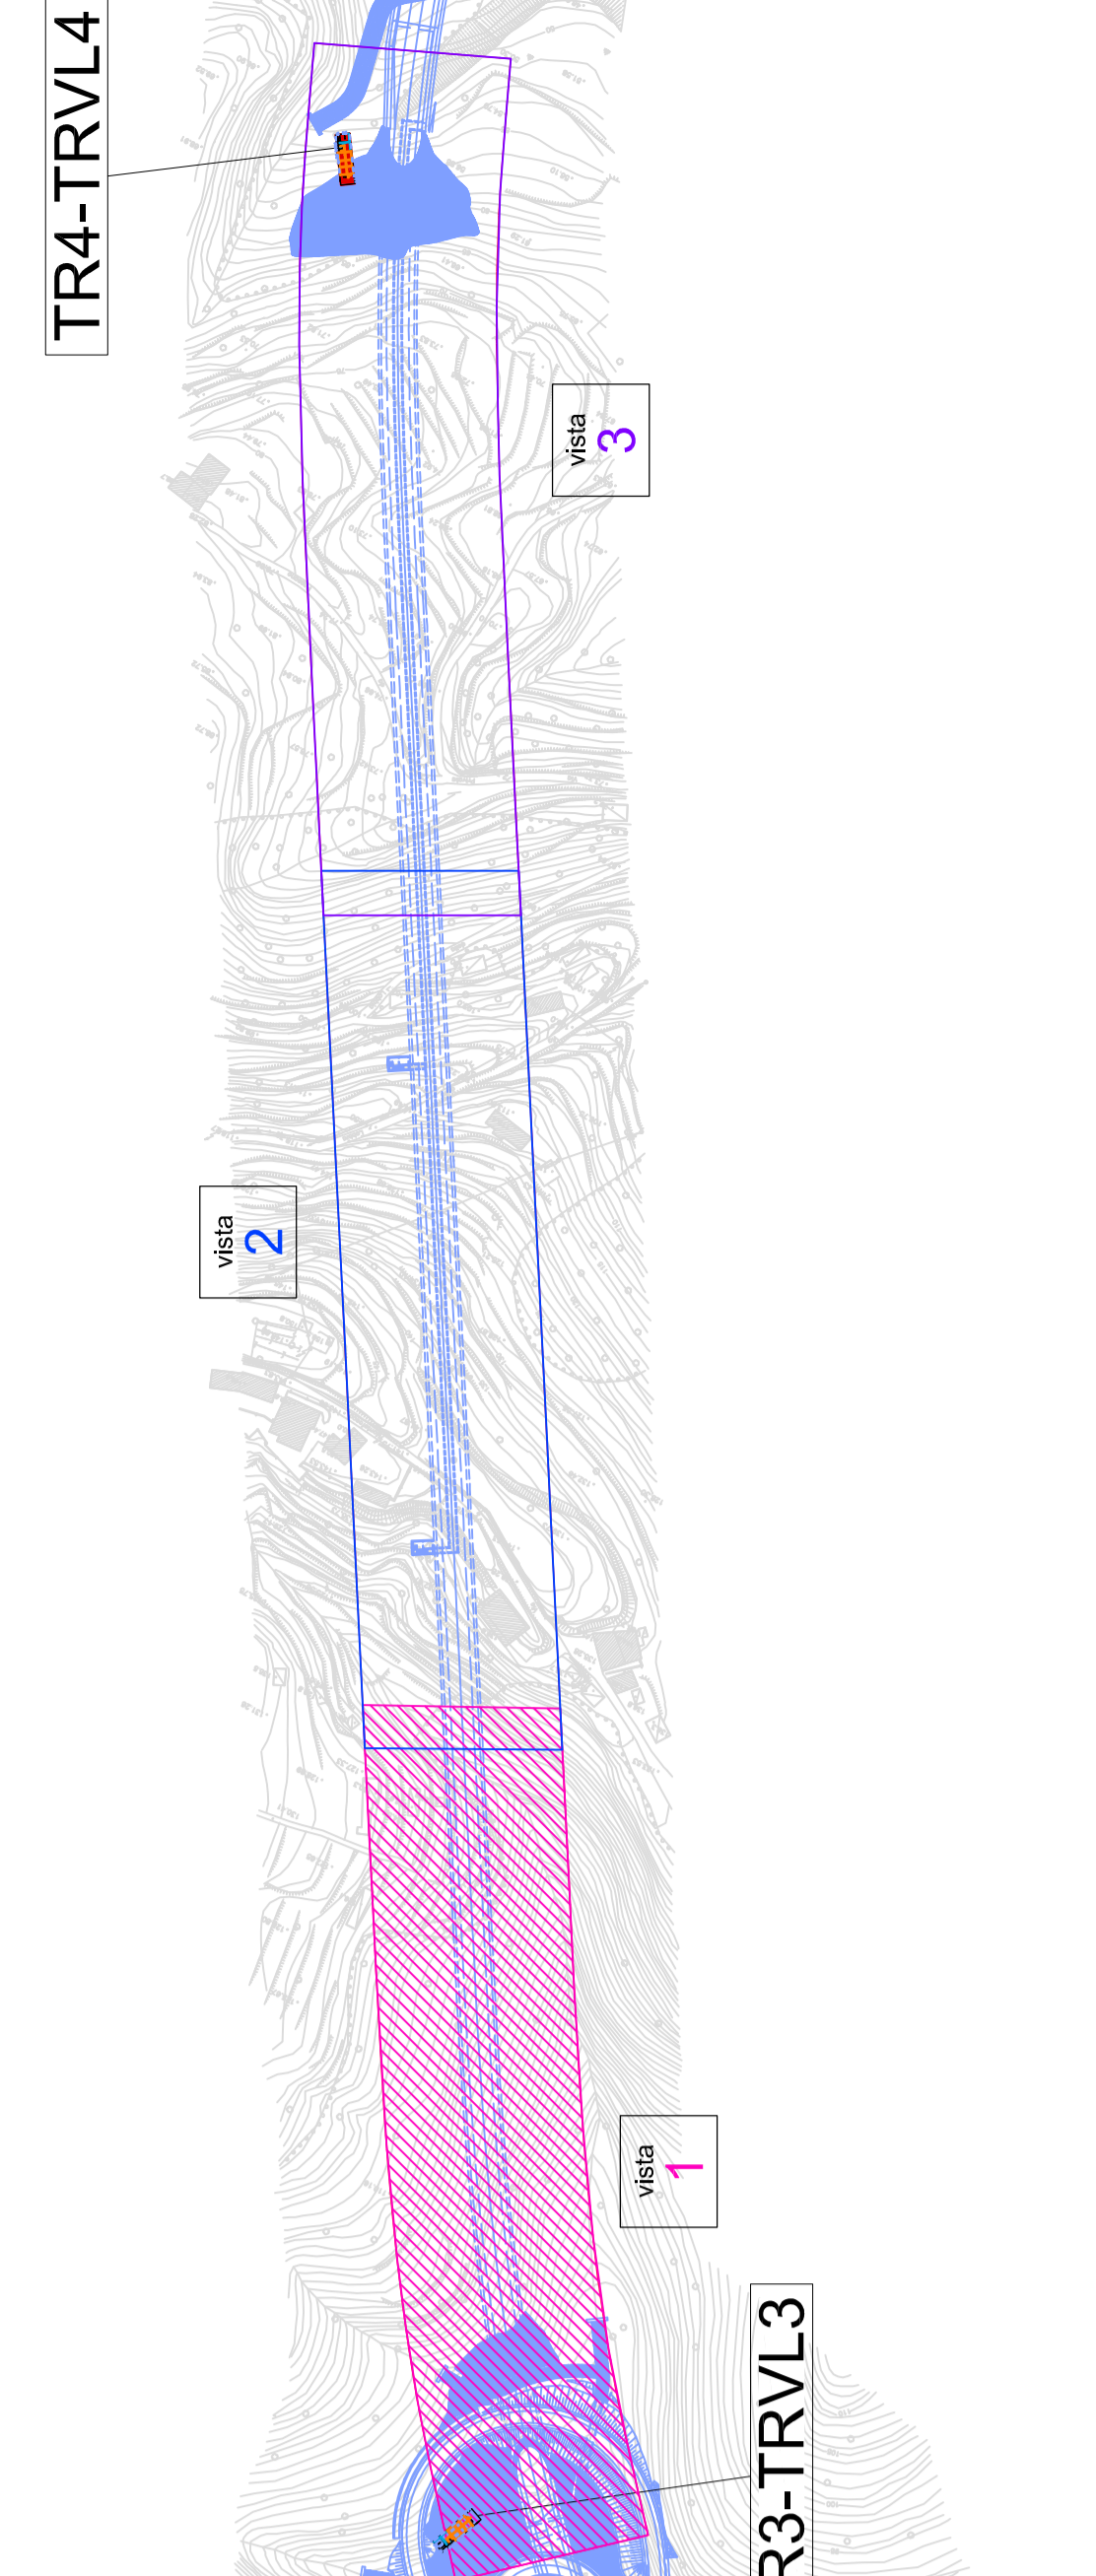
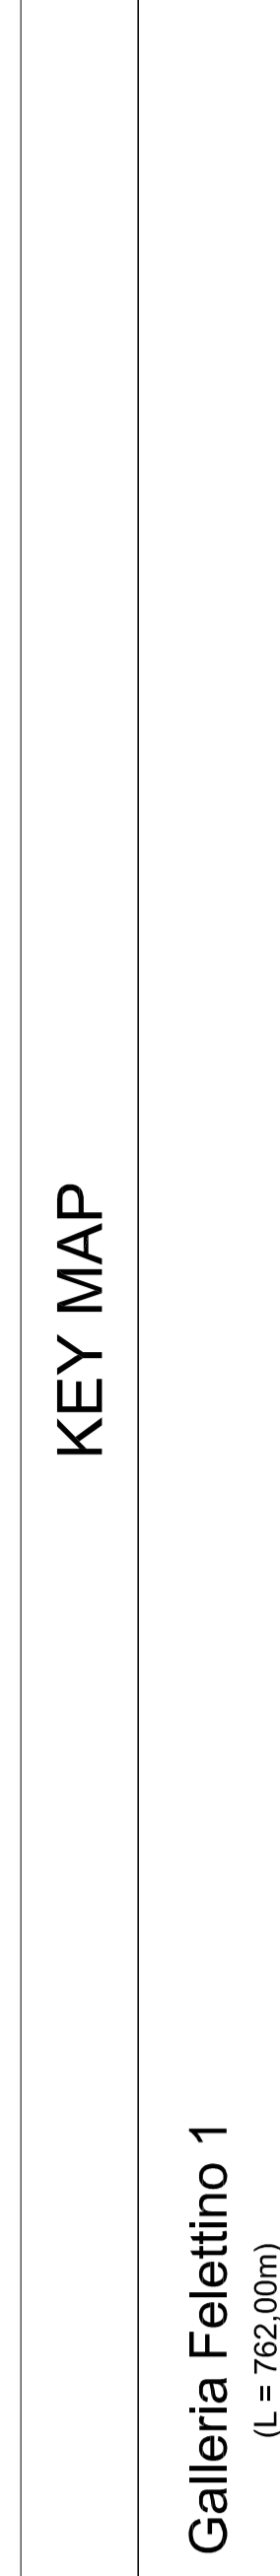


**QUADRO D'INSIEME**

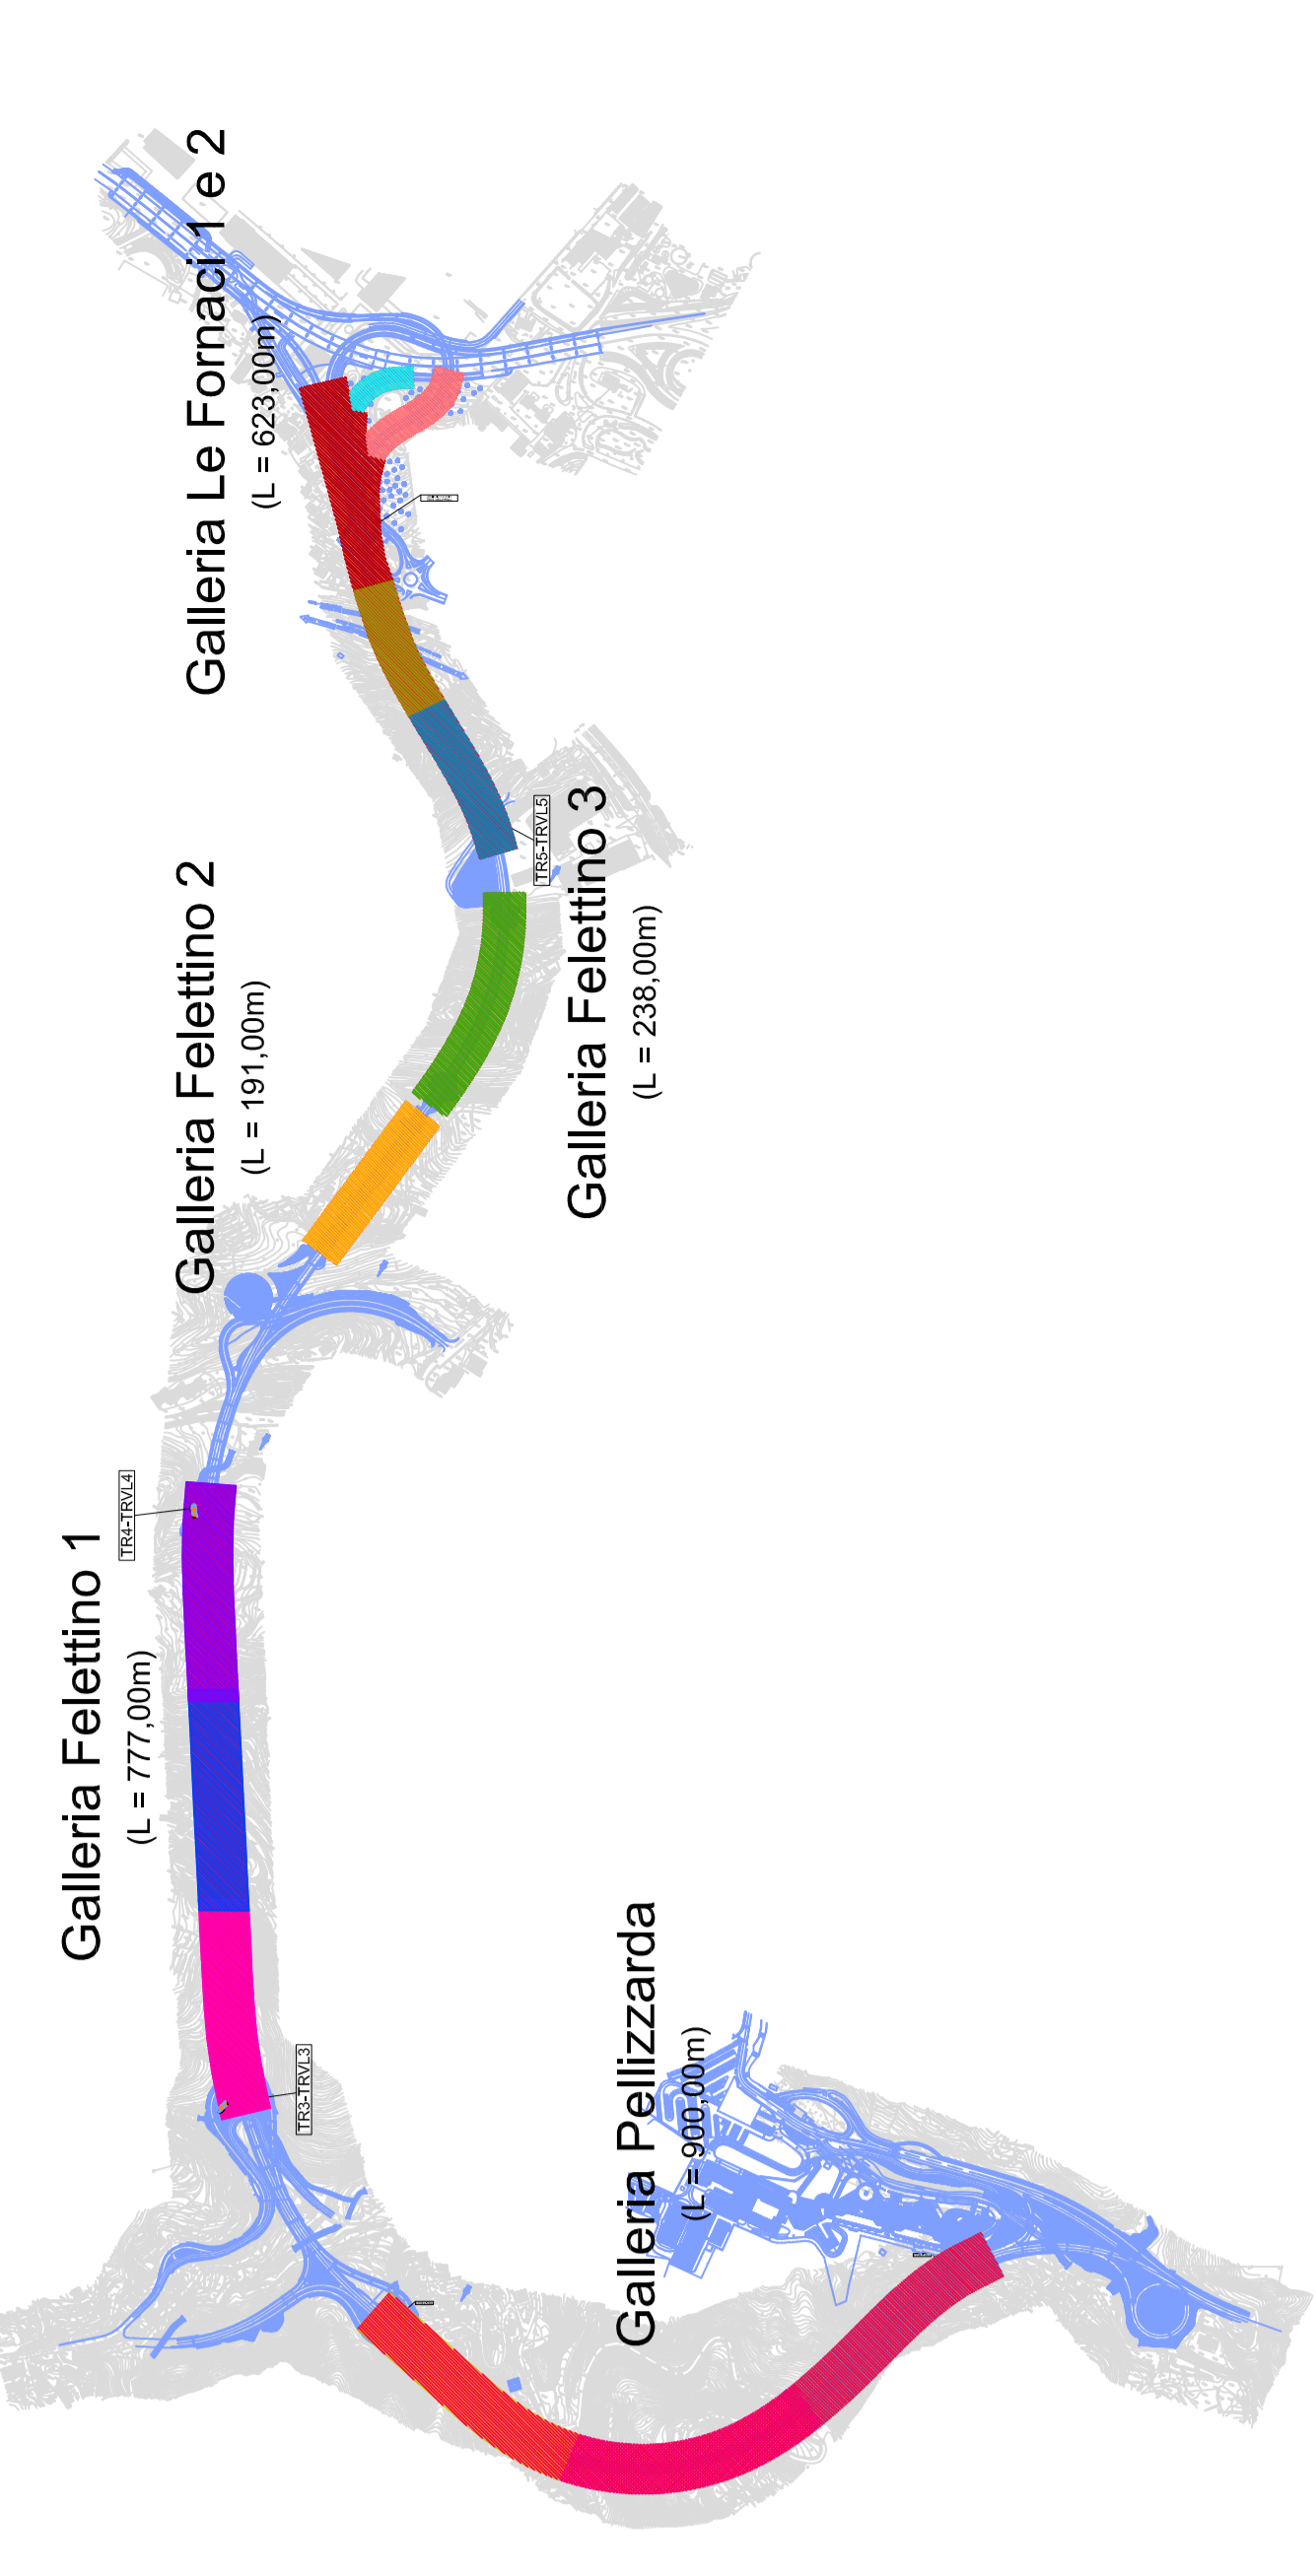

**LEGENDA**

- SOS CARTELLO RETROILLUMINATO COMBINATO SOS, ESTINTORE E IDRANTE
- IDRANTE UNI-45
- ESTINTORE
- SOS COLONNINA SOS
- IDRANTE SOTTOSUOLO UNI-70 + ATTACCHI AUTOPIOMPA VVF
- CARTELLO RETROILLUMINATO SEGNALAZIONE DISTANZE USCITE
- CARTELLO RETROILLUMINATO SEGNALAZIONE USCITA DI SICUREZZA

**anas** GRUPPO IS ITALIANI  
 Direzione Progettazione e Realizzazione Lavori

VARIANTE ALIA S.S. 1 "VIA AURELIA"  
**COMPLETAMENTO**

PRECEDENTI LAVORI DI PROGETTAZIONE E REALIZZAZIONE INTEGRATO ORIGINALE  
 PD n° 1365 del 09/07/03 approvato il 02/12/08 - Delibera C.P.E. n° 56 del 02/04/08  
 P.C. n° 103 del 14/07/2011 - DA C.O. n° 102 del 28/08/2011  
 P.C. n° 103 del 14/07/2011 - DA C.O. n° 102 del 28/08/2011 - C.O. n° 296 del 21/02/17  
 Progetto Esecutivo, Cantierabilità, Opere di Completare

**PROGETTO ESECUTIVO** cod. G286

PROGETTAZIONE: ANAS - DIREZIONE PROGETTAZIONE E REALIZZAZIONE LAVORI  
 PROGETTO: Anas - Direzione Progettazione e Realizzazione Lavori  
 DIRETTORE PROGETTO: Ing. Paolo Scattolon  

PROGETTO ESECUTIVO  
 IMPIANTI SOS, ESTINTORI INCENDI E SEGNALAZIONE DI SICUREZZA

SCALE: 1:500  
 DATA: 2017


