




QUADRO D'INSIEME

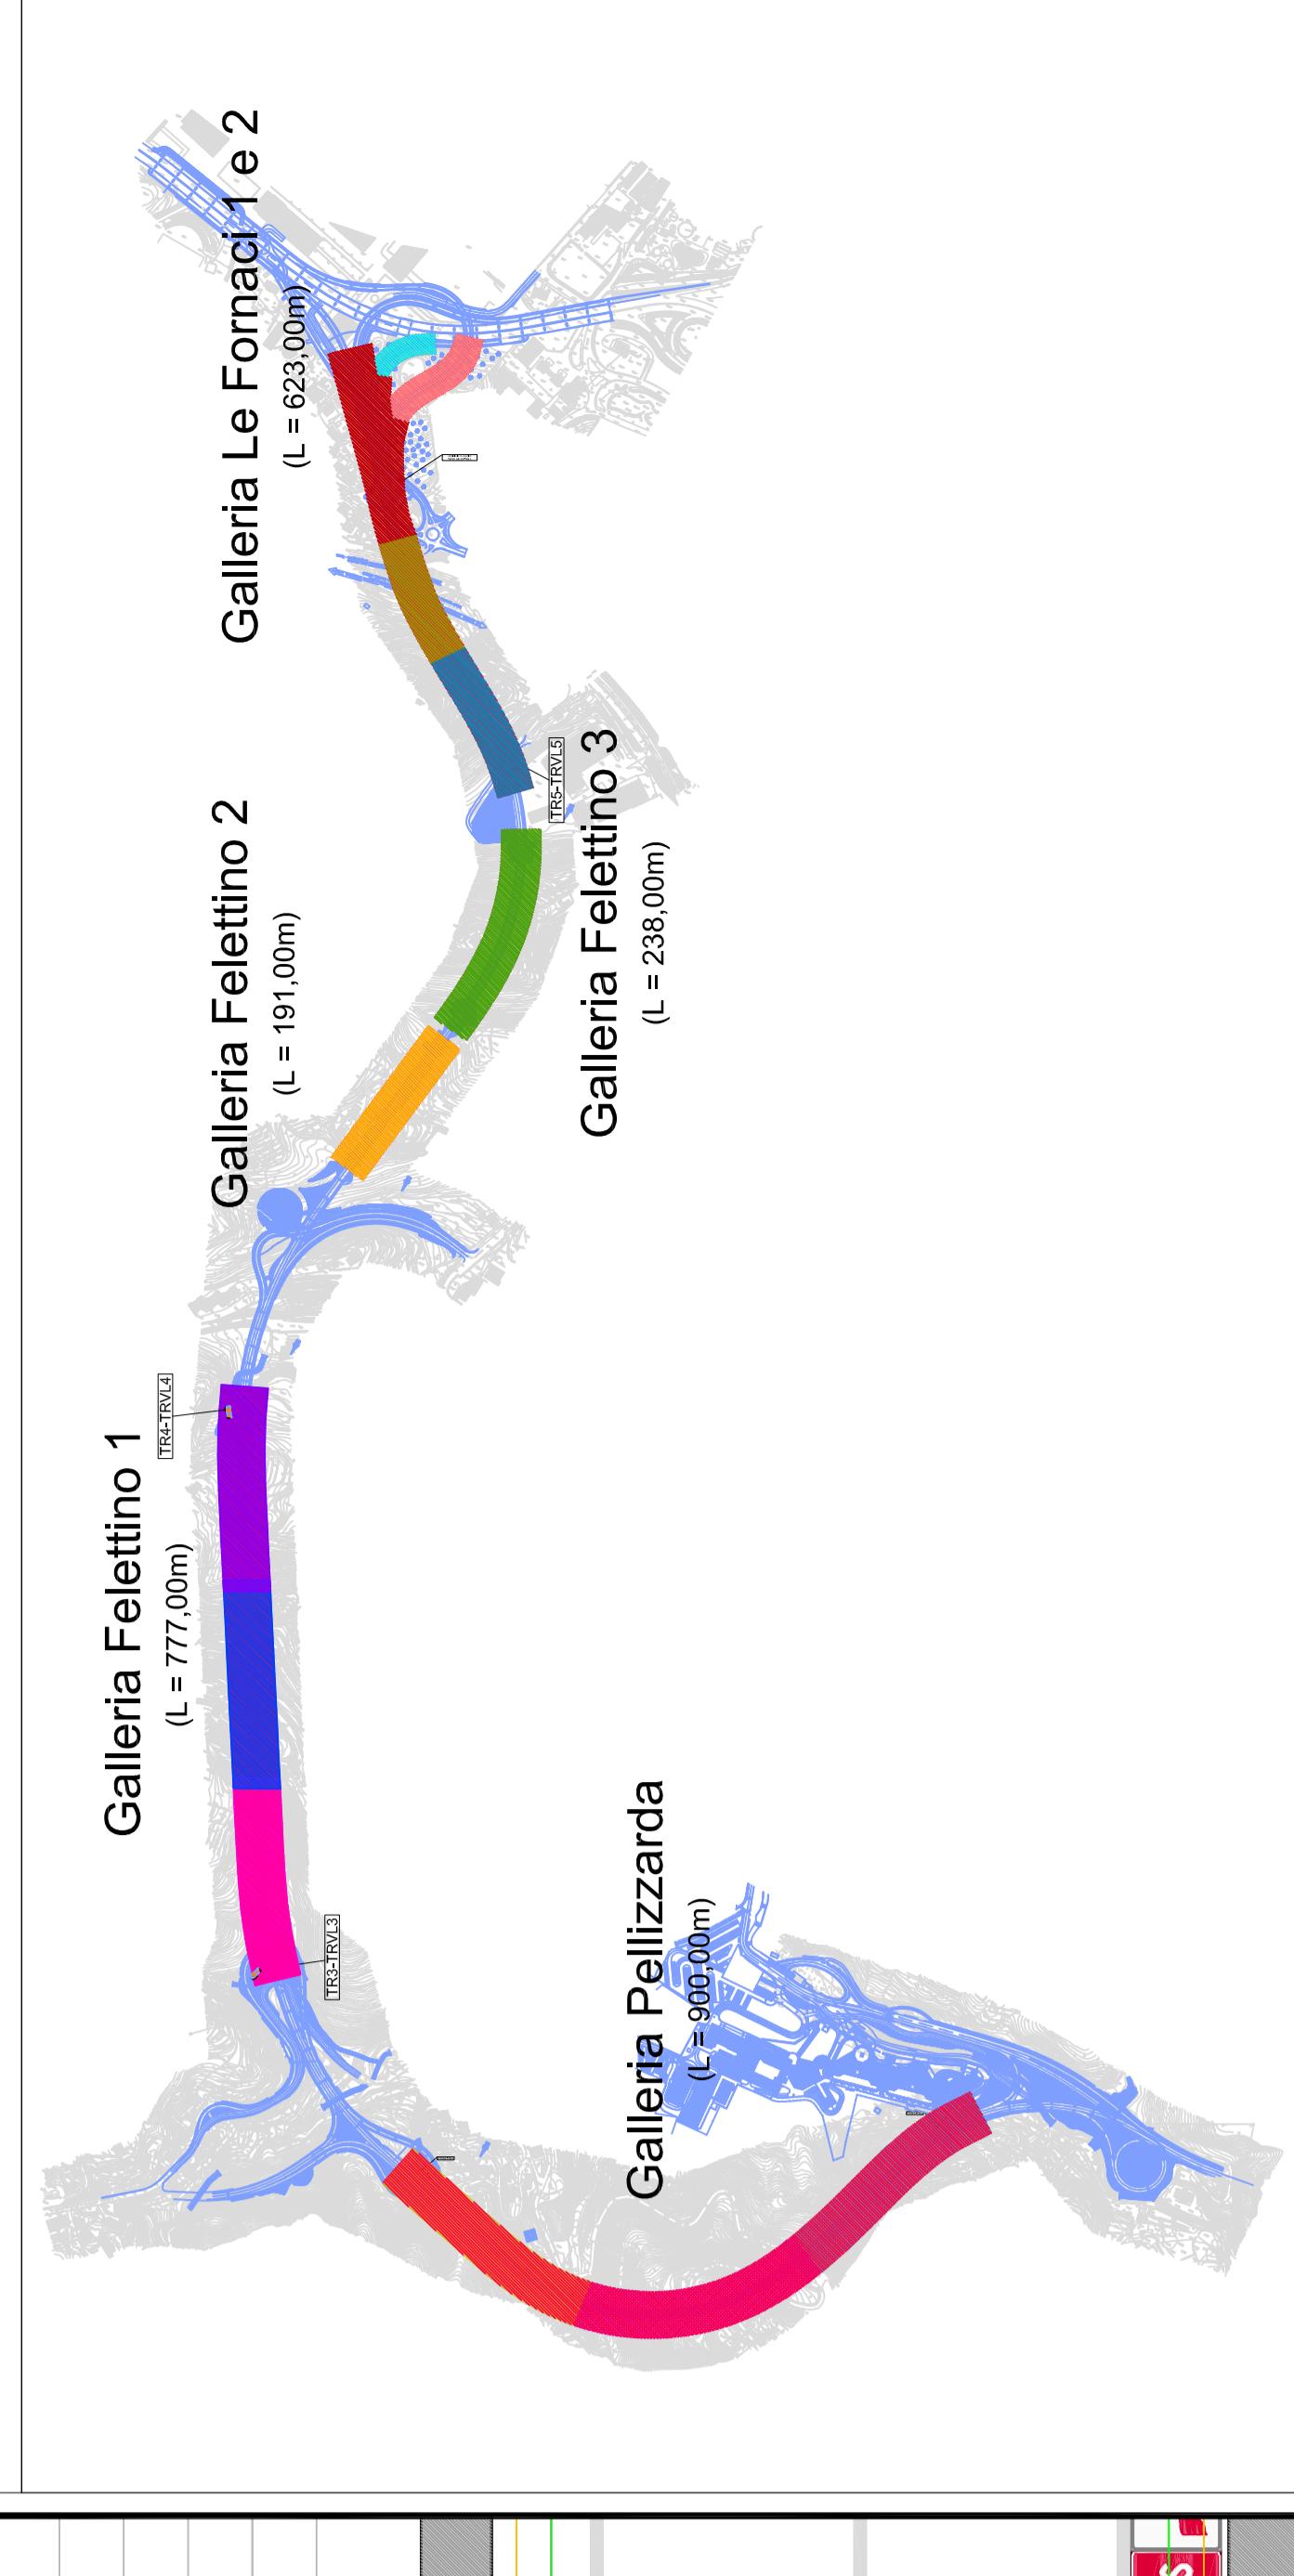


KEY MAP

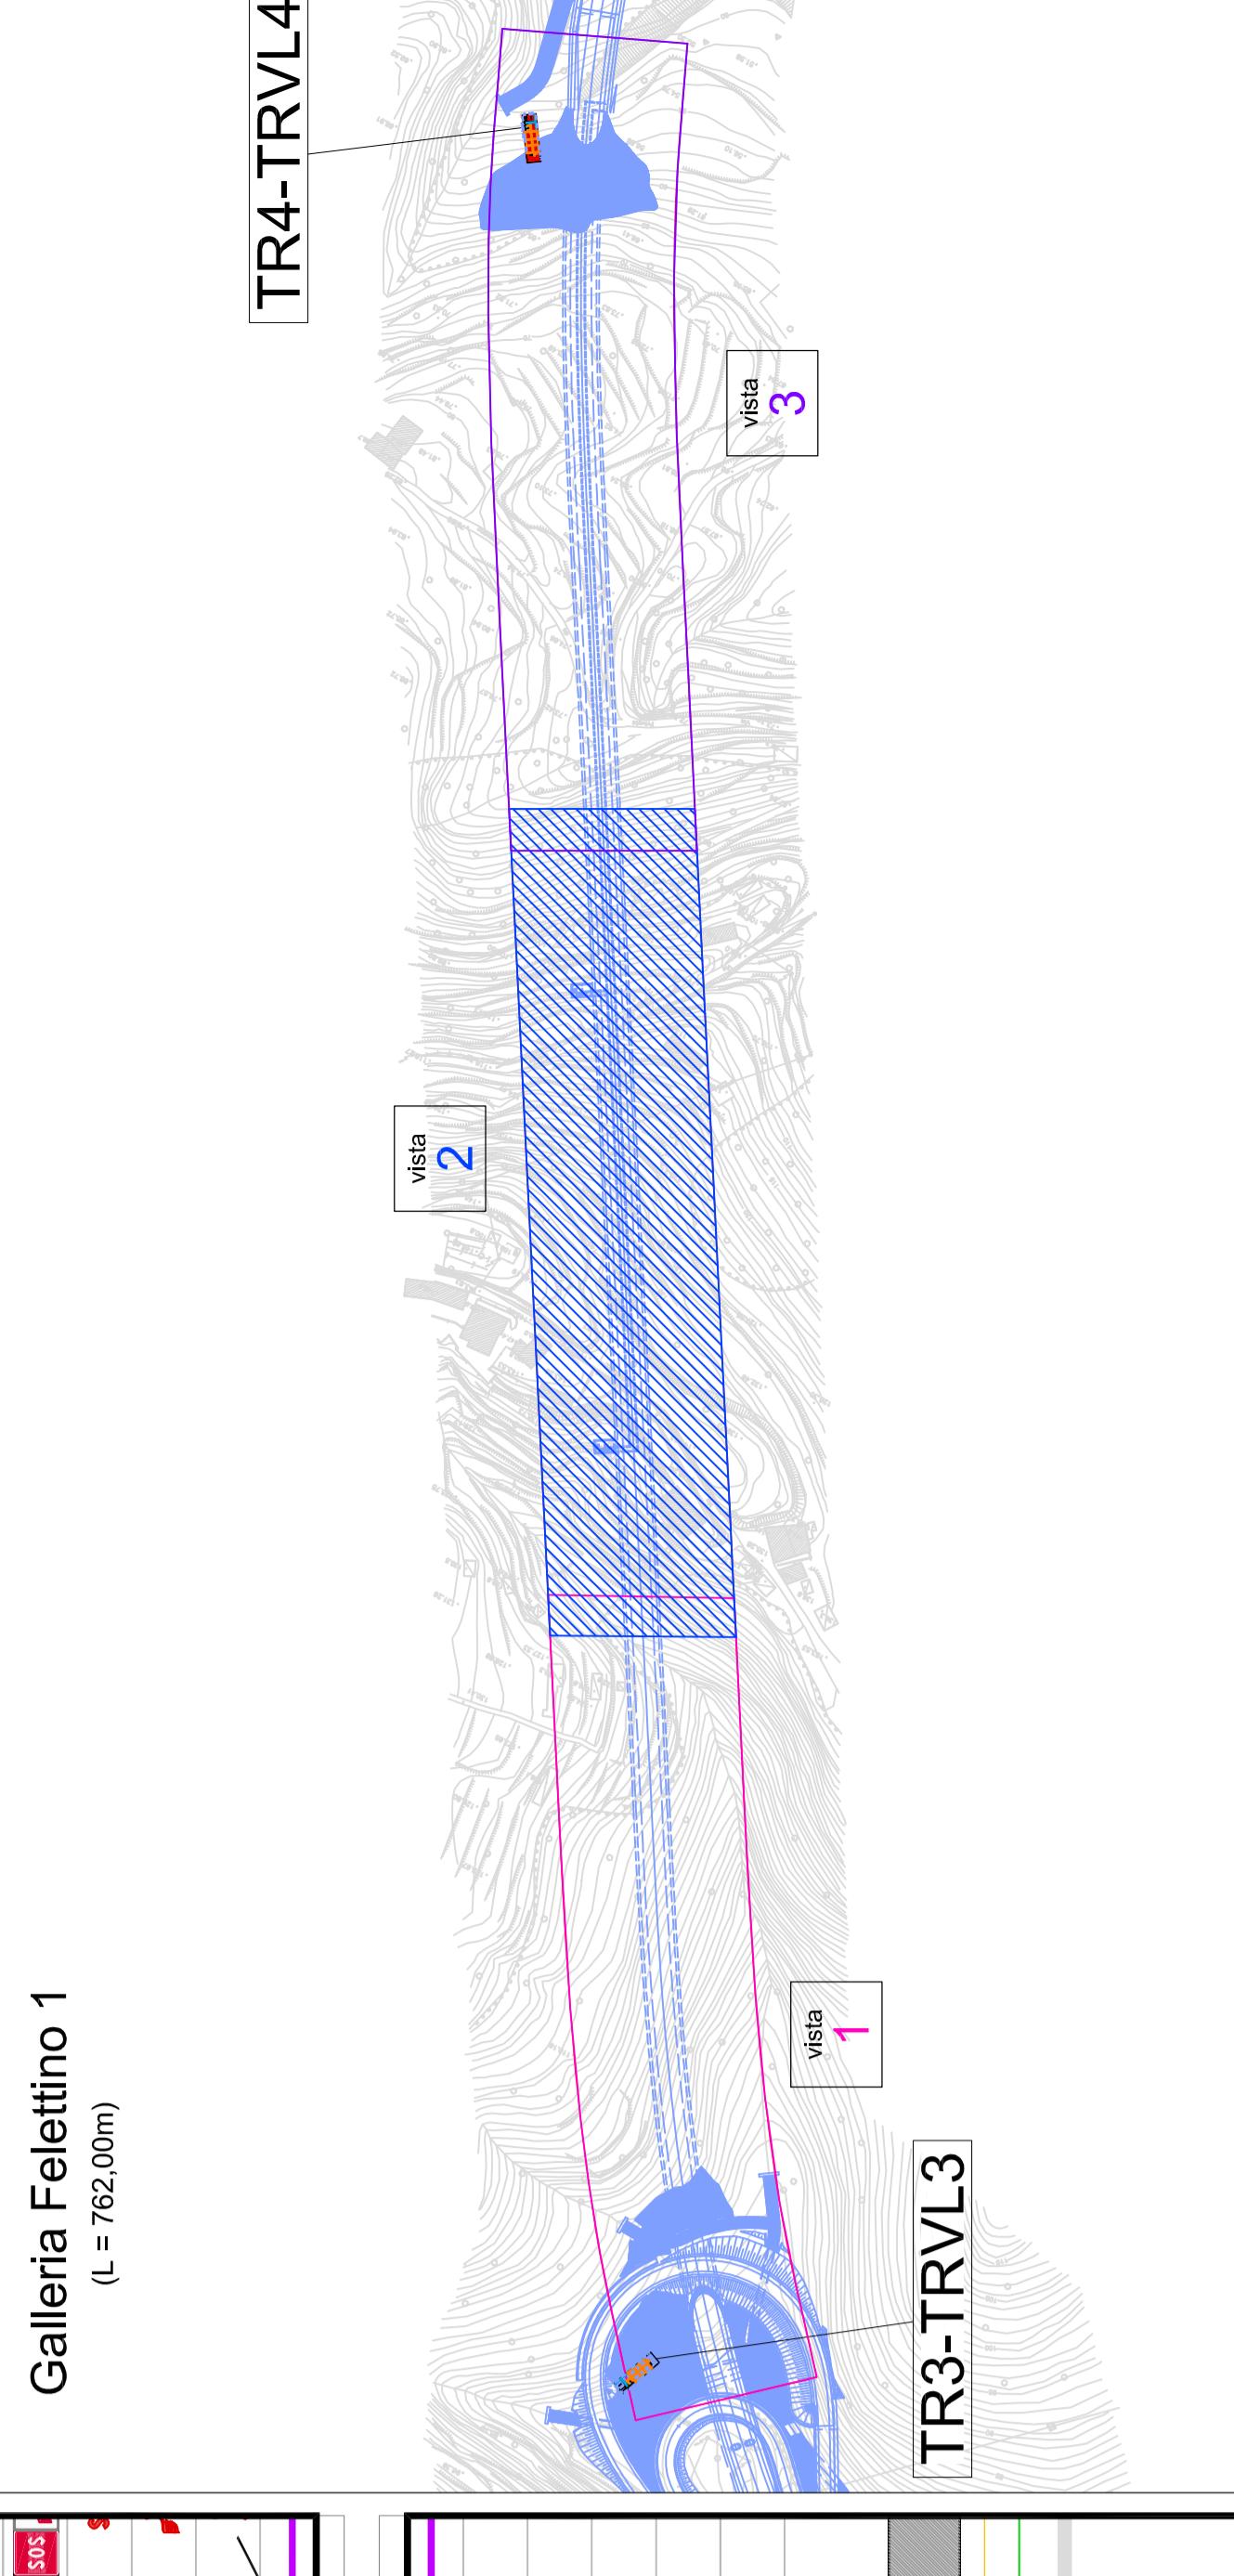

LEGENDA

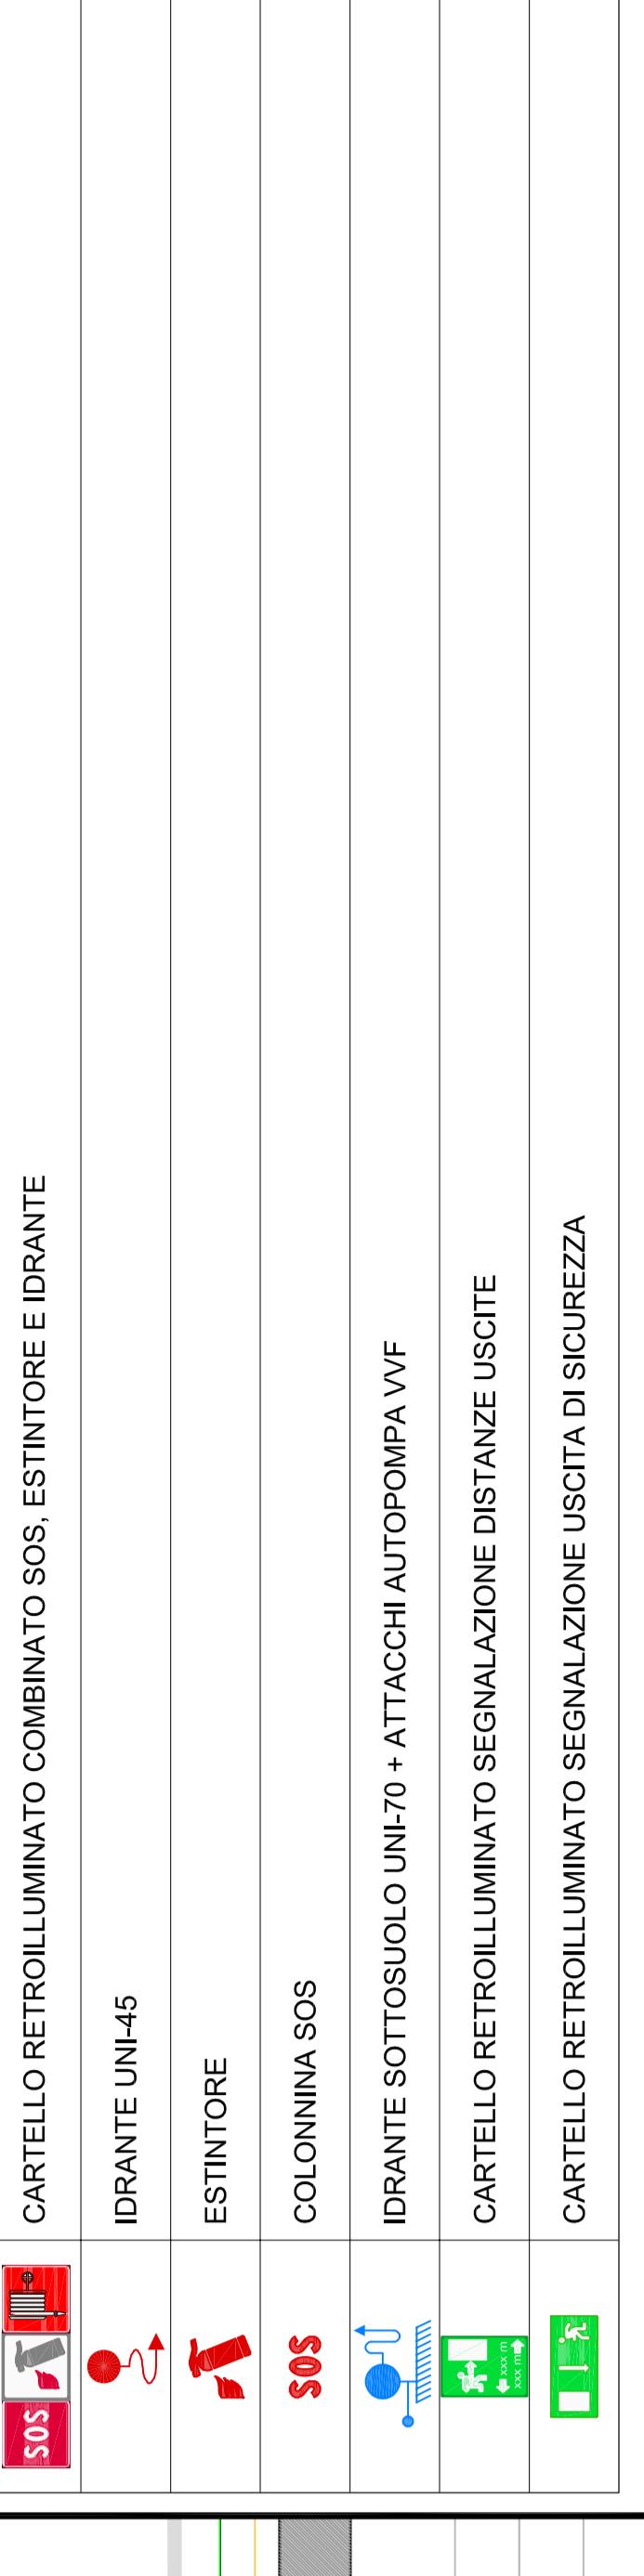

LEGENDA

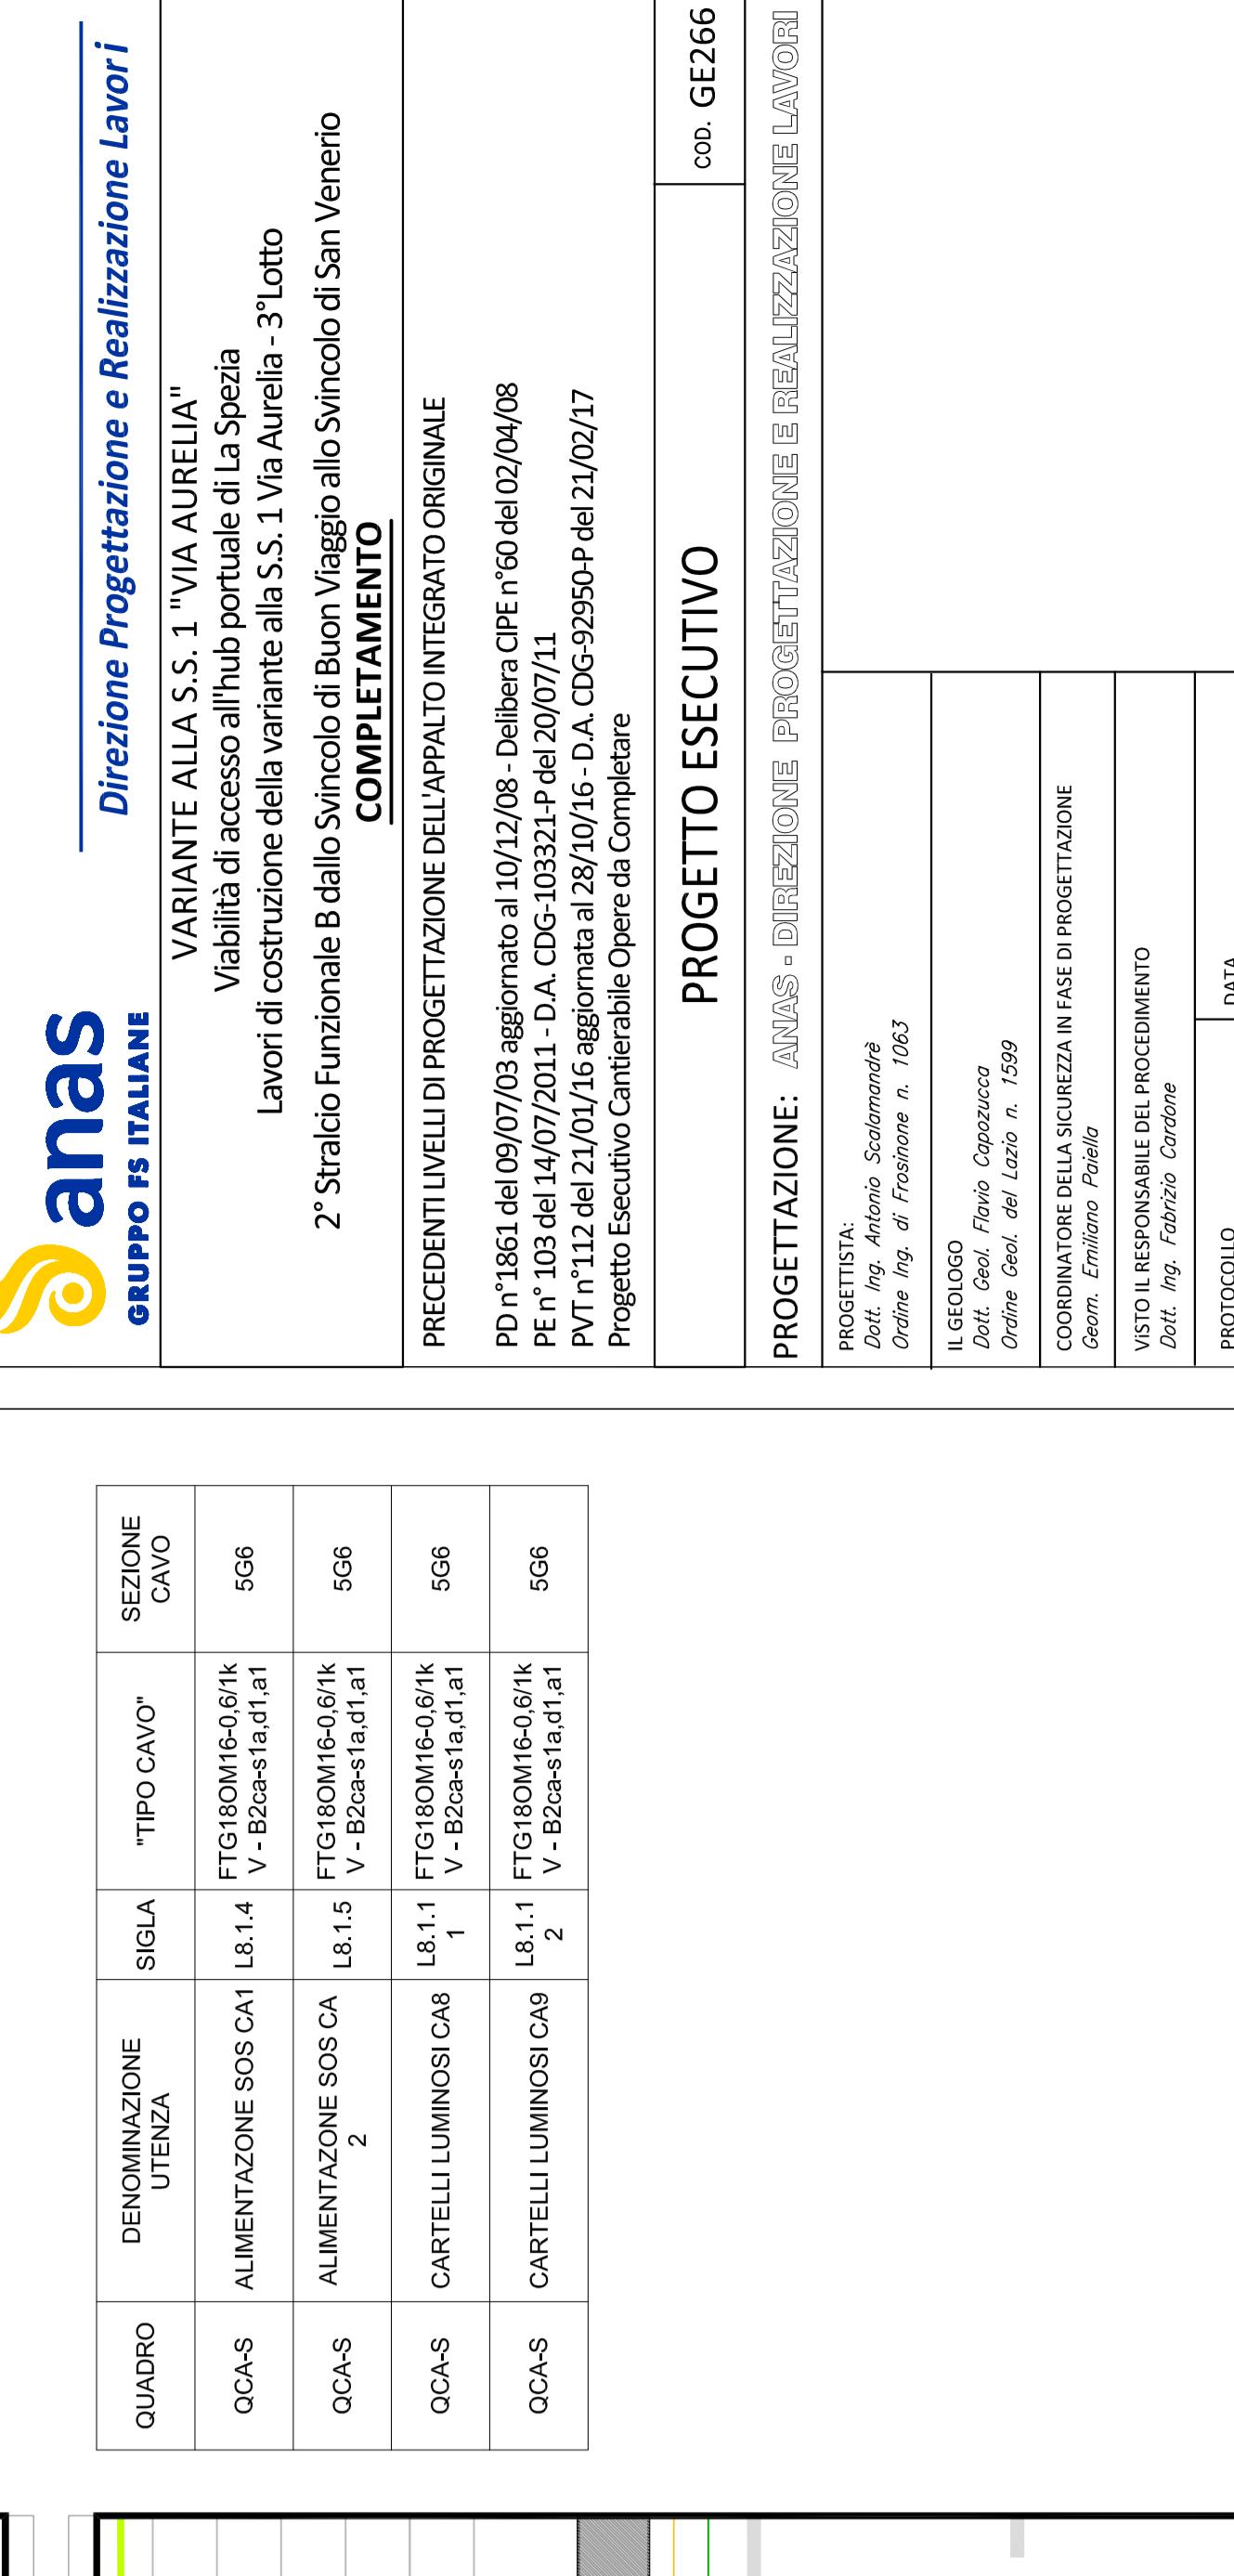

LEGENDA


