
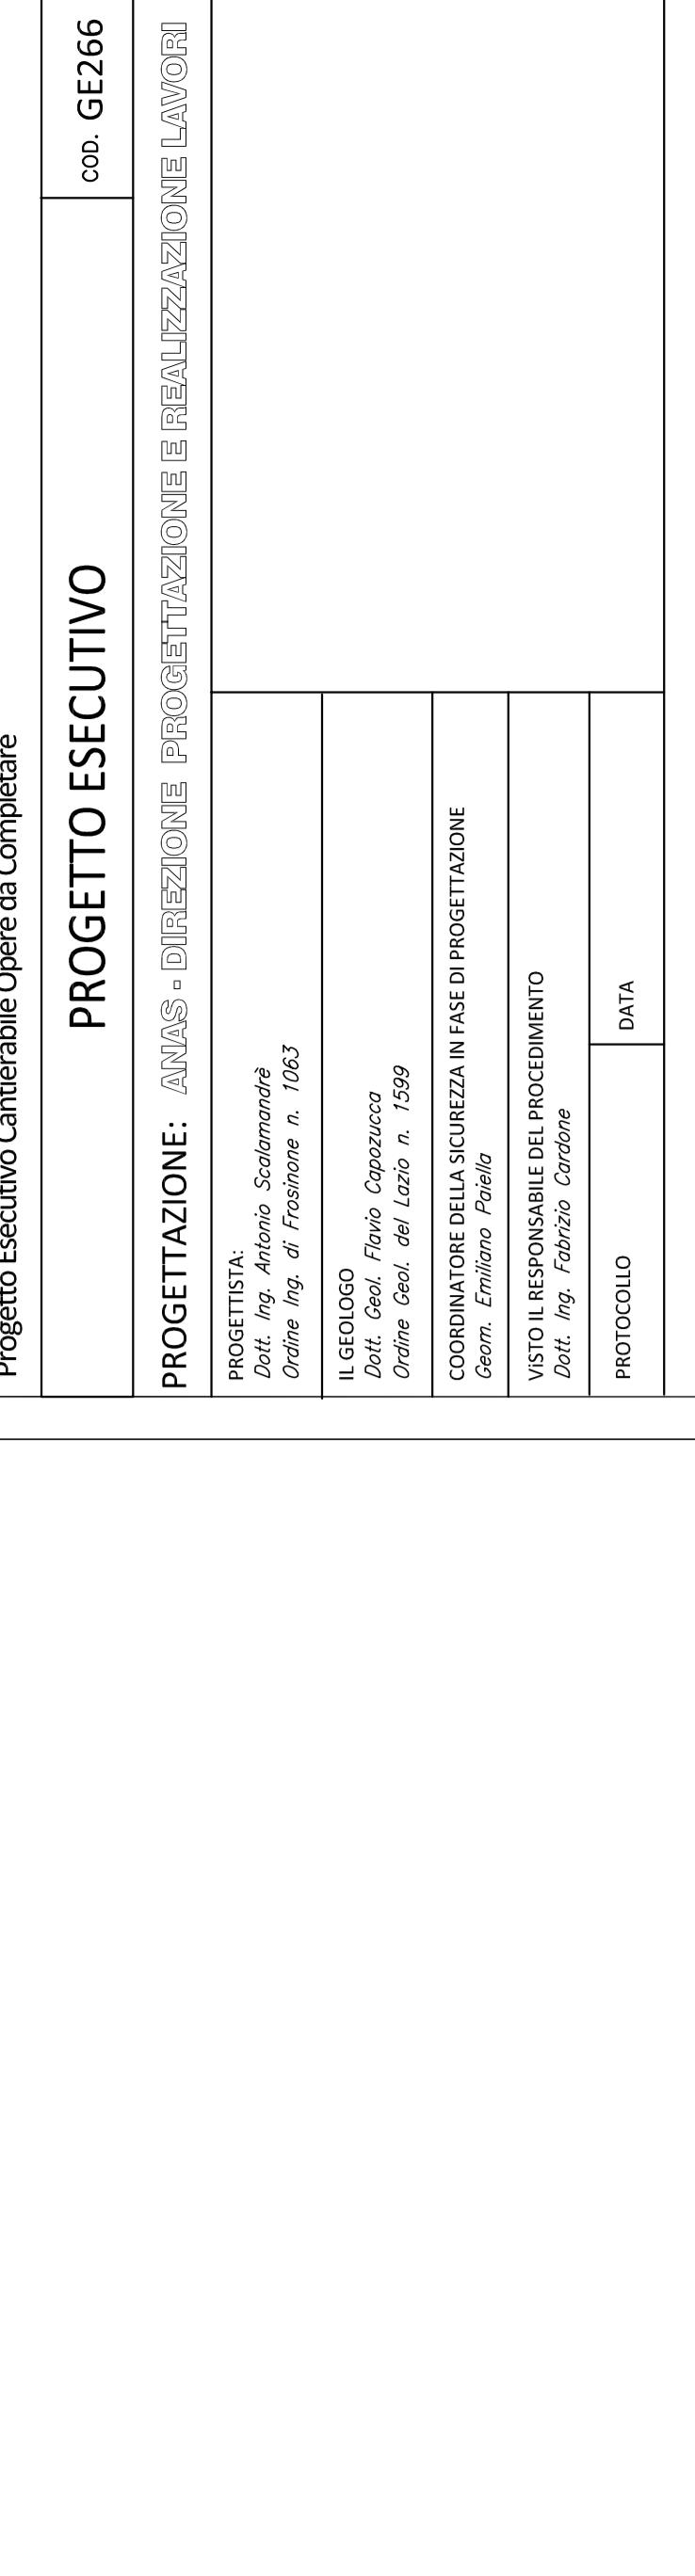
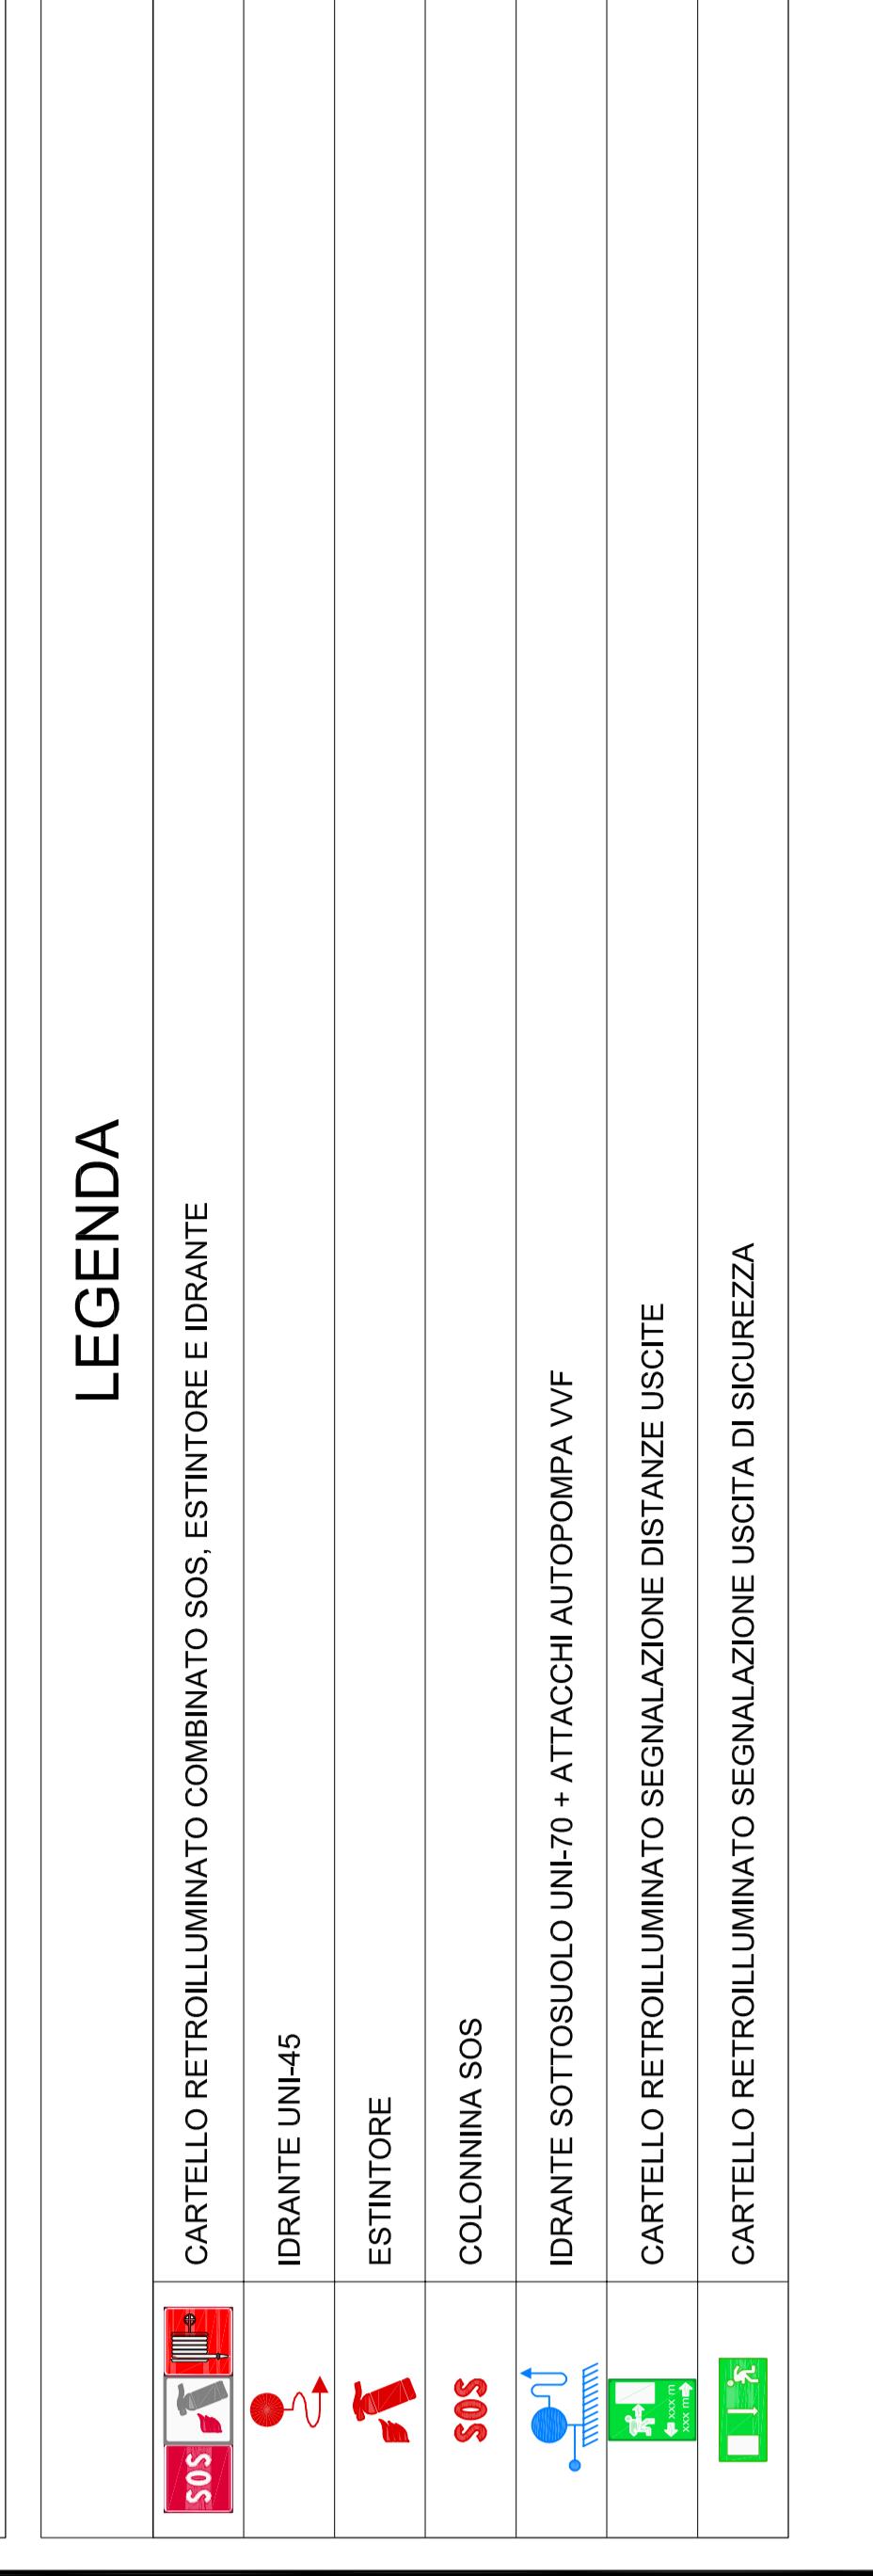
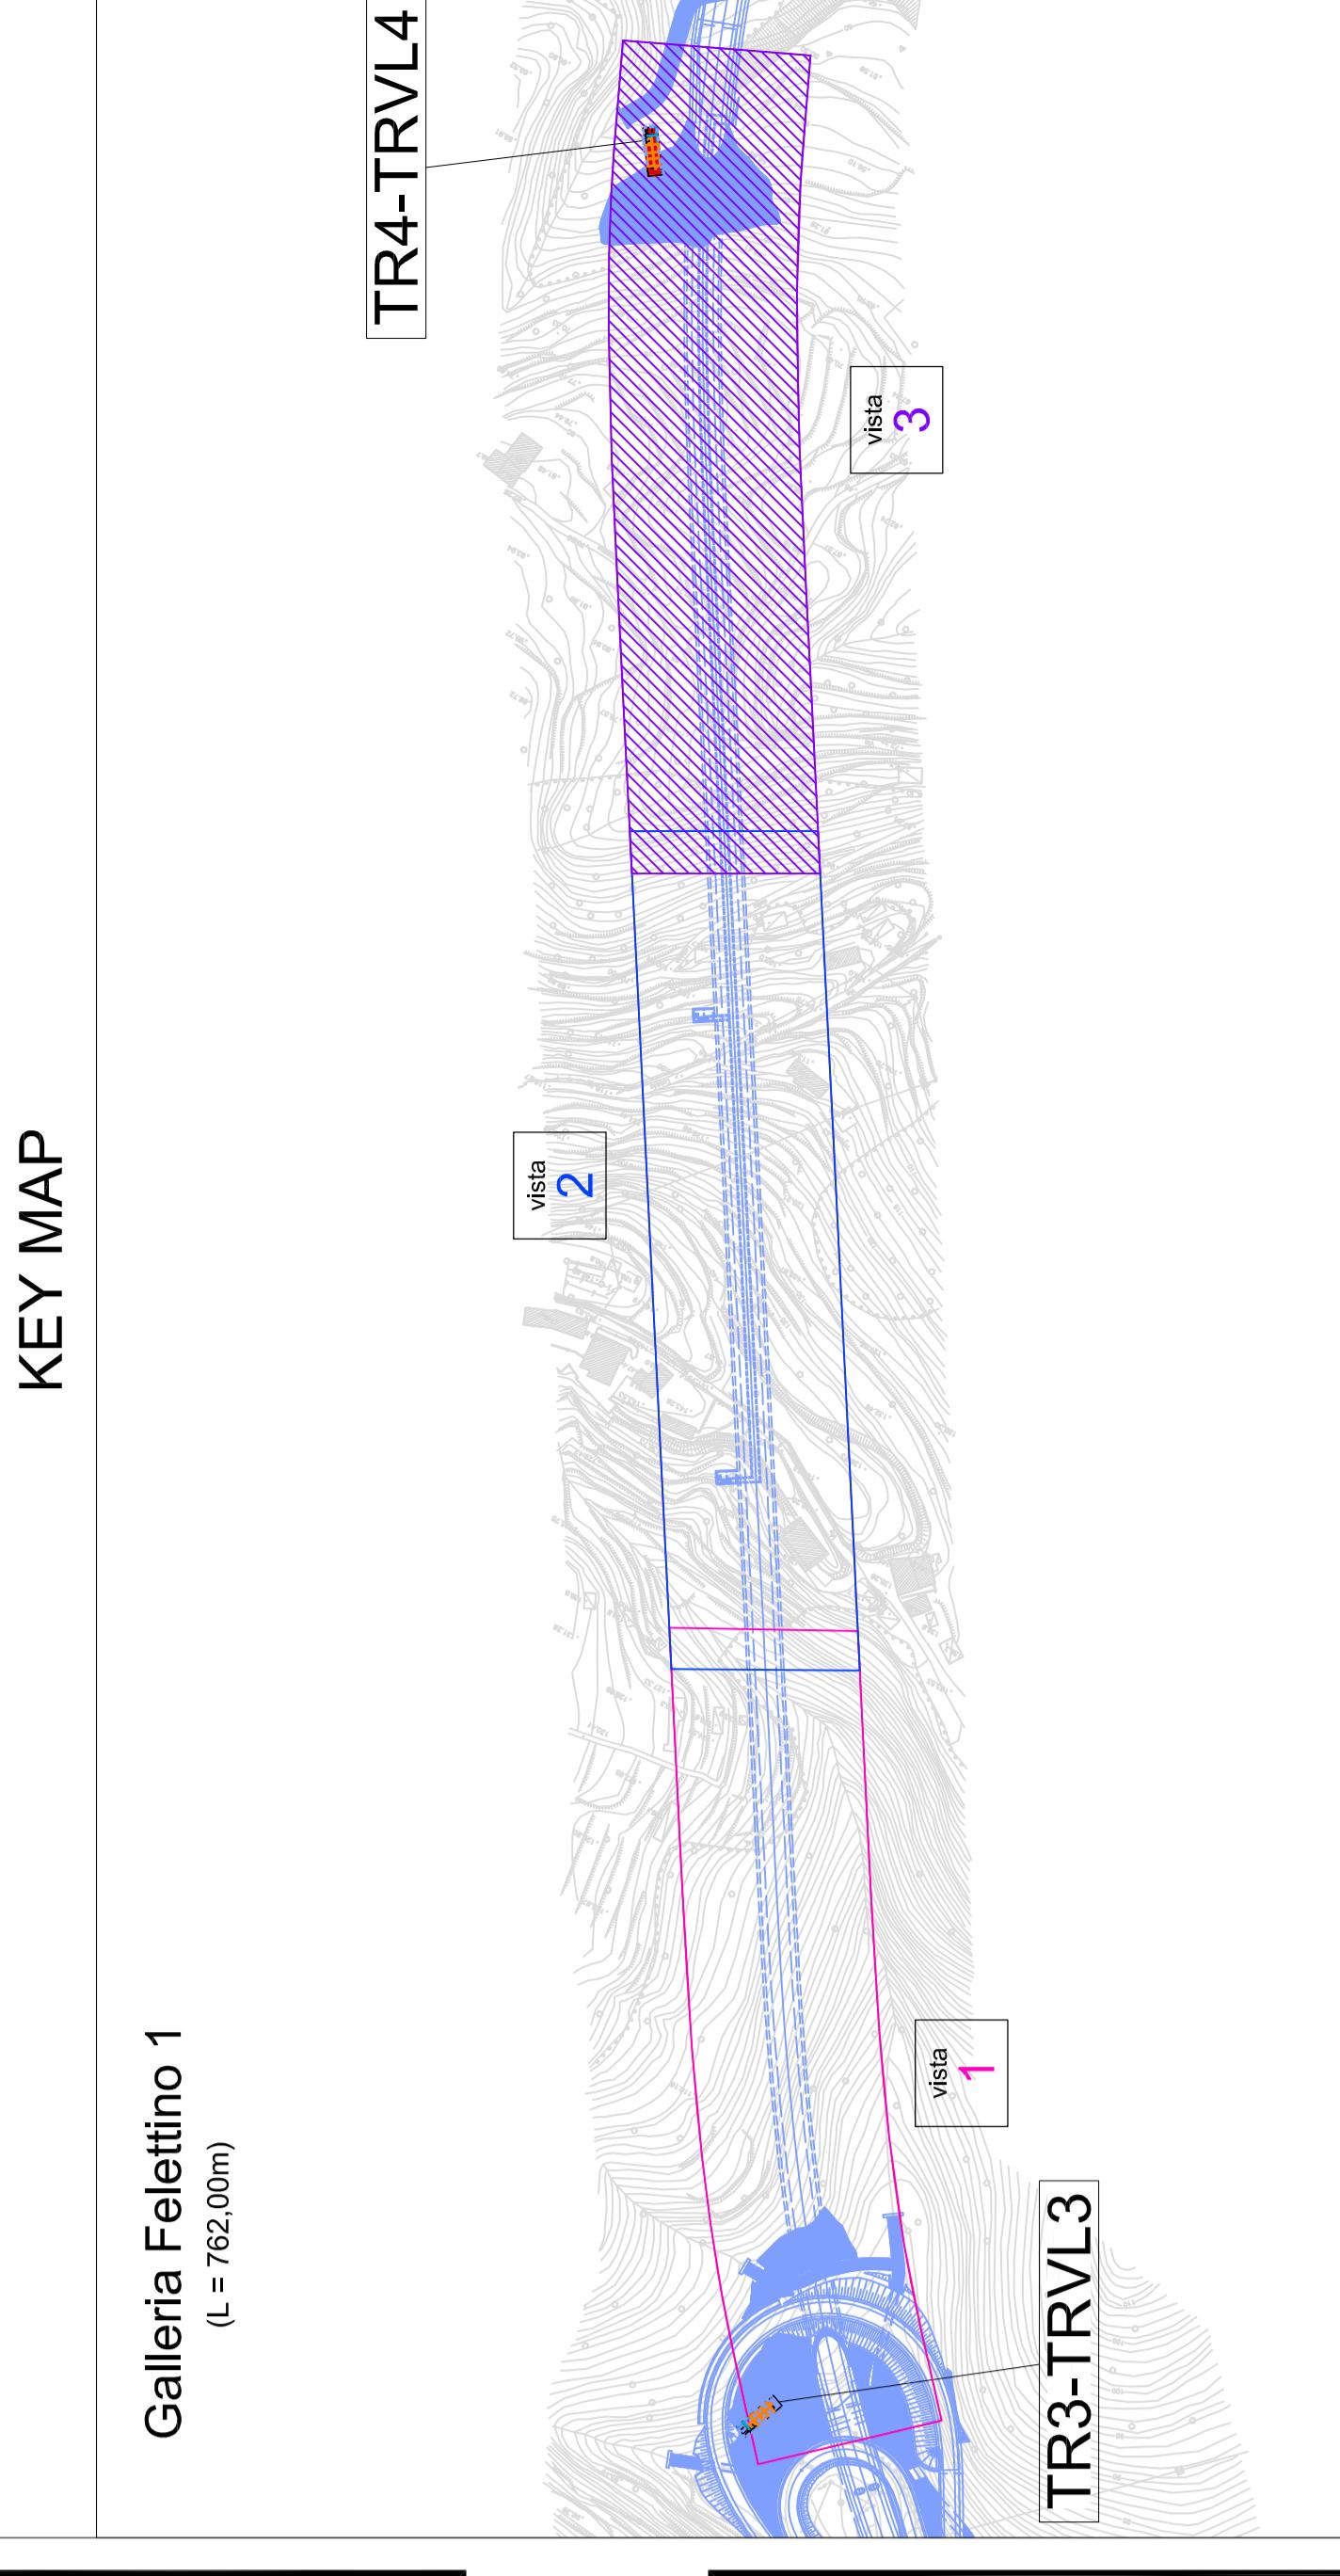


## QUADRO D'INSIEME

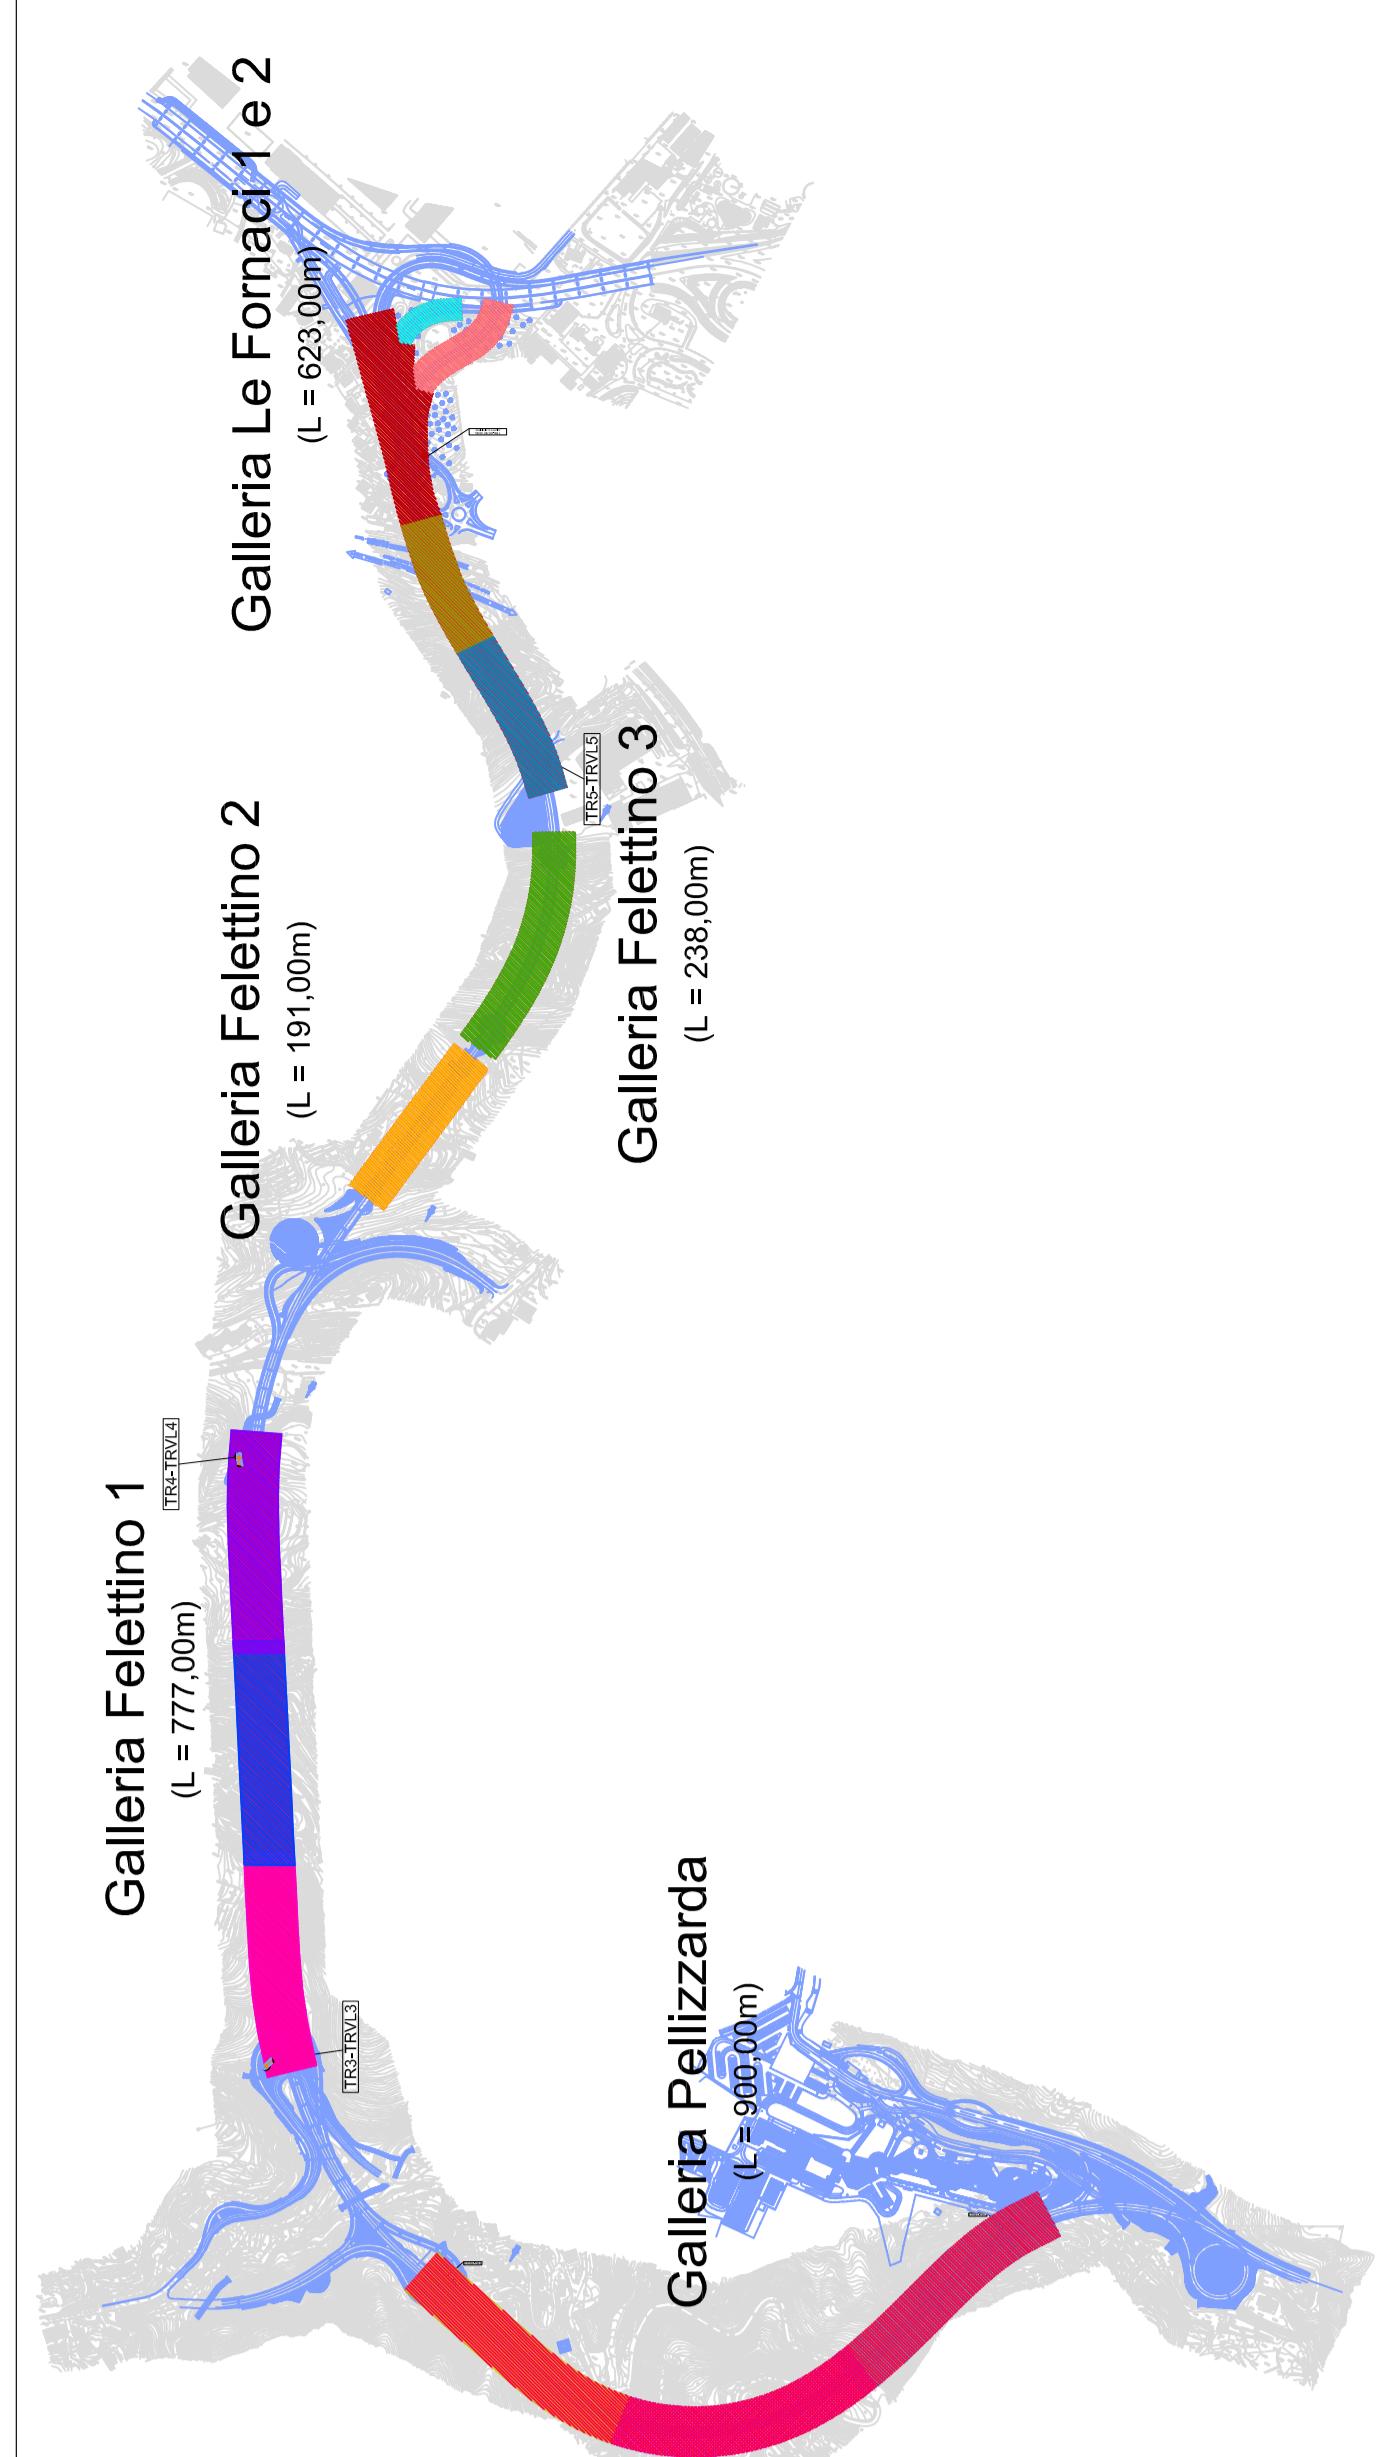

**PROGETTO ESECUTIVO**

**IMPIANTI TECNICI**

GALLERIA FELETTINO - VISTA 3/3  
IMPIANTI SOS, ESTINTORE INCENDI E SEGNALETICA DI SICUREZZA

