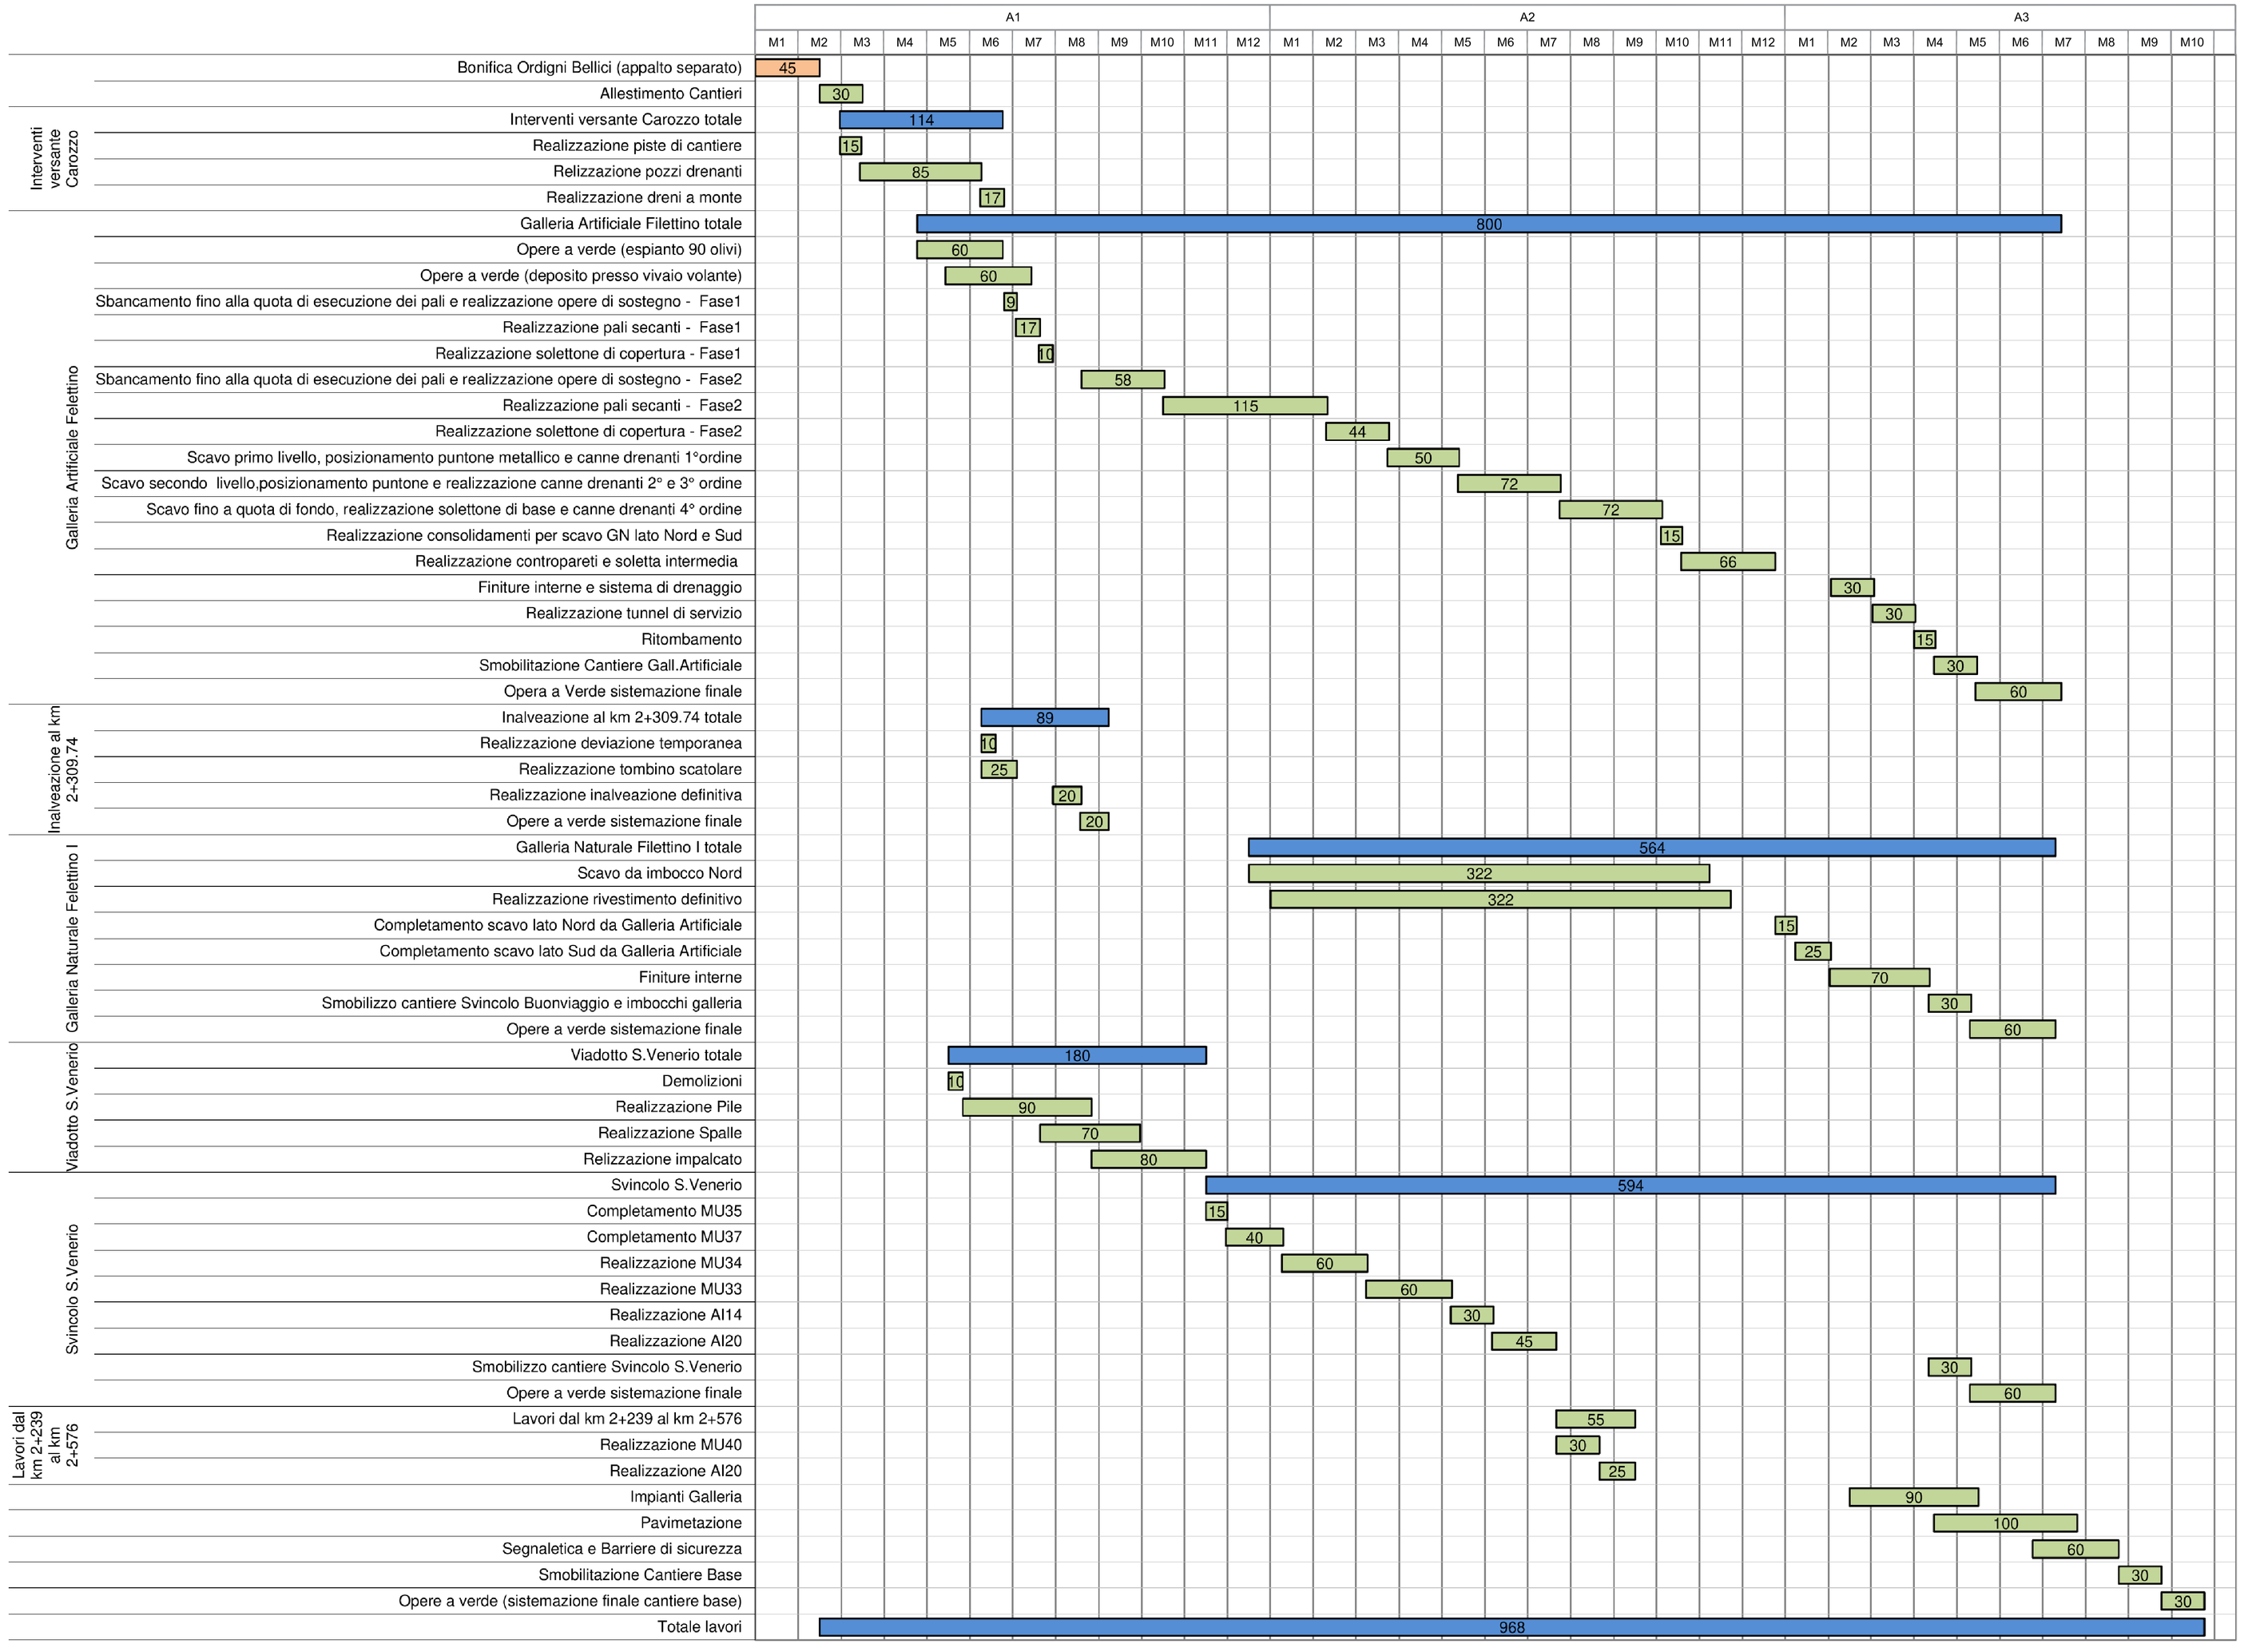

Il Cronoprogamma del Piano di Monitoraggio Ambientale ante, post ed in corso d'opera è riportato nello specifico elaborato T00MO00MOACR01A

Riepilogo CATEGORIE

CS01 - Corpo stradale	2'748'308,34	7,132
CS02 - Asse Principale	40'194,28	0,104
CS03 - Svincolo San Venerio	1'566'874,59	4,066
GN01 - GALLERIA FILETTINO I	14'248'804,12	36,978
GN01 - GALLERIA FILETTINO I - INT. ESISTENTE	2'035'641,40	5,283
GA01 - GALLERIA ARTIFICIALE Pk 2+306 - Pk 2+445	9'114'168,87	23,652
VI01 - VIADOTTO S. VENERIO I	2'524'256,66	6,551
GET01 - INTERVENTI DI PROGETTO - VERSANTE DI CAROZZO	228'682,90	0,593
GET02 - SVINCOLO S.VENERIO PARATIA IN DX RAMPA R (MU37)	532'581,95	1,382
GET03 - SVINCOLO S.VENERIO PARATIA IN DX RAMPA T (MU35)	58'943,76	0,153
GET04 - SVINCOLO S.VENERIO MURO DI SOSTEGNO PREFABBRICATO IN SX RAMPA R (MU34)	487'737,97	1,266
GET05 - SVINCOLO S.VENERIO MURO DI SOSTEGNO PREFABBRICATO IN DX RAMPA R (MU40)	102'780,78	0,267
GET06 - SVINCOLO S.VENERIO MURO IN T.R. IN DX RAMPA T (MU33)	844'858,35	2,193
TM01 - SVINCOLO S.VENERIO Tombino scatolare 2 x 2 Rampa T km 0+290.00 (AI14)	65'154,38	0,169
TM02 - SVINCOLO S.VENERIO Tombino DN800 Rampa R prg. 0+325.50 (AI20)	21'894,66	0,057
ID801 - INALVEAZIONE 1 - ZONA SVINCOLO S. VENERIO (AI13)	110'815,25	0,288
ID802 - INALVEAZIONE 2 - ZONA SVINCOLO S. VENERIO (AI14) - as built	132'081,10	0,343
ID803 - INALVEAZIONE 3 - ZONA GALLERIA ARTIFICIALE FILETTINO	208'219,50	0,540
STR01 - VASCA DI PRIMA PIOGGIA	48'507,58	0,126
OV01 - OPERE A VERDE	346'541,76	0,899
MON01 - MONITORAGGIO AMBIENTALE CORSO D'OPERA	489'613,88	1,271
MON02 - MONITORAGGIO AMBIENTALE POST OPERAM	54'085,22	0,140
TA01 - TRASPORTO	1'974'339,51	5,124
TA02 - DISCARICA	548'617,67	1,424
Totale CATEGORIE euro	38'533'704,48	100,000

Le tempistiche riportate nel Cronoprogramma sono state valutate considerando una produttività media del 65% in considerazione dei giorni di andamento climatico sfavorevole.

anas
GRUPPO FS ITALIANE

Direzione Progettazione e Realizzazione Lavori

VARIANTE ALLA S.S. 1 "VIA AURELIA"
Viabilità di accesso all'hub portuale di La Spezia
Lavori di costruzione della variante alla S.S. 1 Via Aurelia - 3°Lotto
2° Stralcio Funzionale B dallo Svincolo di Buon Viaggio allo Svincolo di San Venerio
COMPLETAMENTO

PRECEDENTI LIVELLI DI PROGETTAZIONE DELL'APPALTO INTEGRATO ORIGINALE

PD n°1861 del 09/07/03 aggiornato al 10/12/08 - Delibera CIPE n°60 del 02/04/08
PE n° 103 del 14/07/2011 - D.A. CDG-103321-P del 20/07/11
PVT n°112 del 21/01/16 aggiornata al 28/10/16 - D.A. CDG-92950-P del 21/02/17
Progetto Esecutivo Cantierabile Opere da Completare

PROGETTO ESECUTIVO — COD. GE266

PROGETTAZIONE: ANAS - DIREZIONE PROGETTAZIONE E REALIZZAZIONE LAVORI

PROGETTISTA:
Dott. Ing. Antonio Scalamandrè
Ordine Ing. di Frosinone n. 1063

IL GEOLOGO
Dott. Geol. Flavio Capozucca
Ordine Geol. del Lazio n. 1599

COORDINATORE DELLA SICUREZZA IN FASE DI PROGETTAZIONE
Geom. Emiliano Paiella

VISTO IL RESPONSABILE DEL PROCEDIMENTO
Dott. Ing. Fabrizio Cardone

PROTOCOLLO | DATA

CANTIERIZZAZIONE

Cronoprogramma lavori

CODICE PROGETTO		NOME FILE	REVISIONE	SCALA
PROGETTO: DPGE0266 — LIV. PROG.: E 20		T00CA00CANCR01A.pdf		
		CODICE ELAB.: T00CA00CANCR01	A	-

REV.	DESCRIZIONE	DATA	REDATTO	VERIFICATO	APPROVATO
D					
C					
B					
A	Emissione	ott. 2020			