


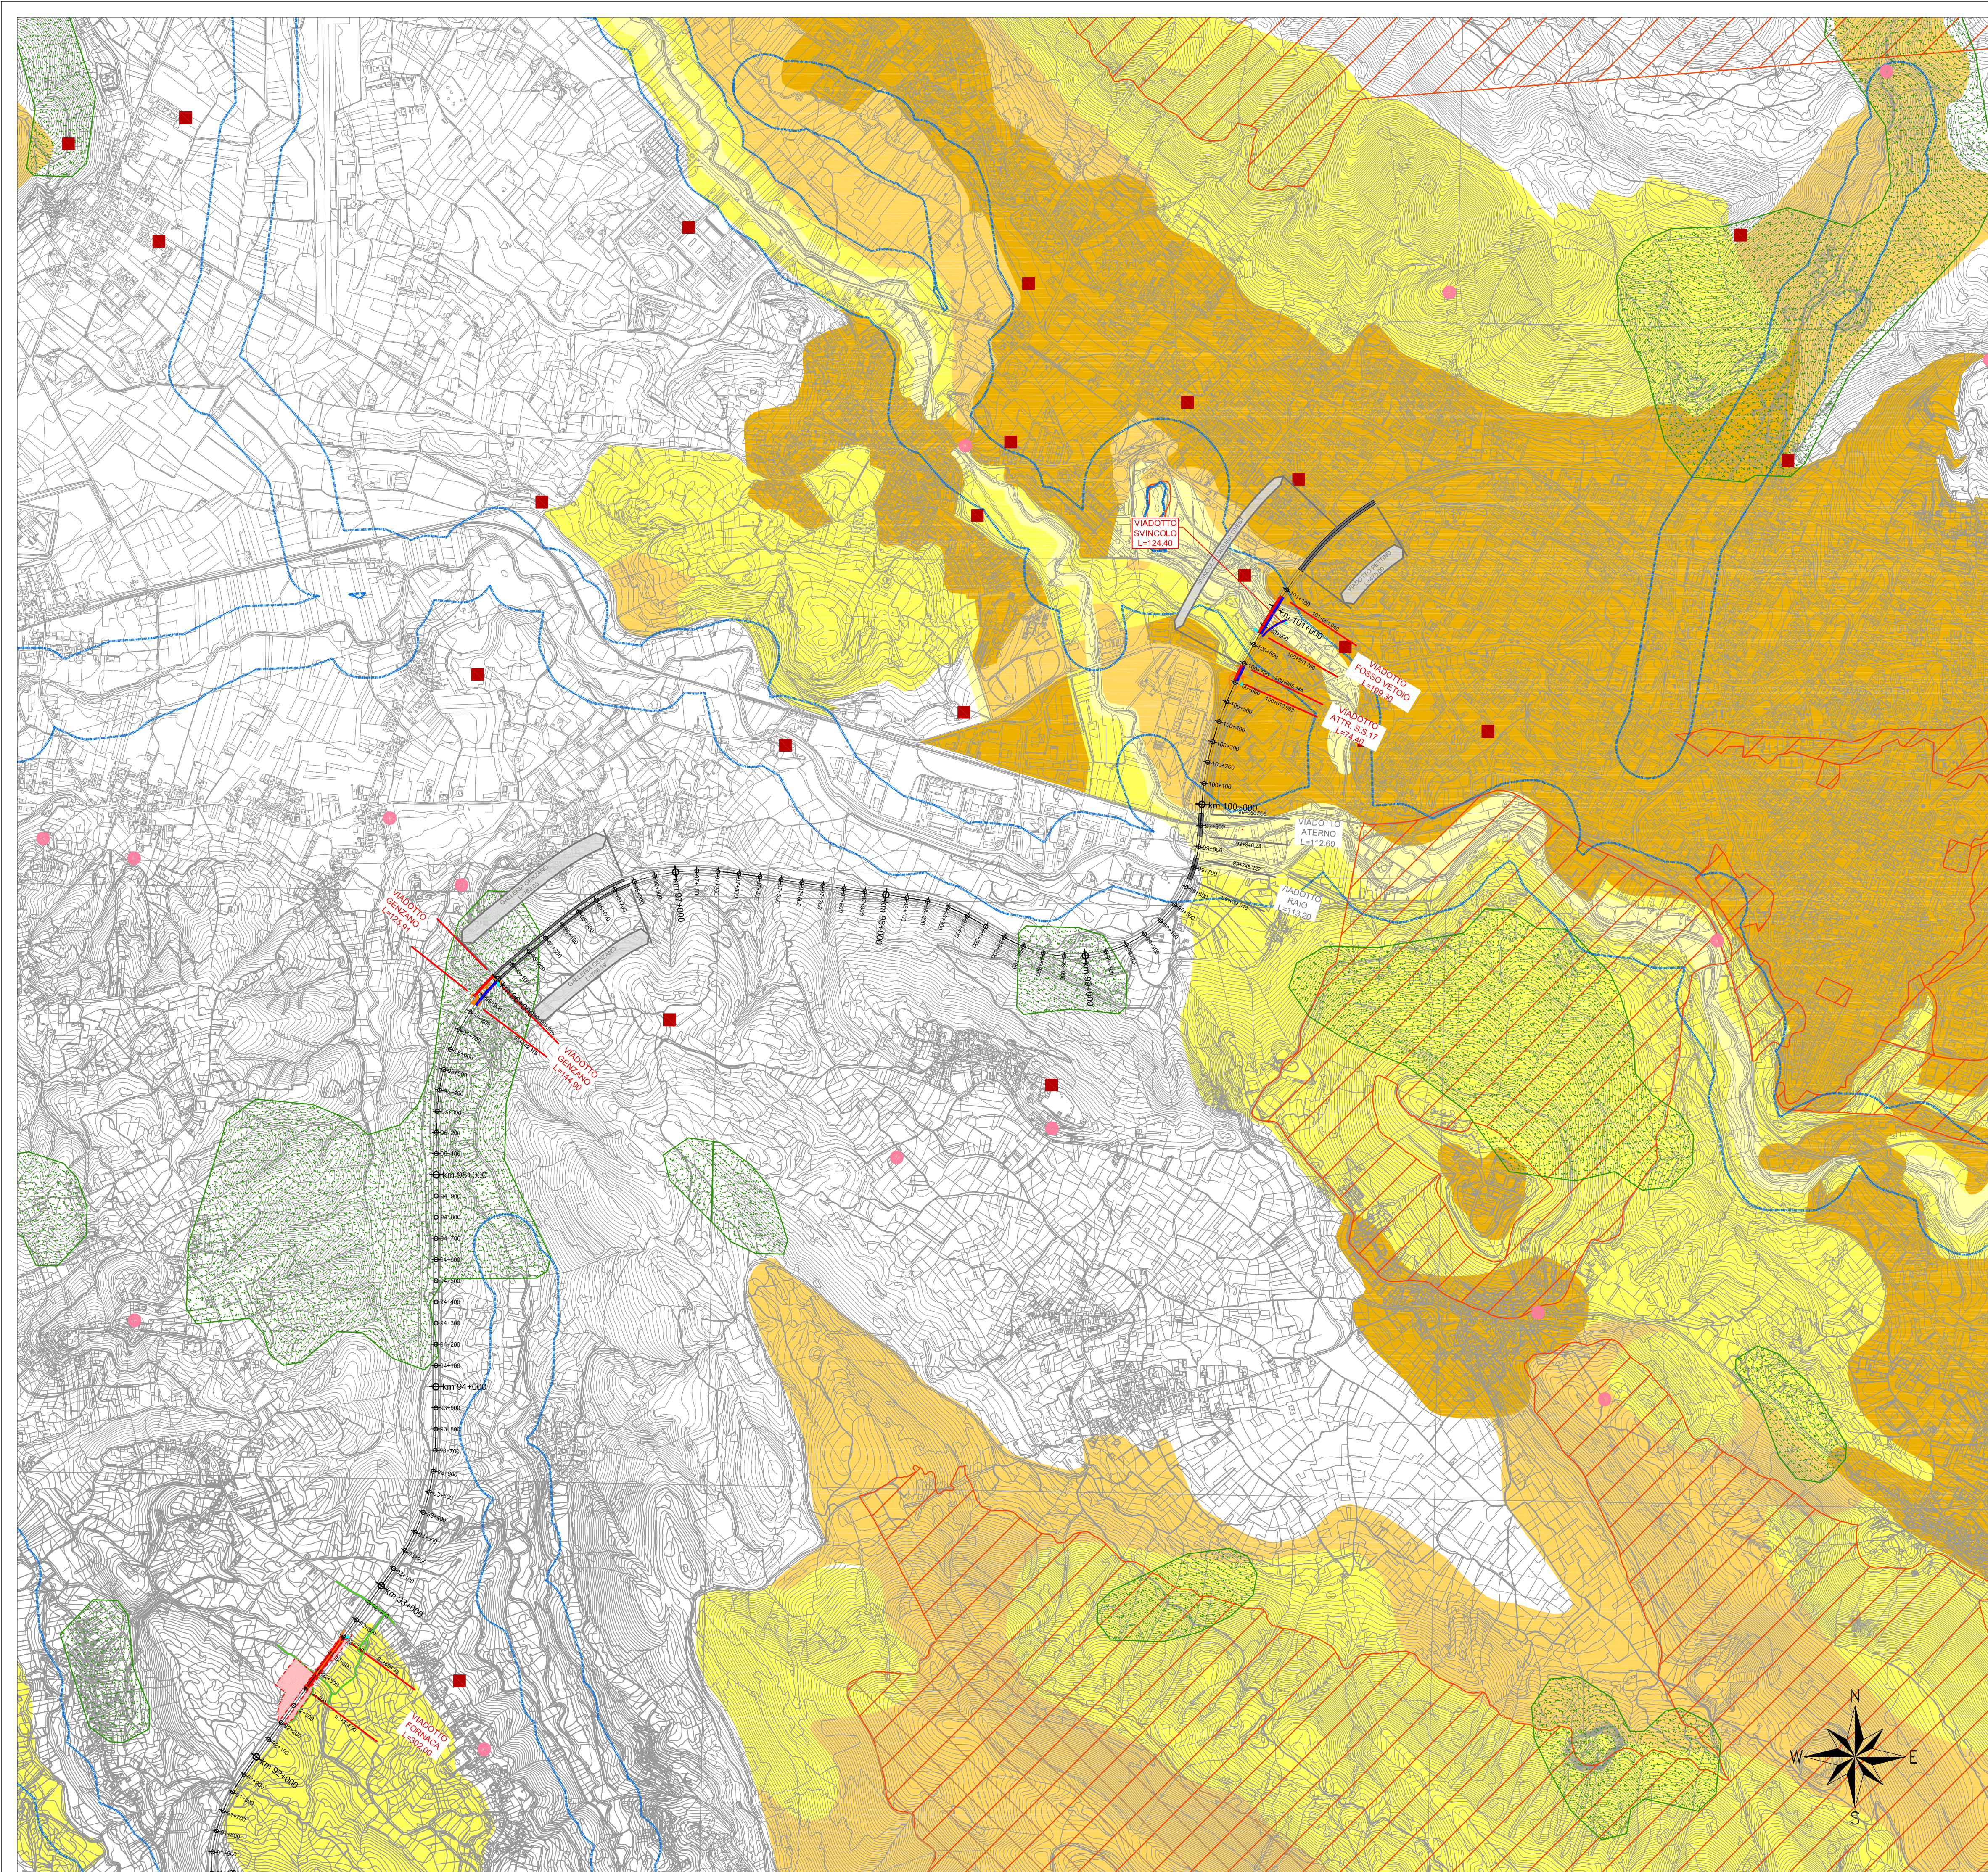

LEGENDA

Autostrada A24

CANTIERIZZAZIONE

Aree di cantiere

Aree di deposito

Impianti di trattamento delle acque di piattaforma

Impianto di trattamento delle acque di piattaforma realizzato al momento della cantierizzazione

Accesso viabilità' esterna

Piste di cantiere

Viadotti su cui intervenire - I FASE

Viadotti su cui intervenire - II FASE

BENI PAESAGGISTICI

Immobili ed aree di notevole interesse pubblico (art. 136 D.Lgs 42/04)

Gruppi montuosi del Monte Velino, Monte Puzzillo, Monte Castiglione e gli Altopiani di Campo Felice, Valle Ruella, Piani di Pezza e Valle di Teve

Aree tutelate per legge (art. 142 D.Lgs 42/04)

Lettera c) Fiumi, i torrenti e corsi d'acqua

Lettera d) Montagne di oltre 1200 m sul livello del mare

Lettera g) Territori coperti da foreste e boschi

Lettera m) Zone di interesse archeologico

BENI CULTURALI

Beni culturali (art. 10 D.Lgs 42/04)

TUTELA DEL PRP (2004)

Zona A1 - Zone di conservazione (artt. 64 - 65 NTA)

Zona A2 - Conservazione parziale (artt. 34 - 35 NTA)

Fonti:

PRP - Piano Regionale Paesaggistico dell'Abruzzo, approvato dal Consiglio Regionale il 21 marzo 1990 con atto n. 141/21 ed aggiornato nel 2004.

Geoportale della Regione Abruzzo (<http://geoportale.regione.abruzzo.it/Cartanet/>)

Il portale dei dati aperti della Regione Abruzzo (<http://opendata.regione.abruzzo.it/>)

Zona B1 - Trasformazione mirata (artt. 37 - 38 NTA)

Zona D - Trasformazione a regime ordinario (art. 73 NTA)



RETE NATURA 2000

SIC - Sito di Importanza Comunitaria "Monte Sirente e Monte Velino"

IBA - Important Bird Areas

IBA - "Sirente, Velino, Montagne della Duchessa"

QUADRO DI UNIONE

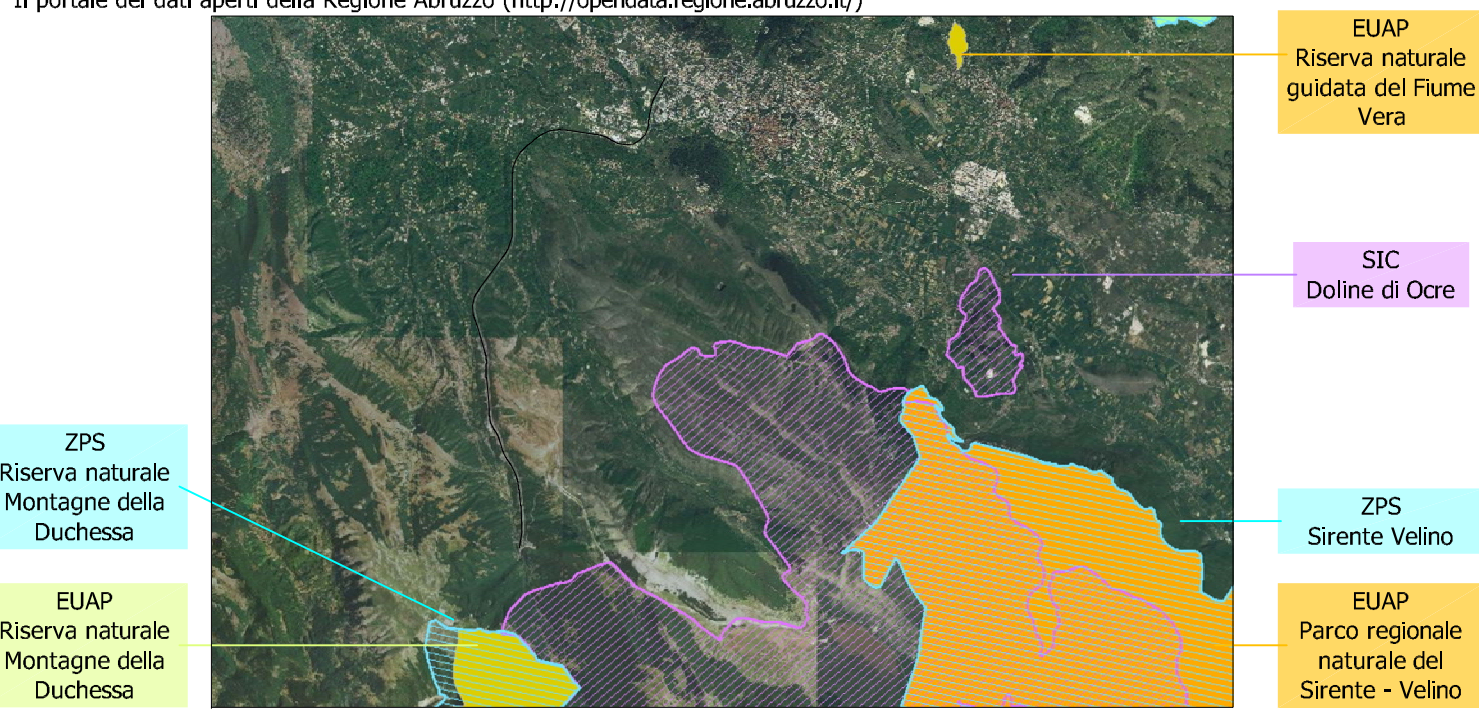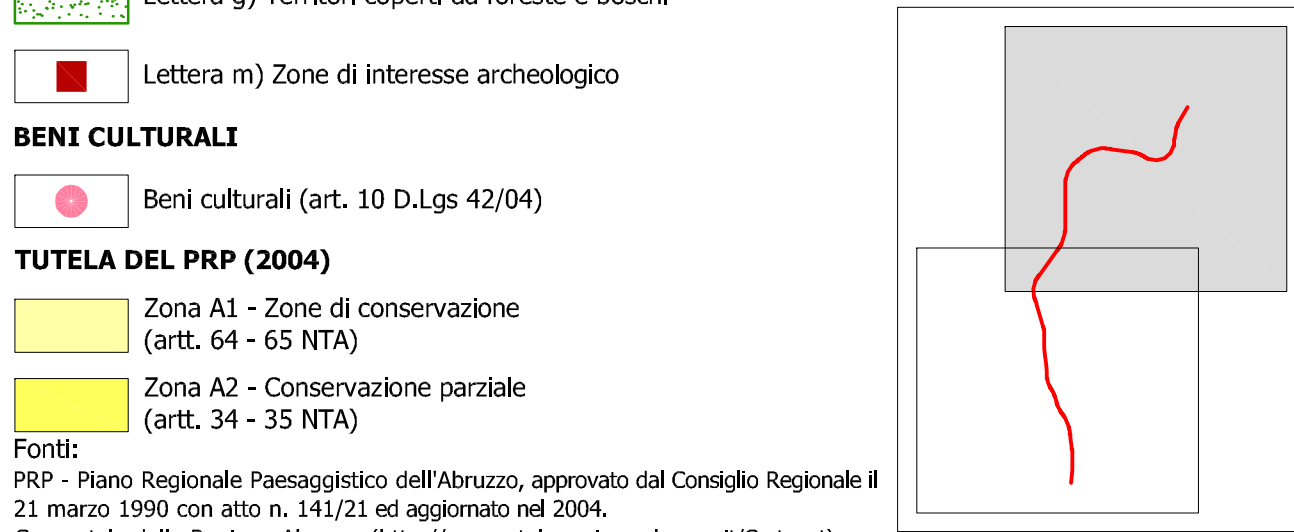

Inquadramento Aree Protette EUAP e Rete Natura 2000 - Geoportale nazionale



strada dei
PARCHIspa
A24 autostrade A25

AUTOSTRADA A24
ROMA - L'AQUILA - TERAMO
TRATTA TORNIMPARTE - L'AQUILA OVEST

INTERVENTI DI ADEGUAMENTO
AI SENSI DELLA LEGGE 228/2012
ART.1 COMMA 183

INTERVENTI DI ADEGUAMENTO SISMICO DI 14 VIADOTTI

PROGETTO DEFINITIVO

STUDIO PRELIMINARE AMBIENTALE

Vincoli, Aree protette e beni storico-culturali 2/2

COMMESSA	FASE	MACRO OPERA	AMBITO/OPERA	DISCIPLINA	TIPO	PROGR.	REV.	SCALA
								1:15.000
Rev.	Data	Descrizione				Redatto	Verificato	Approvato
A	Marzo 2018	Emissione				S. Occhi	S. Ventura	M. Orlandini

FILE: T02-VINCOLL.DWG

PROJECT MANAGER: Ing. Stefano Ventura

PROGETTAZIONE: IL DIRETTORE TECNICO (Ing. Marco Orlandini)	CONSULENZA STUDI AMBIENTALI: L'AMMINISTRATORE UNICO (Ing. Francesco Ventura)	COMMITTENTE: LA SOCIETA' CONCESSORARIA IL PROCURATORE SPECIALE (Ing. Gabriele Notti)	
---	---	--	--