


CONFINI DI COMUNI E PROVINCE	CALTANISSETTA		CALTANISSETTA	
LIVELLETTE	DIFF. DI QUOTA DISTANZA FENENZA	h = -0.604 L = 32.086 i = -0.01883	h = -1.013 L = 44.971 i = -0.02252	h = -11.578 L = 165.402 i = -0.07000

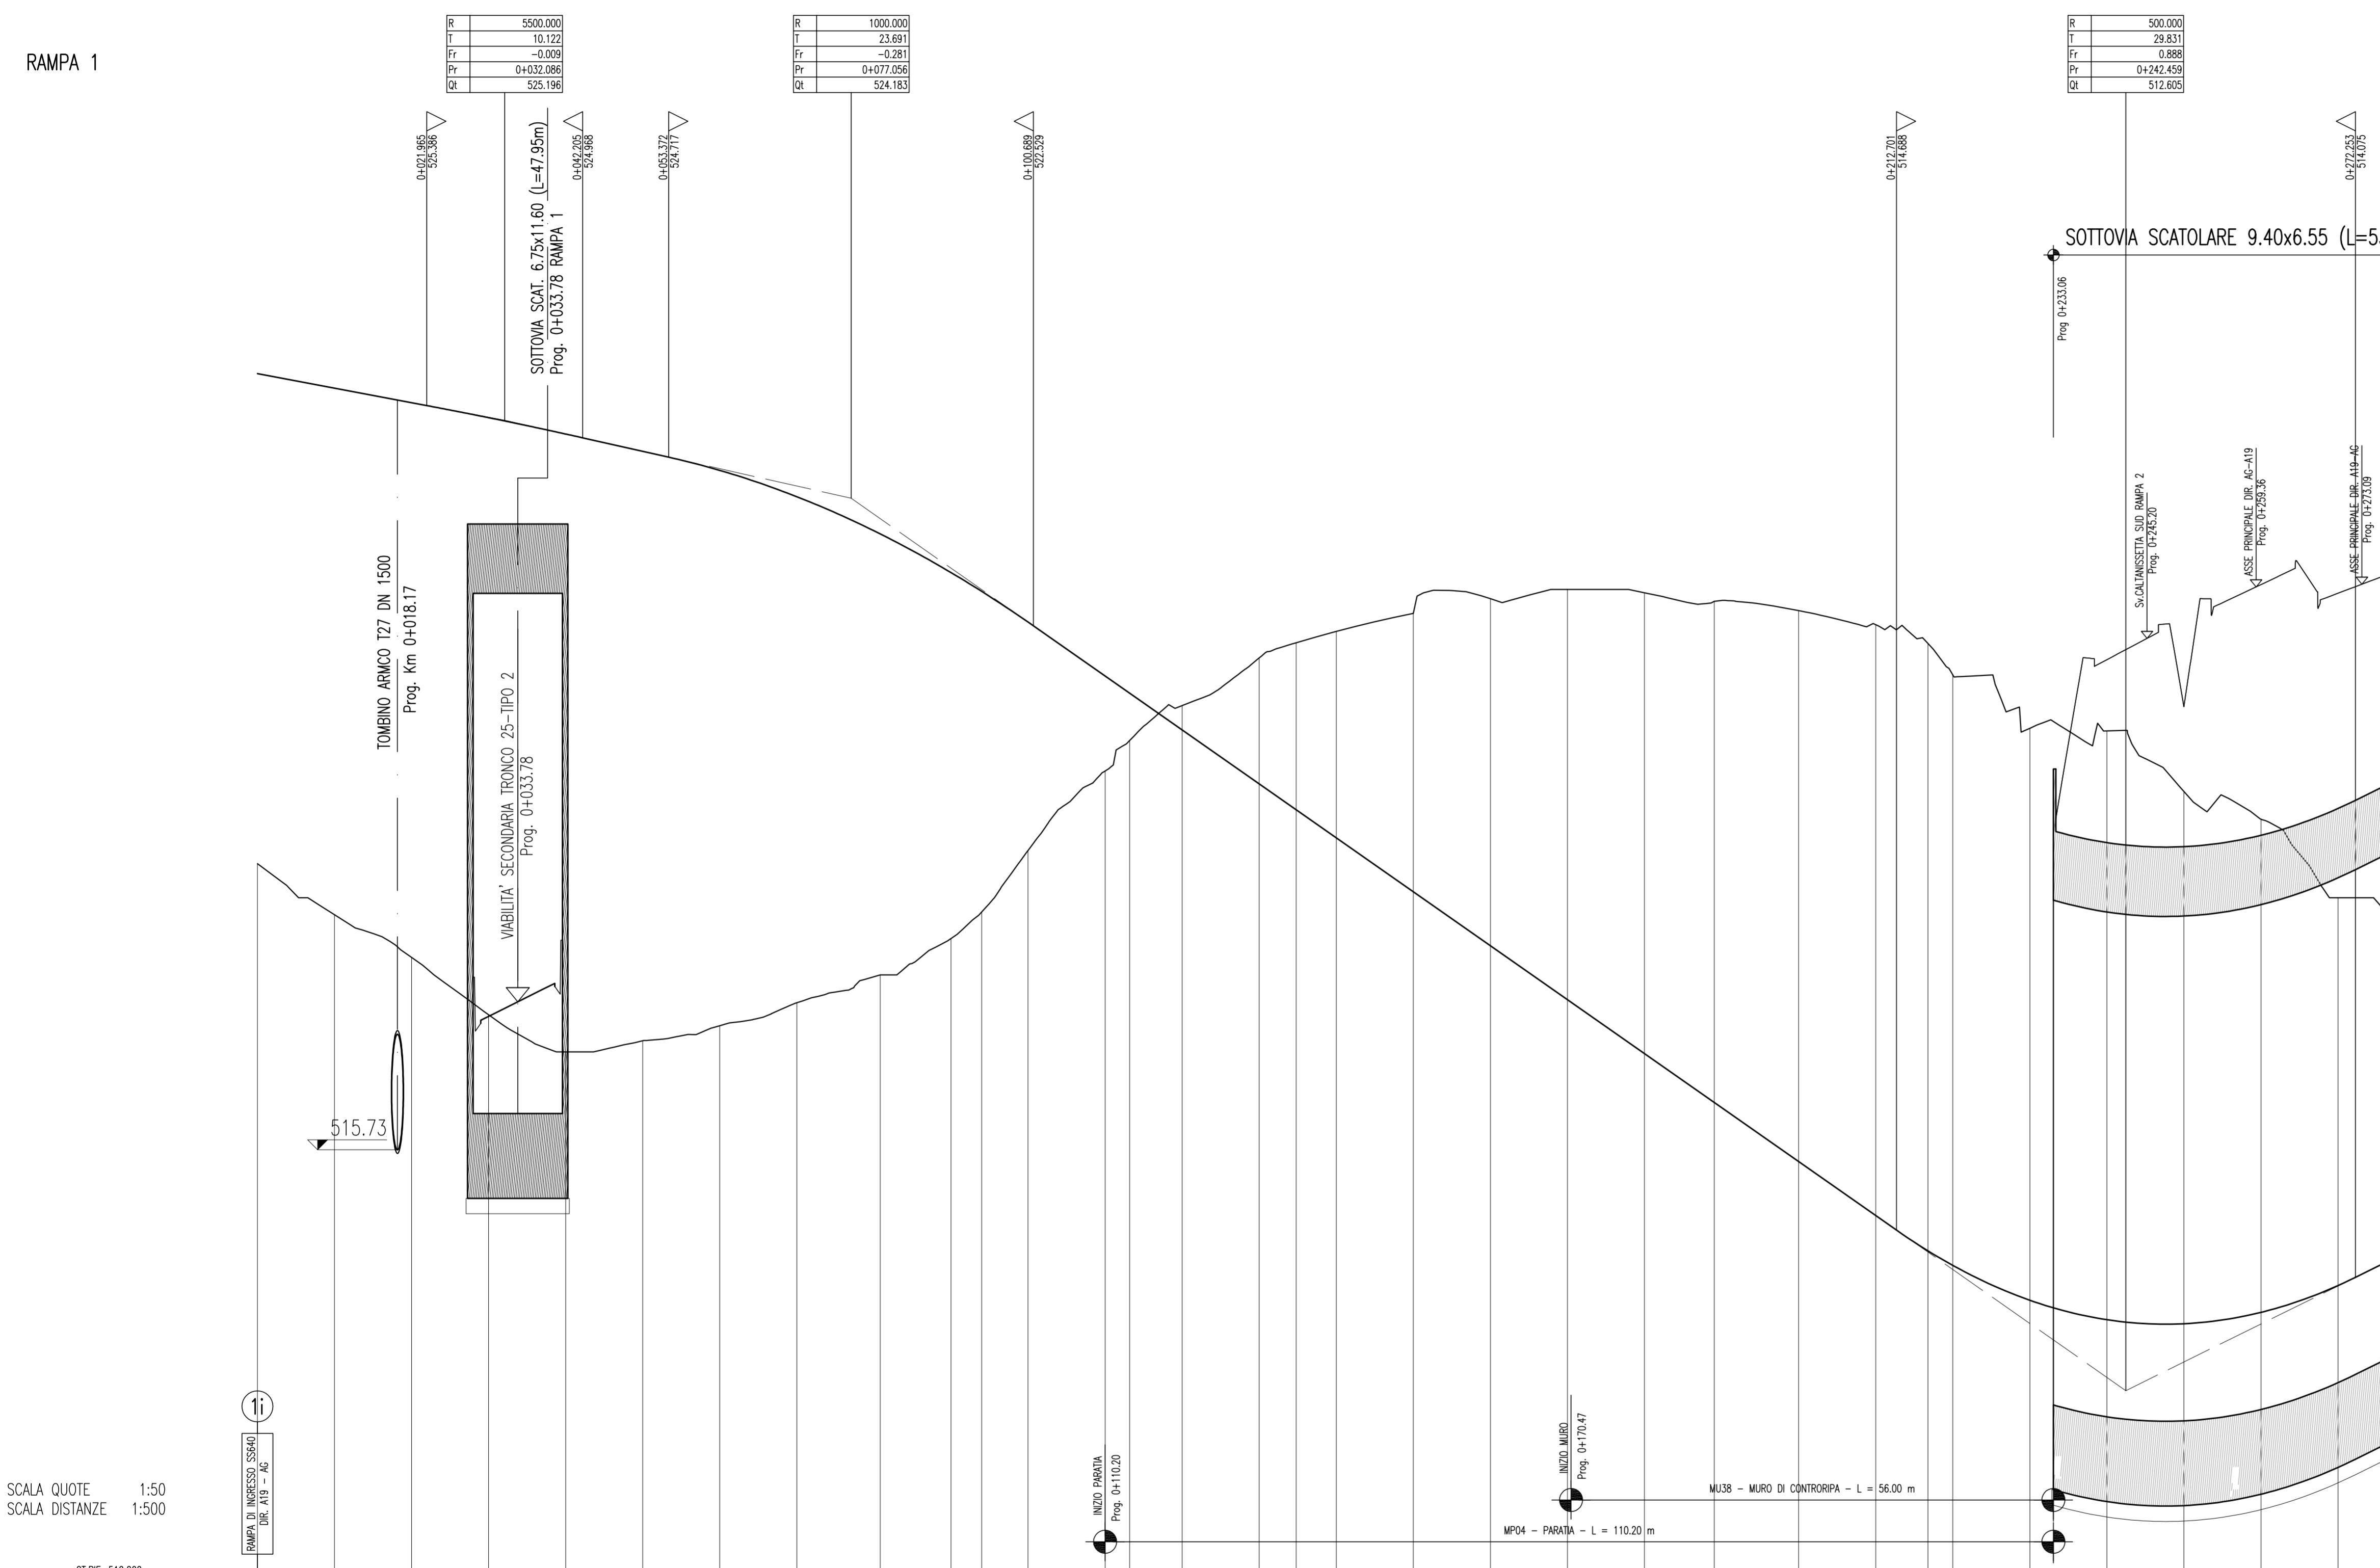

NUMERO SEZIONI	1	2	3	4	5	6	7	8	9	10	11	12	13	14	15	16	17	18	19	20	21	22	23	24	25	26	27	28	29	30	31	32
ANDAMENTO PLANIMETRICO	<p>1: A=88.876 Sv=80.814 R=30.9461 D=3.336 Sv=13.177 a=9.3209 R=90.000</p> <p>2: A=41.573 Sv=19.203 R=6.7918 D=0.1771 Sv=54.256 a=43.1756 R=80.000</p> <p>3: A=53.410 Sv=27.734 R=30.6527 D=3.656 Sv=70.083 a=99.1473 R=45.000</p>																															
ANDAMENTO CIGLI	<p>SX: d=-0.12%</p> <p>DX: d=-0.12%</p> <p>2.50% 2.50% d=0.52%</p> <p>2.50% 2.50%</p> <p>d=-0.36%</p> <p>5.00% 5.00%</p> <p>-2.50% -2.50%</p> <p>-5.00% -5.00%</p>																															
ETOMETRICHE	<p>0 1 2</p>																															



ANAS S.p.A.
DIREZIONE CENTRALE PROGRAMMAZIONE PROGETTAZIONE

PA 12/09
CORRIDOIO PLURIMODALE TIRRENICO - NORD EUROPA
ITINERARIO AGRIGENTO - CALTANISSETTA - A19
S.S. N° 640 "DI PORTO EMPEDOCLE"
AMMODERNAMENTO E ADEGUAMENTO ALLA CAT. B DEL D.M. 5.11.2001
Dal km 44+000 allo svincolo con l'A19

PROGETTO ESECUTIVO

Contraente Generale: 

INTERSEZIONI E SVINCOLI - VIABILITA' INTERFERITA
SVINCOLO CALTANISSETTA SUD - SV3
PROFILO LONGITUDINALE RAMPA 1 - TAV. 1/2

Codice Unico Progetto (CUP) : F91B09000070001
Codice Elaborato: PA12_09 - E 0 5 7 S I 2 0 3 S V 0 3 Z F X 0 0 9 A Scale: 1:500:50

REV.	DATA	DESCRIZIONE	REDAITTO	VERIFICATO	APPROVATO	AUTORIZZATO
A	Aprile 2011	EMISSIONE	S.TERRENO	A.TURSO	M. LITI	P. PAGLINI

Responsabile del procedimento: Ing. MAURIZIO ARAMINI

Il Progettista:



ORDINE DEGLI INGEGNERI DI FIRENZE N° 4533

Il Consulente:



ORDINE INGEGNERI ROMA N° 1400

Il Coordinatore per la sicurezza:



ORDINE INGEGNERI ROMA N° 1400

Il Direttore dei lavori:



ORDINE INGEGNERI ROMA N° 14447