


RAMPA 2

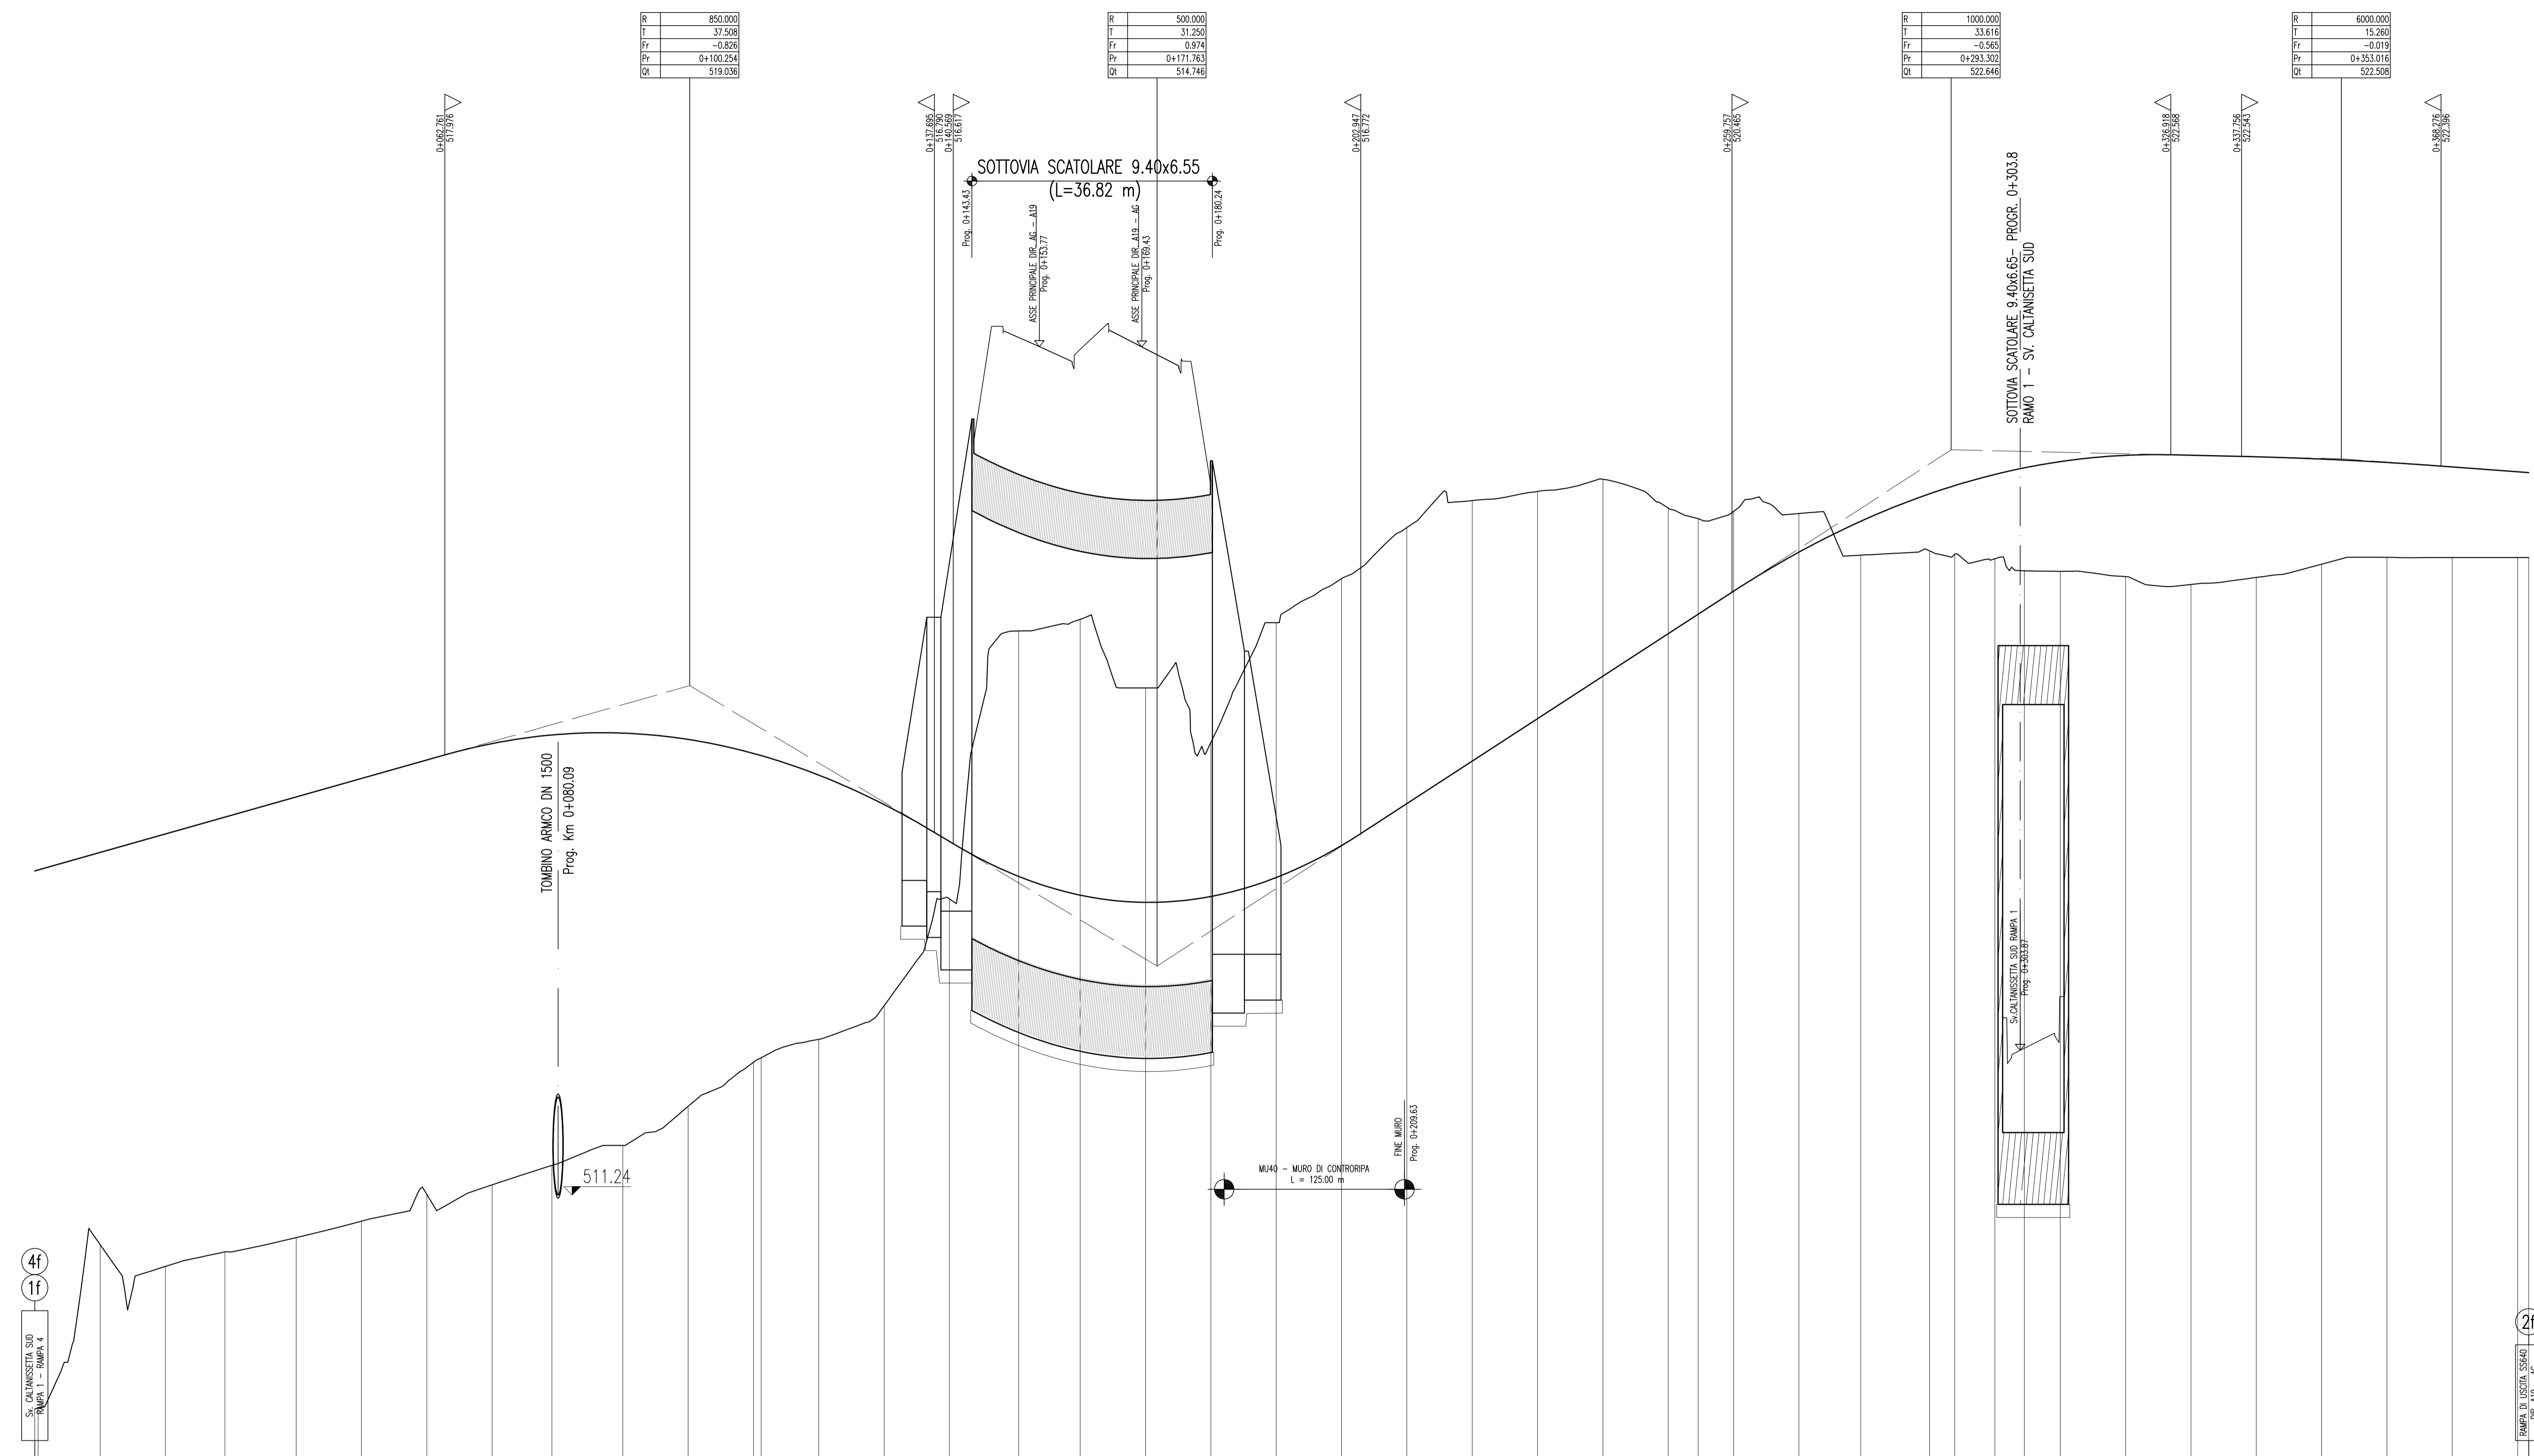

NUMERO SEZIONI	QUOTE PROGETTO	QUOTE TERRENO	DIFFERENZA QUOTE	DISTANZE PARZIALI	DISTANZE PROGRESSIVE	ANDAMENTO PLANIMETRICO	ANDAMENTO CIGLI	ETTOMETRICHE

ANAS S.p.A. DIREZIONE CENTRALE PROGRAMMAZIONE PROGETTAZIONE

PA 12/09
CORRIDOIO PLURIMODALE TIRRENICO - NORD EUROPA
ITINERARIO AGRIGENTO - CALTANISSETTA - A19
S.S. N° 640 "DI PORTO EMPEDOCLE"
AMMODERNAMENTO E ADEGUAMENTO ALLA CAT. B DEL D.M. 5.11.2001
Dal km 44+000 allo svincolo con l'A19

PROGETTO ESECUTIVO

Contrante Generale: **Empedocle 2** s.r.l.

INTERSEZIONI E SVINCOLI - VIABILITA' INTERFERITA
SVINCOLO CALTANISSETTA SUD - SV3
PROFILO LONGITUDINALE RAMPA 2

Codice Unico Progetto (CUP) : F91B0900070001
Codice Elaborato: PA12_09 - E 0157 S I 2 0 3 | S V 0 3 | Z F X 0 1 | A 1
Scala: 1:500:50

REV.	DATA	DESCRIZIONE	REDAITTO	VERIFICATO	APPROVATO	AUTORIZZATO
A	Aprile 2011	EMISSIONE	S.TERRENO	A.TURSO	M.LITI	P.PAGLINI

Responsabile del procedimento: Ing. MAURIZIO ARAMINI

Il Progettista: **ING. LUCA MENCINELLI**
ORDINE DEGLI INGEGNERI DI FIRENZE N° 4533

Il Consulente: **ING. TORO Adelfino**
ORDINE DEGLI INGEGNERI DI TORINO N° 1400

Il Coordinatore per la sicurezza in fase di progetto: **ING. MASSIMILIANO SILVANO**
ORDINE DEGLI INGEGNERI DI ROMA N° 14853

Il Direttore dei lavori: **ING. PEPPINO MARASCO**
ORDINE DEGLI INGEGNERI DI TORINO N° 14447