


CONFINI DI COMUNI E PROVINCE		CALTANISSETTA				CALTANISSETTA				CALTANISSETTA			
LIVELLETTE	DIFF. DI QUOTA CANTINA PENENZA	h = -0.993 l = 48.533 i = -0.02039	h = 2.398 l = 84.645 i = 0.04006	h = 1.954 l = 78.541 i = 0.02550	h = 2.346 l = 104.849 i = 0.07000	h = 0.544 l = 60.465 i = 0.00776	h = 0.757 l = 60.916 i = 0.01181	h = 0.359 l = 17.745 i = 0.02033					

RAMPA 3

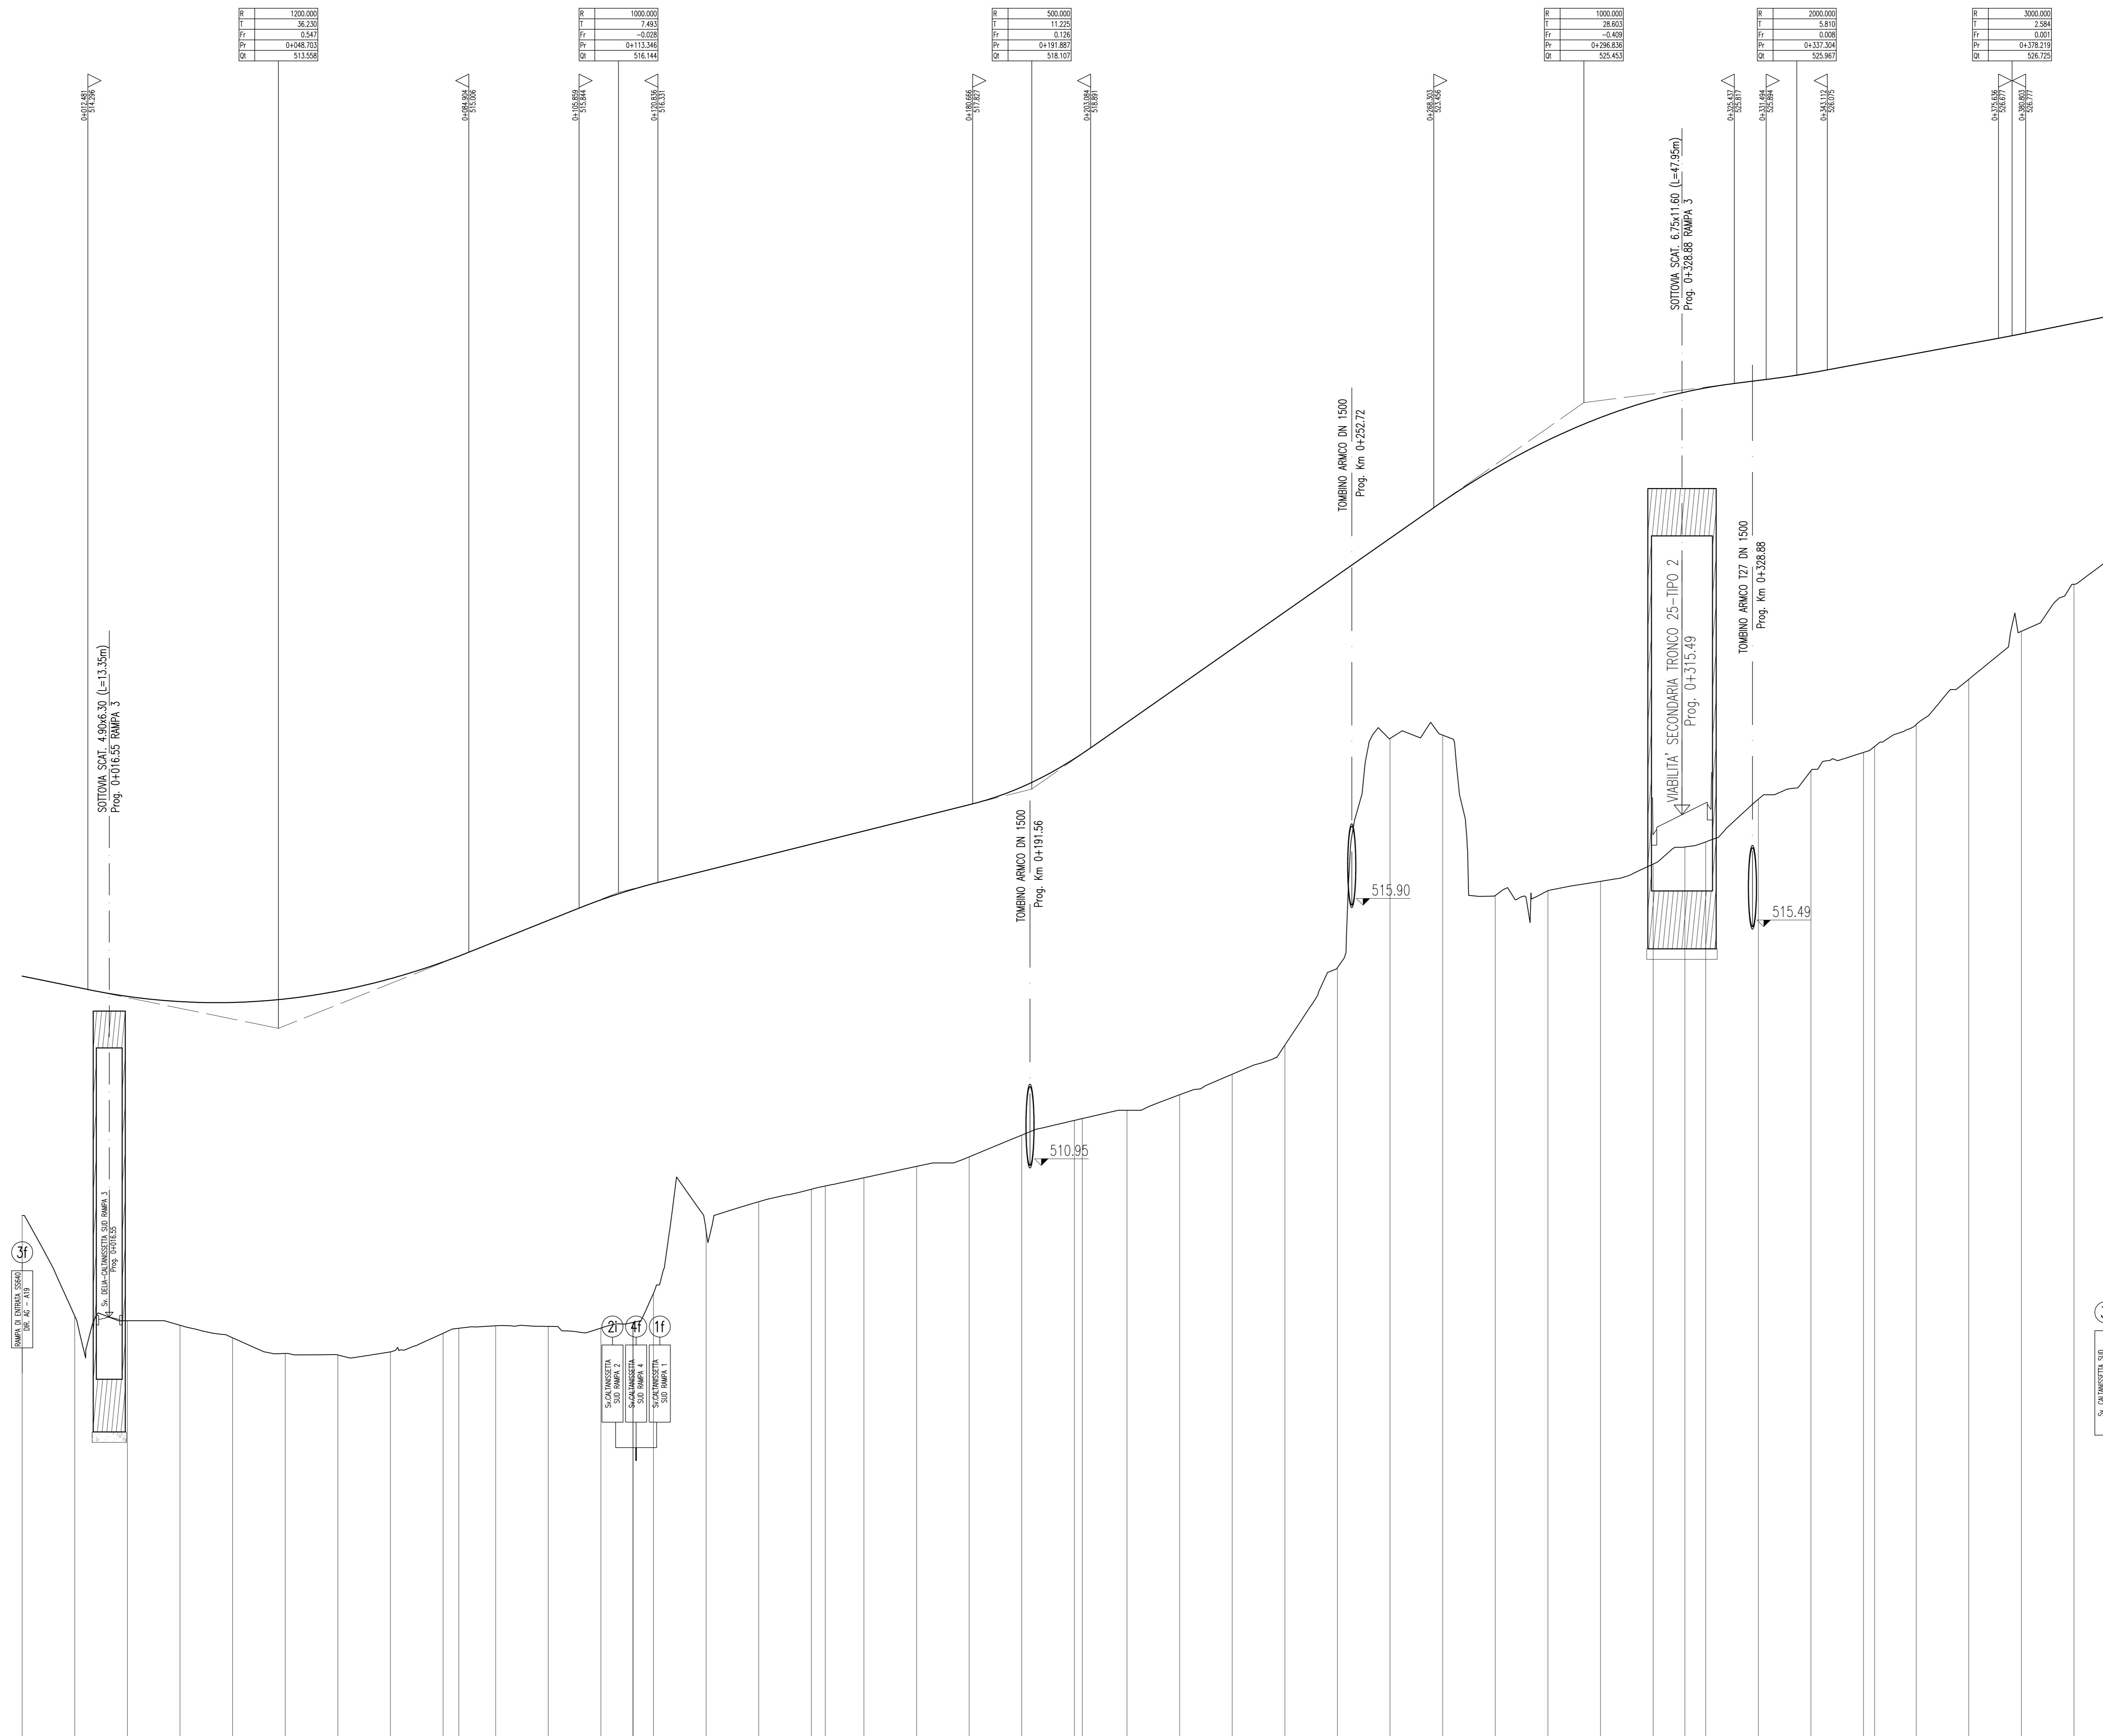

SCALA QUOTE 1:50
SCALA DISTANZE 1:500

SCALA QUOTE 1:50
SCALA DISTANZE 1:500

NUMERO SEZIONI	QUOTE PROGETTO	QUOTE TERRENO	DIFFERENZA QUOTE	DISTANZE PARZIALI	DISTANZE PROGRESSIVE	ANDAMENTO PLANIMETRICO	ANDAMENTO CIGLI	ETTOMETRICHE
127	520.075	512.297	7.778	10.00	0+260.00		SK 2.50%	2.50%

ANAS S.p.A.
DIREZIONE CENTRALE PROGRAMMAZIONE PROGETTAZIONE

PA 12/09
CORRIDOIO PLURIMODALE TIRRENO - NORD EUROPA
ITINERARIO AGRIGENTO - CALTANISSETTA - A19
S.S. N° 640 "DI PORTO EMPEDOCLE"
AMMODERNAMENTO E ADEGUAMENTO ALLA CAT. B DEL D.M. 5.11.2001
Dal km 44+000 allo svincolo con l'A19

PROGETTO ESECUTIVO

Contratto Generale:

**INTERSEZIONI E SVINCOLI - VIABILITA' INTERFERITA
SVINCOLO CALTANISSETTA SUD - SV3**

PROFILO LONGITUDINALE RAMPA 3

Codice Unico Progetto (CUP) : F91B0900070001
Codice Elaborato: PA12_09 - E 0 5 7 | S I 2 0 3 | S V 0 3 | Z F X | 0 1 2 | A
Scala 1:500-50

Responsabile del procedimento: Ing. MAURIZIO AGRAMMI

REV.	DATA	DESCRIZIONE	EMISSIONE	S.TERRENO	A.TURISO	M. LITI	P. PAGLINI
A	Aprile 2011		EMISSIONE	REDDATTO	VERIFICATO	APPROVATO	AUTORIZZATO

Il Progetto:

Il Consultore per la sicurezza in fase di progetto:

Il Direttore dei lavori: