PLANIMETRIA DI PROGETTO

SCALA 1:5.000

N

"S03"
AUTOSTAZIONE
S.FELICE SUL PANARO
-FINALE EMILIA

"C07" (ex MO06)
INTERVENTI LOCALI DI COLLEGAMENTO
VIARIO AL SISTEMA AUTOSTRADALE
Completamento della Tangenziale di
S.Felice e Circonvallazione di Rivara

"C08" (ex MO07)
INTERVENTI LOCALI DI COLLEGAMENTO
VIARIO AL SISTEMA AUTOSTRADALE
Viabilità di collegamento tra lo
S.C. "Salde Entra" ed il polo industriale
di Finale Emilia

Modena-Sant'Agata

Via Emilia

Via Canaletto

Via Canaletto Ovest

REGIONE EMILIA-ROMAGNA
PROVINCIA DI MODENA

COMUNE DI FINALE EMILIA

COMUNE DI SAN FELICE SUL PANARO

COMUNE DI CAMPOSANTO

W029-0-W3 — ACQUE SUPERFICIALI — AO CO PO
H34-0-H1 — ACQUE SOTTERRANEE — AO CO PO
W237-0-W4 — ACQUE SUPERFICIALI — AO PO
W238-0-W4 — ACQUE SUPERFICIALI — PO
W129-0-W3 — ACQUE SUPERFICIALI — CO
R027-0-C1 — RUMORE — AO CO PO
W130-0-W2 — ACQUE SUPERFICIALI — CO
H35-0-H1 — ACQUE SOTTERRANEE — AO CO PO
S29-0-S1 — SUOLO E SOTTOSUOLO — AO PO
N08-0-N1 — ECOSISTEMI — AO PO
W030-0-W2 — ACQUE SUPERFICIALI — AO CO PO
W239-0-W4 — ACQUE SUPERFICIALI — PO
R028-0-C1 — RUMORE — AO CO PO
R028-0-D1 — RUMORE — AO
R028-0-B2 — RUMORE — AO
W131-0-W3 — ACQUE SUPERFICIALI — CO
V014-0-V1 — VIBRAZIONI — AO CO PO
W031-0-W3 — ACQUE SUPERFICIALI — AO CO PO
P18-0-P3 — PAESAGGIO — AO CO PO
R029-0-C1 — RUMORE — AO CO PO
V007-0-V1 — VIBRAZIONI — AO CO PO
V23-0-V1 — VEGETAZIONE — AO CO PO
S31-0-S1 — SUOLO E SOTTOSUOLO — AO PO
S30-0-S2 — SUOLO E SOTTOSUOLO — AO PO
W240-0-W4 — ACQUE SUPERFICIALI — PO
A20-0-A1 — ATMOSFERA — CO
FA01-0-F4 — FAUNA — PO
W241-0-W4 — ACQUE SUPERFICIALI — PO
W132-0-W3 — ACQUE SUPERFICIALI — CO
W242-0-W4 — ACQUE SUPERFICIALI — PO
W032-0-W3 — ACQUE SUPERFICIALI — AO CO PO
W133-0-W2 — ACQUE SUPERFICIALI — CO
N09-0-N1 — ECOSISTEMI — AO PO
W134-0-W3 — ACQUE SUPERFICIALI — CO
FA17-0-F3 — FAUNA — AO PO
S32-0-S1 — SUOLO E SOTTOSUOLO — AO PO
W033-0-W2 — ACQUE SUPERFICIALI — AO CO PO
V24-0-V5 — VEGETAZIONE — PO
P19-0-P3 — PAESAGGIO — AO CO PO
R030-0-B1 — RUMORE — AO CO PO
W034-0-W3 — ACQUE SUPERFICIALI — AO CO PO
W243-0-W4 — ACQUE SUPERFICIALI — PO
FA18-0-F5 — FAUNA — PO
A21-0-A1 — ATMOSFERA — CO
R031-0-B2 — RUMORE — AO
R031-0-D1 — RUMORE — AO
R031-0-C1 — RUMORE — AO CO PO
V25-0-V1 — VEGETAZIONE — AO CO PO
S33-0-S1 — SUOLO E SOTTOSUOLO — AO PO
S35-0-S2 — SUOLO E SOTTOSUOLO — AO PO
Via Canaletto
S34-0-S1 — SUOLO E SOTTOSUOLO — AO PO
V013-0-V1 — VIBRAZIONI — AO CO PO

QUADRO D'UNIONE

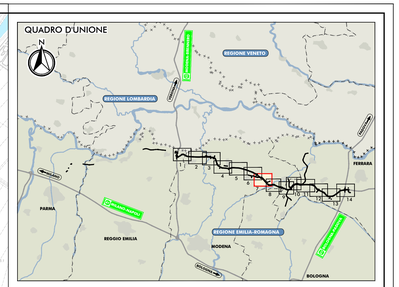

LEGENDA

TERRITORIO
- CONFINI REGIONALI
- CONFINI PROVINCIALI
- CONFINI COMUNALI
- CORSI D'ACQUA E PRESENZE IDROGRAFICHE PRINCIPALI

INFRASTRUTTURE DI PROGETTO
- TRACCIATO AUTOSTRADALE DI PROGETTO
- INTERVENTI LOCALI DI COLLEGAMENTO VIARIO AL SISTEMA AUTOSTRADALE
- VIABILITÀ DI ADDUZIONE AL SISTEMA AUTOSTRADALE

INFRASTRUTTURE ESISTENTI
- AUTOSTRADE
- FERROVIE
- STRADE STATALI
- STRADE PROVINCIALI

AREE DI CANTIERE
- AREA DI CANTIERIZZAZIONE CON FUNZIONE LOGISTICO-OPERATIVA-CAMPO BASE
- AREA DI STOCCAGGIO MATERIALE INERTE
- AREA OPERATIVA

CODIFICA PUNTI DI MONITORAGGIO

Progressivo codice punto (es. N01-I-N02-I-N03...)
Ambito di monitoraggio
0=outside di
1=viabilità di adduzione D01
2=viabilità di adduzione D02
3=viabilità di adduzione D03
4=viabilità di adduzione D04-08
Metodica di monitoraggio

N01-0-N1
- Codice punto di monitoraggio
- Componente soggetto a monitoraggio
- Fasi temporali di monitoraggio

LOCALIZZAZIONE PUNTI DI MONITORAGGIO
- COMPONENTE ATMOSFERA
- COMPONENTE RUMORE
- COMPONENTE VIBRAZIONI
- COMPONENTE SUOLO E SOTTOSUOLO
- COMPONENTE ACQUE SOTTERRANEE
- COMPONENTE ACQUE SUPERFICIALI
- COMPONENTE PAESAGGIO E PATRIMONIO STORICO-CULTURALE
- COMPONENTE VEGETAZIONE
- COMPONENTE FAUNA
- COMPONENTE ECOSISTEMI

ELABORATI DI RIFERIMENTO

PD_0_000_00000_0_MN_RG_01 RELAZIONE GENERALE
PD_0_000_00000_0_MN_RH_01 RELAZIONI SPECIALISTICHE - COMPONENTE ATMOSFERA
PD_0_000_00000_0_MN_RH_01 RELAZIONI SPECIALISTICHE - COMPONENTE RUMORE
PD_0_000_00000_0_MN_RH_01 RELAZIONI SPECIALISTICHE - COMPONENTE VIBRAZIONI
PD_0_000_00000_0_MN_RH_01 RELAZIONI SPECIALISTICHE - COMPONENTE SUOLO E SOTTOSUOLO
PD_0_000_00000_0_MN_RH_01 RELAZIONI SPECIALISTICHE - COMPONENTE AMBIENTE IDRICO
PD_0_000_00000_0_MN_RH_01 RELAZIONI SPECIALISTICHE - COMPONENTE VEGETAZIONE, FLORA, FAUNA ED ECOSISTEMI
PD_0_000_00000_0_MN_RH_01 RELAZIONI SPECIALISTICHE - PAESAGGIO E PATRIMONIO STORICO CULTURALE

IL CONCEDENTE: Regione Emilia-Romagna

IL CONCESSIONARIO: ARC Autostrada Regionale Cispadana

AUTOSTRADA REGIONALE CISPADANA
DAL CASELLO DI REGGIOLO-ROLO SULLA A22 AL CASELLO DI FERRARA SUD SULLA A13

CODICE C.U.P. E81B08000060009

PROGETTO DEFINITIVO

AUTOSTRADA REGIONALE CISPADANA - PARTE GENERALE

PIANO DI MONITORAGGIO AMBIENTALE

LOCALIZZAZIONE DEI PUNTI DI MONITORAGGIO

PLANIMETRIA DI PROGETTO CON INDICAZIONE DEI PUNTI DI MONITORAGGIO AMBIENTALE
TAV. 7/14

IL PROGETTISTA
Dott. Sergio Baccarelli
Ord. Ingg. Prov. FE n. 377
Sezione A

TECNICO COMPETENTE IN ACUSTICA
Iscritto all'Elenco Nazionale
Tecnici Competenti in Acustica
DD Regione Emilia-Romagna n°4391 del 8/11/1998
ENTECA 5/113 del 10/12/2004

RESPONSABILE INTEGRAZIONE PRESTAZIONI SPECIALISTICHE
Ing. Antonio Anania
Albo Ing. Perugia n° A2574

Dott. Ing. Antonio Anania
IMPRESA PIZZAROTTI & C. S.p.A.
Iscritto all'Albo Ingegneri di Parma n.1.4.0.5

IL CONCESSIONARIO
Autostrada Regionale Cispadana S.p.A.
L'AMMINISTRATORE DELEGATO
Gianluca Pellatti

REV.	DATA	DESCRIZIONE	REDAZIONE	CONTROLLO	APPROVAZIONE
G					
F					
E					
D					
C					
B	01.08.2019	EMISSIONE PER OTTEMPERANZA DECRETO VIA DEL 25.07.2017	BARBERO	BECCARELLI	ANANIA
A	17.04.2012	EMISSIONE	BARBERO	BECCARELLI	SALSI

IDENTIFICAZIONE ELABORATO

NR. PROG.	TIPO	LOTTO	(DISPO)	CODICI OPERA WBS	TRATTO OPERA	AMBITO	TIPO ELABORATO	PROGRESSIVO	REV.
0251	PD	0	000	000000	0	MN	PX	07	B

DATA: AGOSTO 2019
SCALA: 1:5.000

IL PRESENTE DOCUMENTO NON PUÒ ESSERE COPIATO, RIPRODOTTO O ALTRIMENTI PUBBLICATO, IN TUTTO O IN PARTE, SENZA IL CONSENSO SCRITTO DEL CONCESSIONARIO. OGNI VIOLAZIONE VERRÀ PERSEGUITA A NORMA DI LEGGE.
THIS DOCUMENT MAY NOT BE COPIED, REPRODUCED OR PUBLISHED, EITHER IN PART OR IN ITS ENTIRETY, WITHOUT THE WRITTEN PERMISSION OF THE CONCESSIONAIRE. UNAUTHORIZED USE WILL BE PROSECUTED BY LAW.

Plot del 01/08/2019 - 11:5