PLANIMETRIA DI PROGETTO

SCALA 1:5.000

N

MODENA-BRENNERO

W263-0-W4 — ACQUE SUPERFICIALI — AO CO PO
W044-0-W3 — ACQUE SUPERFICIALI — AO CO PO
R040-0-D1 — RUMORE — AO CO PO
R040-0-B2 — RUMORE — AO
P37-0-P4 — PAESAGGIO — AO CO PO
P27-0-P4 — PAESAGGIO — AO CO PO
W144-0-W3 — ACQUE SUPERFICIALI — CO
S51-0-S1 — SUOLO E SOTTOSUOLO — AO PO
V010-0-V1 — VIBRAZIONI — AO CO PO
A11-0-A2 — ATMOSFERA — AO CO PO
A23-0-A1 — ATMOSFERA — CO
A09-0-A1 — ATMOSFERA — AO CO
A09-0-A3 — ATMOSFERA — PO
W264-0-W4 — ACQUE SUPERFICIALI — PO
P28-0-P3 — PAESAGGIO — AO CO PO
V38-0-V4 — VEGETAZIONE — AO CO
"S05" AUTOSTAZIONE POGGIO RENATICO
R042-0-C1 — RUMORE — AO CO PO
SVINCOLO POGGIO RENATICO
W045-0-W2 — ACQUE SUPERFICIALI — AO CO PO
N15-0-N1 — ECOSISTEMI — AO PO
FA01-0-F4 — FAUNA — PO
S52-0-S1 — SUOLO E SOTTOSUOLO — AO PO
P38-0-P4 — PAESAGGIO — AO CO PO
W145-0-W2 — ACQUE SUPERFICIALI — CO
V37-0-V1 — VEGETAZIONE — AO CO PO
S53-0-S2 — SUOLO E SOTTOSUOLO — AO PO
W265-0-W4 — ACQUE SUPERFICIALI — PO
W266-0-W4 — ACQUE SUPERFICIALI — PO
W267-0-W4 — ACQUE SUPERFICIALI — PO
S54-0-S1 — SUOLO E SOTTOSUOLO — AO PO
R041-0-B2 — RUMORE — AO
R041-0-D1 — RUMORE — AO
R041-0-B1 — RUMORE — CO PO
P29-0-P4 — PAESAGGIO — AO CO PO
V39-0-V5 — VEGETAZIONE — PO
V40-0-V5 — VEGETAZIONE — PO
W268-0-W4 — ACQUE SUPERFICIALI — PO
W269-0-W4 — ACQUE SUPERFICIALI — PO
FA26-0-F3 — FAUNA — AO PO
S55-0-S1 — SUOLO E SOTTOSUOLO — AO PO
R043-0-B2 — RUMORE — AO
R043-0-D1 — RUMORE — AO CO PO
W046-0-W2 — ACQUE SUPERFICIALI — AO CO PO
P30-0-P3 — PAESAGGIO — AO CO PO
W146-0-W2 — ACQUE SUPERFICIALI — CO
S56-0-S1 — SUOLO E SOTTOSUOLO — AO PO
W270-0-W4 — ACQUE SUPERFICIALI — PO
SVINCOLO RAVENNA
S64-0-S1 — SUOLO E SOTTOSUOLO — AO PO
V41-0-V1 — VEGETAZIONE — AO CO PO

REGIONE EMILIA-ROMAGNA
PROVINCIA DI FERRARA

COMUNE DI MIRABELLO
COMUNE DI POGGIO RENATICO
COMUNE DI S.AGOSTINO
COMUNE DI POGGIO RENATICO

REGIONE EMILIA-ROMAGNA
PROVINCIA DI FERRARA

QUADRO D'UNIONE

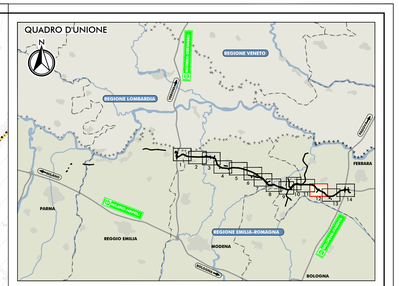

LEGENDA

TERRITORIO
- CONFINI REGIONALI
- CONFINI PROVINCIALI
- CONFINI COMUNALI
- CORSI D'ACQUA E PRESENZE IDROGRAFICHE PRINCIPALI

INFRASTRUTTURE DI PROGETTO
- TRACCIATO AUTOSTRADALE DI PROGETTO
- INTERVENTI LOCALI DI COLLEGAMENTO VIARIO AL SISTEMA AUTOSTRADALE
- VIABILITÀ DI ADDUZIONE AL SISTEMA AUTOSTRADALE

INFRASTRUTTURE ESISTENTI
- AUTOSTRADE
- FERROVIE
- STRADE STATALI
- STRADE PROVINCIALI

AREE DI CANTIERE
- AREA DI CANTIERIZZAZIONE CON FUNZIONE LOGISTICO-OPERATIVA-CAMPO BASE
- AREA DI STOCCAGGIO MATERIALE INERTE
- AREA OPERATIVA

CODIFICA PUNTI DI MONITORAGGIO

Progressivo codice punto (es. N01-I=02-I=03...)
Ambito di monitoraggio
0=autostrada
1=viabilità di adduzione D01
2=viabilità di adduzione D02
3=viabilità di adduzione D03
4=viabilità di adduzione D04-08
Metodica di monitoraggio

N01-0-N1
- Codice punto di monitoraggio
- Componente soggetta a monitoraggio
- Fasi temporali di monitoraggio

ECOSISTEMI — AO CO PO/I

LOCALIZZAZIONE PUNTI DI MONITORAGGIO
- COMPONENTE ATMOSFERA
- COMPONENTE RUMORE
- COMPONENTE VIBRAZIONI
- COMPONENTE SUOLO E SOTTOSUOLO
- COMPONENTE ACQUE SOTTERRANEE
- COMPONENTE ACQUE SUPERFICIALI
- COMPONENTE PAESAGGIO E PATRIMONIO STORICO-CULTURALE
- COMPONENTE VEGETAZIONE
- COMPONENTE FAUNA
- COMPONENTE ECOSISTEMI

ELABORATI DI RIFERIMENTO

PD_0_000_00000_0_MN_RG_01 RELAZIONE GENERALE
PD_0_000_00000_0_MN_RH_01 RELAZIONI SPECIALISTICHE - COMPONENTE ATMOSFERA
PD_0_000_00000_0_MN_RH_01 RELAZIONI SPECIALISTICHE - COMPONENTE RUMORE
PD_0_000_00000_0_MN_RH_01 RELAZIONI SPECIALISTICHE - COMPONENTE VIBRAZIONI
PD_0_000_00000_0_MN_RH_01 RELAZIONI SPECIALISTICHE - COMPONENTE SUOLO E SOTTOSUOLO
PD_0_000_00000_0_MN_RH_01 RELAZIONI SPECIALISTICHE - COMPONENTE AMBIENTE IDRICO
PD_0_000_00000_0_MN_RH_01 RELAZIONI SPECIALISTICHE - COMPONENTE VEGETAZIONE, FLORA, FAUNA ED ECOSISTEMI
PD_0_000_00000_0_MN_RH_01 RELAZIONI SPECIALISTICHE - PAESAGGIO E PATRIMONIO STORICO CULTURALE

IL CONCEDENTE: Regione Emilia-Romagna

IL CONCESSIONARIO: ARC Autostrada Cispadana

AUTOSTRADA REGIONALE CISPADANA

DAL CASELLO DI REGGIOLO-ROLO SULLA A22 AL CASELLO DI FERRARA SUD SULLA A13

CODICE C.U.P. E81B08000060009

PROGETTO DEFINITIVO

AUTOSTRADA REGIONALE CISPADANA - PARTE GENERALE

PIANO DI MONITORAGGIO AMBIENTALE

LOCALIZZAZIONE DEI PUNTI DI MONITORAGGIO

PLANIMETRIA DI PROGETTO CON INDICAZIONE DEI PUNTI DI MONITORAGGIO AMBIENTALE
TAV. T214

IL PROGETTISTA
Dott. Arnaldo Baccarelli
Ord. Ingg. Prov. FE n. 377
Dott. Ing. Antonio Anania
Ord. Ingg. Prov. PG n. A2574
Dott. Ing. Antonio Anania
RIPRESA PIZZAROTTI S.C. S.p.A.
Iscritto all'Albo Ingegneri di Perugia n. A2574

TECNICO COMPETENTE IN ACUSTICA
Dott. Ing. Arnaldo Baccarelli
Tecnico competente in acustica ambientale
DD Regione Emilia-Romagna n°4484/2004 del 8/11/1998
INTERVENTI del 1997 e 2004

RESPONSABILE INTEGRAZIONE PRESTAZIONI SPECIALISTICHE
Ing. Antonio Anania
Albo Ing. Perugia n° A2574

IL CONCESSIONARIO
Autostrada Regionale Cispadana S.p.A.
IL PRESIDENTE
Governatore Patruno

REV	DATA	DESCRIZIONE	REDAZIONE	CONTROLLO	APPROVAZIONE
G					
F					
E					
D					
C					
B	01.08.2019	EMISSIONE PER OTTEMPERANZA DECRETO VIA DEL 25.07.2017	BARBERO	BECCARELLI	ANANIA
A	17.04.2012	EMISSIONE	BARBERO	BECCARELLI	SALSI

IDENTIFICAZIONE ELABORATO

N.A. PROG.	TIPO	LOTTO	DISCIPLINA	CODICE OPERA NEW	TRATTO OPERA	NUMERO	TIPO ELABORATO	PROGRESSIVO	REVISIONE
0256	PD	0	0000	000000	0	MN	PX	112	B

DATA: AGOSTO 2019
SCALA: 1:5.000

IL PRESENTE DOCUMENTO NON PUÒ ESSERE COPIATO, RIPRODOTTO O ALTRIMENTI PUBBLICATO, IN TUTTO O IN PARTE, SENZA IL CONSENSO SCRITTO DEL CONCESSIONARIO. OGNI UTILIZZO NON AUTORIZZATO SARÀ PERSEGUITO A NORMA DI LEGGE.
THIS DOCUMENT MAY NOT BE COPIED, REPRODUCED, OR PUBLISHED, EVEN IN PART, BY ANY MEANS WITHOUT THE WRITTEN PERMISSION OF GRUPPO CONCESSIONI AUTOSTRADALI ITALIANE. ALL RIGHTS RESERVED.