PLANIMETRIA DI PROGETTO

SCALA 1:5.000

N

FA01-4-F4
FAUNA
AO CO PO

S06-4-S1
SUOLO E SOTTOSUOLO
AO CO PO

P10-4-P4
PAESAGGIO
AO CO PO

H02-4-H1
ACQUE SOTTERRANEE
AO CO PO

W164-4-W1
ACQUE SUPERFICIALI
AO CO PO

H01-4-H1
ACQUE SOTTERRANEE
AO CO PO

S05-4-S1
SUOLO E SOTTOSUOLO
AO CO PO

P11-4-P4
PAESAGGIO
AO CO PO

N03-4-N1
ECOSISTEMI
AO PO

P12-4-P4
PAESAGGIO
AO CO PO

W064-4-W1
ACQUE SUPERFICIALI
AO CO PO

H05-4-H5
ACQUE SOTTERRANEE
AO CO PO

V003-4-V1
VIBRAZIONI
AO CO PO

R010-4-C1
RUMORE
AO CO PO

P06-4-P3
PAESAGGIO
AO CO PO

P05-4-P3
PAESAGGIO
AO CO PO

W160-4-W2
ACQUE SUPERFICIALI
AO CO PO

S04-4-S1
SUOLO E SOTTOSUOLO
AO PO

W060-4-W2
ACQUE SUPERFICIALI
AO CO PO

COMUNE DI BONDENO

CANALE DI BONIFICA
MEDIANA E RAMO A

CANALE DI BONIFICA
PRINCIPALE POLESINE BRANDA

FIUME

PANARO

CAVO

MARLEONICO

REGIONE EMILIA-ROMAGNA
PROVINCIA DI FERRARA

REGIONE EMILIA-ROMAGNA
PROVINCIA DI MODENA

"D08" (ex 1FE) - VIABILITA' DI ADDUZIONE AL SISTEMA AUTOSTRADALE - Raccordo Bondeno-Cento-Autostrada Cispadana (TRATTO D)

"D05" (ex 1FE) - VIABILITA' DI ADDUZIONE AL SISTEMA AUTOSTRADALE - Raccordo Bondeno-Cento-Autostrada Cispadana (TRATTO C)

VEDI TAGLIO TAVOLA PRECEDENTE

VEDI TAGLIO TAVOLA PRECEDENTE

QUADRO D'UNIONE

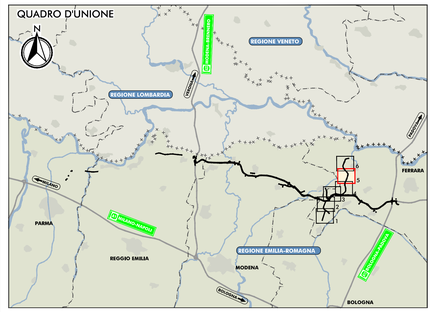

LEGENDA

TERRITORIO

- CONFINI REGIONALI
- CONFINI PROVINCIALI
- CONFINI COMUNALI
- CORSI D'ACQUA E PRESENZE IDROGRAFICHE PRINCIPALI

INFRASTRUTTURE ESISTENTI

- AUTOSTRADE
- FERROVIE
- STRADE STATALI
- STRADE PROVINCIALI

INFRASTRUTTURE DI PROGETTO

- TRACCIATO AUTOSTRADALE DI PROGETTO
- INTERVENTI LOCALI DI COLLEGAMENTO VIARIO AL SISTEMA AUTOSTRADALE
- VIABILITÀ DI ADDUZIONE AL SISTEMA AUTOSTRADALE

AREE DI CANTIERE

- AREA DI CANTIERIZZAZIONE CON FUNZIONE LOGISTICO-OPERATIVA-CAMPO BASE
- AREA DI STOCCAGGIO MATERIALE INERTE
- AREA OPERATIVA

CODIFICA PUNTI DI MONITORAGGIO

N01-0-N1
ECOSISTEMI
AO CO PO

- Progressiva codice punto (es. N01-N02-N03...)
- Ambito di monitoraggio
  - 0=autostrada
  - 1=viabilità di adduzione D01
  - 2=viabilità di adduzione D02
  - 3=viabilità di adduzione D03
  - 4=viabilità di adduzione D04-08
- Metodica di monitoraggio
- Codice punto di monitoraggio
- Componente soggetta a monitoraggio
- Fasi temporali di monitoraggio

LOCALIZZAZIONE PUNTI DI MONITORAGGIO

- COMPONENTE ATMOSFERA
- COMPONENTE RUMORE
- COMPONENTE VIBRAZIONI
- COMPONENTE SUOLO E SOTTOSUOLO
- COMPONENTE ACQUE SOTTERRANEE
- COMPONENTE ACQUE SUPERFICIALI
- COMPONENTE PAESAGGIO E PATRIMONIO STORICO-CULTURALE
- COMPONENTE VEGETAZIONE
- COMPONENTE FAUNA
- COMPONENTE ECOSISTEMI

ELABORATI DI RIFERIMENTO

PD_0_000_00000_0_MN_RG_01	RELAZIONE GENERALE
PD_0_000_00000_0_MN_RH_01	RELAZIONI SPECIALISTICHE - COMPONENTE ATMOSFERA
PD_0_000_00000_0_MN_RH_01	RELAZIONI SPECIALISTICHE - COMPONENTE RUMORE
PD_0_000_00000_0_MN_RH_01	RELAZIONI SPECIALISTICHE - COMPONENTE VIBRAZIONI
PD_0_000_00000_0_MN_RH_01	RELAZIONI SPECIALISTICHE - COMPONENTE SUOLO E SOTTOSUOLO
PD_0_000_00000_0_MN_RH_01	RELAZIONI SPECIALISTICHE - COMPONENTE AMBIENTE IDRICO
PD_0_000_00000_0_MN_RH_01	RELAZIONI SPECIALISTICHE - COMPONENTE VEGETAZIONE, FLORA, FAUNA ED ECOSISTEMI
PD_0_000_00000_0_MN_RH_01	RELAZIONI SPECIALISTICHE - PAESAGGIO E PATRIMONIO STORICO CULTURALE

IL CONCEDENTE

Regione Emilia-Romagna

IL CONCESSIONARIO

ARC AUTOSTRADA REGIONALE CISPADANA

AUTOSTRADA REGIONALE CISPADANA
DAL CASELLO DI REGGIOLO-ROLO SULLA A22 AL CASELLO DI FERRARA SUD SULLA A13

CODICE C.U.P. E81B08000060009

PROGETTO DEFINITIVO

AUTOSTRADA REGIONALE - PARTE GENERALE

PIANO DI MONITORAGGIO AMBIENTALE

LOCALIZZAZIONE DEI PUNTI DI MONITORAGGIO

VIABILITA' DI ADDUZIONE D04-08 (EX 1FE)

PLANIMETRIA DI PROGETTO CON INDICAZIONE DEI PUNTI DI MONITORAGGIO AMBIENTALE
TAV.5/6

IL PROGETTISTA
Dott. Angelo Beccarelli
Ord. Ingg. Pov. FE n. 377
TECNICO COMPETENTE IN ACUSTICA
Tecnoprogetti Engineering S.r.l.
DD Regione Emilia-Romagna n° 1101 del 07/11/1998
ENTECA 5713 del 10/12/2004

RESPONSABILE INTEGRAZIONE PRESTAZIONI SPECIALISTICHE
Ing. Antonio Anania
Albo Ing. Perugia n° A2574
Dott. Ing. Antonio Anania
IMPRESA PIZZAROTTI S.C. S.p.A.
Iscritto Albo Ingegneri di Perugia n.A2574

IL CONCESSIONARIO
Autostrade Regionali Cispadane S.p.A.
IL PRESIDENTE
Giuseppe Pettenati

REV.	DATA	DESCRIZIONE	REDAZIONE	CONTROLLO	APPROVAZIONE
G					
F					
E					
D					
C					
B	01.08.2019	EMISSIONE PER OTTEMPERANZA DECRETO VIA DEL 25.07.2017	BARBERO	BECCARELLI	ANANIA
A	17.04.2012	EMISSIONE	BARBERO	BECCARELLI	SALSI

IDENTIFICAZIONE ELABORATO

NUM. PROGR.	FASE	LOTTO	GRUPPO	CODICE OPERA/ WBS	TRATTO OPERA	ABBREV.	TIPO ELABORATO	PROGRESSIVO	REV.
0 2 6 8	P D	0	D 0 0	D 0 0 0 0	0	M N	P X	0 5	B

DATA: AGOSTO 2019

SCALA: 1:5.000

IL PRESENTE DOCUMENTO NON POTRA' ESSERE COPIATO, RIPRODOTTO O ALTRIMENTI PUBBLICATO, IN TUTTO O IN PARTE, SENZA IL CONSENSO SCRITTO DEL CONCESSIONARIO. OGNI UTILIZZO NON AUTORIZZATO SARA' PERSEGUITO A NORMA DI LEGGE
THIS DOCUMENT MAY NOT BE COPIED, REPRODUCED OR PUBLISHED, EITHER IN PART OR IN ITS ENTIRETY, WITHOUT THE WRITTEN PERMISSION OF ARCESS. UNAUTHORIZED USE WILL BE PROSECUTED BY LAW.