ATTRAVERSAMENTI CORPO AUTOSTRADALE

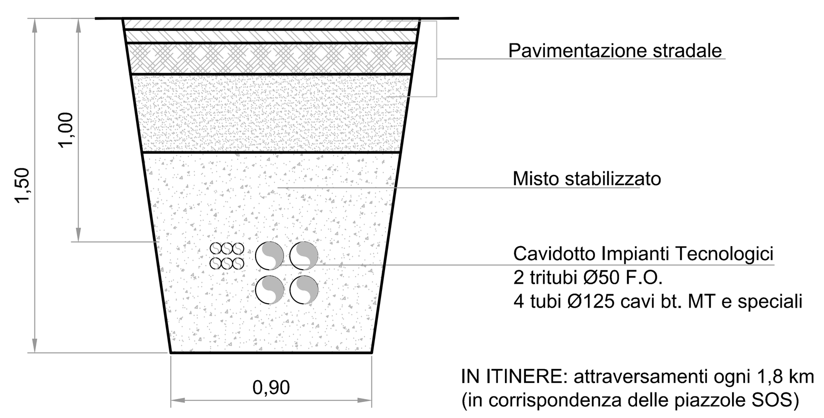

IN ITINERE: attraversamenti ogni 1,8 km
(in corrispondenza delle piazzole SOS)

CAVIDOTTO IN RILEVATO CARREGGIATA SUD

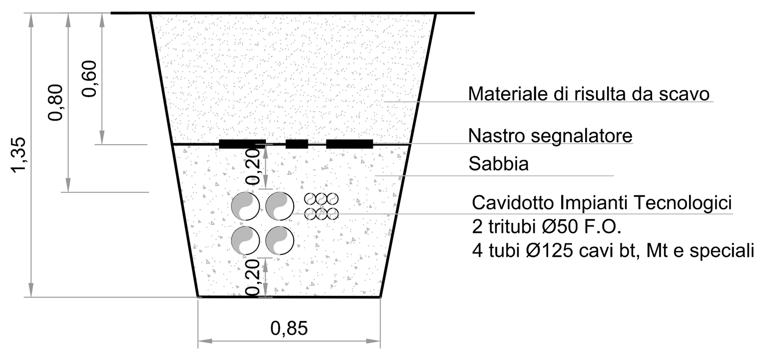

CAVIDOTTO IN RILEVATO CARREGGIATA NORD

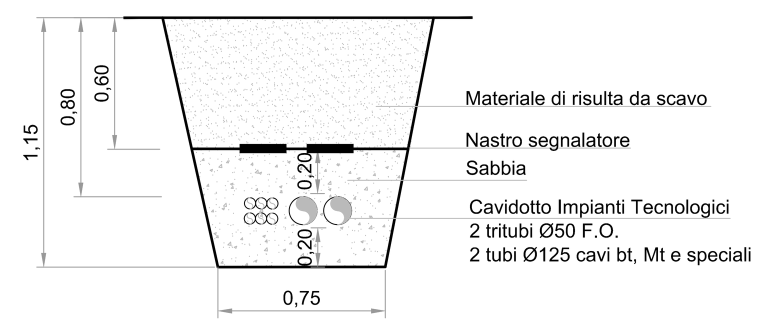

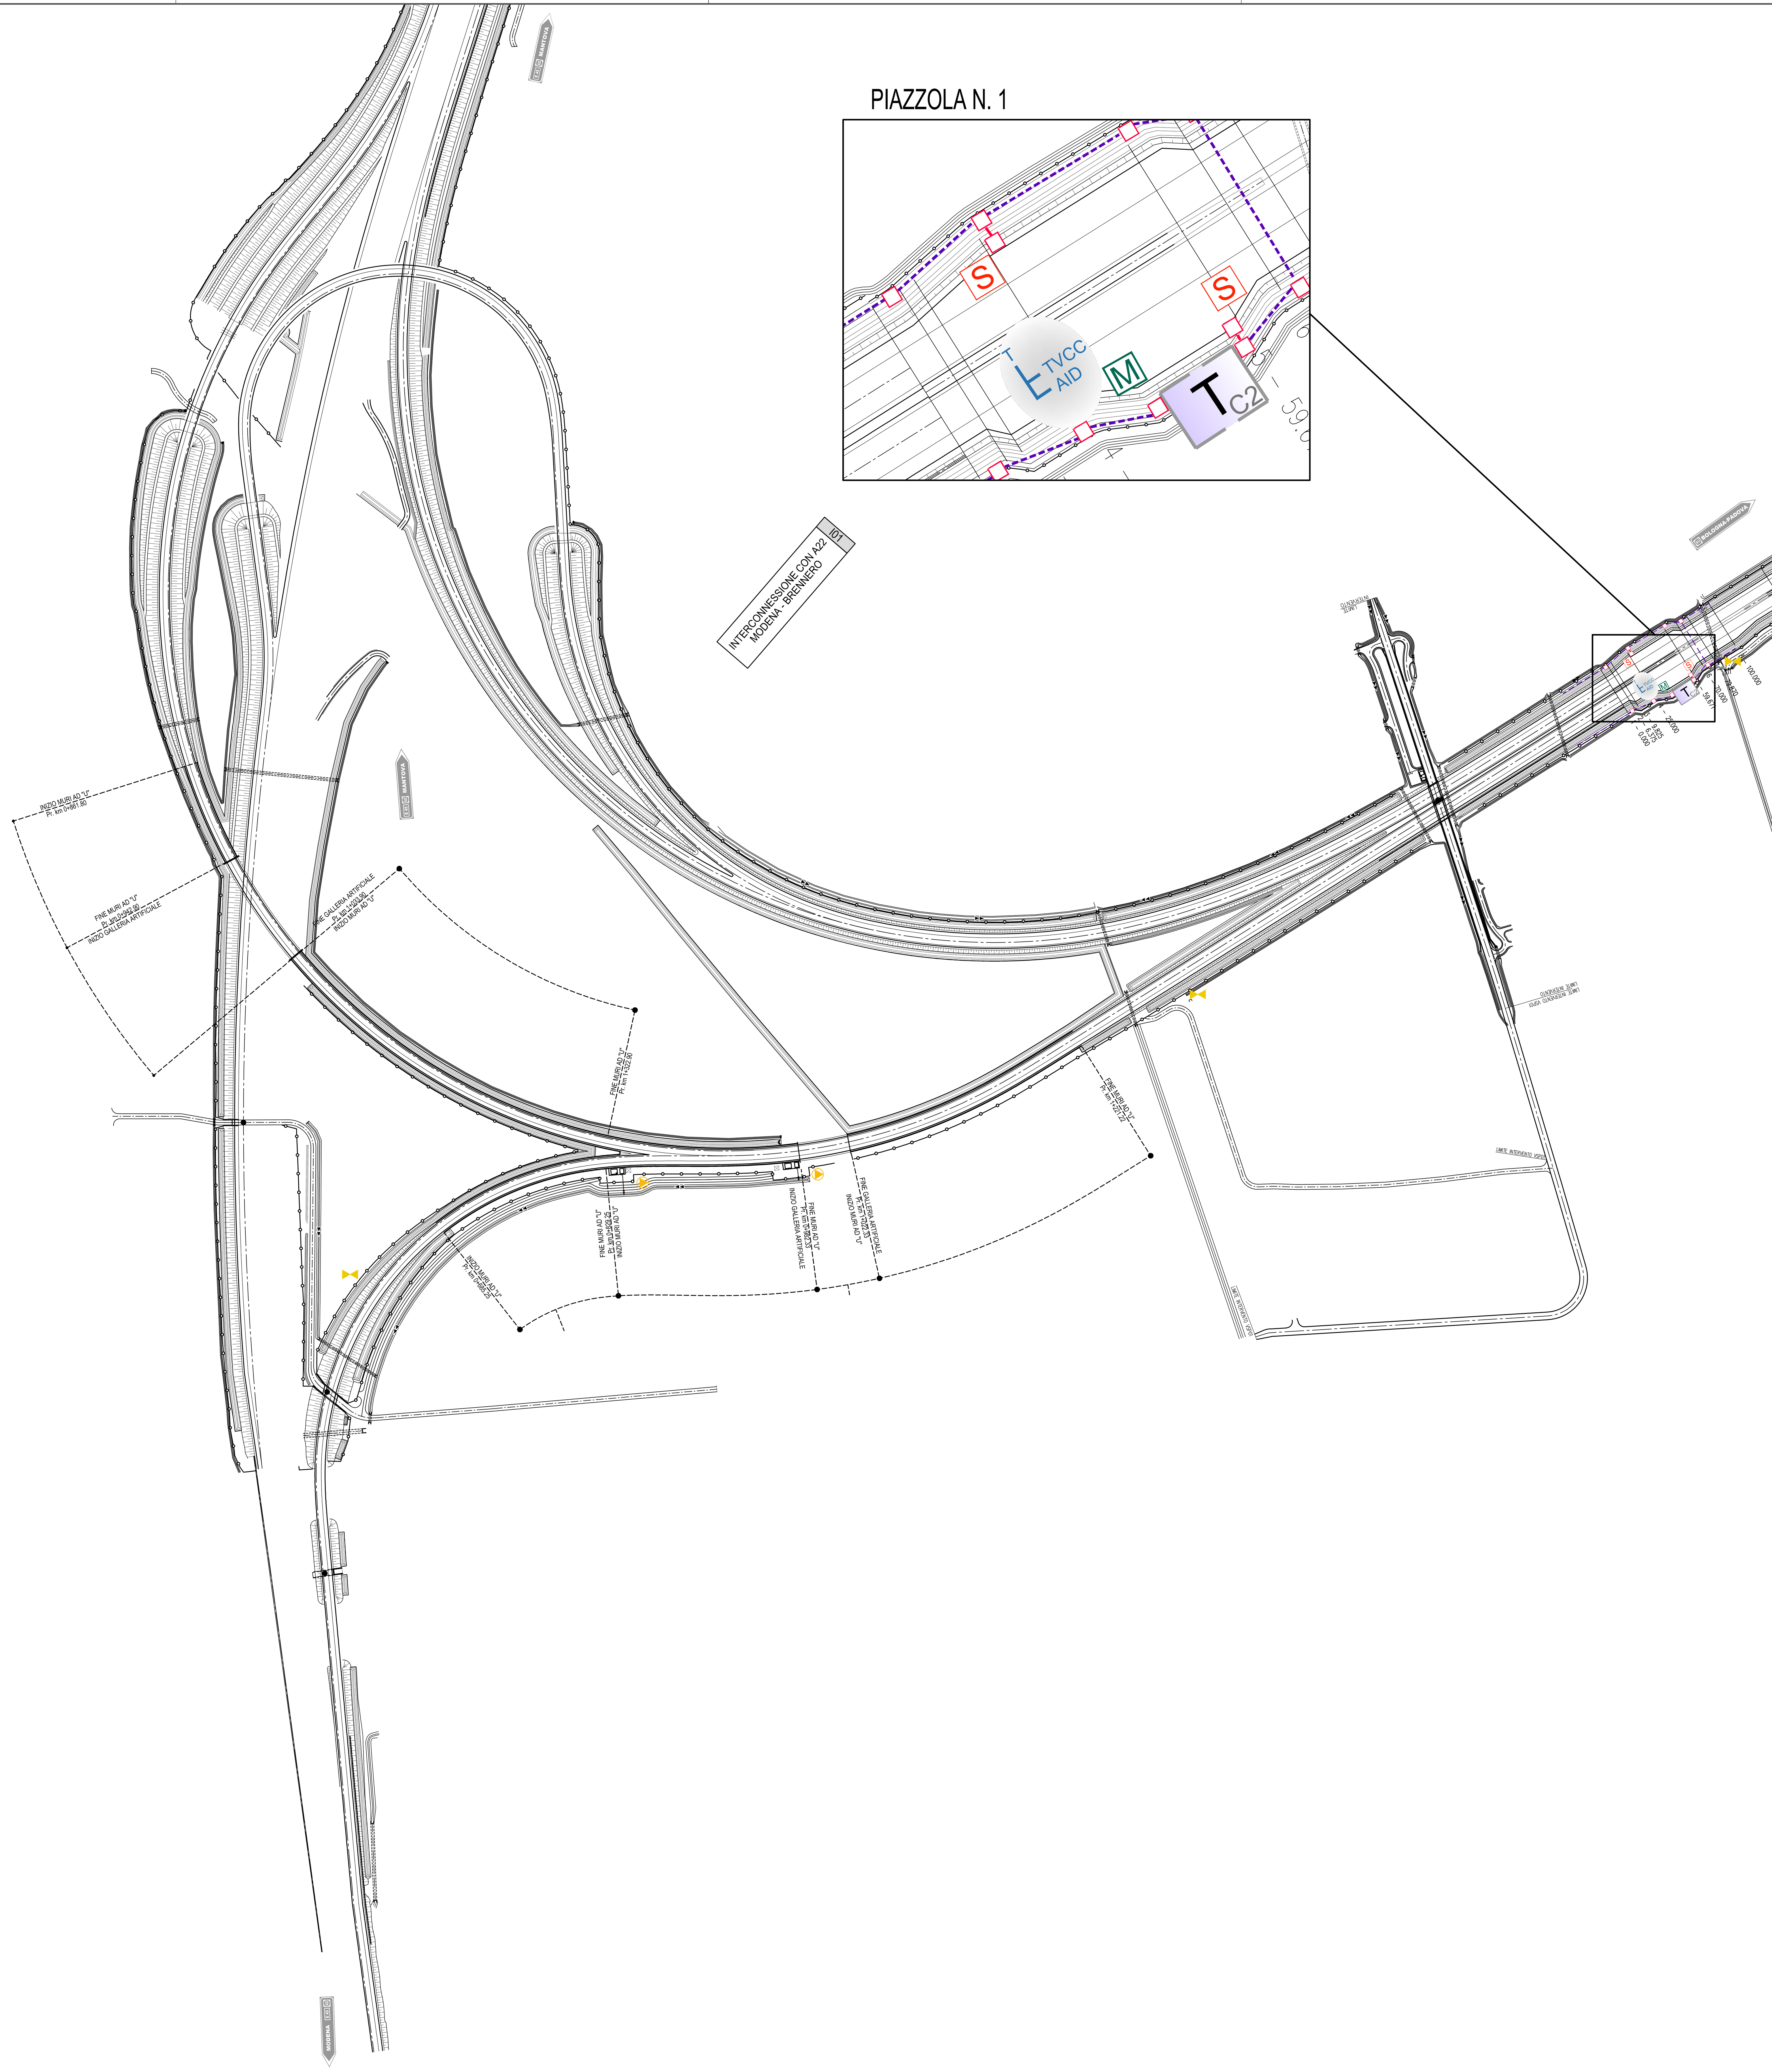

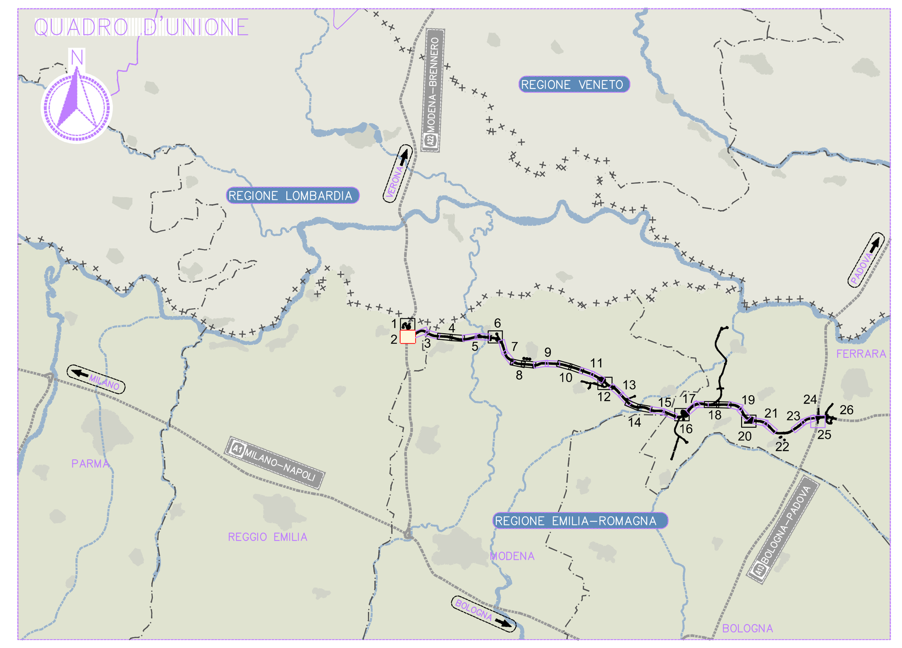

LEGENDA

- T — cabina autostazione (C1, C5, C10, C14, C16, C19)
- T — cabina in itinere
- cannone laser
- T — coppia di antenne telepass
- TIPO 1 — tipologia PMV
- installazione a bandiera (PMV)
- installazione a cavalletto (PMV, antenne telepass, cannoni laser)
- S — piazzola SOS
- Ms — centralina meteo secondaria
- M — centralina meteo principale
- T TVCC AID — traliccio metallico per supporto di: telecamera monitoraggio traffico, tvcc rilevamento incidenti
- centralina antinebbia impianto itinere
- impianto di sollevamento acque piattaforma
- impianto di trattamento acque di piattaforma equipaggiato con paratoia motorizzata e strumentazione di controllo
- SRB — stazione radio base
- ridiffusione all'aperto con antenna
- Cavidotto - Infrastruttura in itinere
- Cavidotto - Distribuzione a utenza
- CABINA Ca / CABINA Cb — limite competenza cabine

ELABORATI DI RIFERIMENTO

NOTE

1 - Gli impianti speciali, di illuminazione e antinebbia di svincolo sono indicati nelle rispettive planimetrie di svincolo. L' impianto antinebbia in itinere è rappresentato nelle relative planimetrie di itinere.

2 - In merito alle tipologie dei cavidotti in rilevato e di quelli di attraversamento, vedere le sezioni sulla tavola. Per tipologie e dimensioni dei pozzetti, fare riferimento agli elaborati relativi alle sezioni autostradali.

IL CONCEDENTE — Regione Emilia-Romagna

IL CONCESSIONARIO — ARC AUTOSTRADA REGIONALE CISPADANA

AUTOSTRADA REGIONALE CISPADANA

DAL CASELLO DI REGGIOLO-ROLO SULLA A22 AL CASELLO DI FERRARA SUD SULLA A13

CODICE C.U.P. E81B08000060009

PROGETTO DEFINITIVO

IMPIANTI TECNICI
PARTE GENERALE
PLANIMETRIE
PLANIMETRIA DI PROGETTO - POSIZIONAMENTO IMPIANTI IN ITINERE - TAVOLA N. 2

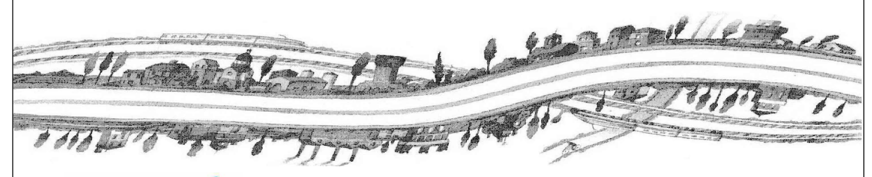

Ing. Andrea Lucarelli
Albo Ing. Prov. Bologna n°6669

RESPONSABILE INTEGRAZIONE PRESTAZIONI SPECIALISTICHE
Ing. Antonio Anania
Albo Ing. Perugia n° A2574
Dott. Ing. Antonio Anania
IMPRESA PIZZAROTTI & C. S.p.A.
Iscritto ordine Ingegneri di Perugia n. A2574

IL CONCESSIONARIO
Autostrada Regionale Cispadana S.p.A.
IL PRESIDENTE
Graziano Pattuzzi

REV.	DATA	DESCRIZIONE	REDAZIONE	CONTROLLO	APPROVAZIONE
G					
F					
E					
D					
C					
B	01.08.2019	EMISSIONE PER OTTEMPERANZA DECRETO VIA DEL 25.07.2017	Frassineti	Lucarelli	Anania
A	17.04.2012	EMISSIONE	Frassineti	De Fazio	Salsi

IDENTIFICAZIONE ELABORATO

NUM. PROGR.	FASE	LOTTO	GRUPPO	CODICE OPERA WBS	TRATTO OPERA	AMBITO	TIPO ELABORATO	PROGRESSIVO	REV.
4202	PD	0	000	AI100	0	IE	P2	02	B

DATA: AGOSTO 2019
SCALA: 1:2000

IL PRESENTE DOCUMENTO NON POTRA' ESSERE COPIATO, RIPRODOTTO O ALTRIMENTI PUBBLICATO, IN TUTTO O IN PARTE, SENZA IL CONSENSO SCRITTO DEL CONCEDENTE. OGNI UTILIZZO NON AUTORIZZATO SARA' PERSEGUITO A NORMA DI LEGGE
THIS DOCUMENT MAY NOT BE COPIED, REPRODUCED OR PUBLISHED, EITHER IN PART OR IN ITS ENTIRETY, WITHOUT THE WRITTEN PERMISSION OF ARCCOS CONSORTIUM. UNAUTHORIZED USE WILL BE PROSECUTE BY LAW.

scala di stampa 1:1