






ATTRAVERSAMENTI CORPO AUTOSTRADALE

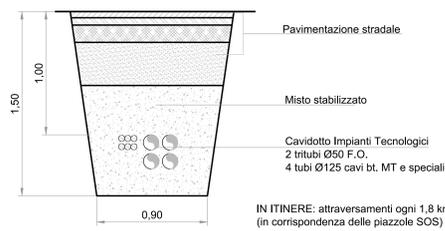

CAVIDOTTO IN RILEVATO CARREGGIATA NORD

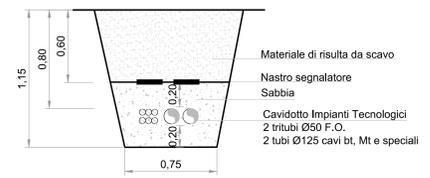

CAVIDOTTO IN RILEVATO CARREGGIATA SUD

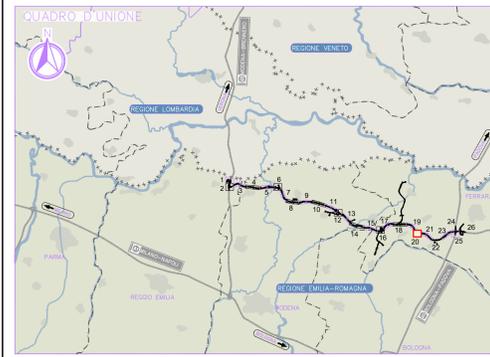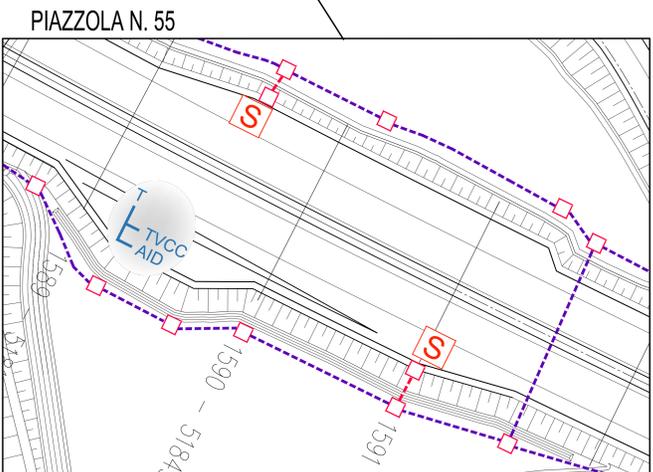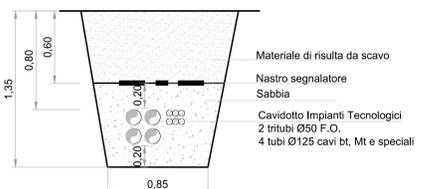

LEGENDA

- cabina autostazione (C1, C5, C10, C14, C16, C19)
- cabina in linea
- cannone laser
- coppia di antenne telepass
- tipologia PMV
- installazione a cavalletto (PMV)
- antenne telepass, cannoni laser
- piazzola SOS
- centralina meteo secondaria
- centralina meteo principale
- traliccio metallico per supporto di: telecamera monitoraggio traffico / tvcc - rilevamento incidenti
- centralina antinebbia impianto lineare
- impianto di sollevamento acque piattaforma
- impianto di trattamento acque di piattaforma equipaggiato con paratia motorizzata e strumentazione di controllo
- stazione radio base
- ridiffusione all'aperto con antenna
- Caviodotto - Infrastruttura in linea
- Caviodotto - Distribuzione a utenza
- CABINA Cd / CABINA Cd

ELABORATI DI RIFERIMENTO

- NOTE**
- 1 - Gli impianti speciali, di illuminazione e antinebbia di evincolo sono indicati nelle rispettive planimetrie di svincolo. L'impianto antinebbia in lineare è rappresentato nelle relative planimetrie di lineare.
 - 2 - In merito alle tipologie dei caviodotti in rilevato e di quelli di attraversamento, vedere le sezioni sulla tavola. Per tipologie e dimensioni dei pozzetti, fare riferimento agli elaborati relativi alle sezioni autostradali.

IL CONCESSIONARIO: Regione Emilia-Romagna

IL CONCESSIONARIO: ARCA AUTOSTRADA REGIONALE CISPADANA

AUTOSTRADA REGIONALE CISPADANA
DAL CASELLO DI REGGIOLO-ROLO SULLA A22
AL CASELLO DI FERRARA SUD SULLA A13
CODICE C.U.P. E818080000009

PROGETTO DEFINITIVO

IMPIANTI TECNICI
PARTE GENERALE
PLANIMETRIE
PLANIMETRIA DI PROGETTO - POSIZIONAMENTO IMPIANTI IN ITINERE - TAVOLA N. 20

RESPONSABILE INTEGRAZIONE PRESTAZIONI SPECIALISTICHE: Ing. Antonio Anania

RESPONSABILE: Ing. Antonio Anania, Autostrada Regionale Caspiana S.p.A. e RESPONSABILE GESTIONE: Gennaro Ferrarini

Autore: Ing. Antonio Anania, IMPRESA FERRARINI & C. S.p.A. via S. Maria Maddalena 10, 41012 CASALE DI REGGIOLO (FE)

G					
F					
E					
D					
C					
B	01.08.2019	ESIBIZIONE PER OTTEMPERANZA DECRETO VIA DEL 25.07.2017	Frassinetti	Lucarelli	Anania
A	17.04.2012	EMMISSIONE	Frassinetti	De Fazio	Salsi

IDENTIFICAZIONE ELABORATO: DATA: 17.08.2019

NUM. PROG. 4120, FASE 01, DATA 17.08.2019, AUTORE ANANIA, VERIFICATO ANANIA, APPROVATO ANANIA, DATA 17.08.2019, SCALE 1:2000