



ATTRAVERSAMENTI CORPO AUTOSTRADALE


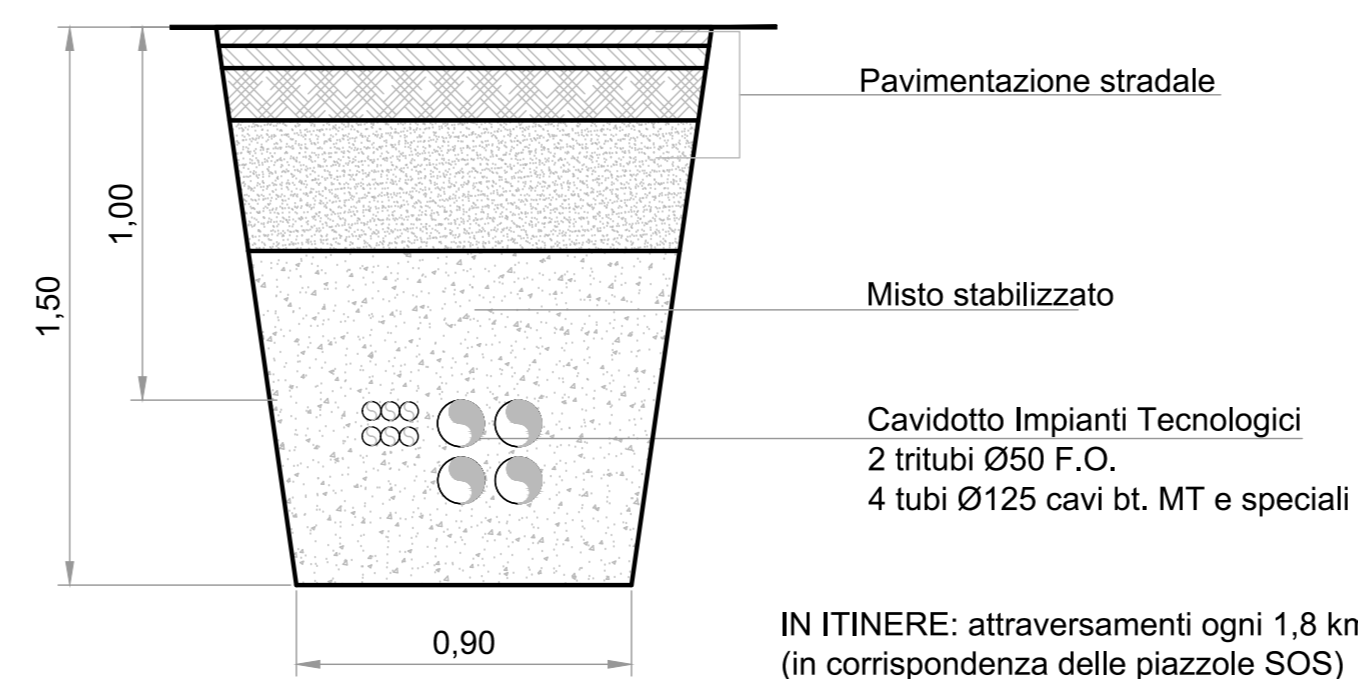


IN ITINERE: attraversamenti ogni 1,8 km (in corrispondenza delle piazzole SOS)


CAVIDOTTO IN RILEVATO CARREGGIATA NORD

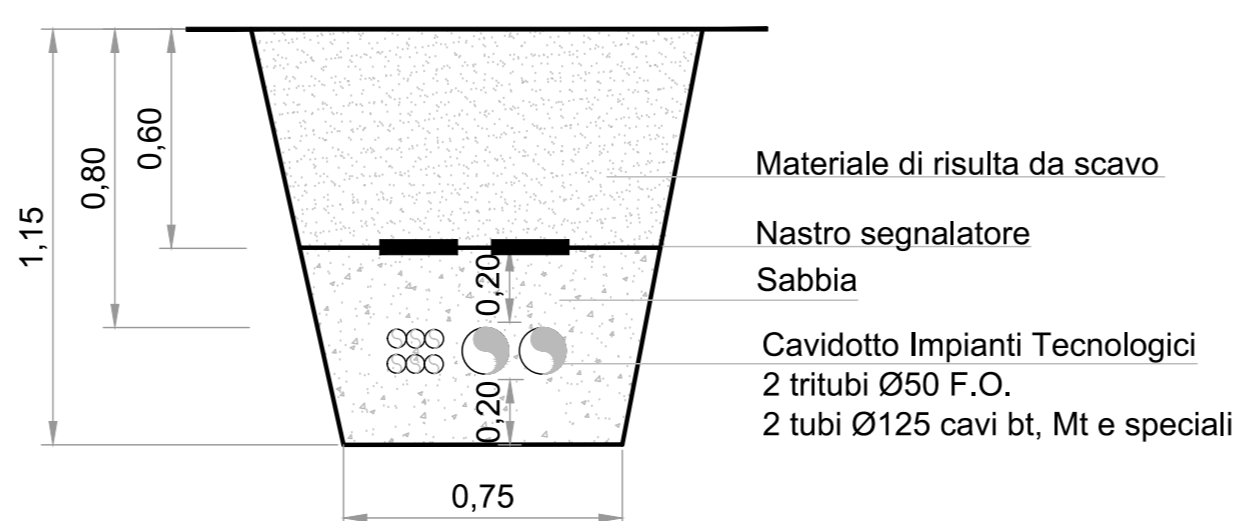

CAVIDOTTO IN RILEVATO CARREGGIATA SUD

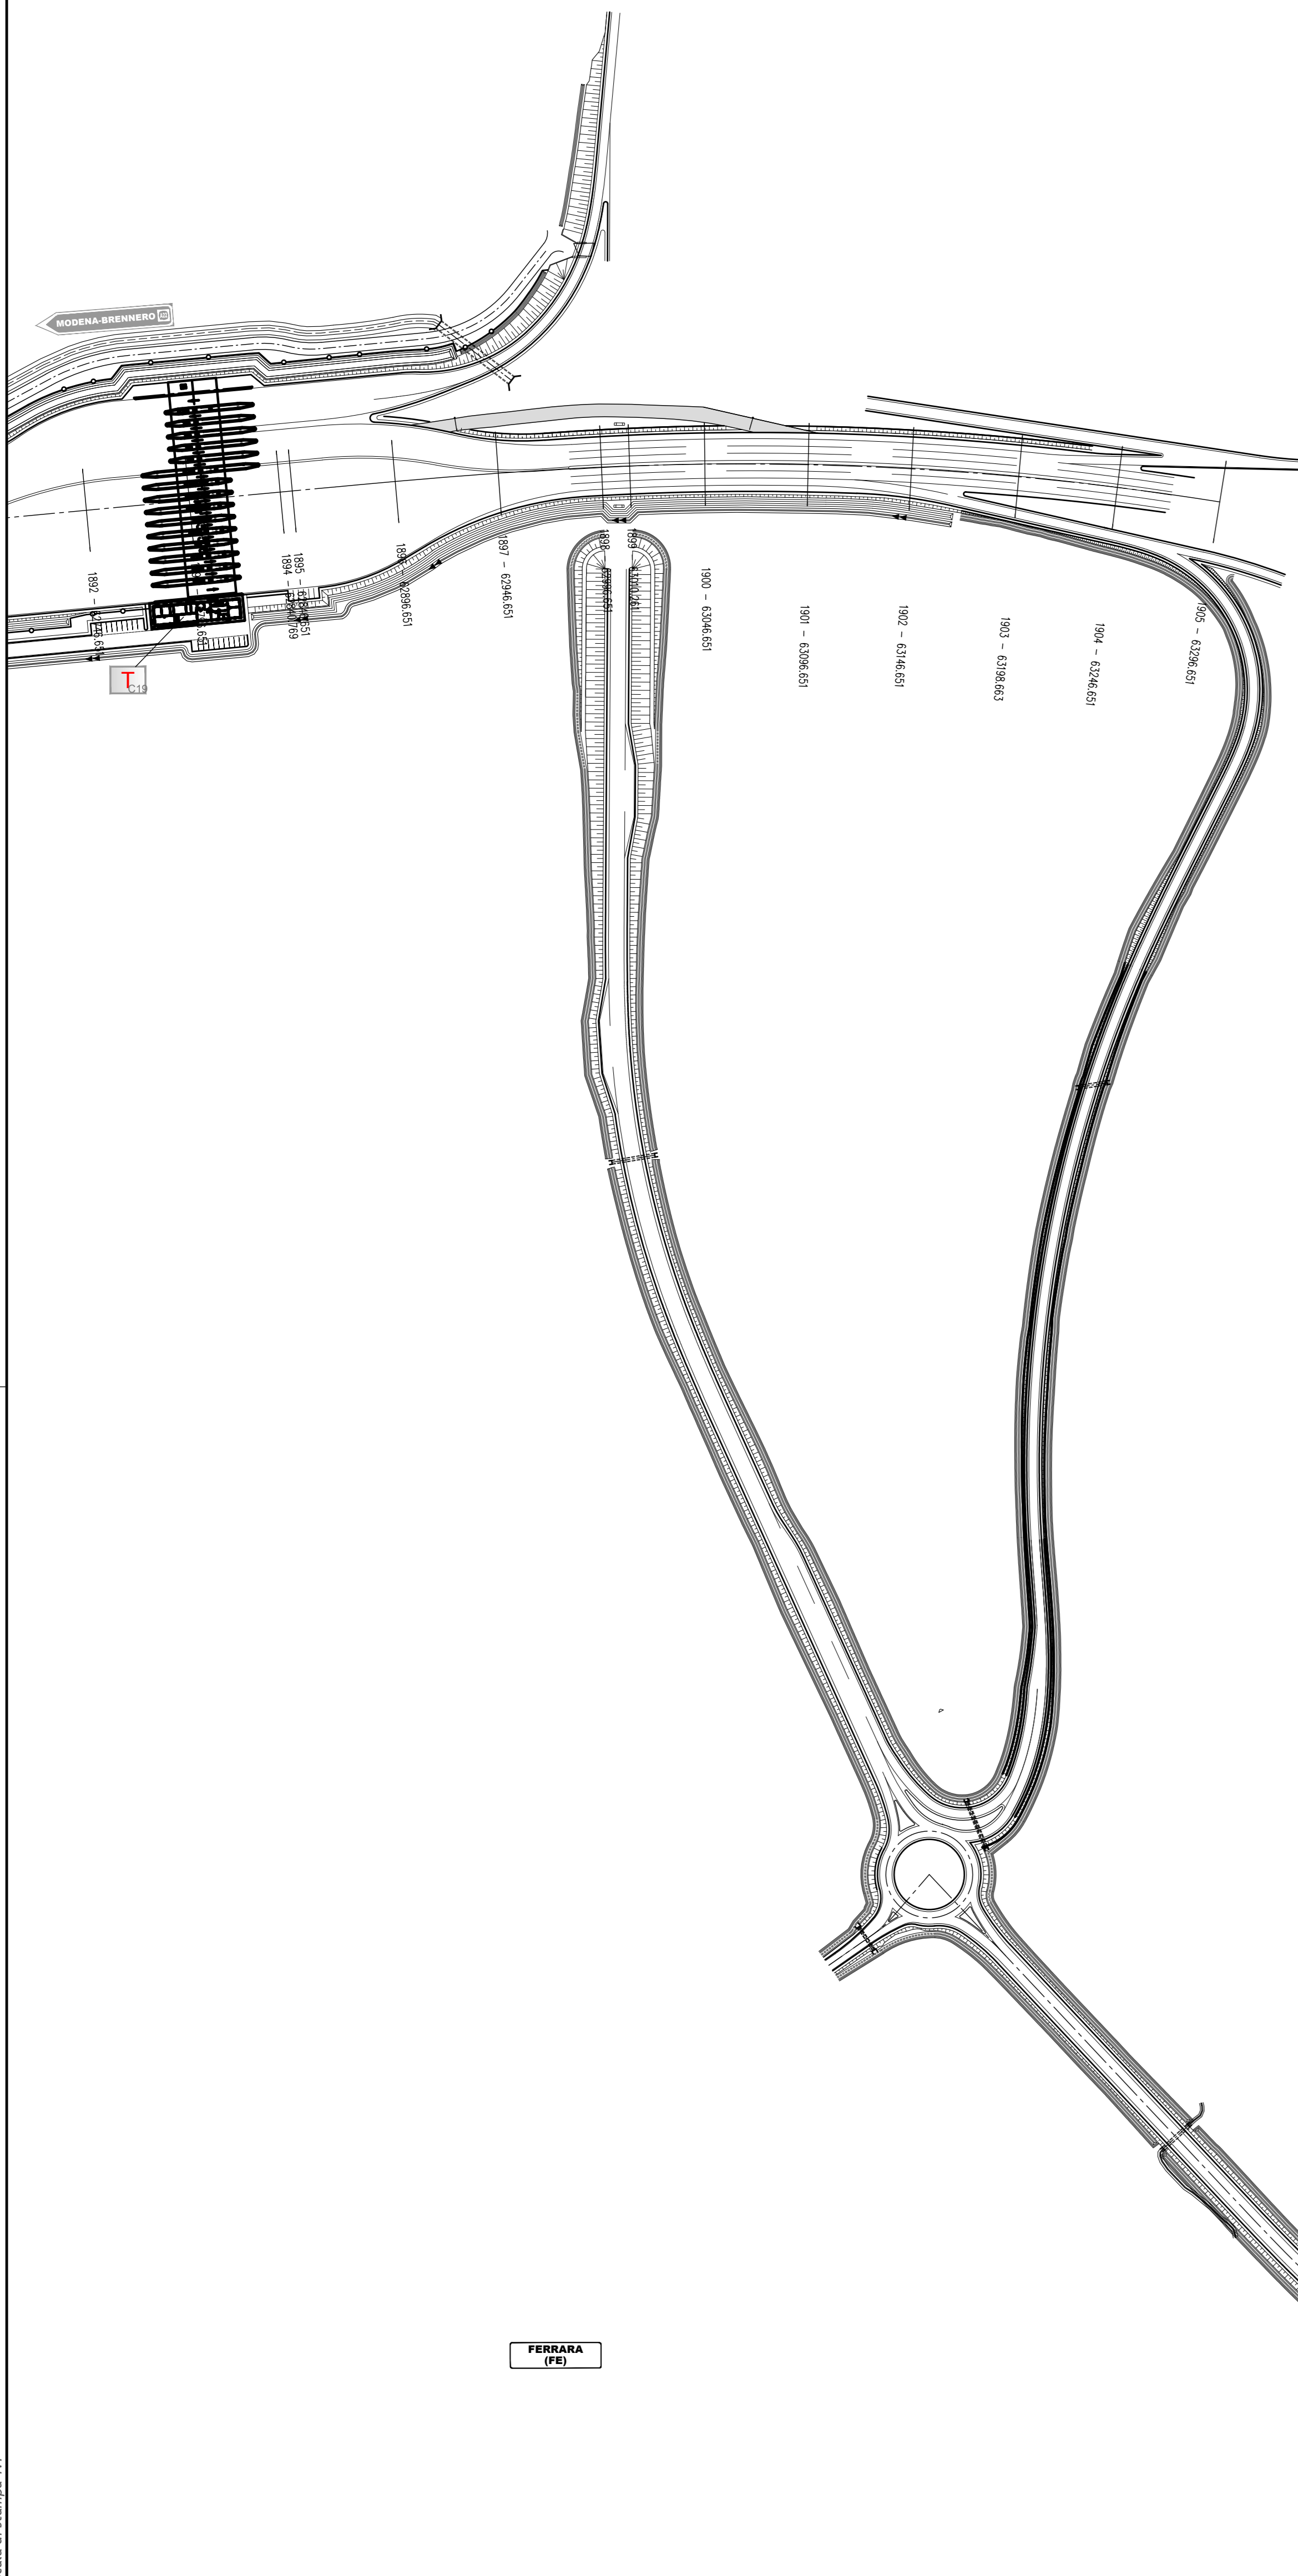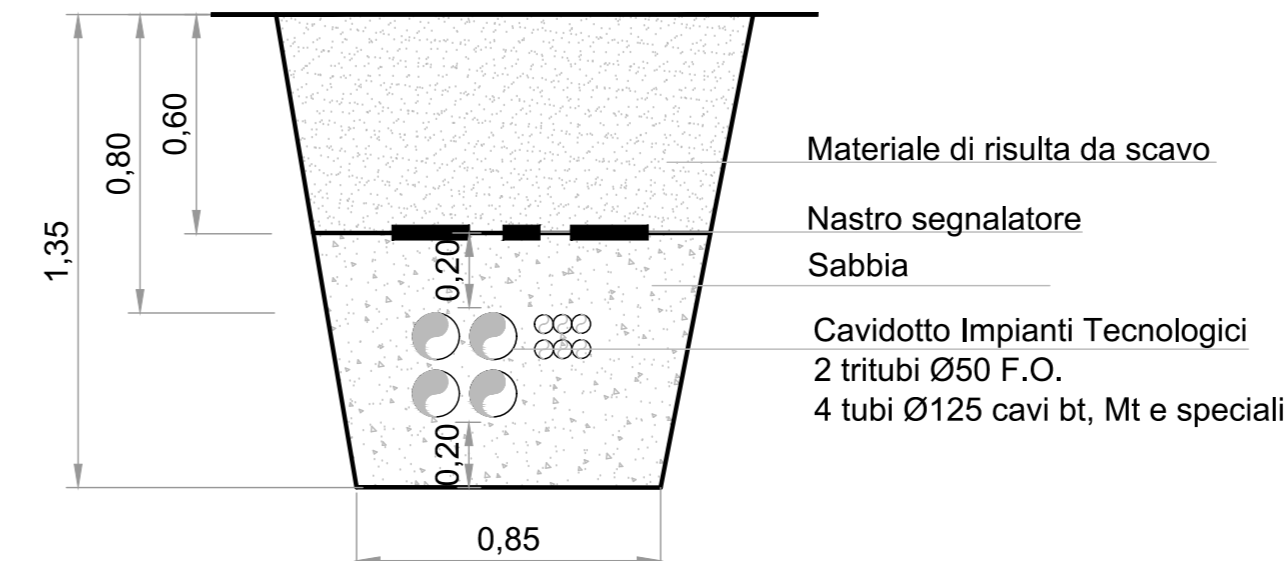

FERRARA (FE)

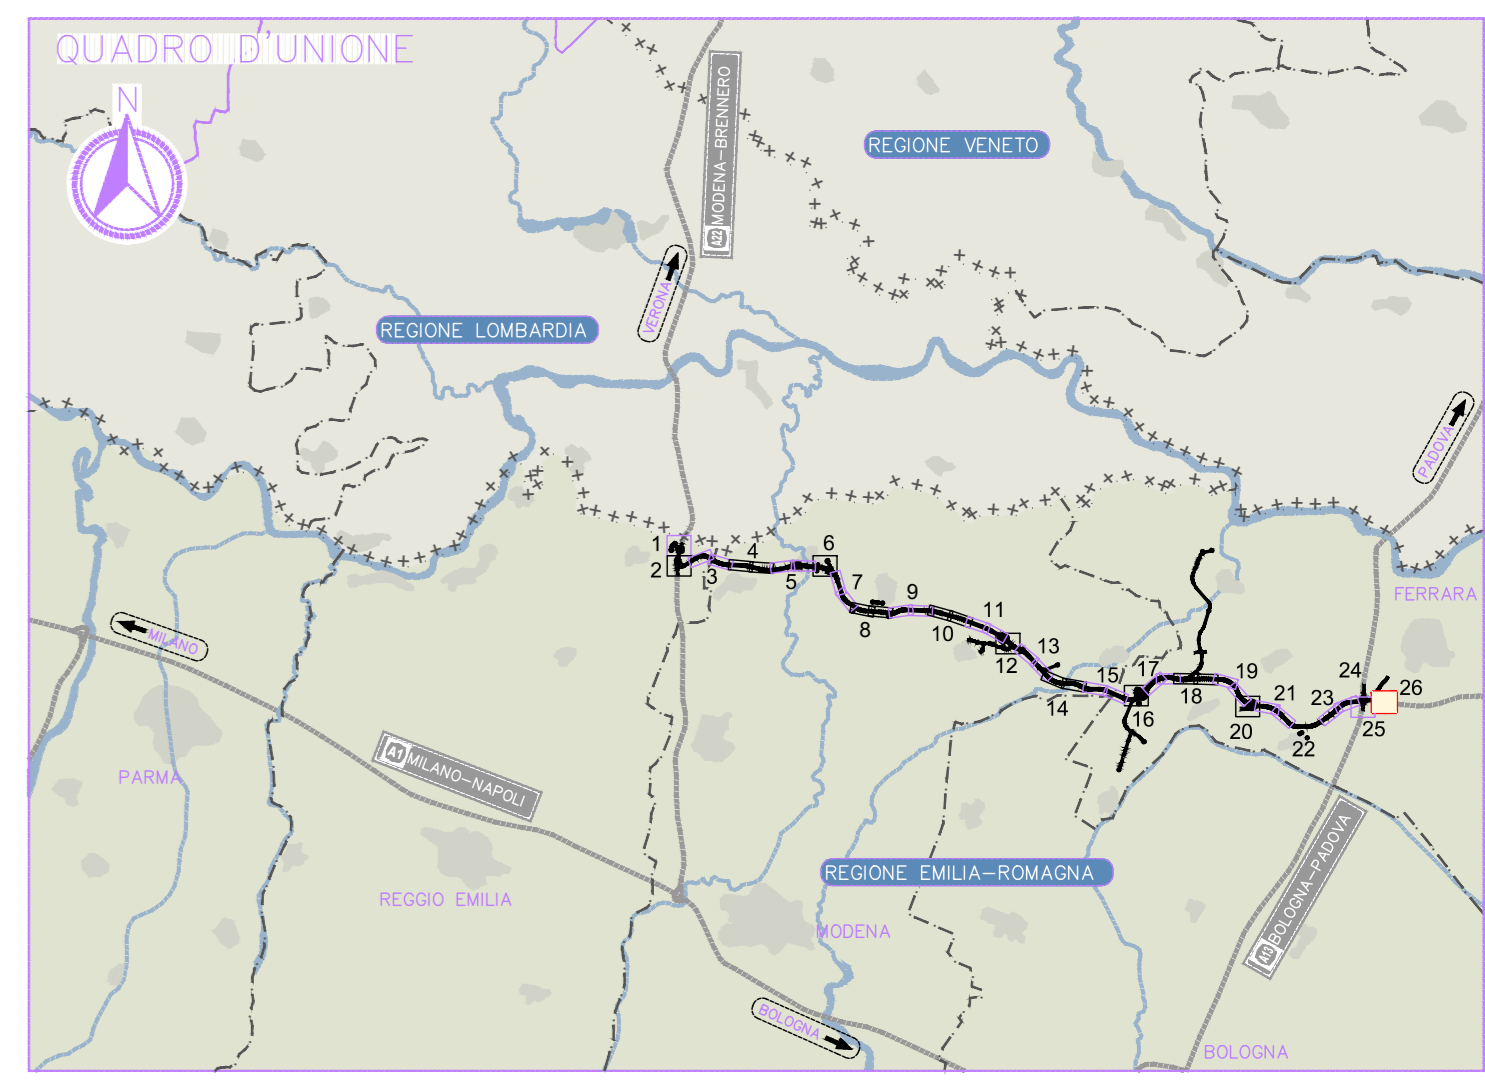

LEGENDA

- cabina autostradale (C1, C5, C10, C14, C16, C19)
- cabina in finere
- cannoni laser
- coppia di antenne telepass
- tipologia PMIV
- installazione a bandiera (PMIV)
- installazione a cavalletto (PMIV, sistema telepass, cannoni laser)
- piazzola SOS
- centralina meteo secondaria
- centralina meteo principale
- traffico metallico per supporto di telecamera monitoraggio traffico tvcc rilevamento incidenti
- centralina antinebbia impianto finere
- impianto di sollevamento acque piattaforma equipaggiato con paratia motorizzata e strumentazione di controllo
- stazione radio base
- ridiffusione all'aperto con antenna
- Cavidotto - Infrastruttura in finere
- Cavidotto - Distribuzione a utenza
- limite competenza cabine

ELABORATI DI RIFERIMENTO

NOTE

- 1 - Gli impianti speciali, di illuminazione e antinebbia di svicolo sono indicati nelle rispettive planimetrie di svicolo. L'impianto antinebbia in finere è rappresentato nelle relative planimetrie di finere.
- 2 - In merito alle tipologie dei cavidotti in rilevato e di quelli di attraversamento, vedere le sezioni sulla tavola. Per tipologie e dimensioni dei pozzetti, fare riferimento agli elaborati relativi alle sezioni autostradali.

IL CONCESSIONARIO
ARC AUTOSTRADA REGIONALE CISPADANA

IL CONCESSIONARIO
Autostada Regionale Cispadana S.p.A. & consorzio
Graziano Passeri

AUTOSTRADA REGIONALE CISPADANA
DAL CASELLO DI REGGIOLO-ROLO SULLA A22
AL CASELLO DI FERRARA SUD SULLA A13
CODICE C.U.F. E8190800060009

PROGETTO DEFINITIVO

IMPIANTI TECNICI
PARTE GENERALE
PLANIMETRIE
PLANIMETRIA DI PROGETTO - POSIZIONAMENTO IMPIANTI IN ITINERE - TAVOLA N. 26

RESPONSABILE INTEGRAZIONE PRESTAZIONI SPECIALISTICHE
Ing. Antonio Anania
Albo Ing. Perugia n° A2574
Dott. Ing. Antonio Anania
IMPRESA PIZZAROTTI & C. S.p.A.
via S. Maria Maddalena 47024 CASOLI

G					
F					
E					
D					
C					
B	01.08.2019	EMISSIONE PER OTTEMPERANZA DECRETO VIA DEL 25.07.2017	Frassinetti	Lucarelli	Anania
A	17.04.2012	EMISSIONE	Frassinetti	De Fazio	Salsi

IDENTIFICAZIONE ELABORATO
DATA: 17.04.2012
DESCRIZIONE: IMPIANTI TECNICI
REDAZIONE: F. DE FAZIO
CONTROLLATO: G. DE FAZIO
DATA: 17.04.2012
SCALE: 1:2000