

PROGETTO PER LA REALIZZAZIONE DI UN PARCO EOLICO E DELLE RELATIVE OPERE DI CONNESSIONE ALLA RTN POTENZA NOMINALE 70MW

REGIONE BASILICATA	PROVINCIA di MATERA	COMUNE di MONTESCAGLIOSO
		COMUNE di POMARICO
		Località "Contrada Infocata"

Scale: Formato Stampa: 1:4000 A0

PROGETTO DEFINITIVO

TAVOLA


A.16.a.13.b PLANIMETRIA STRADALE, FERROVIARIA E IDRAULICA CON INDICAZIONE CURVE DI LIVELLO - TAV. B

<p>Progettazione:</p> <p>R.S.V. Design Studio S.r.l. Via S. Maria 10 - 71013 Frosinone (FR) Tel. +39 0774 494111 - Fax +39 0774 494112 www.rs-v.com</p>	<p>Comitente:</p> <p>ITW Emme S.r.l. Via S. Maria 10 - 71013 Frosinone (FR) Tel. +39 0774 494111 - Fax +39 0774 494112 www.itwemme.com</p>
<p>Leggele Rappresentante:</p> <p>Geom. Savino Leonzio</p>	<p>Responsabile Progetto:</p> <p>Ing. Vassalli Quirino</p> <p>Ing. Speranza Carmine Antonio</p>

Catagazione Elaborato: PIA NTA PER LA REALIZZAZIONE STRADALE, FERROVIARIA E IDRAULICA CONNESSIONE DELLE CURVE DI LIVELLO TAV. B (TAV. A.16.a.13.b) - PLANIMETRIA STRADALE, FERROVIARIA E IDRAULICA CON INDICAZIONE CURVE DI LIVELLO - TAV. B

Data	Nome della revisione	Realizzato	Controllato	Approvato
02/04/2021	Prima emissione	LS	GV	RSV

Il presente elaborato è di proprietà di R.S.V. Design Studio S.r.l. Non è consentito riprodurlo o comunque utilizzarlo senza autorizzazione scritta di R.S.V. Design Studio S.r.l.

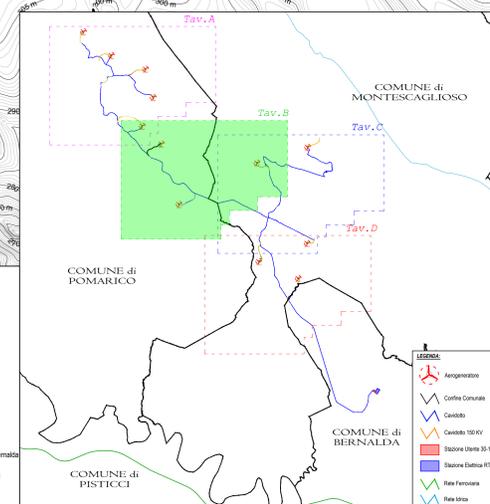

- LEGENDA:**
- Aerogeneratore
 - Confine Comunale
 - Piazze
 - Strada di Nuova Realizzazione
 - Adeguamento Strada Esistente
 - Strada Comunale
 - Strada Comunale Pomarico - Bernabuda
 - Strada Comunale Casa Federico
 - Strada Vicinale/Strada Privata
 - Aerogeneratore
 - Confine Comunale
 - Cavalletti
 - Cavoletto 100 KV
 - Stazione Ultra 30-100 KV
 - Stazione Extra 100-100 KV
 - Nuova Fossoria
 - Nuova lotta