PLANIMETRIA

Scala 1:1000

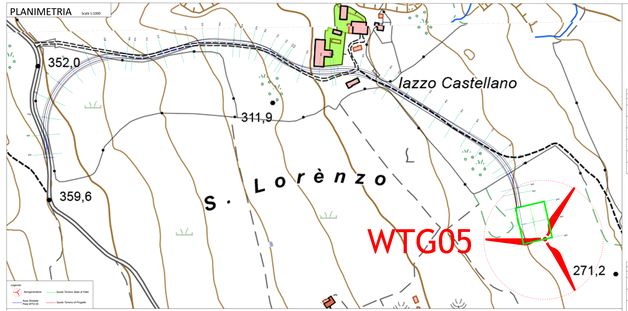

SEZIONI TRASVERSALI - PISTA WTG05 (E01-E23)

Scala 1:200

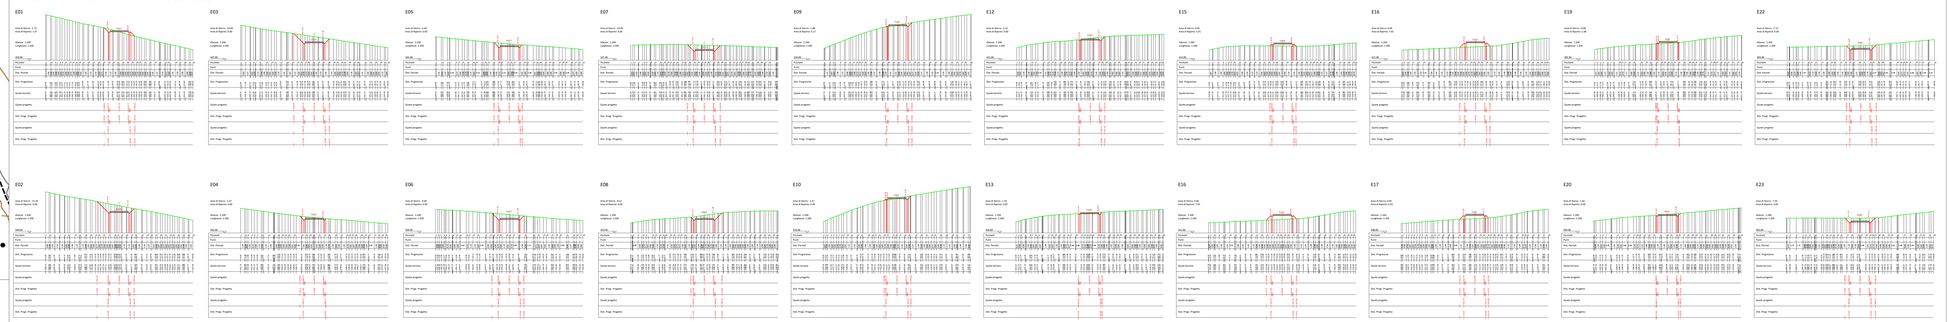

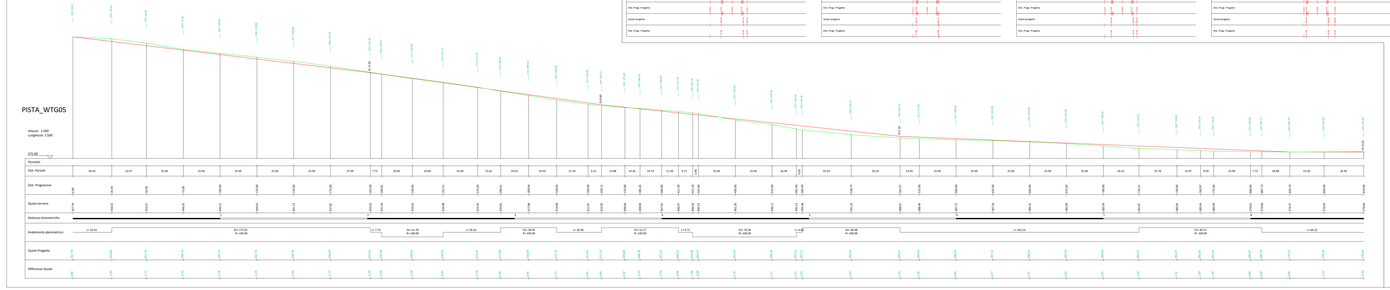

PROGETTO PER LA REALIZZAZIONE DI UN PARCO EOLICO NELLE MEDIA VALLE DEL SINNI E CONNESSIONE ALLA RETE ELETTRICA NAZIONALE

PROPONENTE: Sinni Energia S.r.l.

REGIONE BASILICATA

PROVINCIA MATERA




Sub	Formato Tavola	Progetto Definitivo
SA112	A1	

Elaborato n.

S I N I 1 4 - 1 0 0 - 1


Progettisti:

Ing. Gianni Lanera

Ing. Massimiliano Lanera

Ing. Alessandro Lanera


