
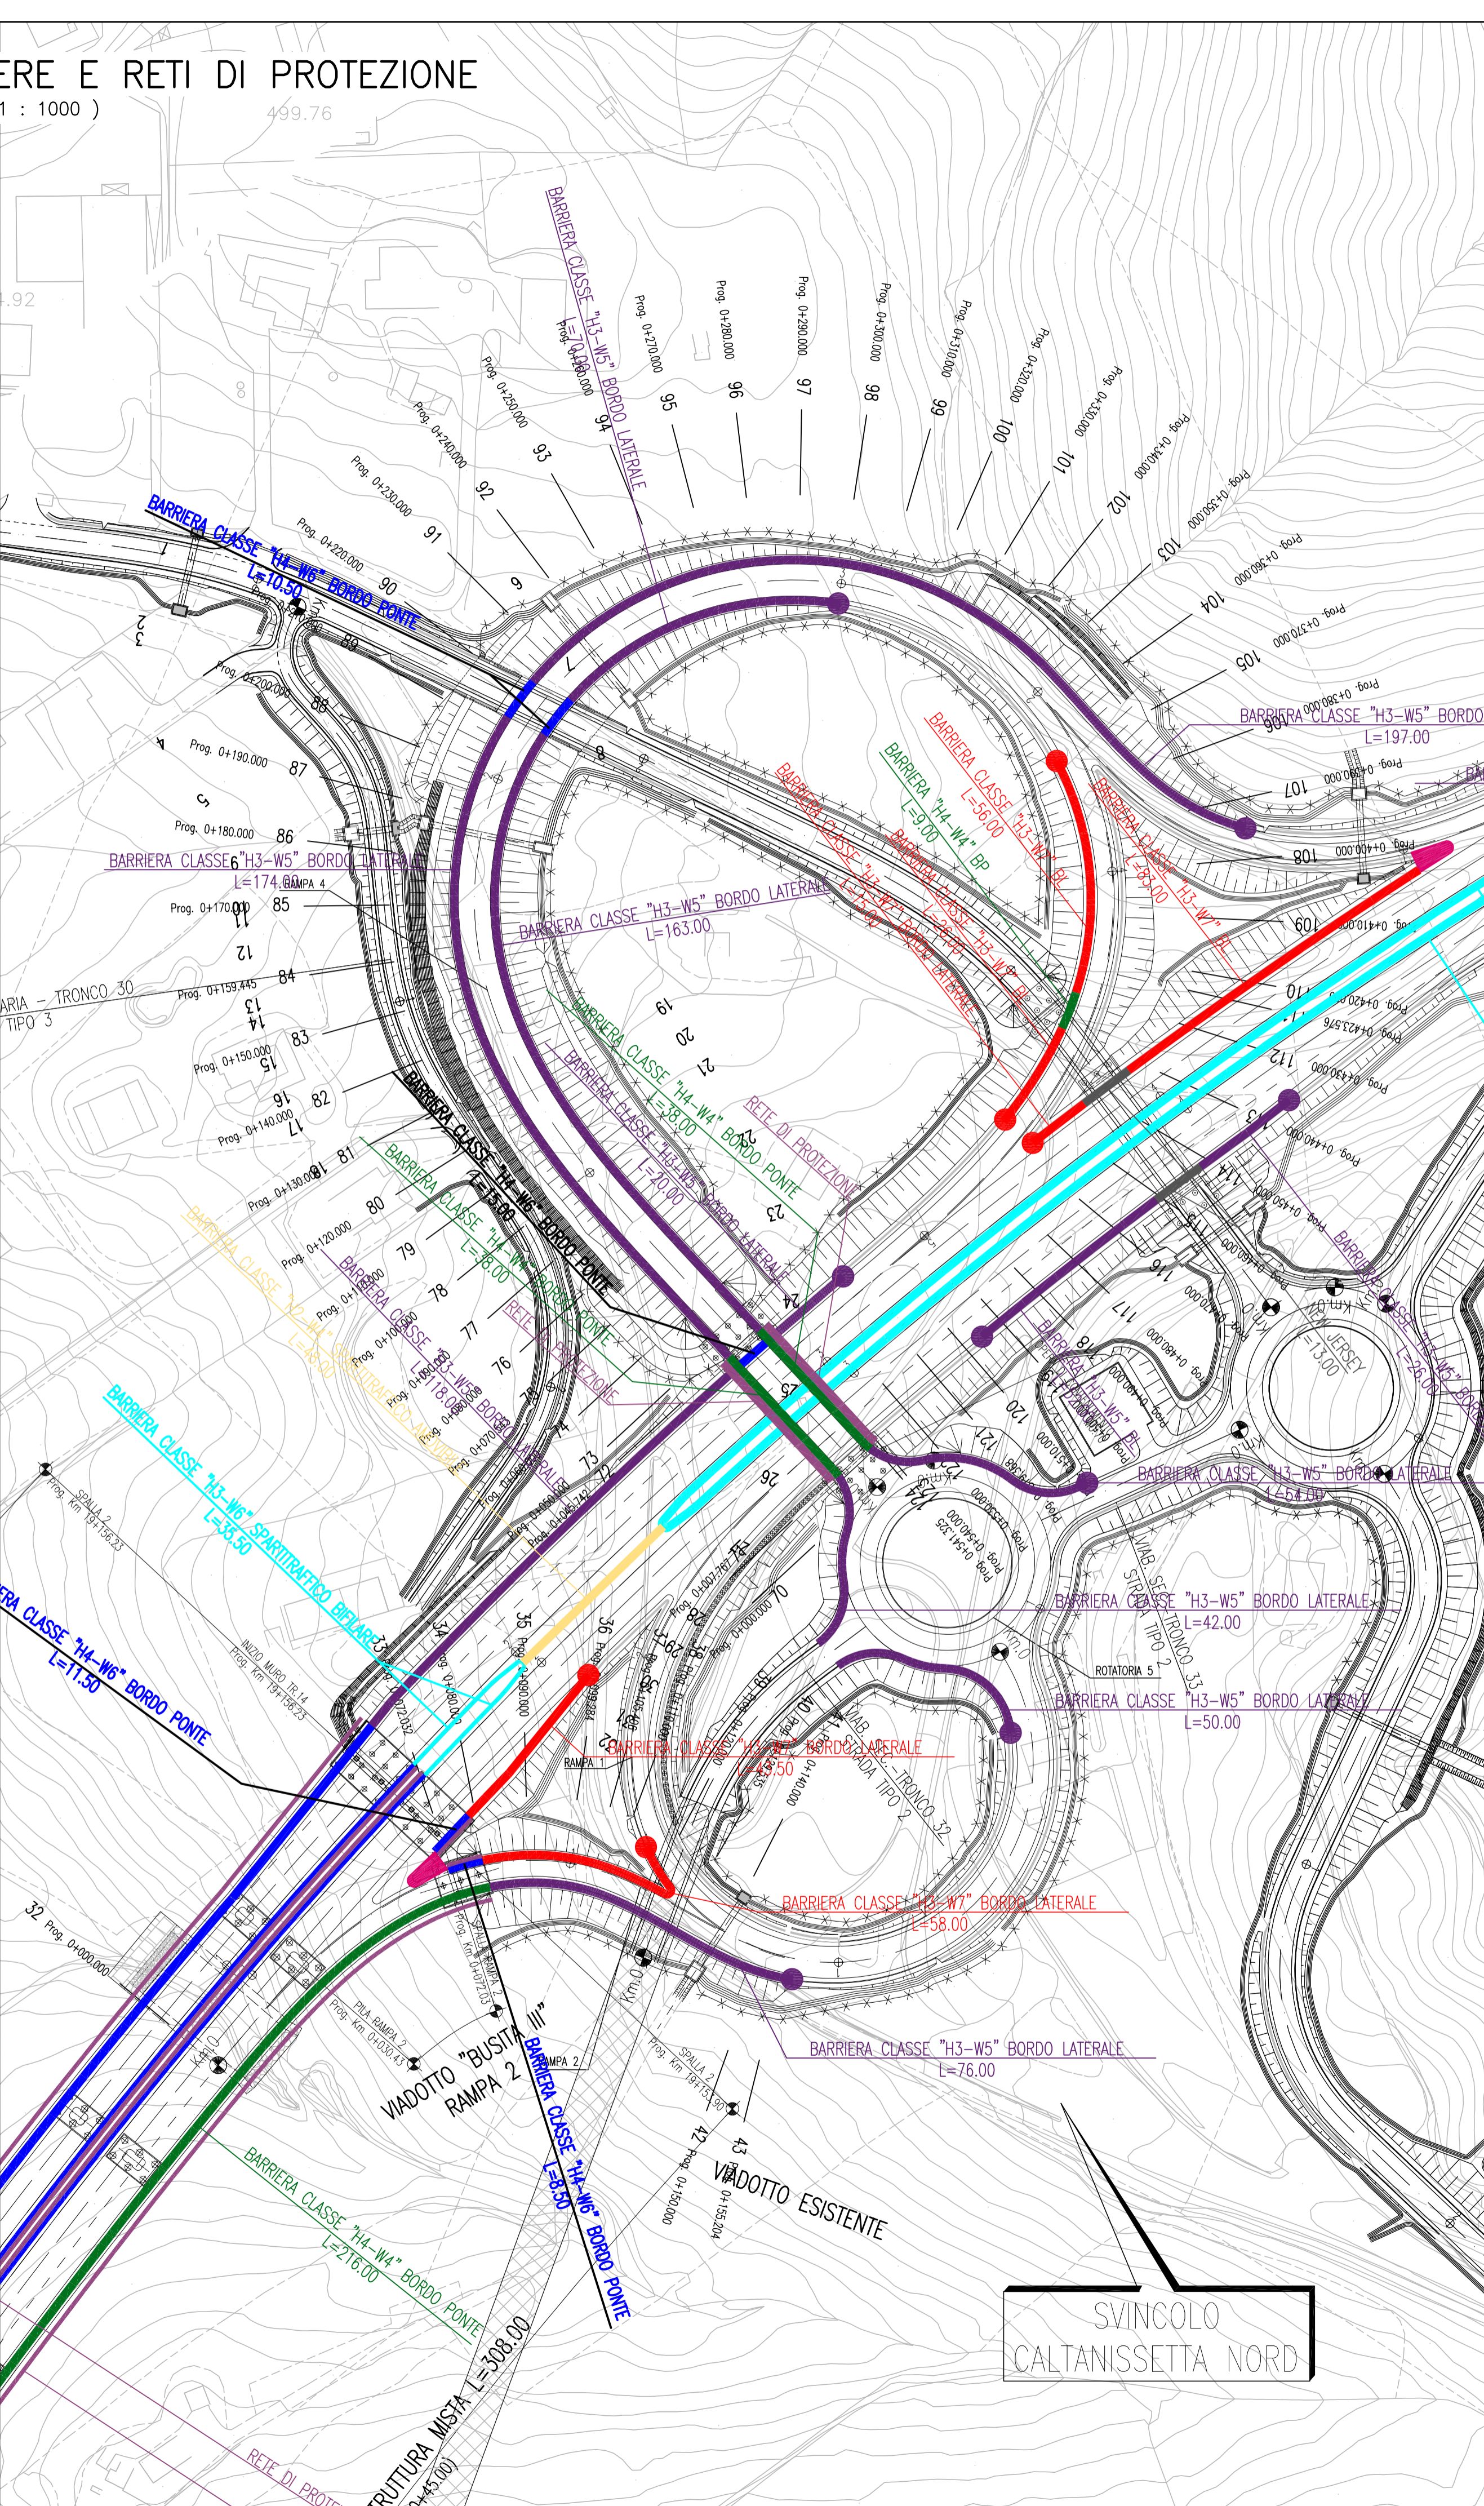



PLANIMETRIA DELLE BARRIERE E RETI DI PROTEZIONE  
(SCALA 1 : 1000)

499.76



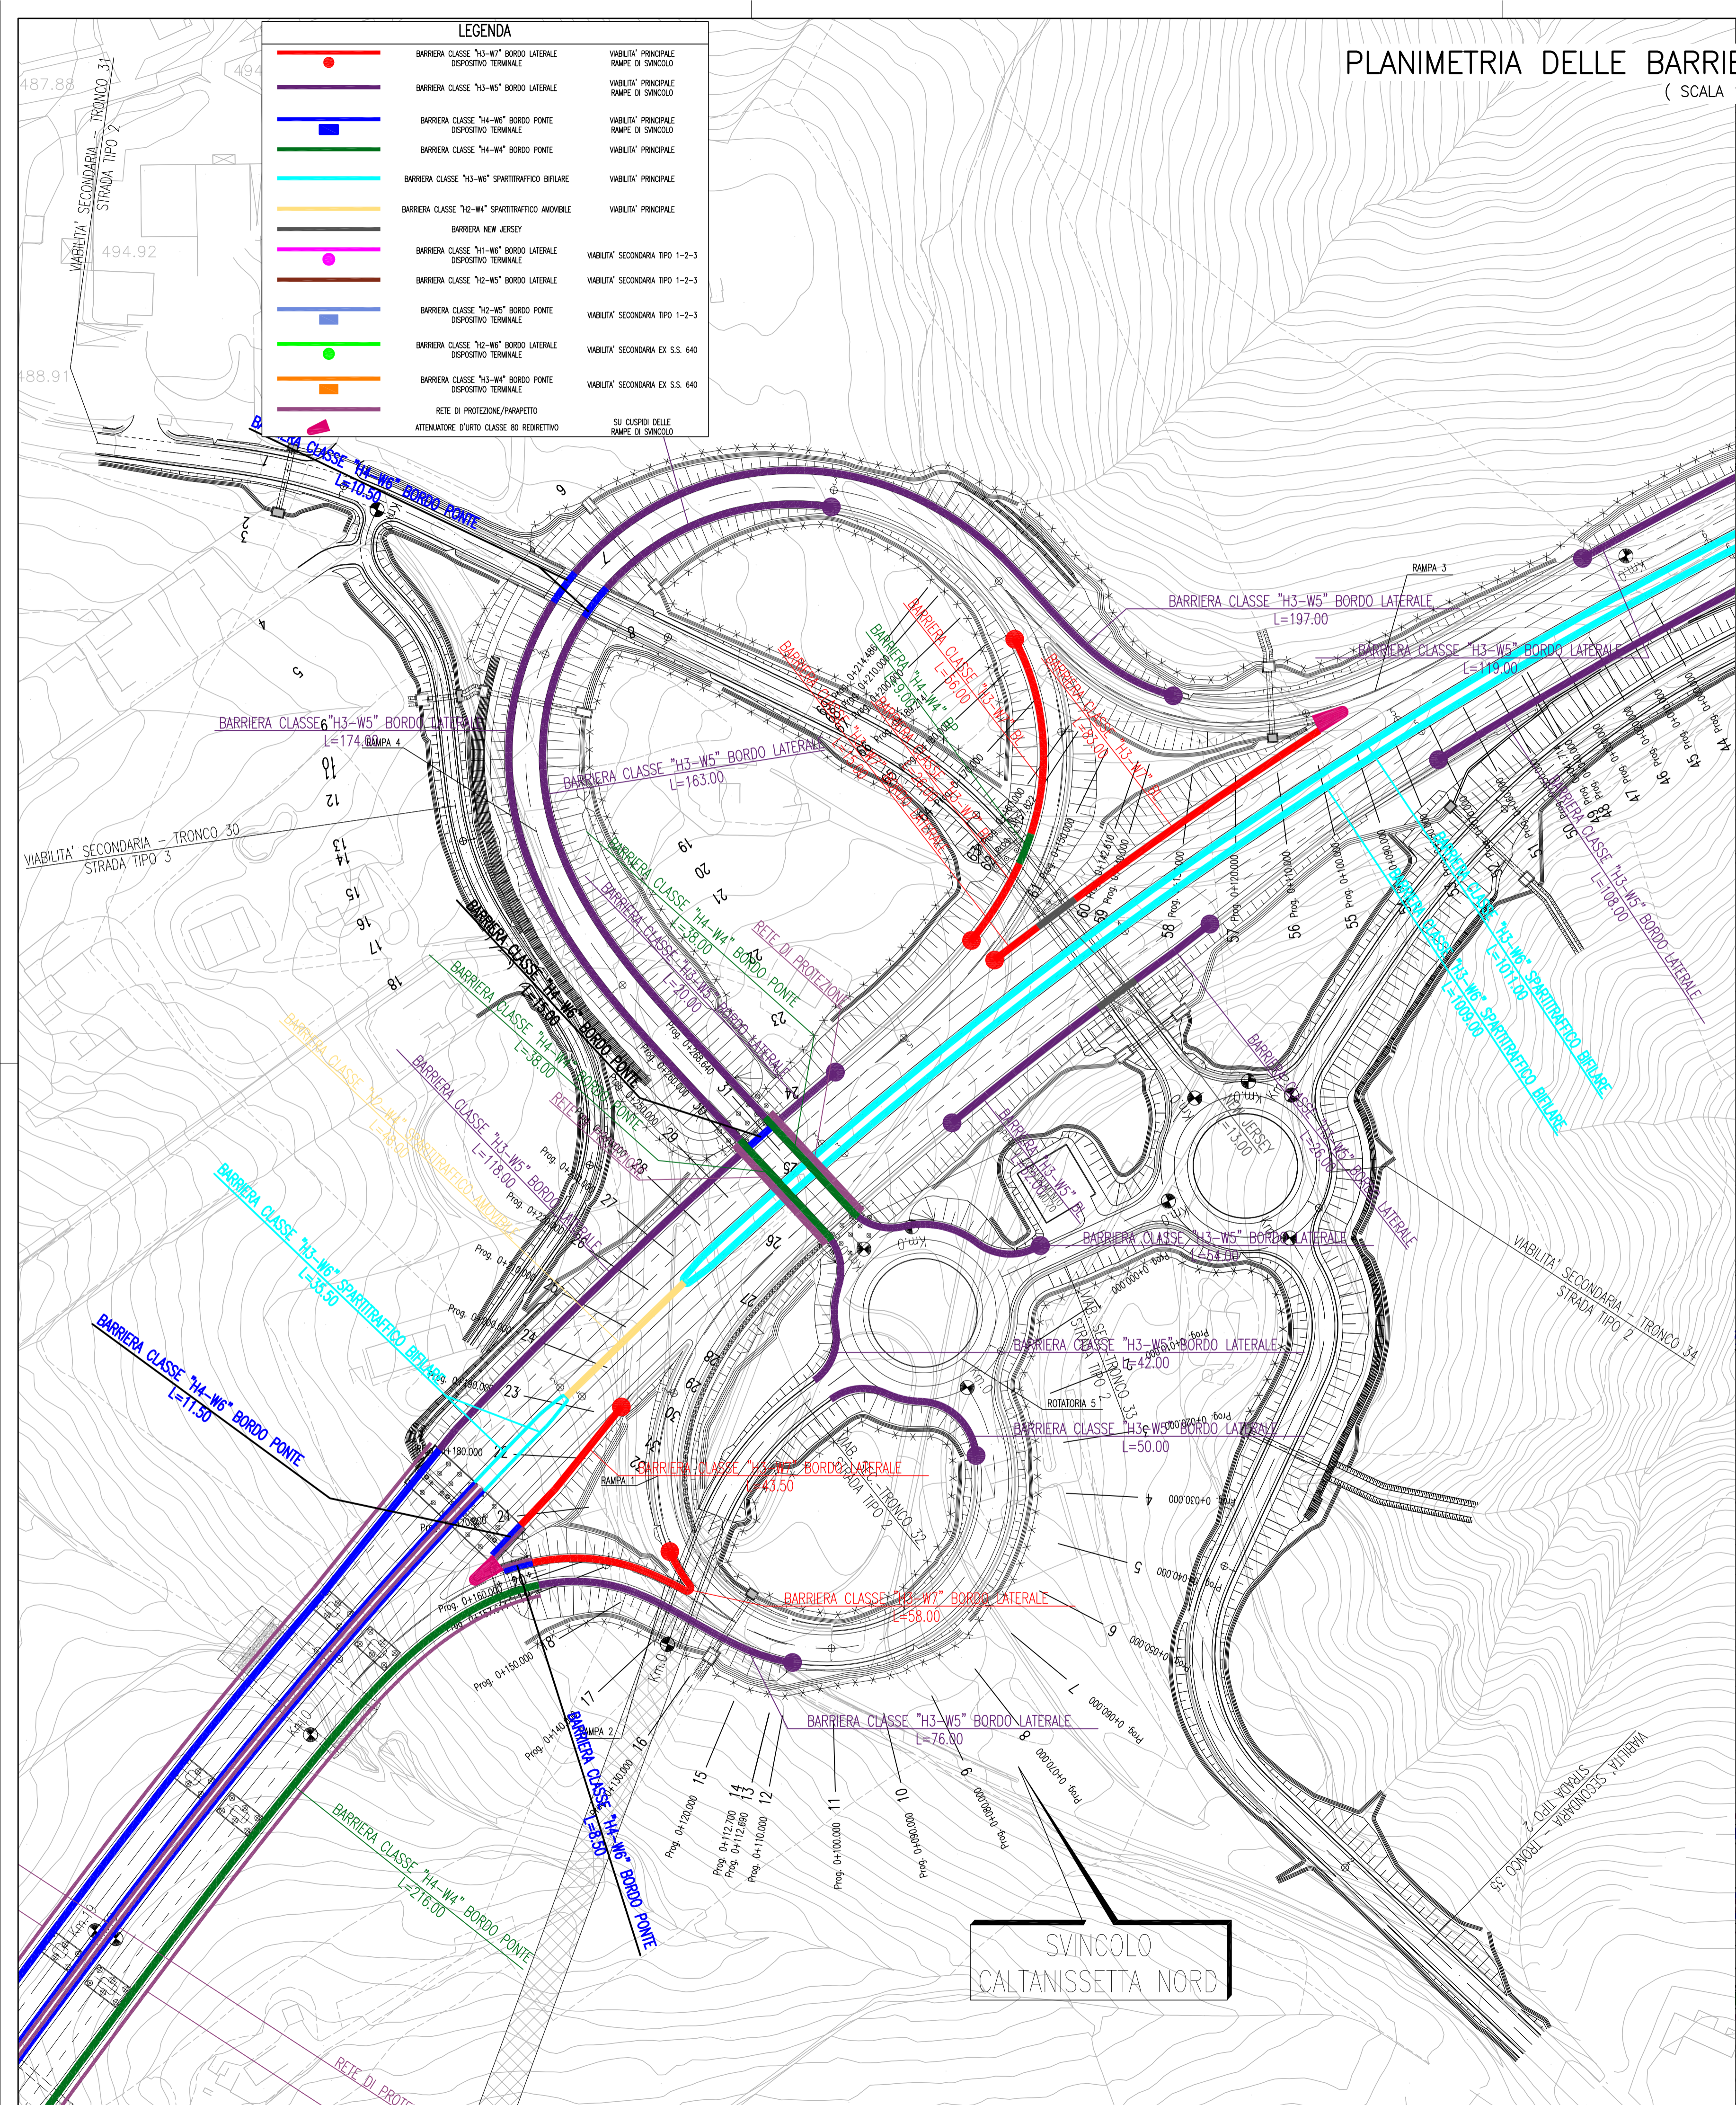

QUADRO D'UNIONE

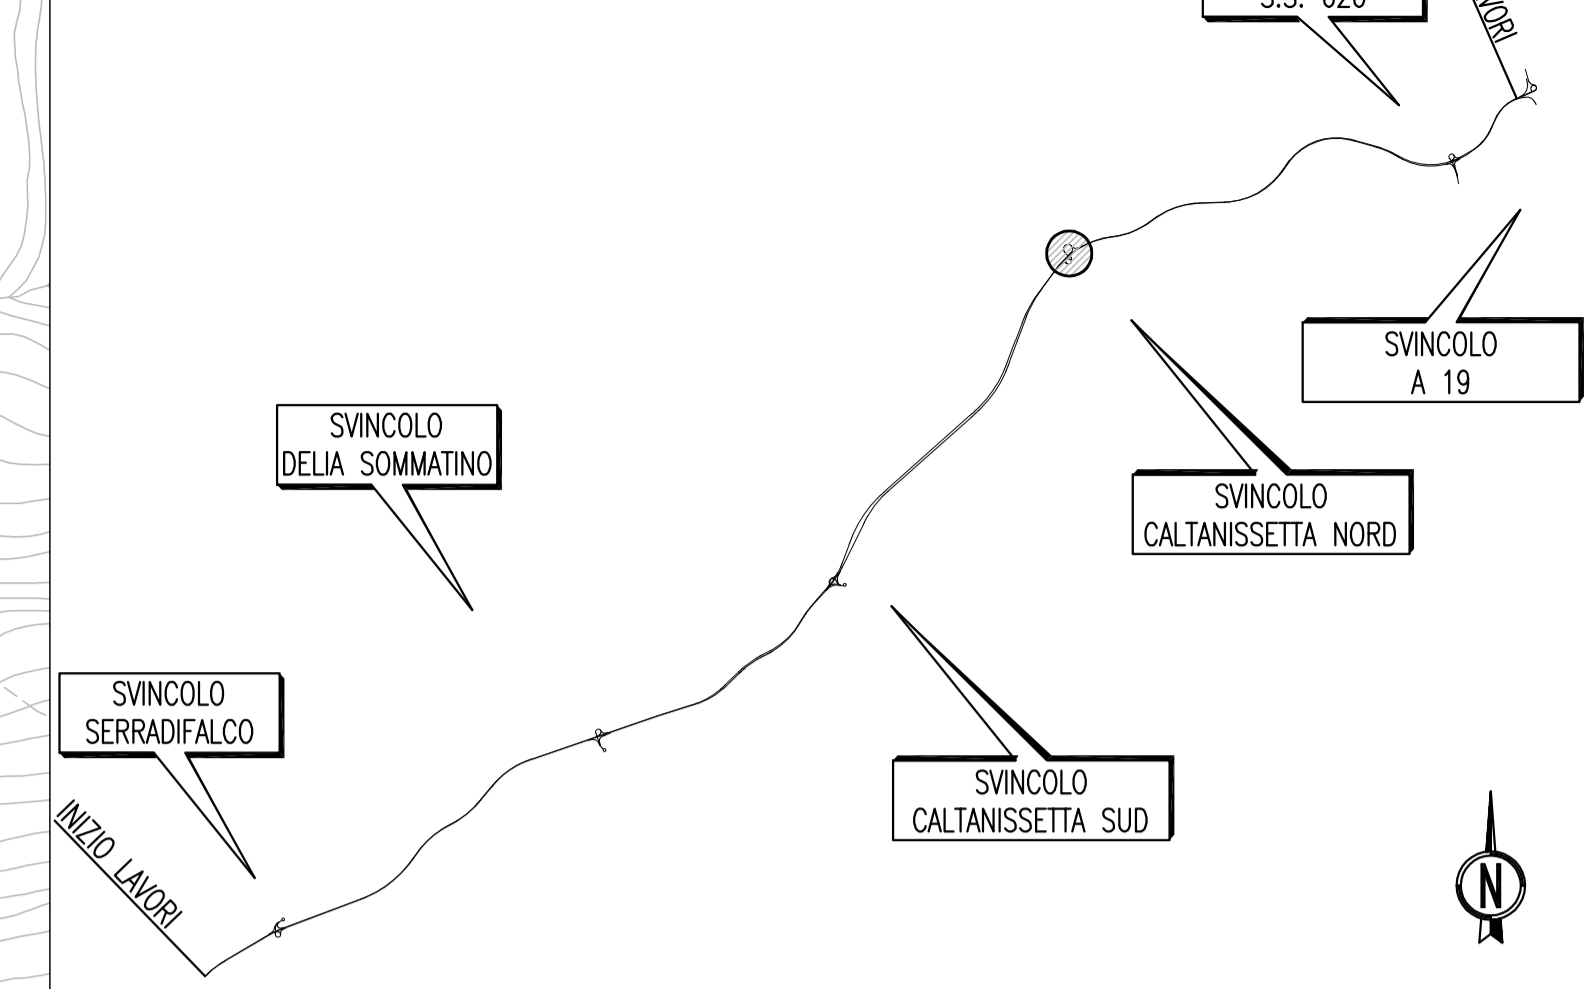

SVINCOLO CALTANISSETTA NORD

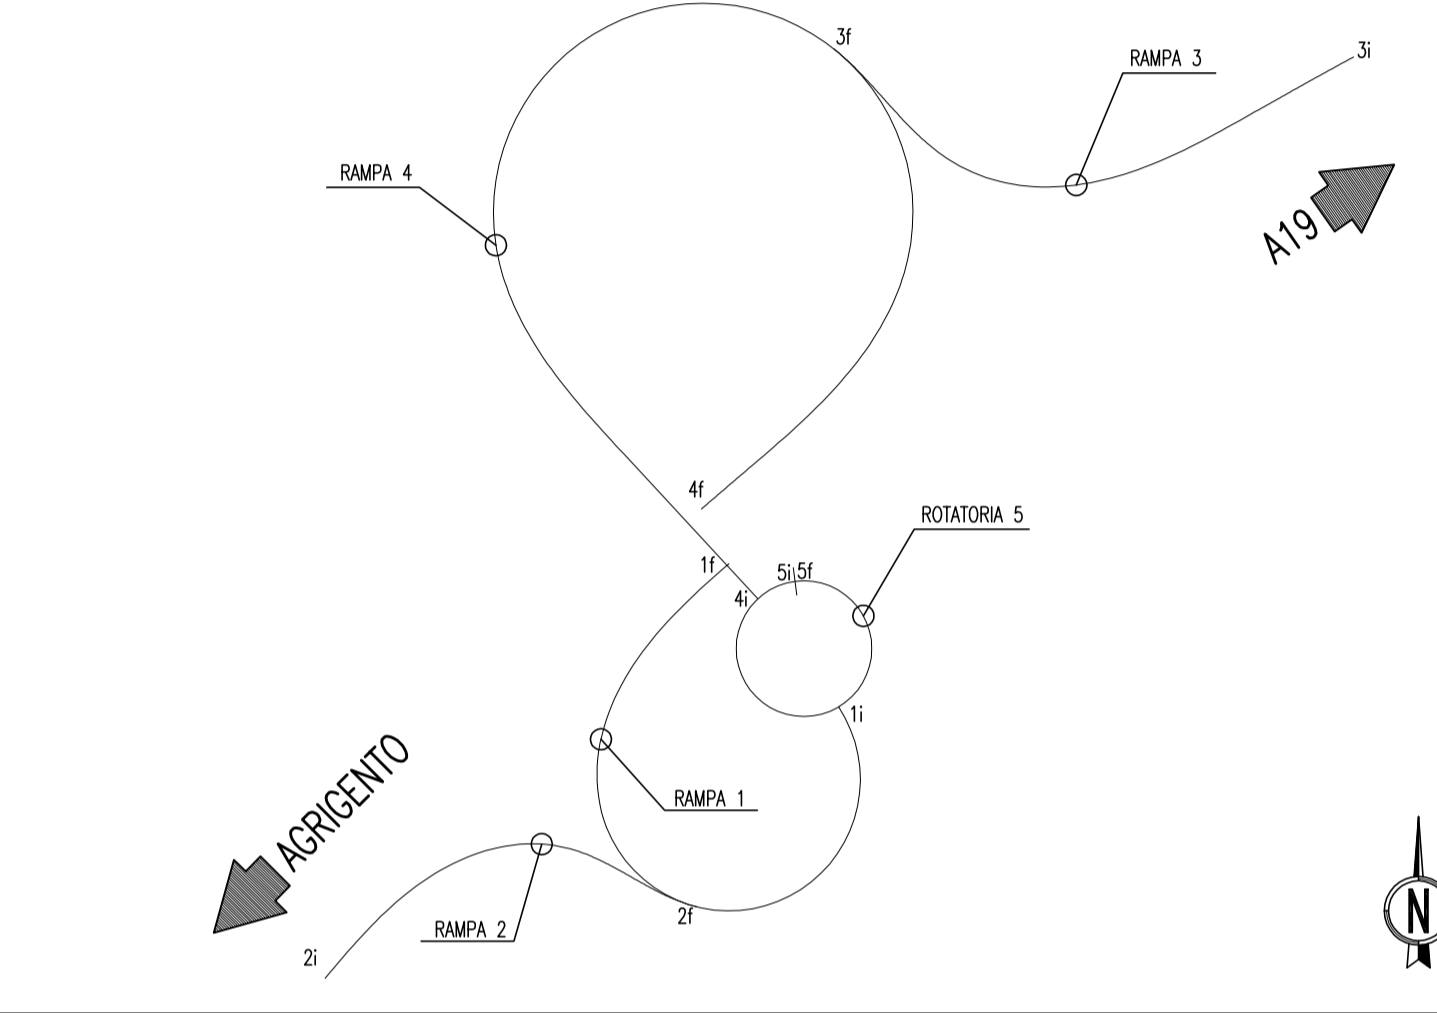

**ANAS S.p.A.**  
DIREZIONE CENTRALE PROGRAMMAZIONE PROGETTAZIONE

PA 12/09  
CORRIDOIO PLURIMODALE TIRRENO - NORD EUROPA  
ITINERARIO AGRIGENTO - CALTANISSETTA - A19  
S.S. N° 640 "DI PORTO EMPEDOCLE"  
AMMODERNAMENTO E ADEGUAMENTO ALLA CAT. B DEL D.M. 5.11.2001  
Dal km 44+000 allo svincolo con l'A19

PROGETTO ESECUTIVO

Contraente Generale: **Empedocle 2 S.p.A.**

INTERSEZIONI E SVINCOLI - VIABILITA' INTERFERITA  
SVINCOLO CALTANISSETTA NORD - SV4  
PLANIMETRIA SCHEMATICA DELLE BARRIERE E RETI DI PROTEZIONE

Codice Unico Progetto (CUP) : F91B0900070001			
Codice Elaborato:			
PA12_09 - E 0 5 8 S I 2 0 4 S V 0 4 J P 7 0 0 6 B			
F			Scala: 1:1000
E			
D			
C			
B	10 ottobre 2011	RE Istruttoria prot. CDG-0141142-P del 19/10/11	S.TERRENO R. CAPOCCHI M. LITI P. PAGLINI
A	4 aprile 2011	EMI "IONE"	S.TERRENO A.TURSO M. LITI P. PAGLINI
REV.	DATA	DESCRIZIONE	REDATTO VERIFICATO APPROVATO AUTORIZZATO




