


CONFINI DI COMUNI E PROVINCE		CALTANISSETTA				CALTANISSETTA			
LIVELLETTE	DIFF. DI QUOTA DISTANZA PENDENZA	h = 1,207 L = 22,382 i = 0,05394	h = 2,894 L = 57,425 i = 0,05040	h = 6,043 L = 87,696 i = 0,06891	h = 0,632 L = 29,910 i = 0,02112	h = 0,509 L = 17,073 i = 0,02960			

RAMPA 3

R	2000,000
T	3,534
Fr	-0,003
Pr	0+022,382
Ql	486,164

R	800,000
T	7,378
Fr	0,034
Pr	0+079,808
Ql	489,058

R	1000,000
T	23,850
Fr	-0,284
Pr	0+167,504
Ql	495,101

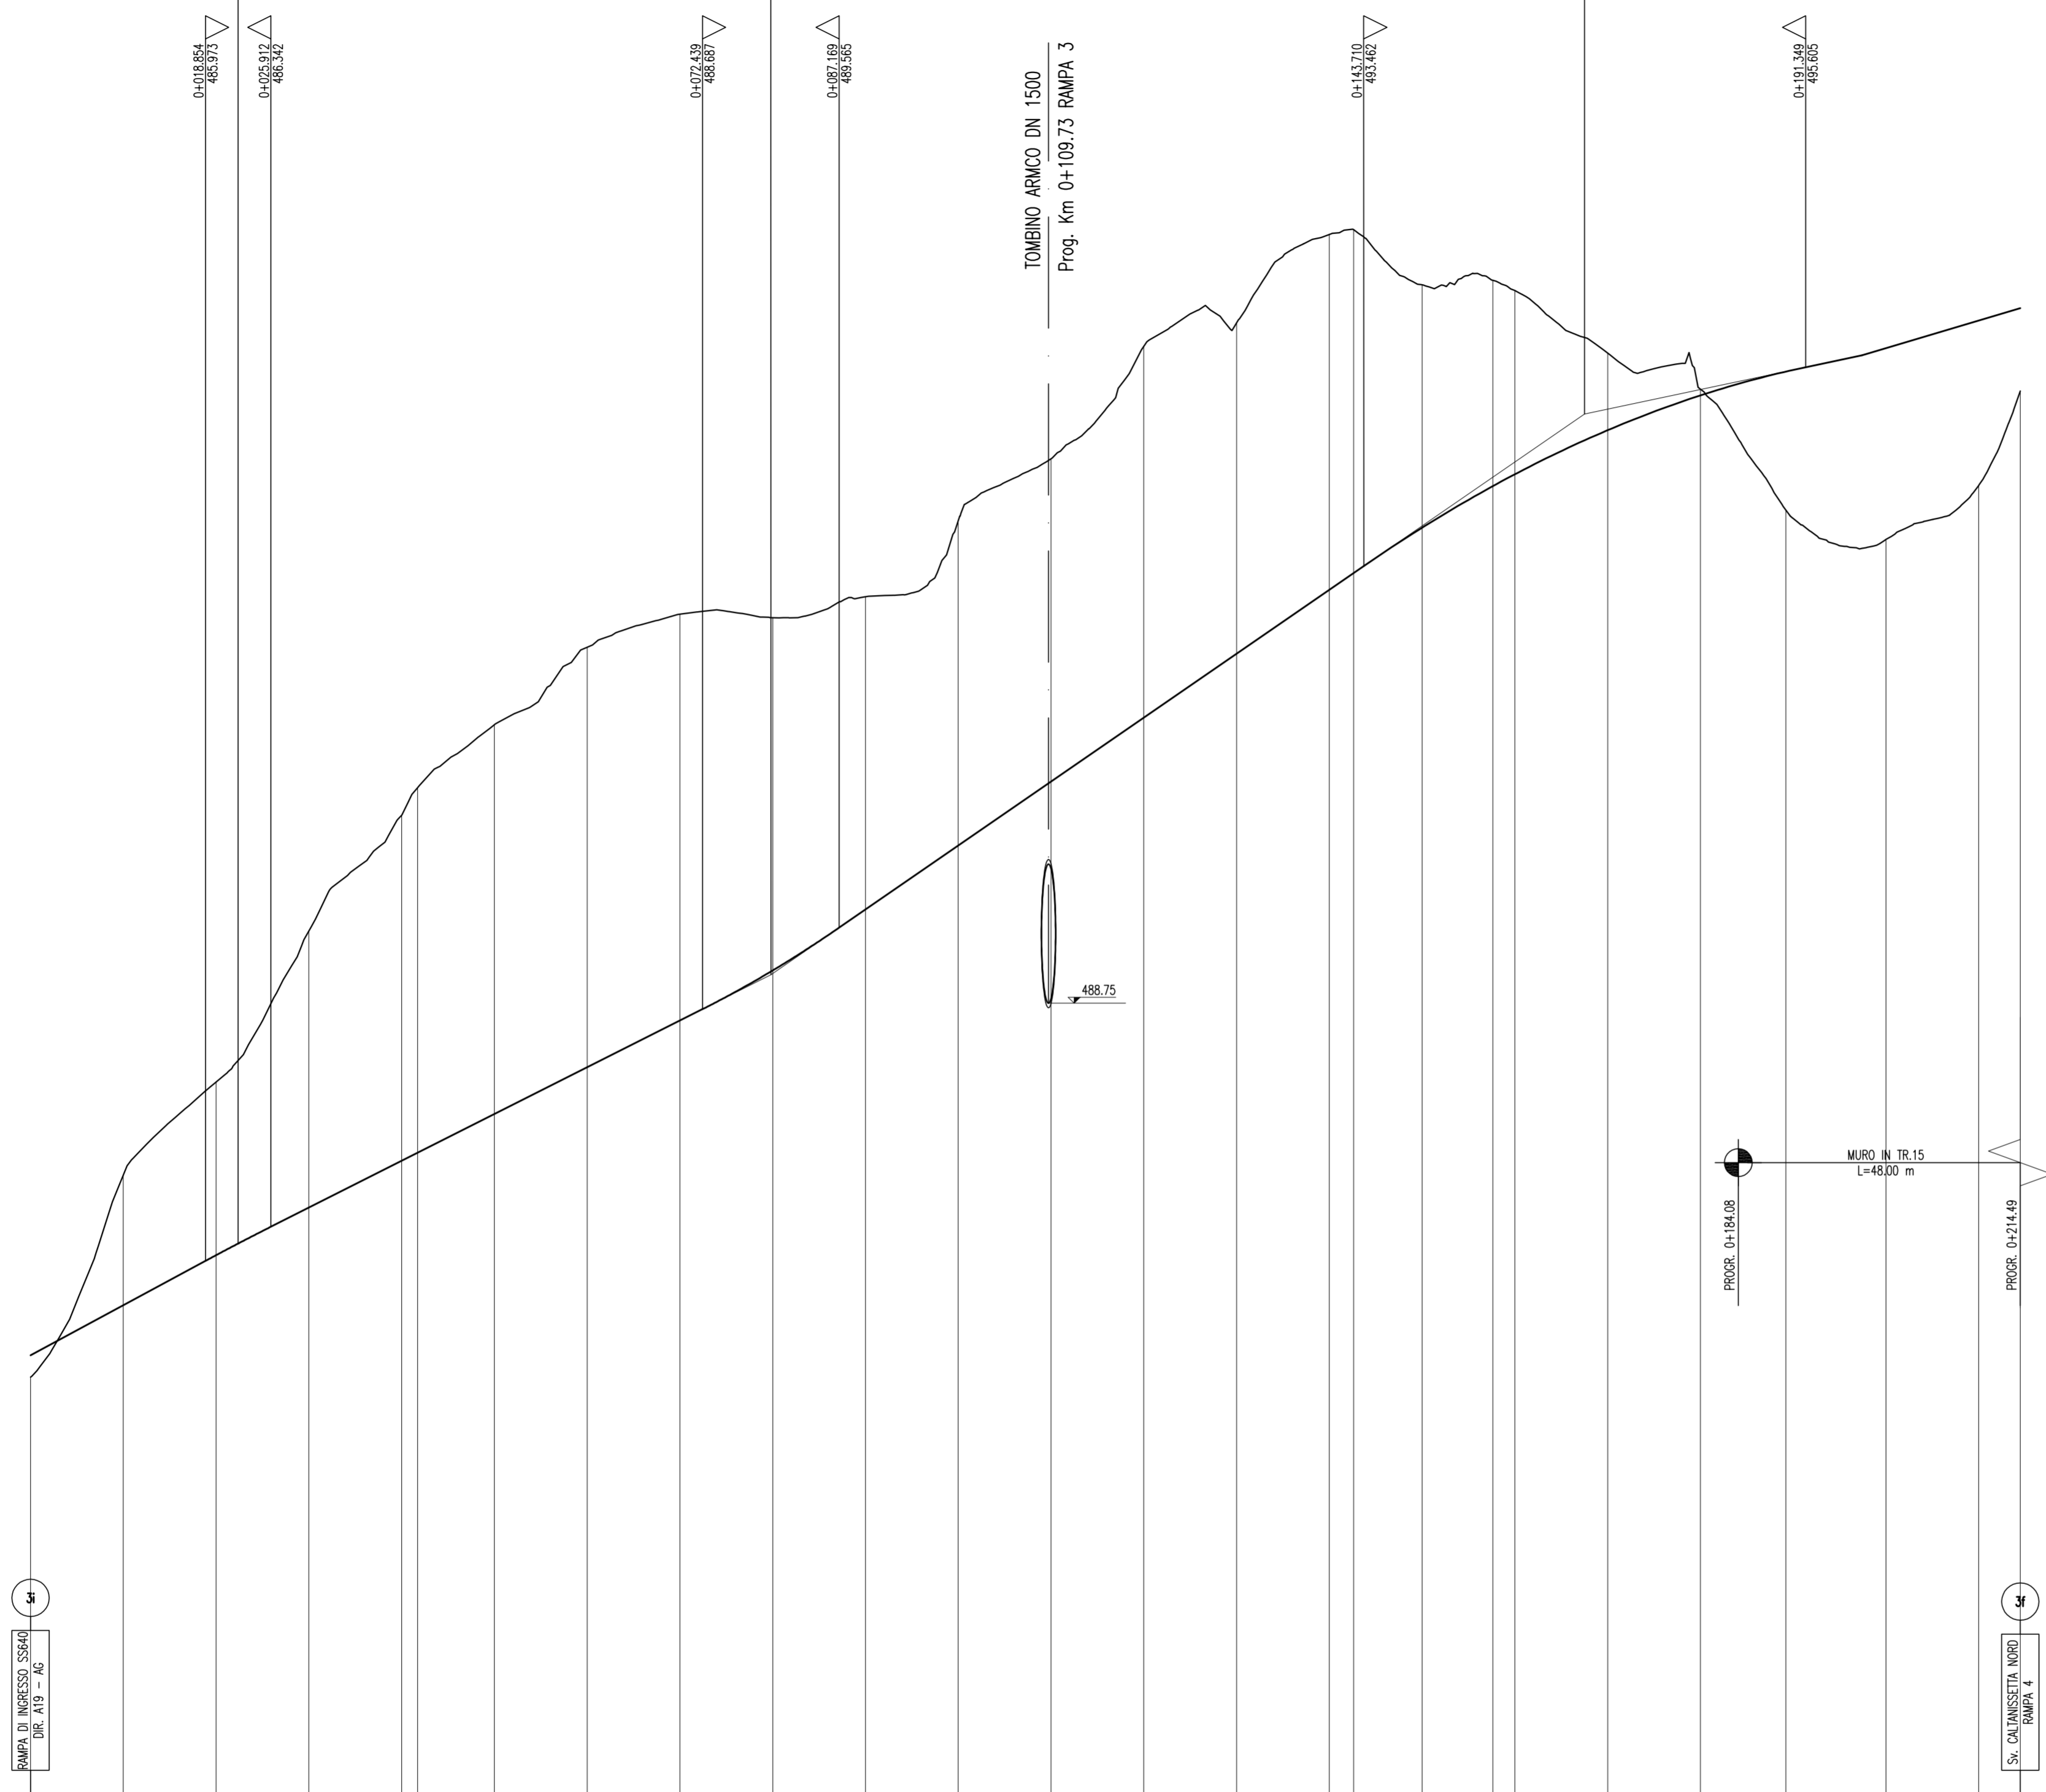

SCALA QUOTE 1:50  
SCALA DISTANZE 1:500

NUMERO SEZIONI	44	45	46	47	48	49	50	51	52	53	54	55	56	57	58	59	60	61	62	63	64	65	66	67	68	69		
QUOTE PROGETTO	-484,721	-484,956	-485,496	-486,035	-487,052	-487,138	-487,556	-488,060	-488,564	-489,104	-489,700	-490,449	-491,139	-491,828	-492,556	-493,206	-493,386	-494,451	-494,976	-495,323	-495,557	-495,810	-496,108	-496,242	-496,349			
QUOTE TERRENO	-484,721	-484,898	-485,901	-486,929	-487,776	-487,138	-487,556	-488,286	-488,964	-489,700	-490,449	-491,208	-491,994	-492,808	-493,651	-494,523	-494,451	-495,798	-496,926	-497,832	-498,508	-499,005	-499,378	-499,631	-499,749			
DIFFERENZA QUOTE	0,235	-1,402	-1,886	-2,981	-3,724	-3,955	-4,196	-4,526	-4,379	-3,803	-3,371	-3,502	-3,479	-4,005	-3,431	-3,824	-3,701	-1,980	-0,832	-0,033	1,462	2,062	1,777	0,893				
DISTANZE PARZIALI	10,00	10,00	10,00	10,00	7,71	8,29	10,00	10,00	10,00	10,00	10,00	10,00	10,00	10,00	10,00	2,61	7,39	7,62	2,38	10,00	10,00	9,21	10,79	10,00	4,49			
DISTANZE PROGRESSIVE	0+000,00	0+010,00	0+020,00	0+030,00	0+040,00	0+047,71	0+056,00	0+066,00	0+076,00	0+086,00	0+096,00	0+106,00	0+116,00	0+126,00	0+136,00	0+141,40	0+148,79	0+156,41	0+163,80	0+171,42	0+179,04	0+188,25	0+197,54	0+208,33	0+214,49			
ANDAMENTO PLANIMETRICO	A= 233,652 Sv= 41,714 Icu= -1,0146 Dv= 0,005 A= 77,806 Sv= 100,896 Icu= -53,5271 Dv= 6,894 Sv= 15,012 Icu= 15,9285 Dv= 0,000 A= 43,537 Sv= 31,591 Icu= 16,7596 Dv= 0,691 A= 43,537 Sv= 25,273 Icu= 10,7262 Dv= 0,354																											
ANDAMENTO CIGLI	SX 4,55%	DX -4,55%	DX -4,55%	DX -4,55%	DX -4,55%	DX -4,55%	DX -4,55%	DX -4,55%	DX -4,55%	DX -4,55%	DX -4,55%	DX -4,55%	DX -4,55%	DX -4,55%	DX -4,55%	DX -4,55%	DX -4,55%	DX -4,55%	DX -4,55%	DX -4,55%	DX -4,55%	DX -4,55%	DX -4,55%	DX -4,55%	DX -4,55%	DX -4,55%		
ETIMETRICHE	0	1	2	3	4	5	6	7	8	9	10	11	12	13	14	15	16	17	18	19	20	21	22	23	24	25		

PA 12/09  
CORRIDOIO PLURIMODALE TIRRENICO - NORD EUROPA  
ITINERARIO AGRIGENTO - CALTANISSETTA - A19  
S.S. N° 640 "DI PORTO EMPEDOCLE"  
AMMODERNAMENTO E ADEGUAMENTO ALLA CAT. B DEL D.M. 5.11.2001  
Dal km 44+000 allo svincolo con l'A19

**PROGETTO ESECUTIVO**

Contraente Generale:

INTERSEZIONI E SVINCOLI - VIABILITA' INTERFERITA  
SVINCOLO CALTANISSETTA NORD - SV4

**PROFILO LONGITUDINALE RAMPA 3**

Codice Unico Progetto (CUP) : F91B0900070001  
Codice Elaborato: PA12\_09 - E 0 5 8 S I 2 0 4 S V 0 4 Z F X 0 0 9 B Scale: 1:500:50

F						
E						
D						
C						
B	Ottobre 2011	Rif. Istruttoria prot. CDG-0141142-P del 19/10/11	S.TERRENO	R.CAPOCCHI	M. LITI	P. PAGLINI
A	Aprile 2011	EMISSIONE	S.TERRENO	A.TURSO	M. LITI	P. PAGLINI
REV.	DATA	DESCRIZIONE	REDATTO	VERIFICATO	APPROVATO	AUTORIZZATO

Responsabile del procedimento: Ing. MAURIZIO

Il Progettista:

Il Consulente:

Il Coordinatore per la sicurezza:

Il Direttore dei lavori: