



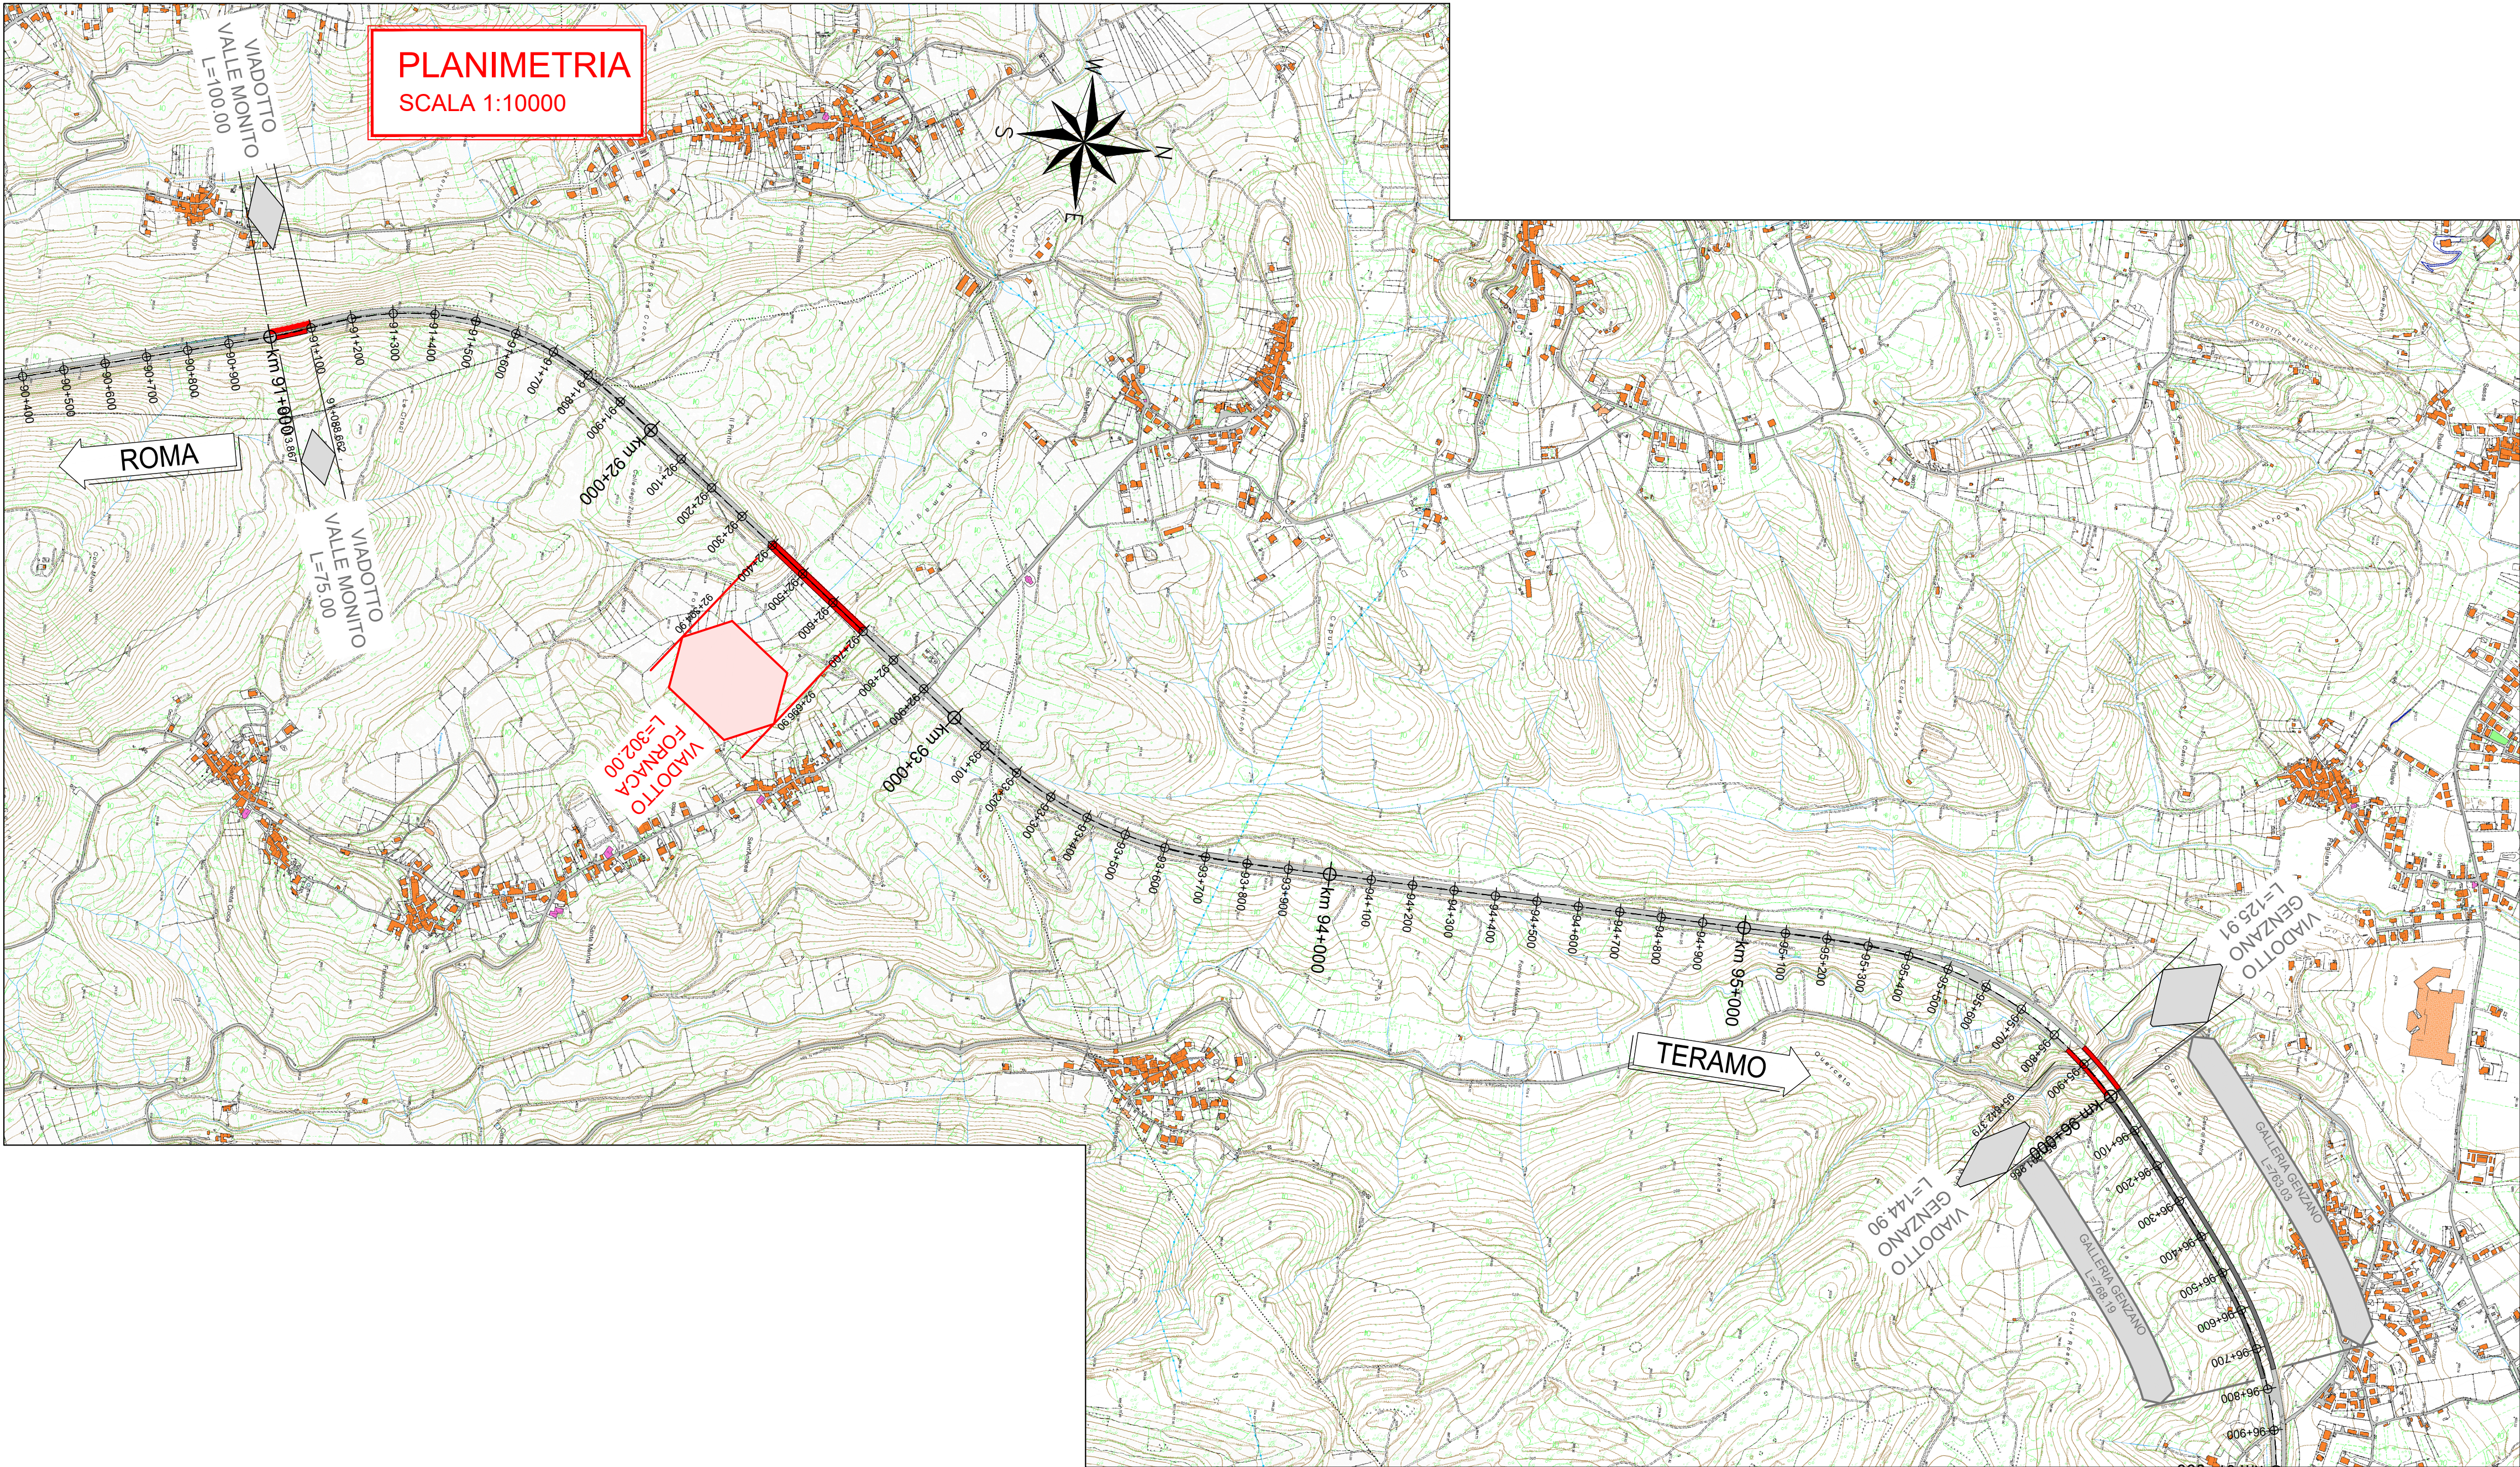

KEY PLAN

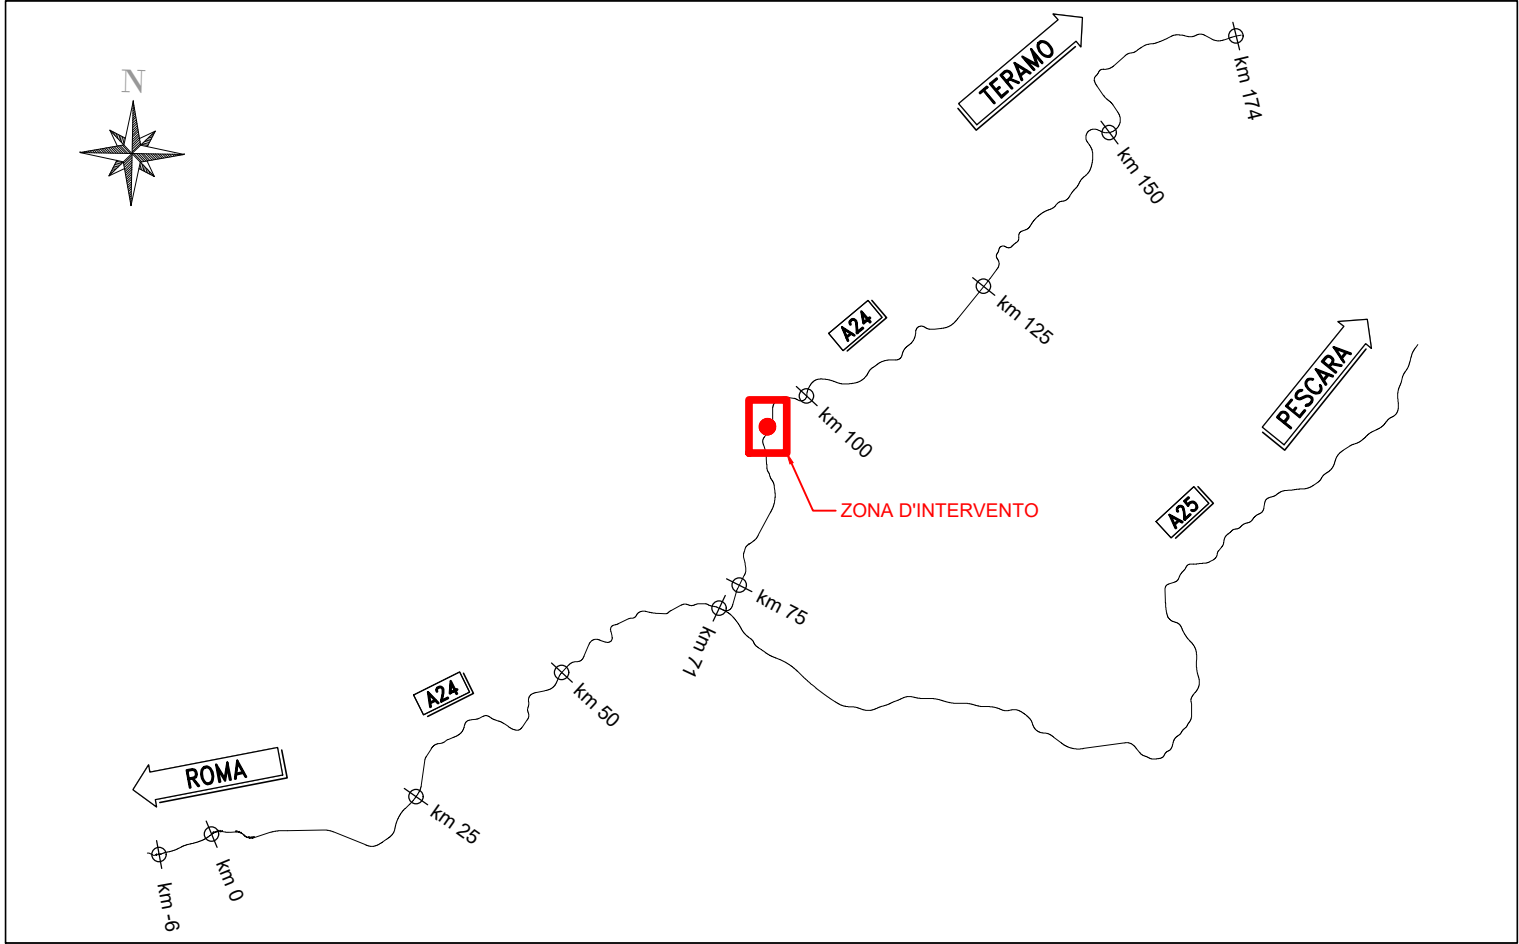

AUTOSTRADE A24/A25
ROMA - L'AQUILA - TERAMO
TRATTA TORNIMPARTE - L'AQUILA OVEST



**INTERVENTI DI ADEGUAMENTO E
AI SENSI DELLA LEGGE 228/2012
ART.1 COMMA 183**

INTERVENTI DI ADEGUAMENTO ALLA NORMA NTC 2018
VIADOTTO FORNACA

PROGETTO ESECUTIVO DI VARIANTE

PARTE GENERALE

INQUADRAMENTO
INQUADRAMENTO PLANIMETRICO GENERALE DEL PROGETTO

COMMESSA	FASE	MACRO OPERA	AMBITO/OPERA	DISCIPLINA	TIPO	PROGR.	REV.	SCALA
25000	E	A24	V1074	GEN	PL	001	B	1:10000
Rev.	Data	Descrizione				Redatto	Verificato	Approvato
A	Agosto 2020	Emissione				Campi	Rubino	Sacco
B	Ottobre 2020	Revisione				Campi	Rubino	Sacco

GRUPPO DI PROGETTAZIONE:		IL RESPONSABILE INTEGRAZIONE PRESTAZIONI SPECIALISTICHE	IL RESPONSABILE DEL PROCEDIMENTO:
OP. STRUTTURALI: Ing. Giulio Rombelli (Ord. Ing. Ravenna n.1347)		Ing. Walter Sacco	VISTO
OP. GEOTECNICHE: Ing. Luca Cosciotti (Ord. Ing. Roma n.A22355)		Ord. Ing. Salerno n. 2083/A	Del. Ing. Torino, Russo
OP. STRADALI: Ing. Francesco Desiderio (Ord. Ing. Chieti n.2273)		IL DIRETTORE TECNICO:	
OP. IDRAULICHE: Ing. Roberto Caudenari (Ord. Ing. Roma n.A23683)		Ing. Fabrizio Besozzi	
GEOLOGIA: Geol. Gino Anibaldi (Ord. Geo. Lazio n.1941)		Ordine degli Ingegneri di Roma n. 15388	
SICUREZZA (CSP): Ing. Riccardo Del Re (Ord. Ing. Chieti n.1799)			
COMPUTI: Geom. Stefano Ferrari			
CONSULENTE SPECIALISTICO:			