



PIANTA FONDAZIONI e PROFILO LONGITUDINALE - VN 100 _ PROGETTO ESECUTIVO DI VARIANTE
Scala 1:400

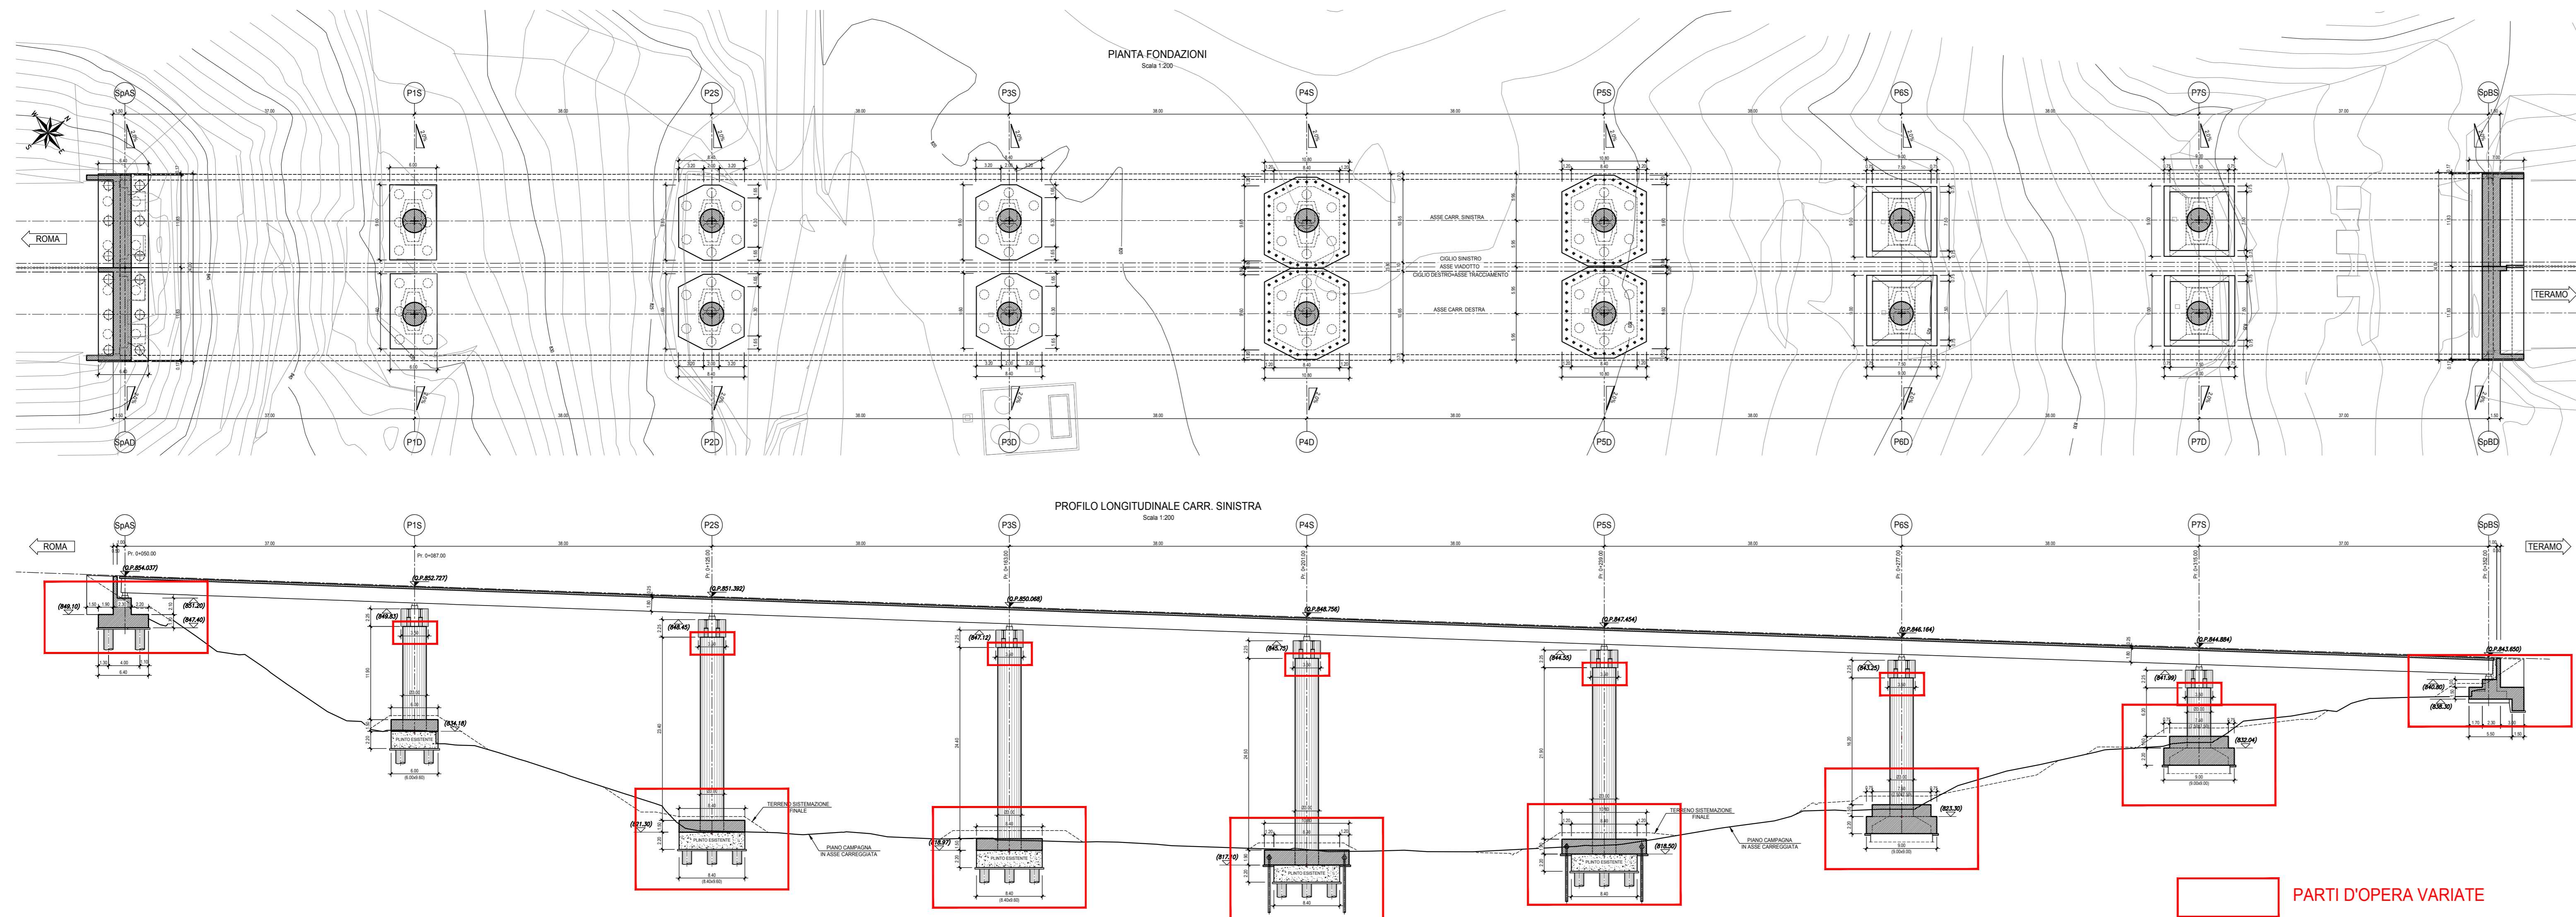


PARTI D'OPERA VARIATE


SEZIONE TRASVERSALE TIPO - VN 100 _ PROGETTO ESECUTIVO DI VARIANTE
Scala 1:100

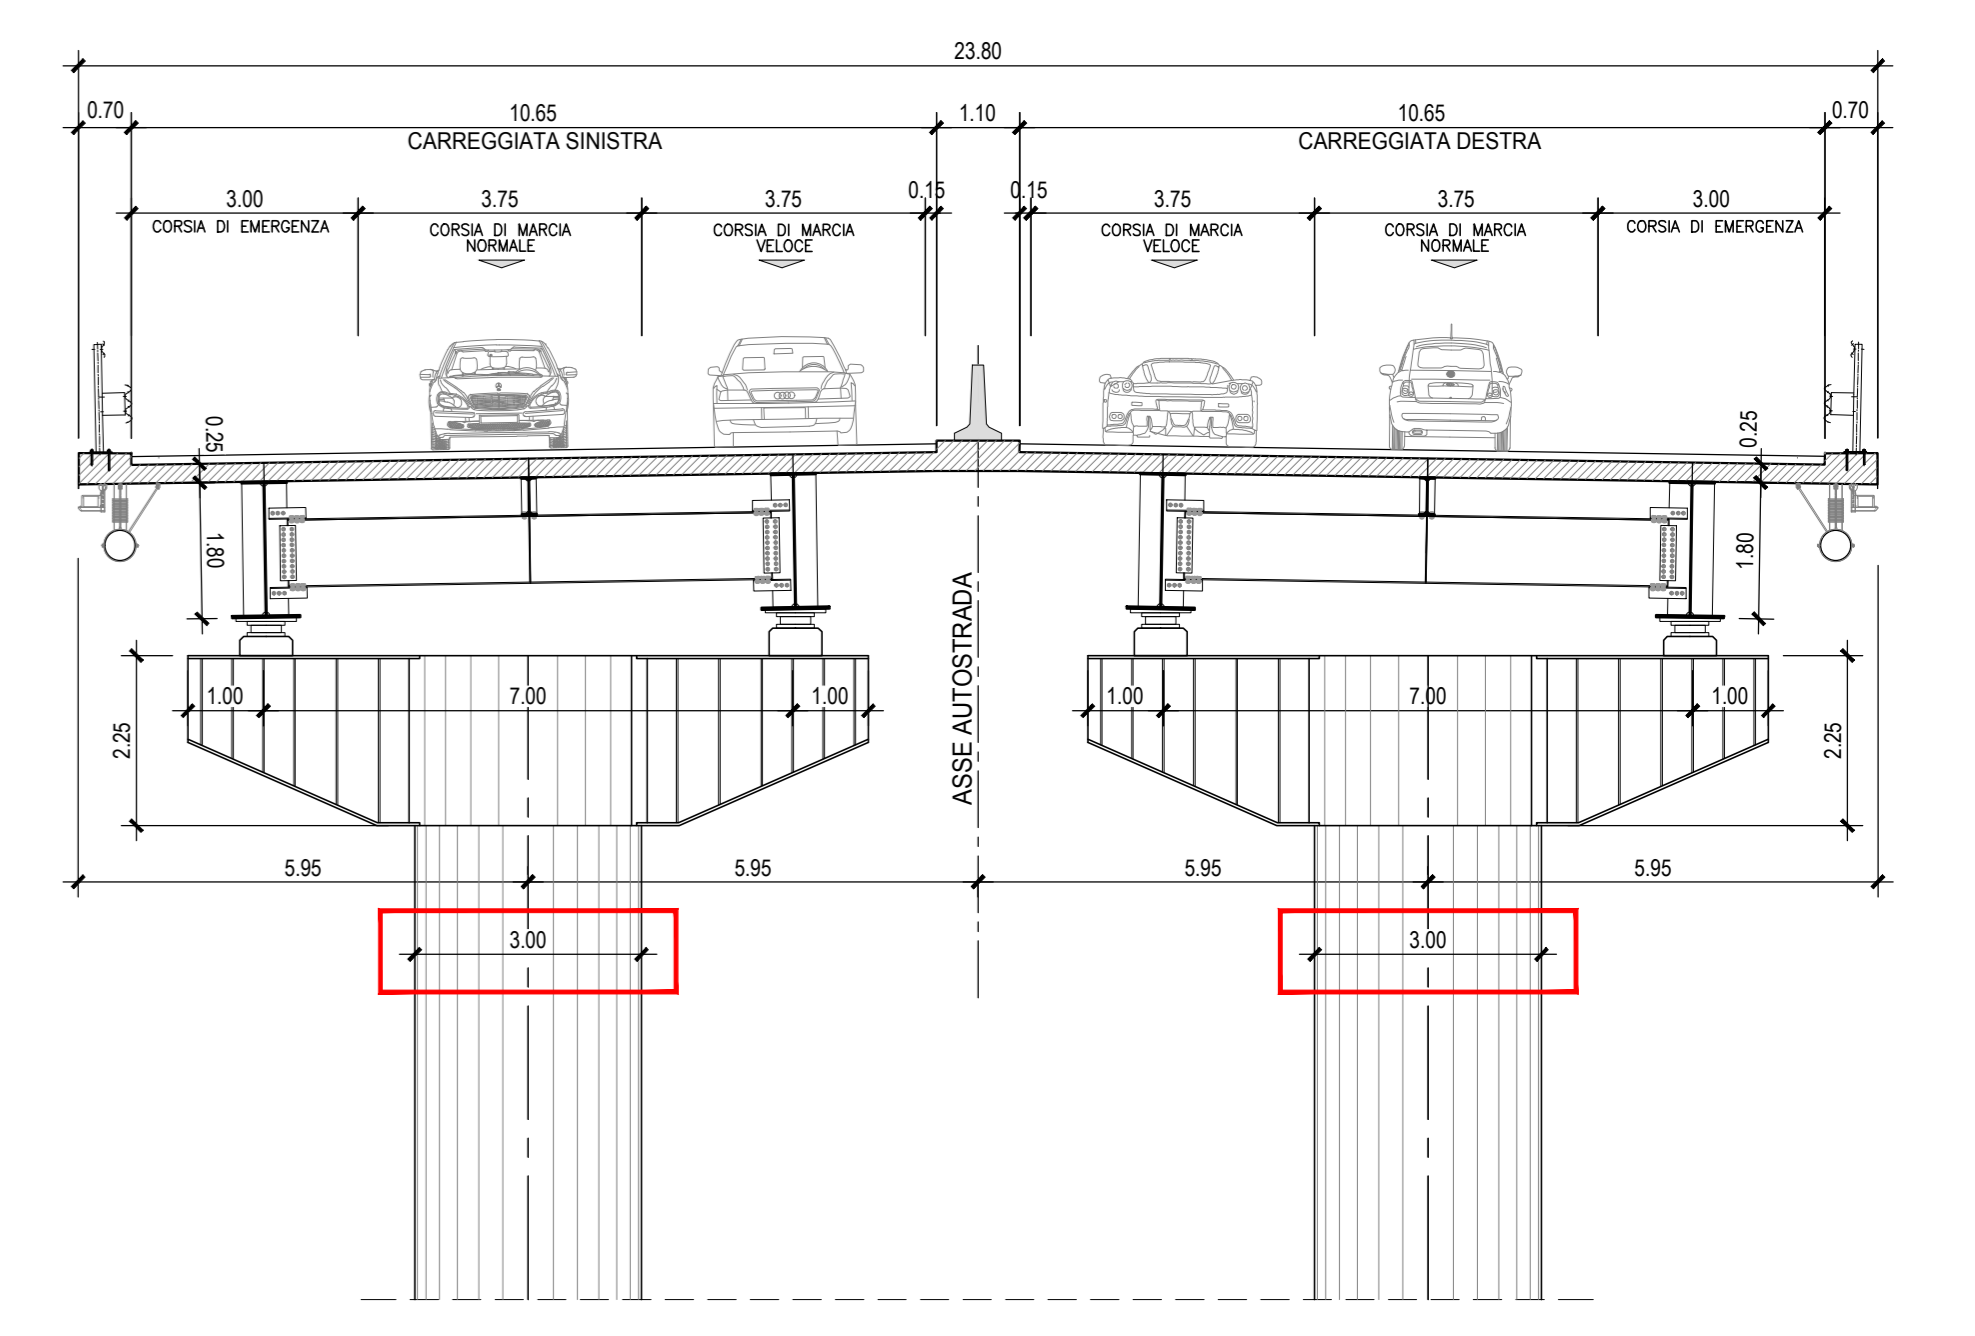

SEZIONE TRASVERSALE TIPO - VN50 _ PROGETTO APPROVATO
Scala 1:100

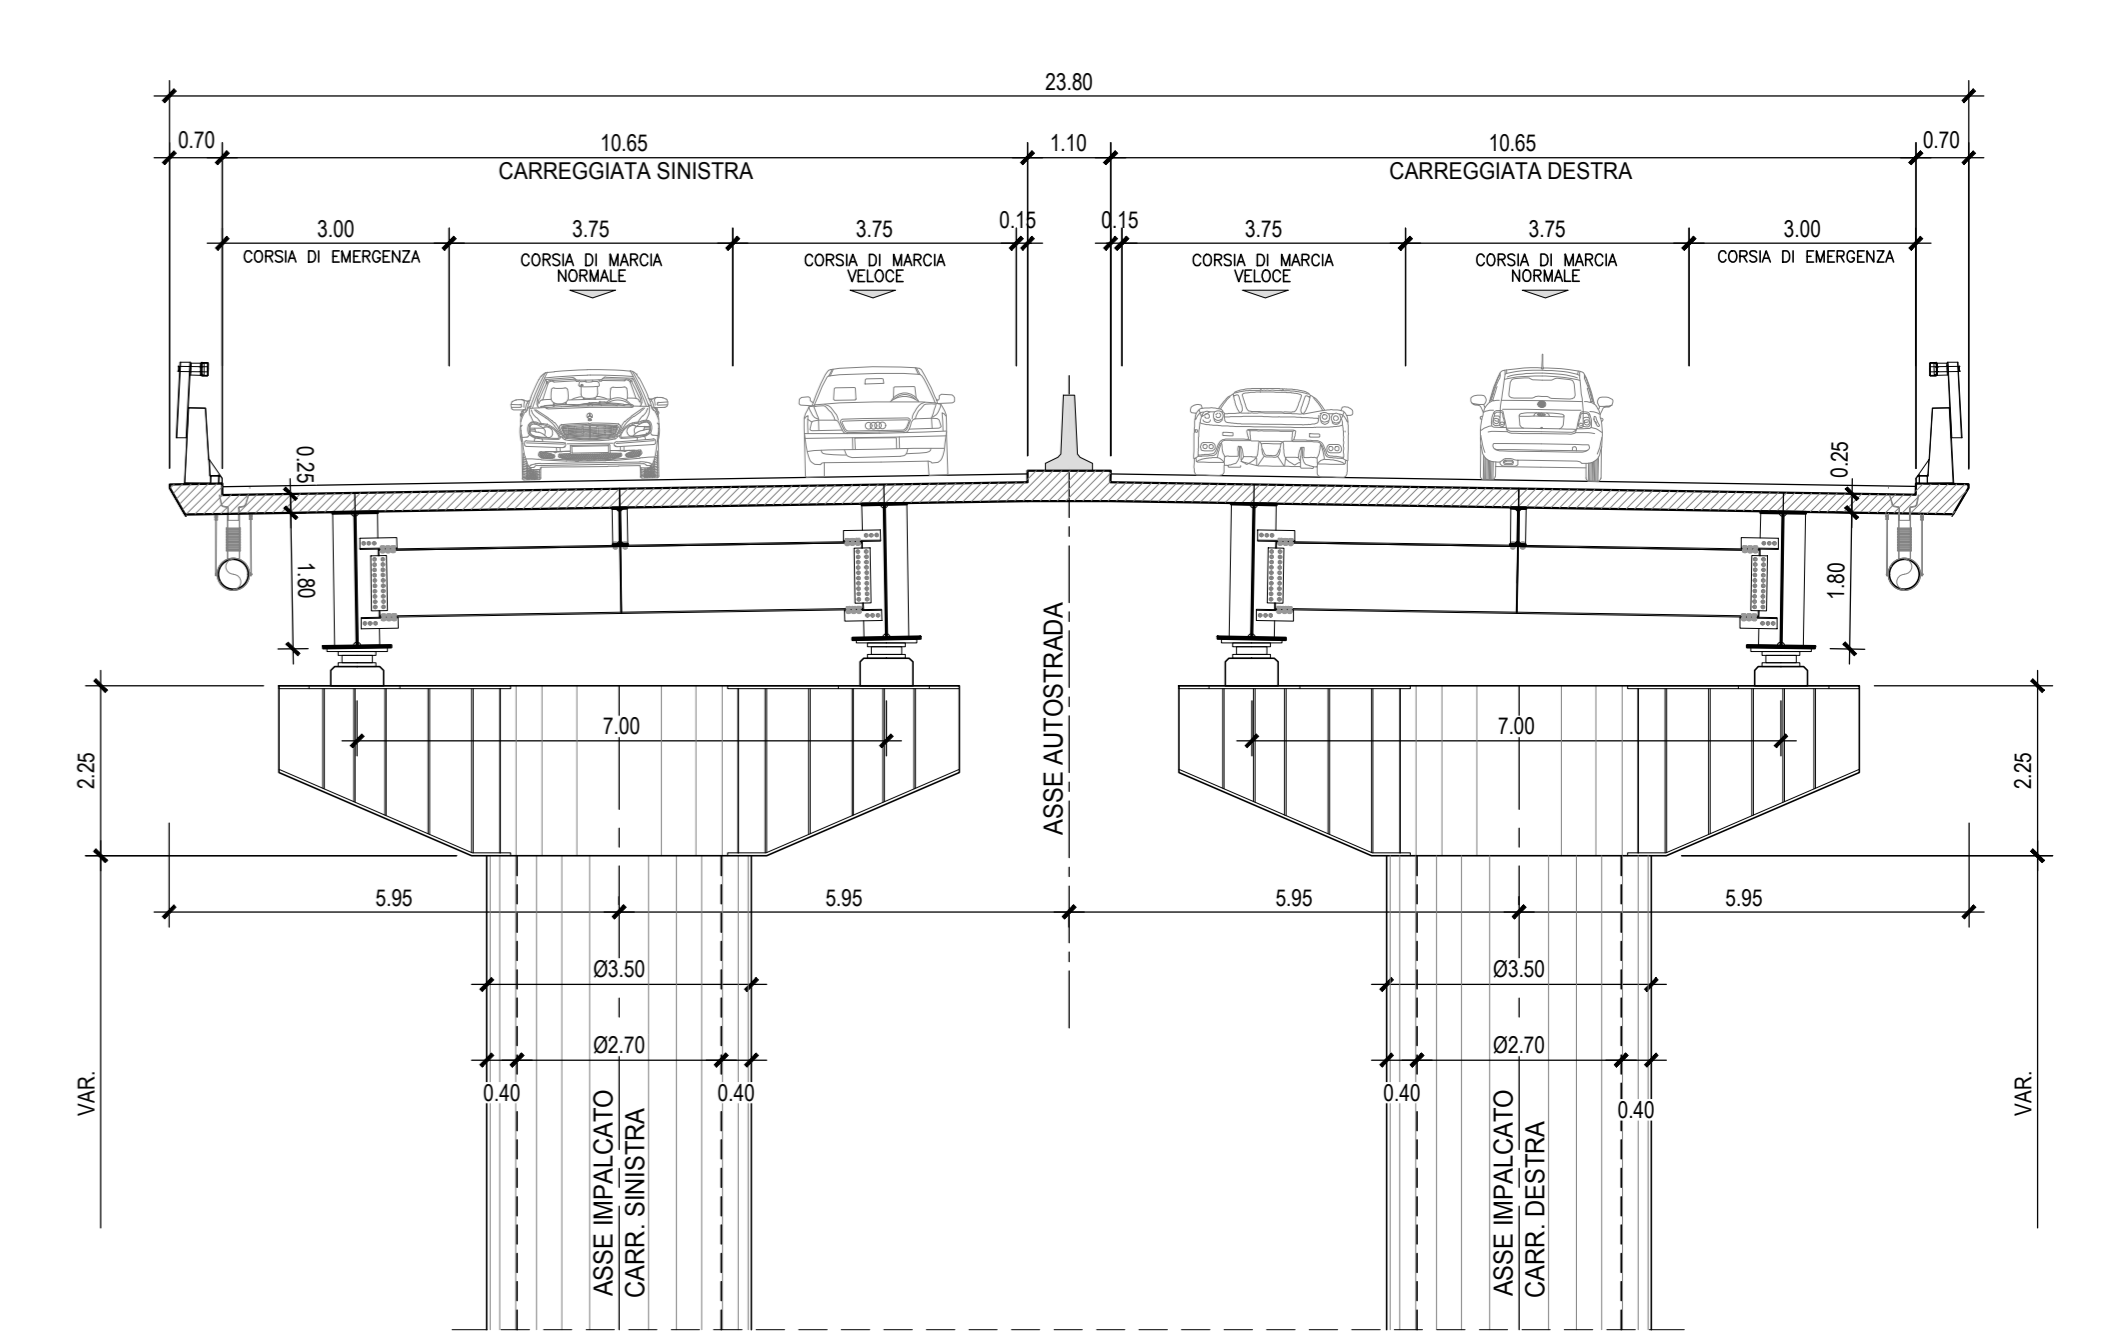

PIANTA FONDAZIONI e PROFILO LONGITUDINALE - VN 50 _ PROGETTO APPROVATO
Scala 1:400

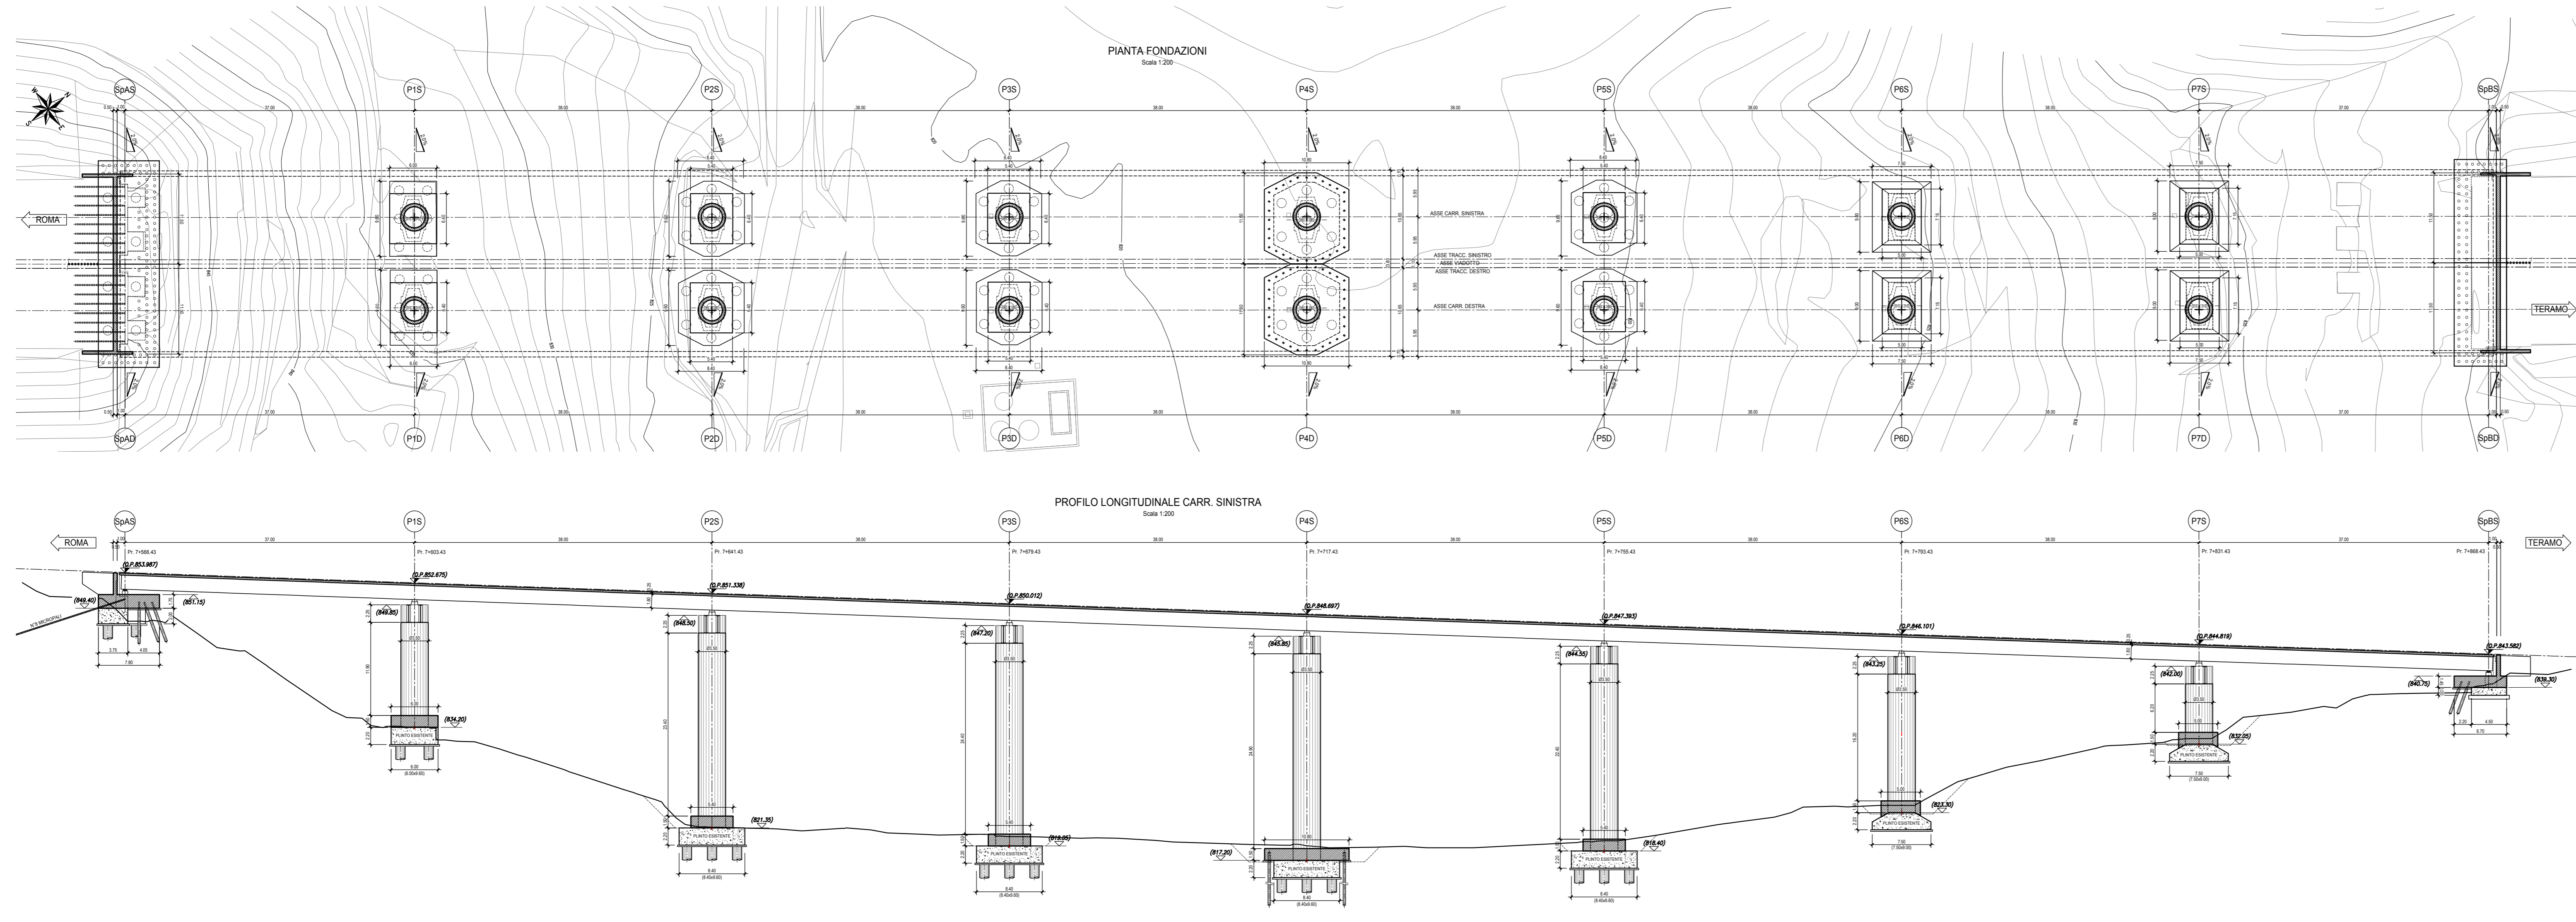



**strada dei
PARCHI** spa
ASL autostrade A25

**AUTOSTRADE A24/A25
ROMA - L'AQUILA - TERAMO
TRATTA TORNIMPARTE - L'AQUILA OVEST**

**INTERVENTI DI ADEGUAMENTO E
AI SENSI DELLA LEGGE 228/2012
ART.1 COMMA 183**

INTERVENTI DI ADEGUAMENTO ALLA NORMA NTC 2018
VIADOTTO FORNACA

PROGETTO ESECUTIVO DI VARIANTE

DOCUMENTAZIONE INTEGRATIVA PER ENTI

CONFRONTO TRA LE PARTI DI OPERA VARIATE CON VN 100, RISPETTO ALLA VN 50
PLANIMETRIA, PROFILO LONGITUDINALE E SEZIONE TIPO

COMMESSA	FASE	MACRO OPERA	AMBITO/OPERA	DISCIPLINA	TIPO	PROGR.	REV.	SCALA
25000	E	A24	V1074	D1E	D1	001	A	Varie

Rev.	Data	Descrizione	Redatto	Verificato	Approvato
A	11.03.2021	Emissione	Ricci M.	-	Sacco

GRUPPO DI PROGETTAZIONE:

Infra Engineering

OP. STRUTTURALE: Ing. Giulio Rombelli (Ord. Ing. Ravenna n.1347)

OP. GEOTECNICHE: Ing. Luca Costantini (Ord. Ing. Roma n.42325)

OP. STRADALI: Ing. Francesco Deandrea (Ord. Ing. Chieti n.2372)

OP. IDRAULICHE: Ing. Roberto Guadagni (Ord. Ing. Roma n.42363)

GEOLOGIA (OSP): Gen. Gino Anselmi (Ord. Gen. Lazio n.1941)

COMPUTI: Ing. Riccardo Dal Re (Ord. Ing. Chieti n.1799)

CONSULENTE SPECIALISTICO: Geom. Stefano Ferrari

IL RESPONSABILE INTERAZIONE PRESTAZIONE SPECIFICAZIONE

Ing. Marco Sacco
C.P. n. 2082/A

[Signature]

IL RESPONSABILE DEL PROCEDIMENTO

Ing. Riccardo Dal Re
C.P. n. 2082/A

[Signature]