


CONFINI DI COMUNI E PROVINCE		CALTANISSETTA	
LIVELLETTE	DIFF. DI QUOTA DISTANZA Pendenza	h = 0.933 L = 59.350 i = 0.01573	h = -1.460 L = 59.511 i = -0.02454

RAMPA 5

R	1400.000	R	1400.000
T	28.187	T	28.187
Fr	-0.284	Fr	0.284
Pr	0+059.350	Pr	0+118.860
Qt	505.349	Qt	503.889

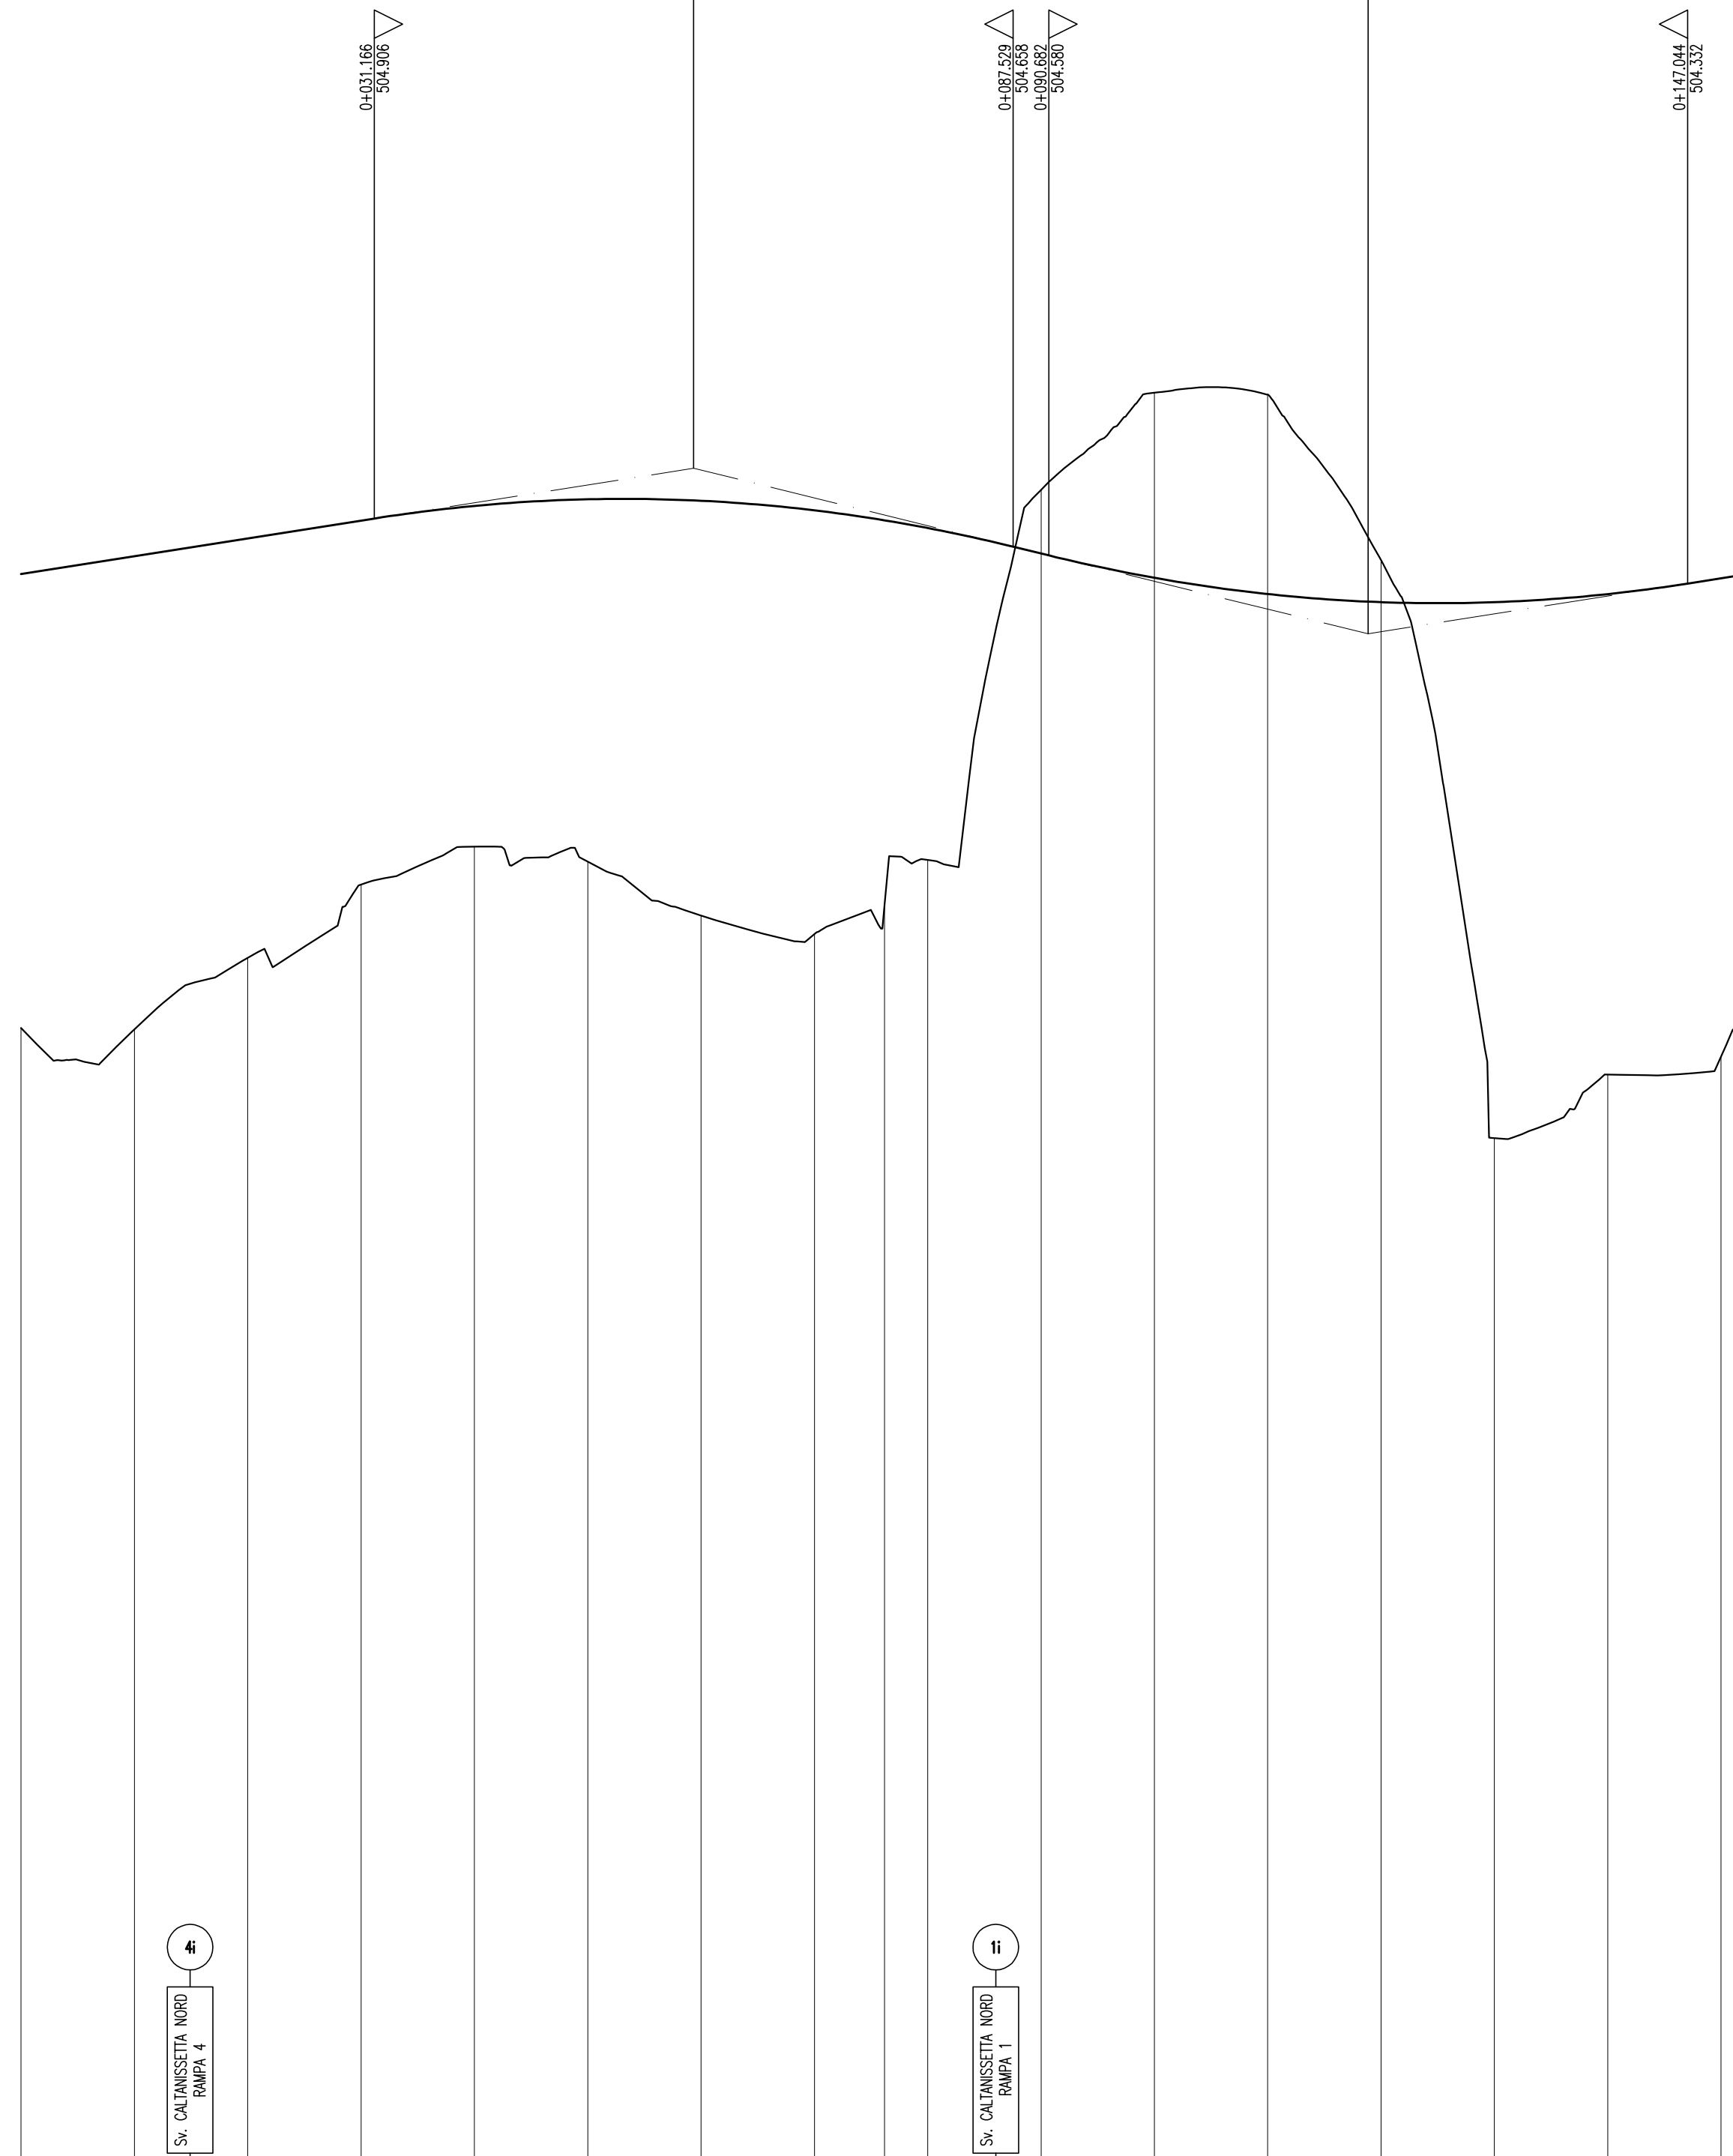

SCALA QUOTE 1:50
SCALA DISTANZE 1:500


QT.RIF. 490.000

ANDAMENTO PLANIMETRICO	1 Sv= 76.184 a=200.0000 R= 24.250										2 Sv= 76.184 a=200.0000 R= 24.250							
ANDAMENTO CIGLI	SX 2.00% DX -2.00%																	
ETOMETRICHE	0																	



PA 12/09
CORRIDOIO PLURIMODALE TIRRENICO - NORD EUROPA
ITINERARIO AGRIGENTO - CALTANISSETTA - A19
S.S. N° 640 "DI PORTO EMPEDOCLE"
AMMODERNAMENTO E ADEGUAMENTO ALLA CAT. B DEL D.M. 5.11.2001
Dal km 44+000 allo svincolo con l'A19

PROGETTO ESECUTIVO

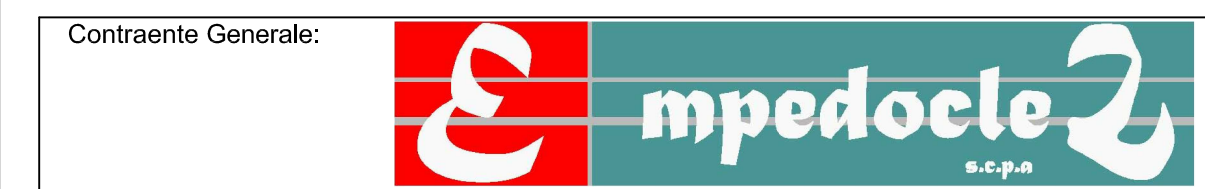

INTERSEZIONI E SVINCOLI - VIABILITA' INTERFERITA
SVINCOLO CALTANISSETTA NORD - SV4
PROFILO LONGITUDINALE RAMPA 5

Codice Unico Progetto (CUP) : F91B09000070001

Codice Elaborato: PA12_09 - E 0 5 8 | S I 2 0 4 | S V 0 4 | Z F X 0 1 2 | A
Scala: 1:500:50

F																			
E																			
D																			
C																			
B																			
A	Aprile 2011	EMISSIONE	S.TERRENO	A.TURSO	M. LITI	P. PAGLINI													
REV.	DATA	DESCRIZIONE	REDDATTO	VERIFICATO	APPROVATO	AUTORIZZATO													

Responsabile del procedimento: Ing. MAURIZIO ARAMINI

Il Progettista: **DR. ING. LUCA MENCHINI** (Ordine degli Ingegneri di Firenze N° 4533)

Il Consulente: **ING. TURSO Adriano** (Ordine Ingegneri Provincia di Siracusa N° 5242)

Il Coordinatore per la sicurezza in fase di progetto: **DR. ING. ALESSANDRO SAIPIO** (Ordine Ingegneri Roma N° 14853)

Il Direttore dei lavori: **DR. ING. PEPPINO MARSIO** (Ordine Ingegneri Roma N° 14447)