
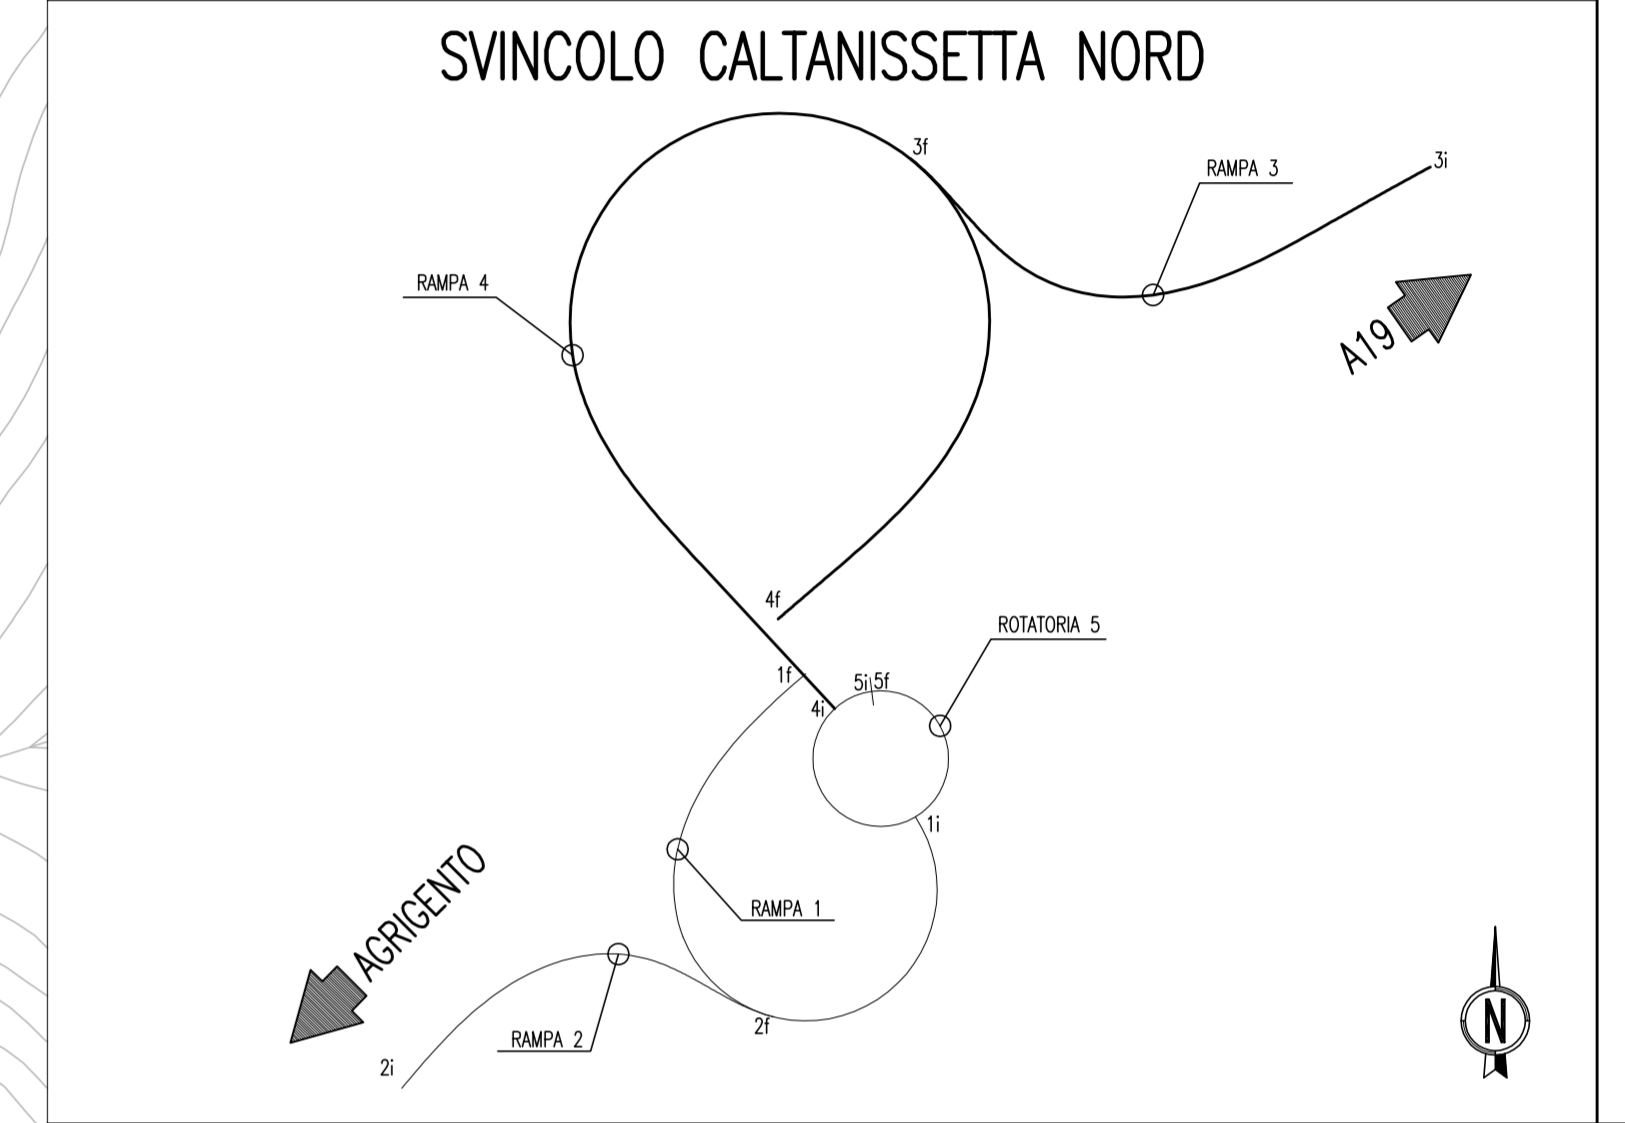
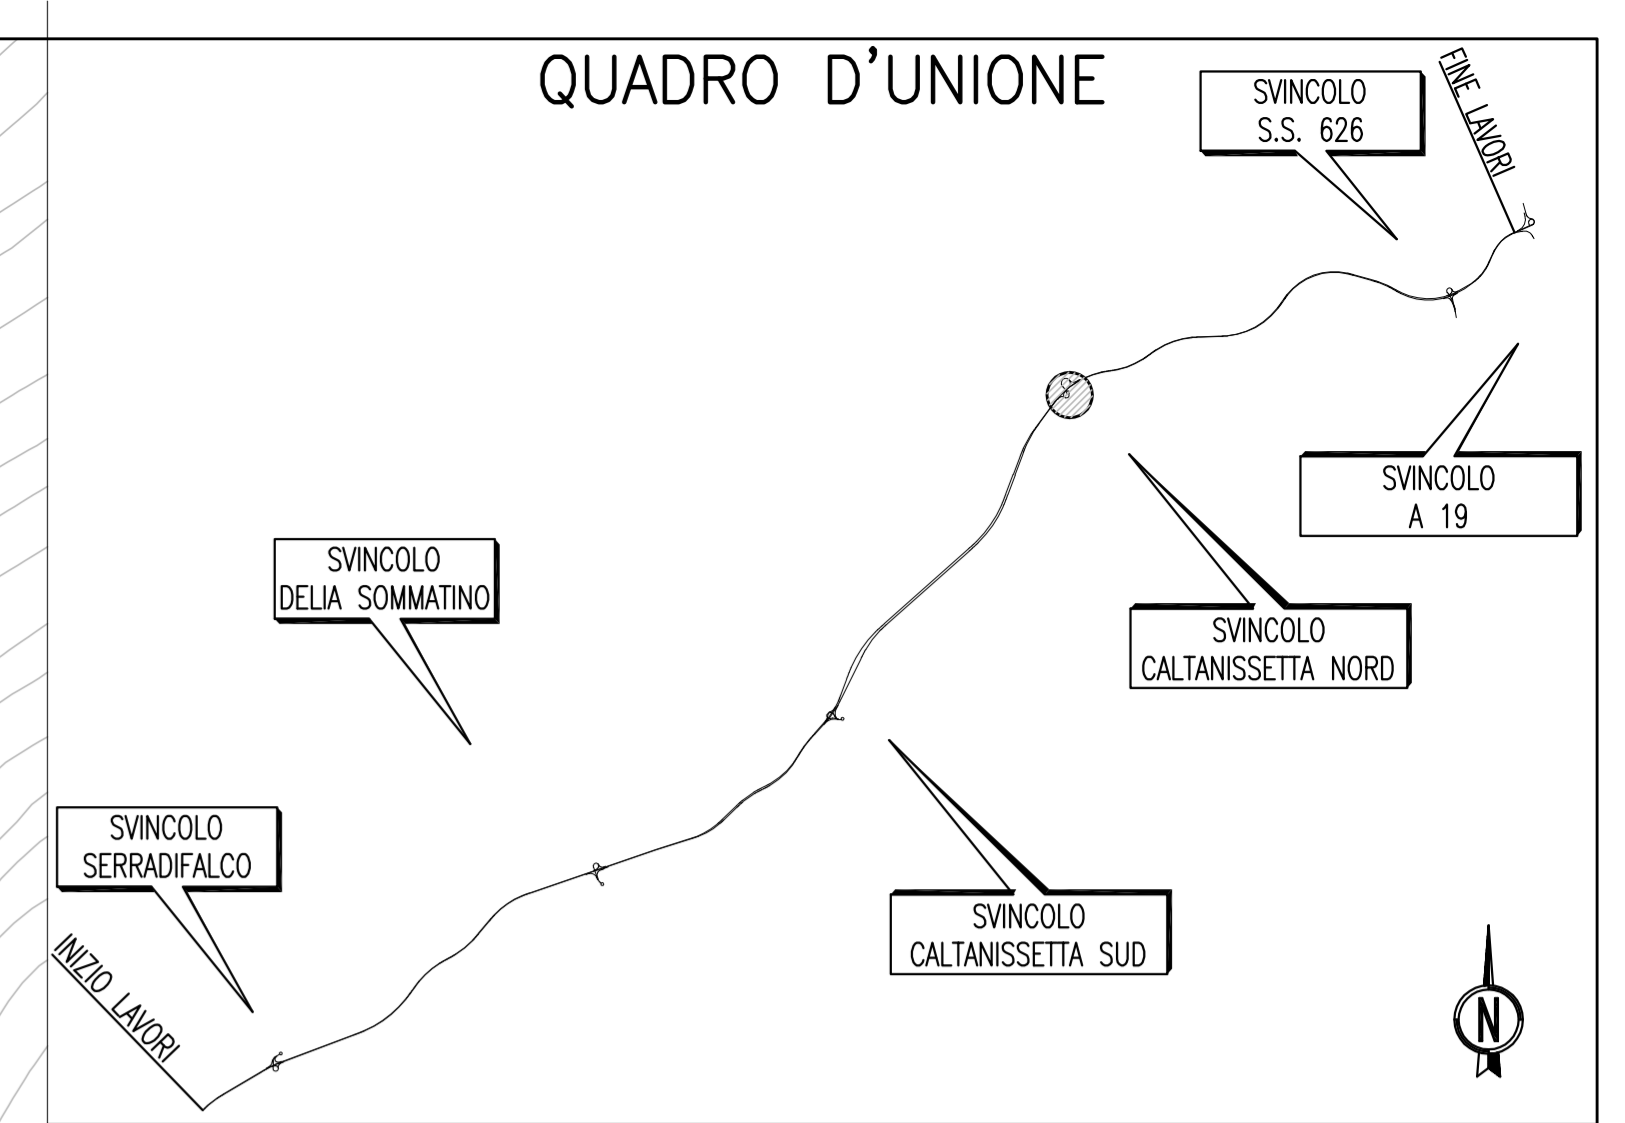


PLANIMETRIA DI PROGETTO  
(SCALA 1 : 500)

QUADRO D'UNIONE

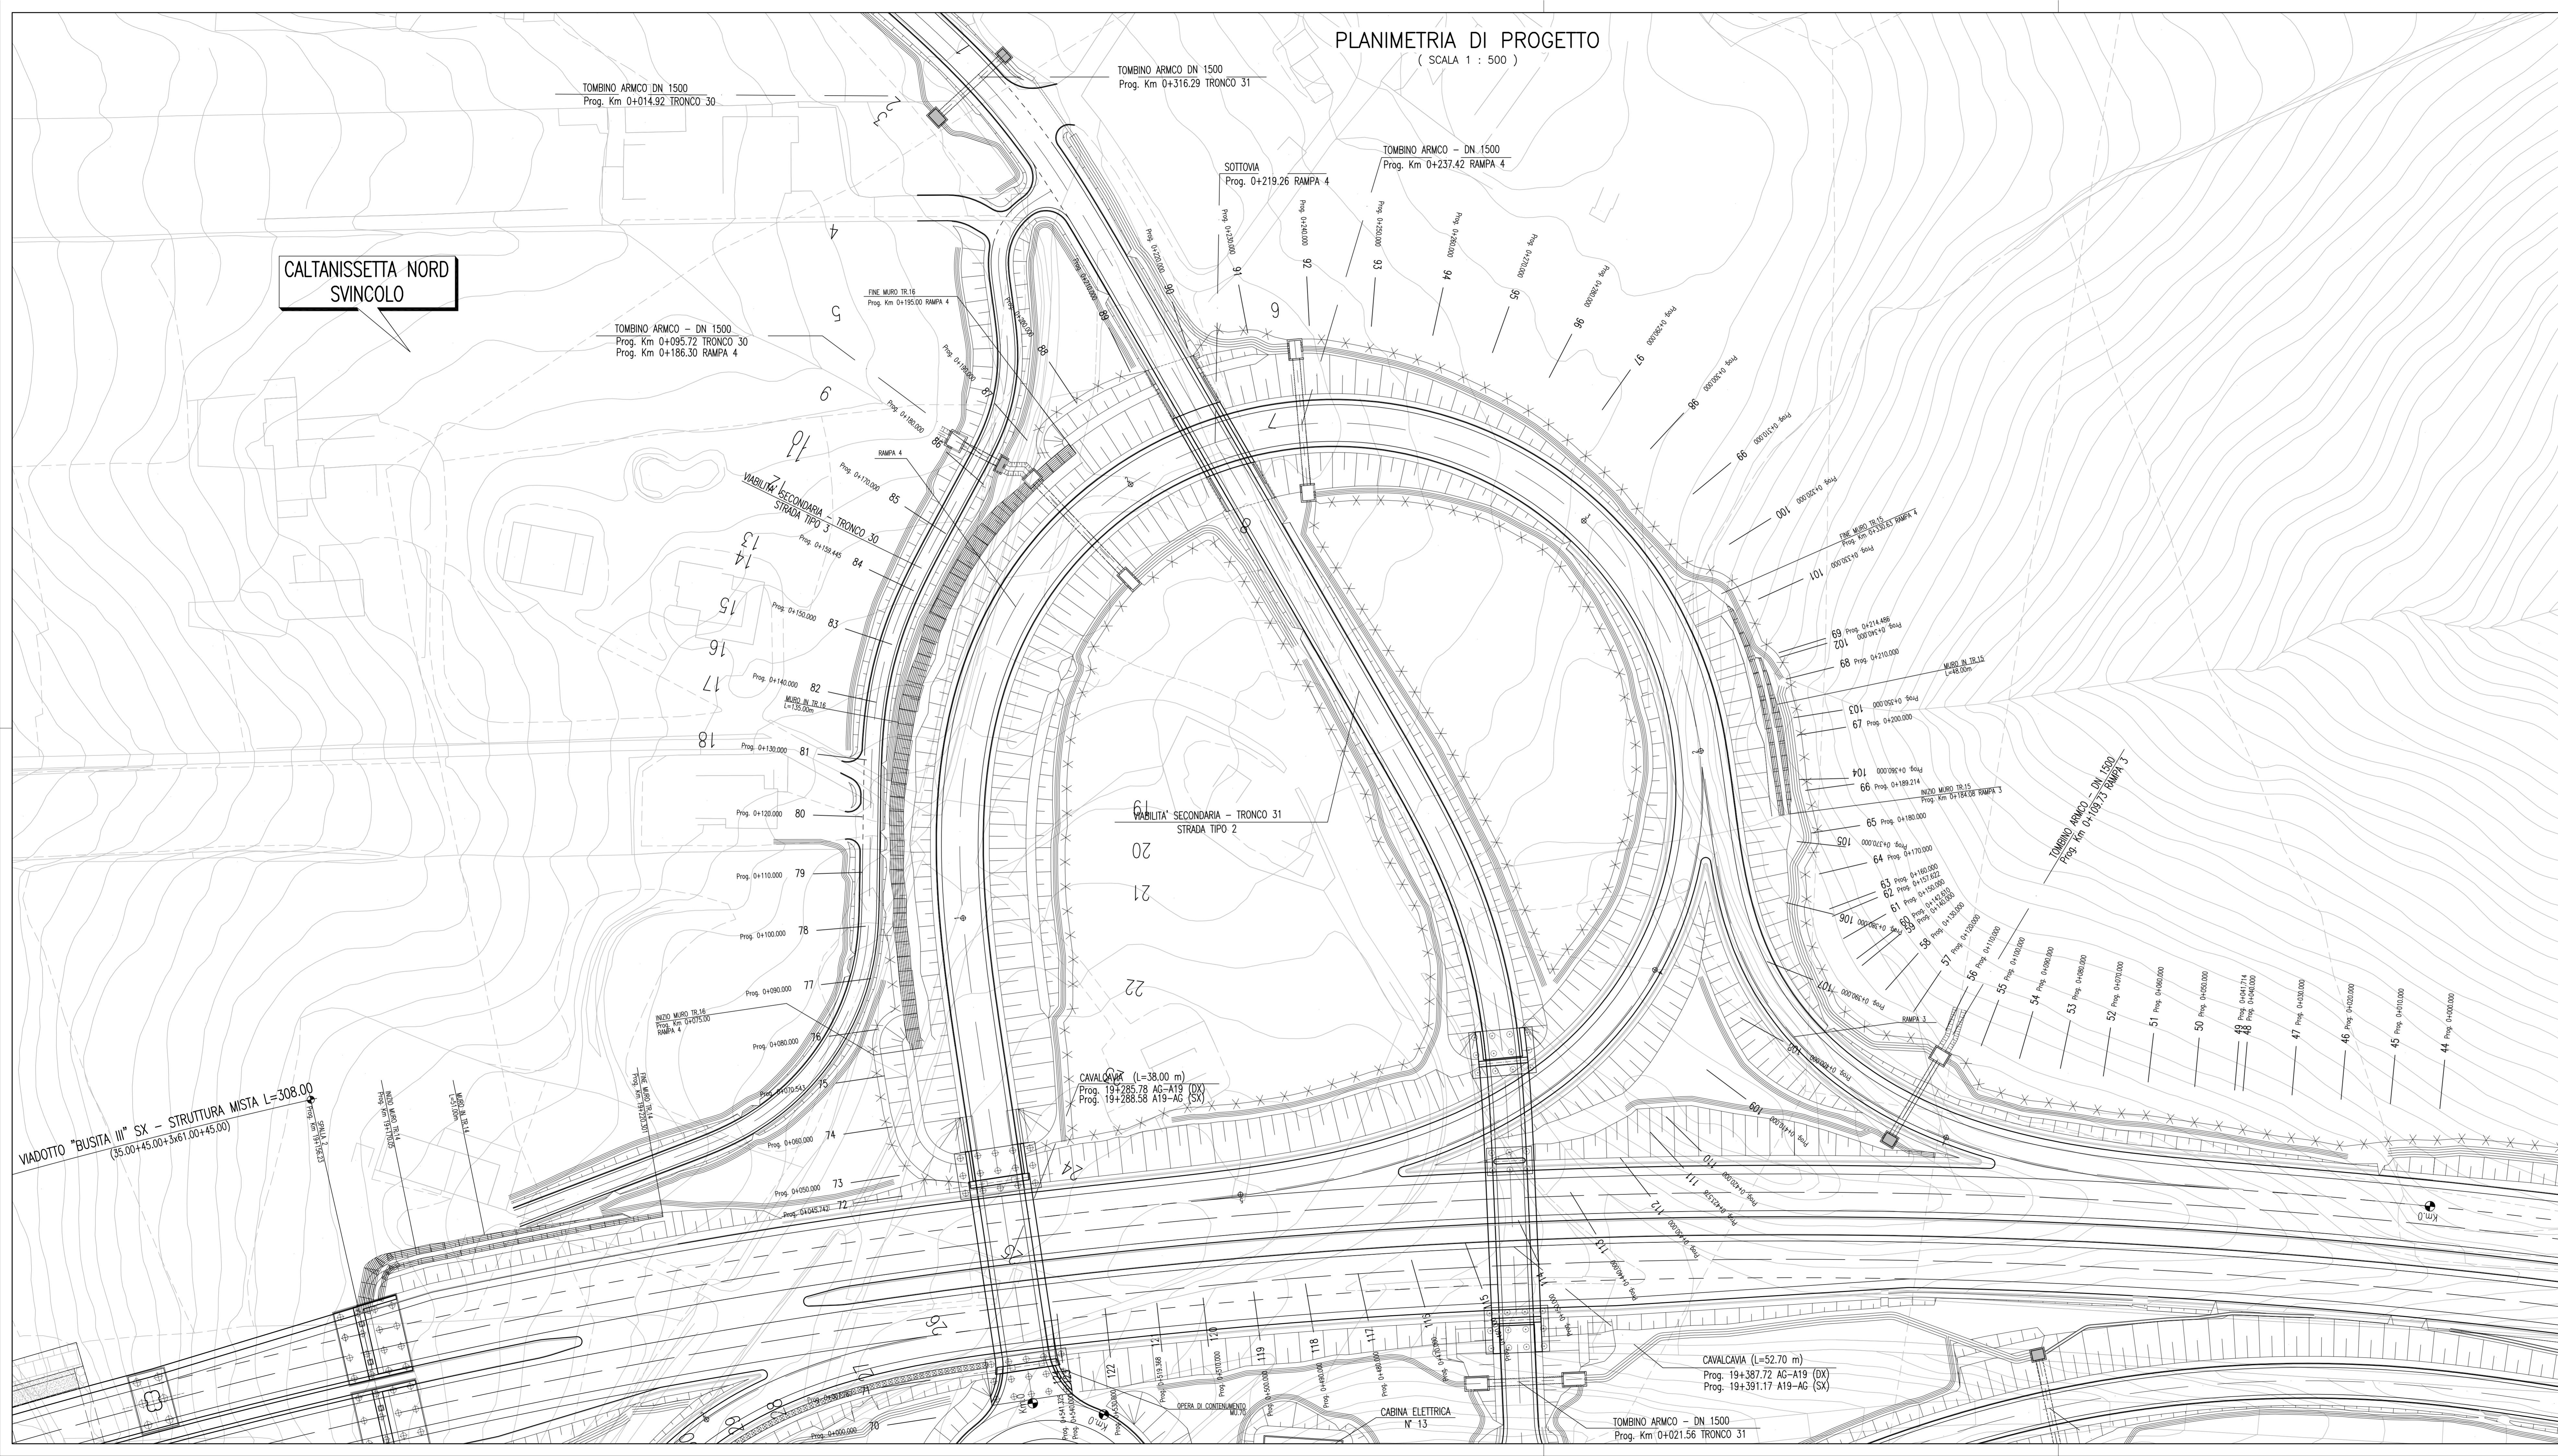

PA 12/09  
CORRIDOIO PLURIMODALE TIRRENICO - NORD EUROPA  
ITINERARIO AGRIGENTO - CALTANISSETTA - A19  
S.S. N° 640 "DI PORTO EMPEDOCLE"  
AMMODERNAMENTO E ADEGUAMENTO ALLA CAT. B DEL D.M. 5.11.2001  
Dal km 44+000 allo svincolo con l'A19

PROGETTO ESECUTIVO



INTERSEZIONI E SVINCOLI - VIABILITA' INTERFERITA  
SVINCOLO CALTANISSETTA NORD - SV4

PLANIMETRIA DI PROGETTO - TAV.2/2

Codice Unico Progetto (CUP) : F91B09000070001

Codice Elaborato:  
PA12\_09 - E 0 5 8 S I 2 0 4 S V 0 4 Z P 8 0 0 2 A

| REV. | DATA        | DESCRIZIONE LAVORO | REDDATO   | VERIFICATO | APPROVATO | AUTORIZZATO |
|------|-------------|--------------------|-----------|------------|-----------|-------------|
| A    | Aprile 2011 | EMISSIONE          | S.TERRENO | A.TURSO    | M. LITI   | P. PAGLINI  |

Il Progettista: **ING. LUCA MARRAS** (Ordine degli Ingegneri di Firenze N° 493)

Il Consulente Tecnico: **ING. TORO Adriano** (Ordine degli Ingegneri di Palermo N° 1480)

Il Coordinatore per la sicurezza in fase di progetto: **ING. NISSANDRO SATEO** (Ordine degli Ingegneri di Palermo N° 14853)

Il Direttore dei lavori: **ING. PEPINO MARRAS** (Ordine degli Ingegneri di Palermo N° 14447)