

UBICAZIONE AREA DI INTERVENTO E CAVE SU STRALCIO CATASTO REGIONALE GIACIMENTI DI CAVA

LEGENDA

Attività Estrattiva di 2° categoria "CAVE"

CATASTO REGIONALE DEI GIACIMENTI DI CAVA
(L.R. N. 30/1989 - Tit. II Art. 5) - Aggiornamento: 31 marzo 2007

CAVE IN ESERCIZIO (ATTIVE)

CAVE AUTORIZZATE:
Cave con Autorizzazione all'Attività estrattiva ai sensi della L.R. 30/89.

Area Titolo di Autorizzazione all'Attività estrattiva

Area estrattiva (ortofoto 2006)

CAVE IN ISTRUTTORIA:
Cave in regime di prosecuzione (Art. 42 L.R. 30/89) in istruttoria per l'autorizzazione all'attività estrattiva ai sensi della L.R. 30/89.

Area Titolo di Autorizzazione all'Attività estrattiva

Area estrattiva (ortofoto 2006)

LEGENDA TOPOGRAFIA

Limite di circoscrizione provinciale (L.R. 10/03)

Limite di circoscrizione comunale

CAVE DISMESSE O IN FASE DI DISMISSIONE (INATTIVE)

CAVE ARCHIVIADE:
Attività estrattiva cessata e procedimento di archiviazione in corso o concluso con l'accoglimento del Recupero Ambientale.

Area estrattiva (ortofoto 2006)

CAVE IN CHIUSURA:
Attività estrattiva in fase di chiusura o cessata, procedimento di archiviazione di avviata.

Area estrattiva (ortofoto 2006)

CAVE DISMESSE STORICHE:
Attività estrattiva cessata ai sensi della L.R. 30/89.

Area cava dismessa con stato dell'area provvisoriamente estrattiva.

Area cava dismessa con stato dell'area parzialmente inattivata.

Etichetta

Cave Autorizzate in Istruttoria, Archiviazione in Chiusura:

numero identificativo Pratica R.A.S. - Att. Ind.

destinazione d'uso del materiale estratto

numero identificativo S.I.P.A.C. - Sistema Informativo Pianificazione Attività di Cave (Progetto PROGENSA 1991)

destinazione d'uso del materiale estratto

Fonte dati: Assessore dell'Industria - Servizio delle attività estrattive (Documentazione tecnico amministrativa relativa ai procedimenti autorizzativi e di cessazione delle attività di cave)


Catastro Regionale dei Giacimenti di Cava (L.R. 30/89) elaborata con decreto del Assessore dell'Industria 5 marzo 1991, n.30p (ultimo aggiornamento ufficiale anno 2001)

Agenzia Progenzia Progetto SIPAC "Sistema Informativo per la Pianificazione dell'Attività di Cave" e commento attività estrattive di cave 1990-1991


Ortofoto Regione Sardegna 2006

localizzazione cave inerti


localizzazione area intervento

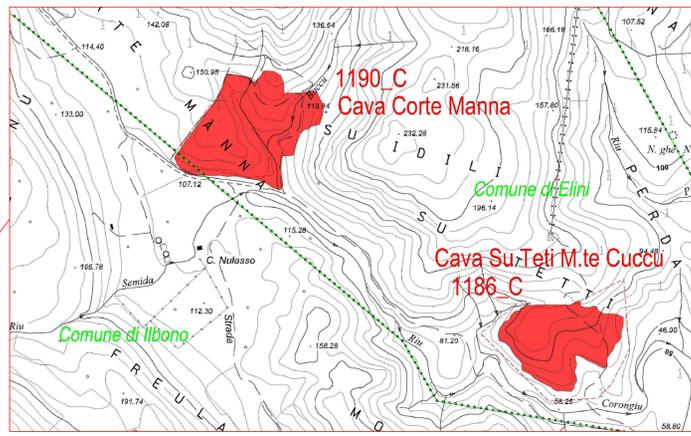


CAVA CORTE MANNA UBICAZIONE SU CTR-SCALA 1:10000

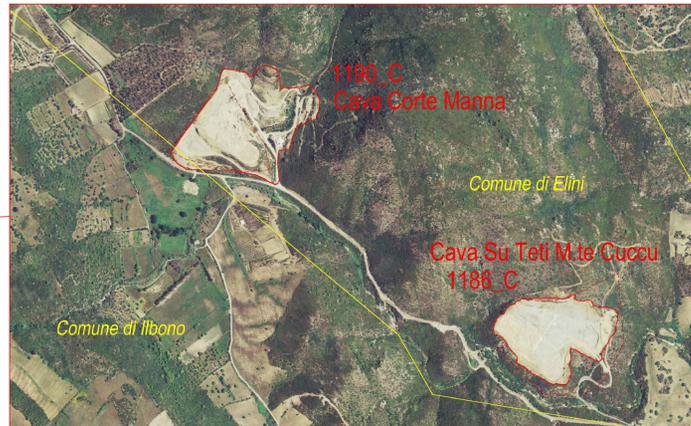


CAVA CORTE MANNA UBICAZIONE SU ORTOFOTO-SCALA 1:10000

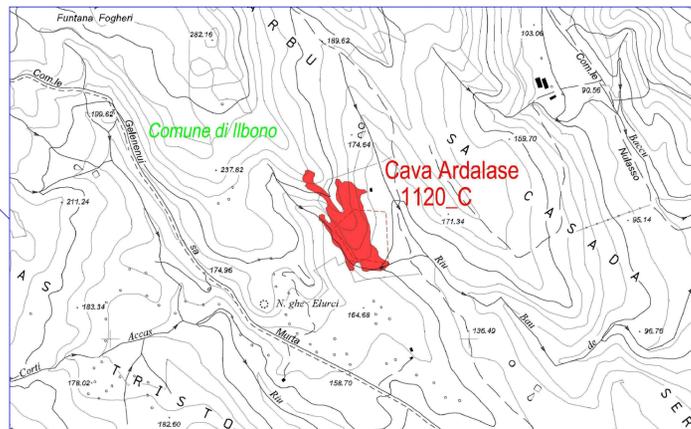

CAVA ARDALASE UBICAZIONE SU CTR-SCALA 1:10000

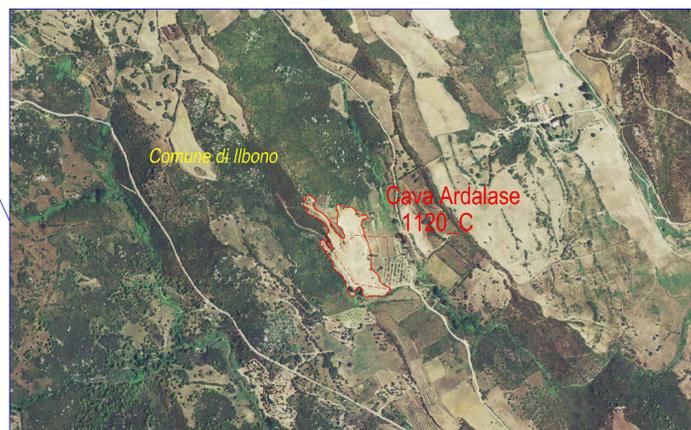

CAVA ARDALASE UBICAZIONE SU ORTOFOTO-SCALA 1:10000

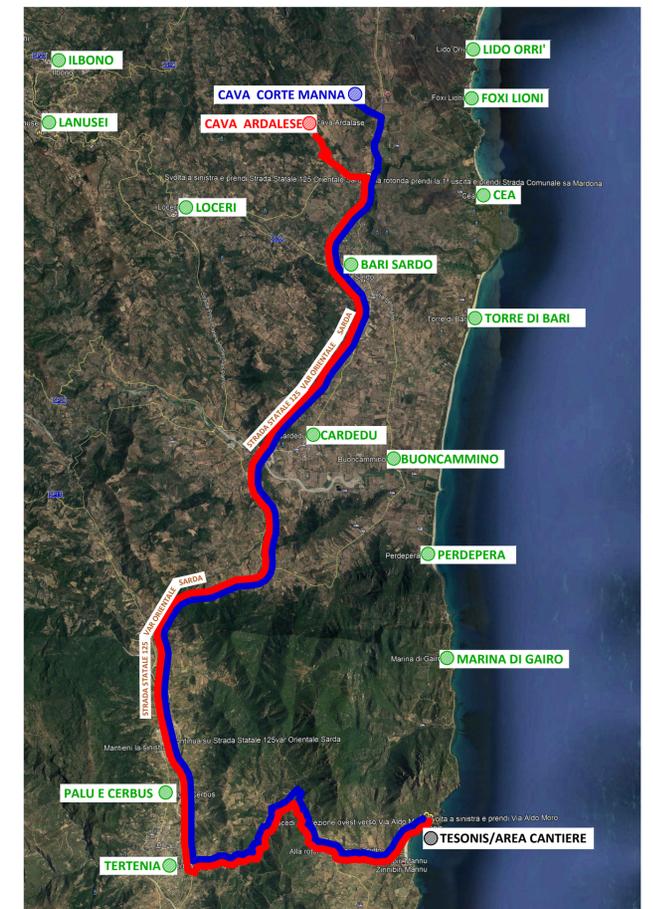

SCHEMA PERCORSO AREA DI CANTIERE-CAVE INERTI - SCALA 1: 100000

PERCORSO MEZZI D'OPERA PER CAVA CORTE MANNA: LUNGHEZZA KM 35,640

PERCORSO MEZZI D'OPERA PER CAVA ARDALASE: LUNGHEZZA KM 35,794

COMUNE DI TERTENIA
Provincia di Nuoro



SERVIZIO DI ADEGUAMENTO DEL PROGETTO PRELIMINARE A PROGETTO DI FATTIBILITÀ TECNICA ED ECONOMICA, PROGETTAZIONE DEFINITIVA-ESECUTIVA DEL 1 LOTTO FUNZIONALE, DIREZIONE LAVORI, MISURA E CONTABILITÀ E COORDINAMENTO DELLA SICUREZZA IN FASE DI PROGETTAZIONE ED ESECUZIONE DEL PORTO TURISTICO DI SARRALA, PRESSO LA MARINA DI TERTENIA. CIG 8188366562 - CUP: H91H1000030002

PROGETTO DI FATTIBILITÀ TECNICO ECONOMICA

ELABORATO	PLANIMETRIA DI CAVE E DEPOSITI	SCALA
D21		
Rev. n°	DESCRIZIONE	DATA
00	Emissione	Gen. 21
		REDAITTO DA
		ing. M. Pittori
		APPROVATO
		ing. M. Pittori

Raggruppamento Temporaneo di Progettisti

Capogruppo

INTERPROGETTI

INTERPROGETTI S.r.l.
Via Luigi Lillo, 62 00142 ROMA
Tel. 0686200297 fax: 0686200298
E-mail: INFO@INTERPROGETTI.NET

dott. ing. Marco Pittori



Collaboratori:
Ing. Silvia Petena
Arch. Francesca Romana Monass
Ing. Giulia Zanza
Arch. Simone Perticari
Arch. Raffaele Vaccarello
Ing. Federico Rattini
Ing. Lorenzo Spaziani

Ing. Sebastiano Carta



Dott.ssa Archeol. Giuseppa Lopez



Ing. Riccardo Morelli



Ing. Geol. Marco Valerio Pilia



P.I. Salvatore Sanna

