



PIAZZOLA DI MONTAGGIO
Scala 1:150

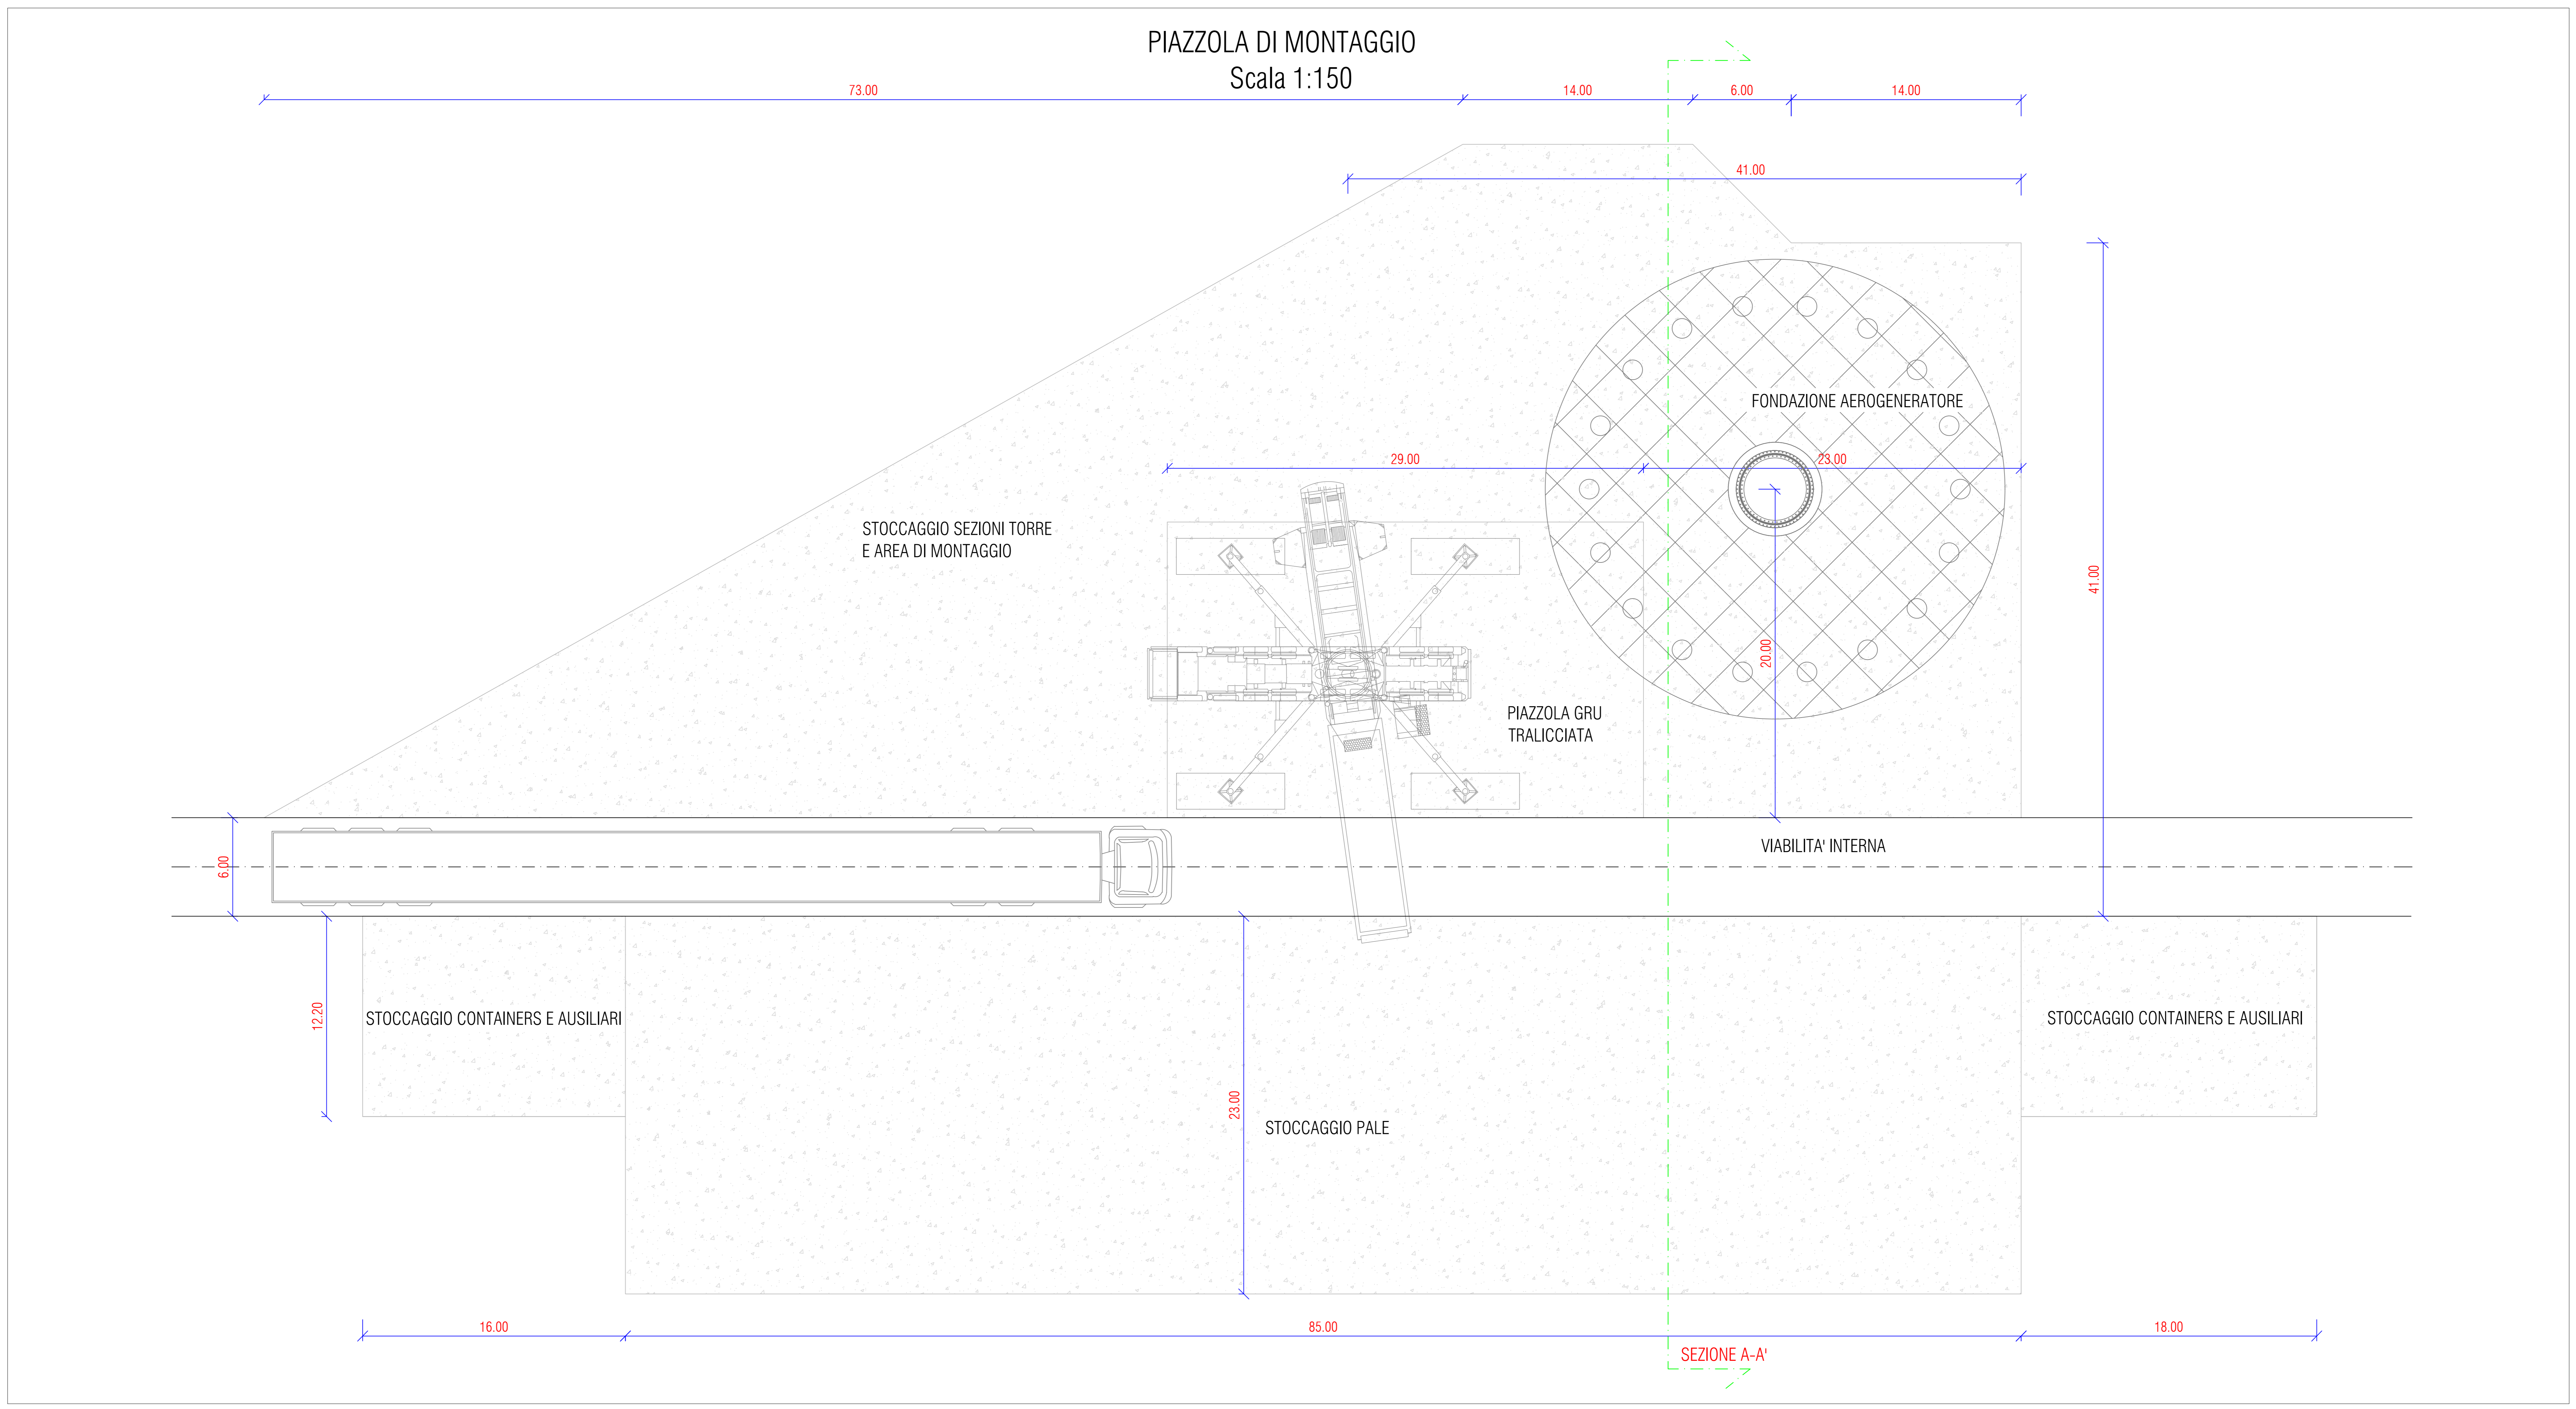

PIAZZOLA DI MONTAGGIO - Sezione A-A'
Scala 1:100

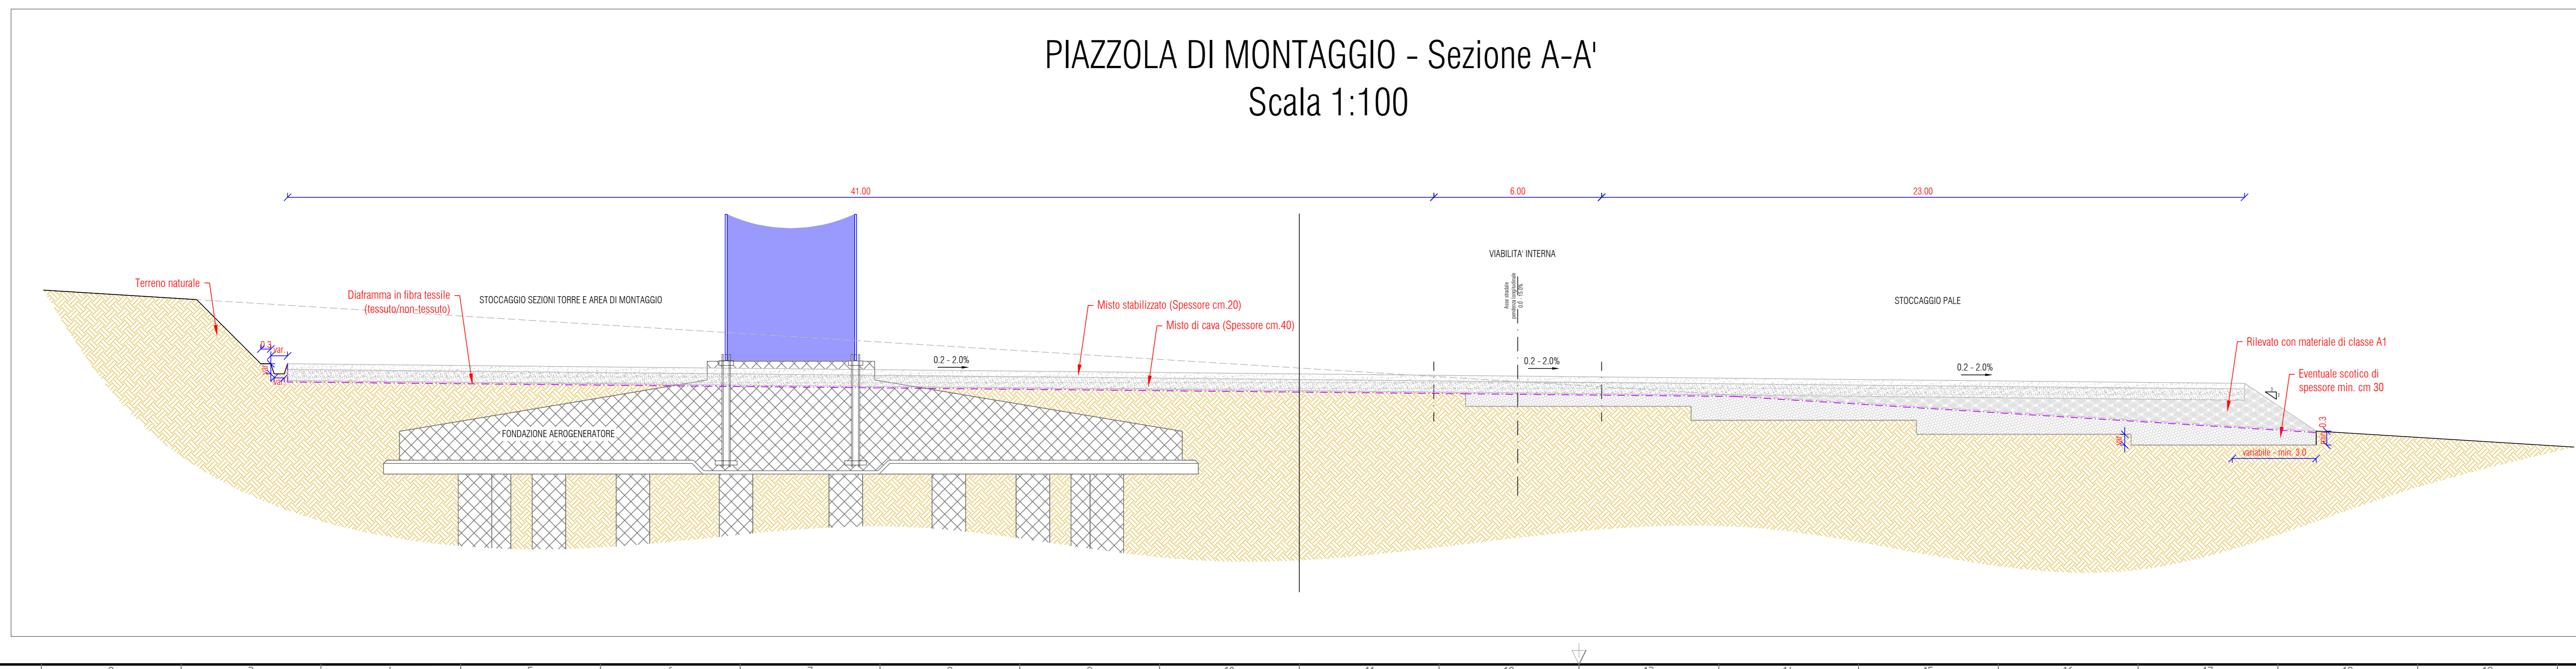

Nota: TIPOLOGICI DA CONFERMARE IN FASE DI PROGETTAZIONE ESECUTIVA

| | | | | | |
|--|---------------------|-----------------|--|----------------|----------------|
| 00 | 2020.07.10 | Prima emissione | M.Tezzi | N.Novati | L.Lanzetta |
| REV. | DATE | DESCRIPTION | PREPARED | CHECKED | APPROVED |
| PROJECT: INTEGRALE RICOSTRUZIONE DELL'IMPIANTO EOLICO DI MONTEMAGGIORE BELSITO | | | | | |
| FILE NAME: GRE.EEC.D.73.IT.W.14180.12.001.00 - Piazzola tipo in fase di cantiere ed in esercizio: pianta e sezioni | | | | | |
| CLASSIFICATION: PUBLIC | | FORMAT: A0 | SCALE: Varie | PLLOT SCALE: - | SHEET: 1 di 1 |
| UTILIZATION SCOPE: BASIC DESIGN | | | TITLE: Piazzola tipo Pianta e sezioni | | |
| EGP VALIDATION | | | | | |
| VALIDATED BY: Iacofano | EGP CODE | | | | |
| VERIFIED BY: Sabatino | GROUP: GRE.EEC | FUNCTION: D73 | TYPE: ITW14 | COUNTRY: 14180 | PLANT: 1200100 |
| COORDINATORS: Bilibiri | PROJECTIVE: BELSITO | | | | |