


REV.	DATE	DESCRIPTION	PREPARED	CHECKED	APPROVED
00	2020.11.06	Prima emissione	D. Stangino	N. Novati	D. Stangino
PROJECT: INTEGRALE RICOSTRUZIONE DELL'IMPIANTO EOLICO DI MONTEMAGGIORE BELSITO FILE NAME: GRE.EEC.D.73.IT.W.14186.13.001.00 - Nuova SSE elettrica: Planta e sezioni CLASSIFICATION: PUBLIC FORMAT: A0 SCALE: - PLOT SCALE: 1:1 SHEET: 1 di 3 UTILIZATION SCOPE: BASIC DESIGN TITLE: Planimetria generale e sezione elettromeccanica EGP VALIDATION VALIDATED BY: Pannini DRAWN BY: Bellorini CHECKED BY: Sabatino GROUP: GRE.EEC FUNCTION: D73 TYPE: IT ISSUER: W141861300100 COUNTRY: IT TEC: - PLANT: - SYSTEM: - PROGRESSIVE: - REVISION: - EGP CODE: -					

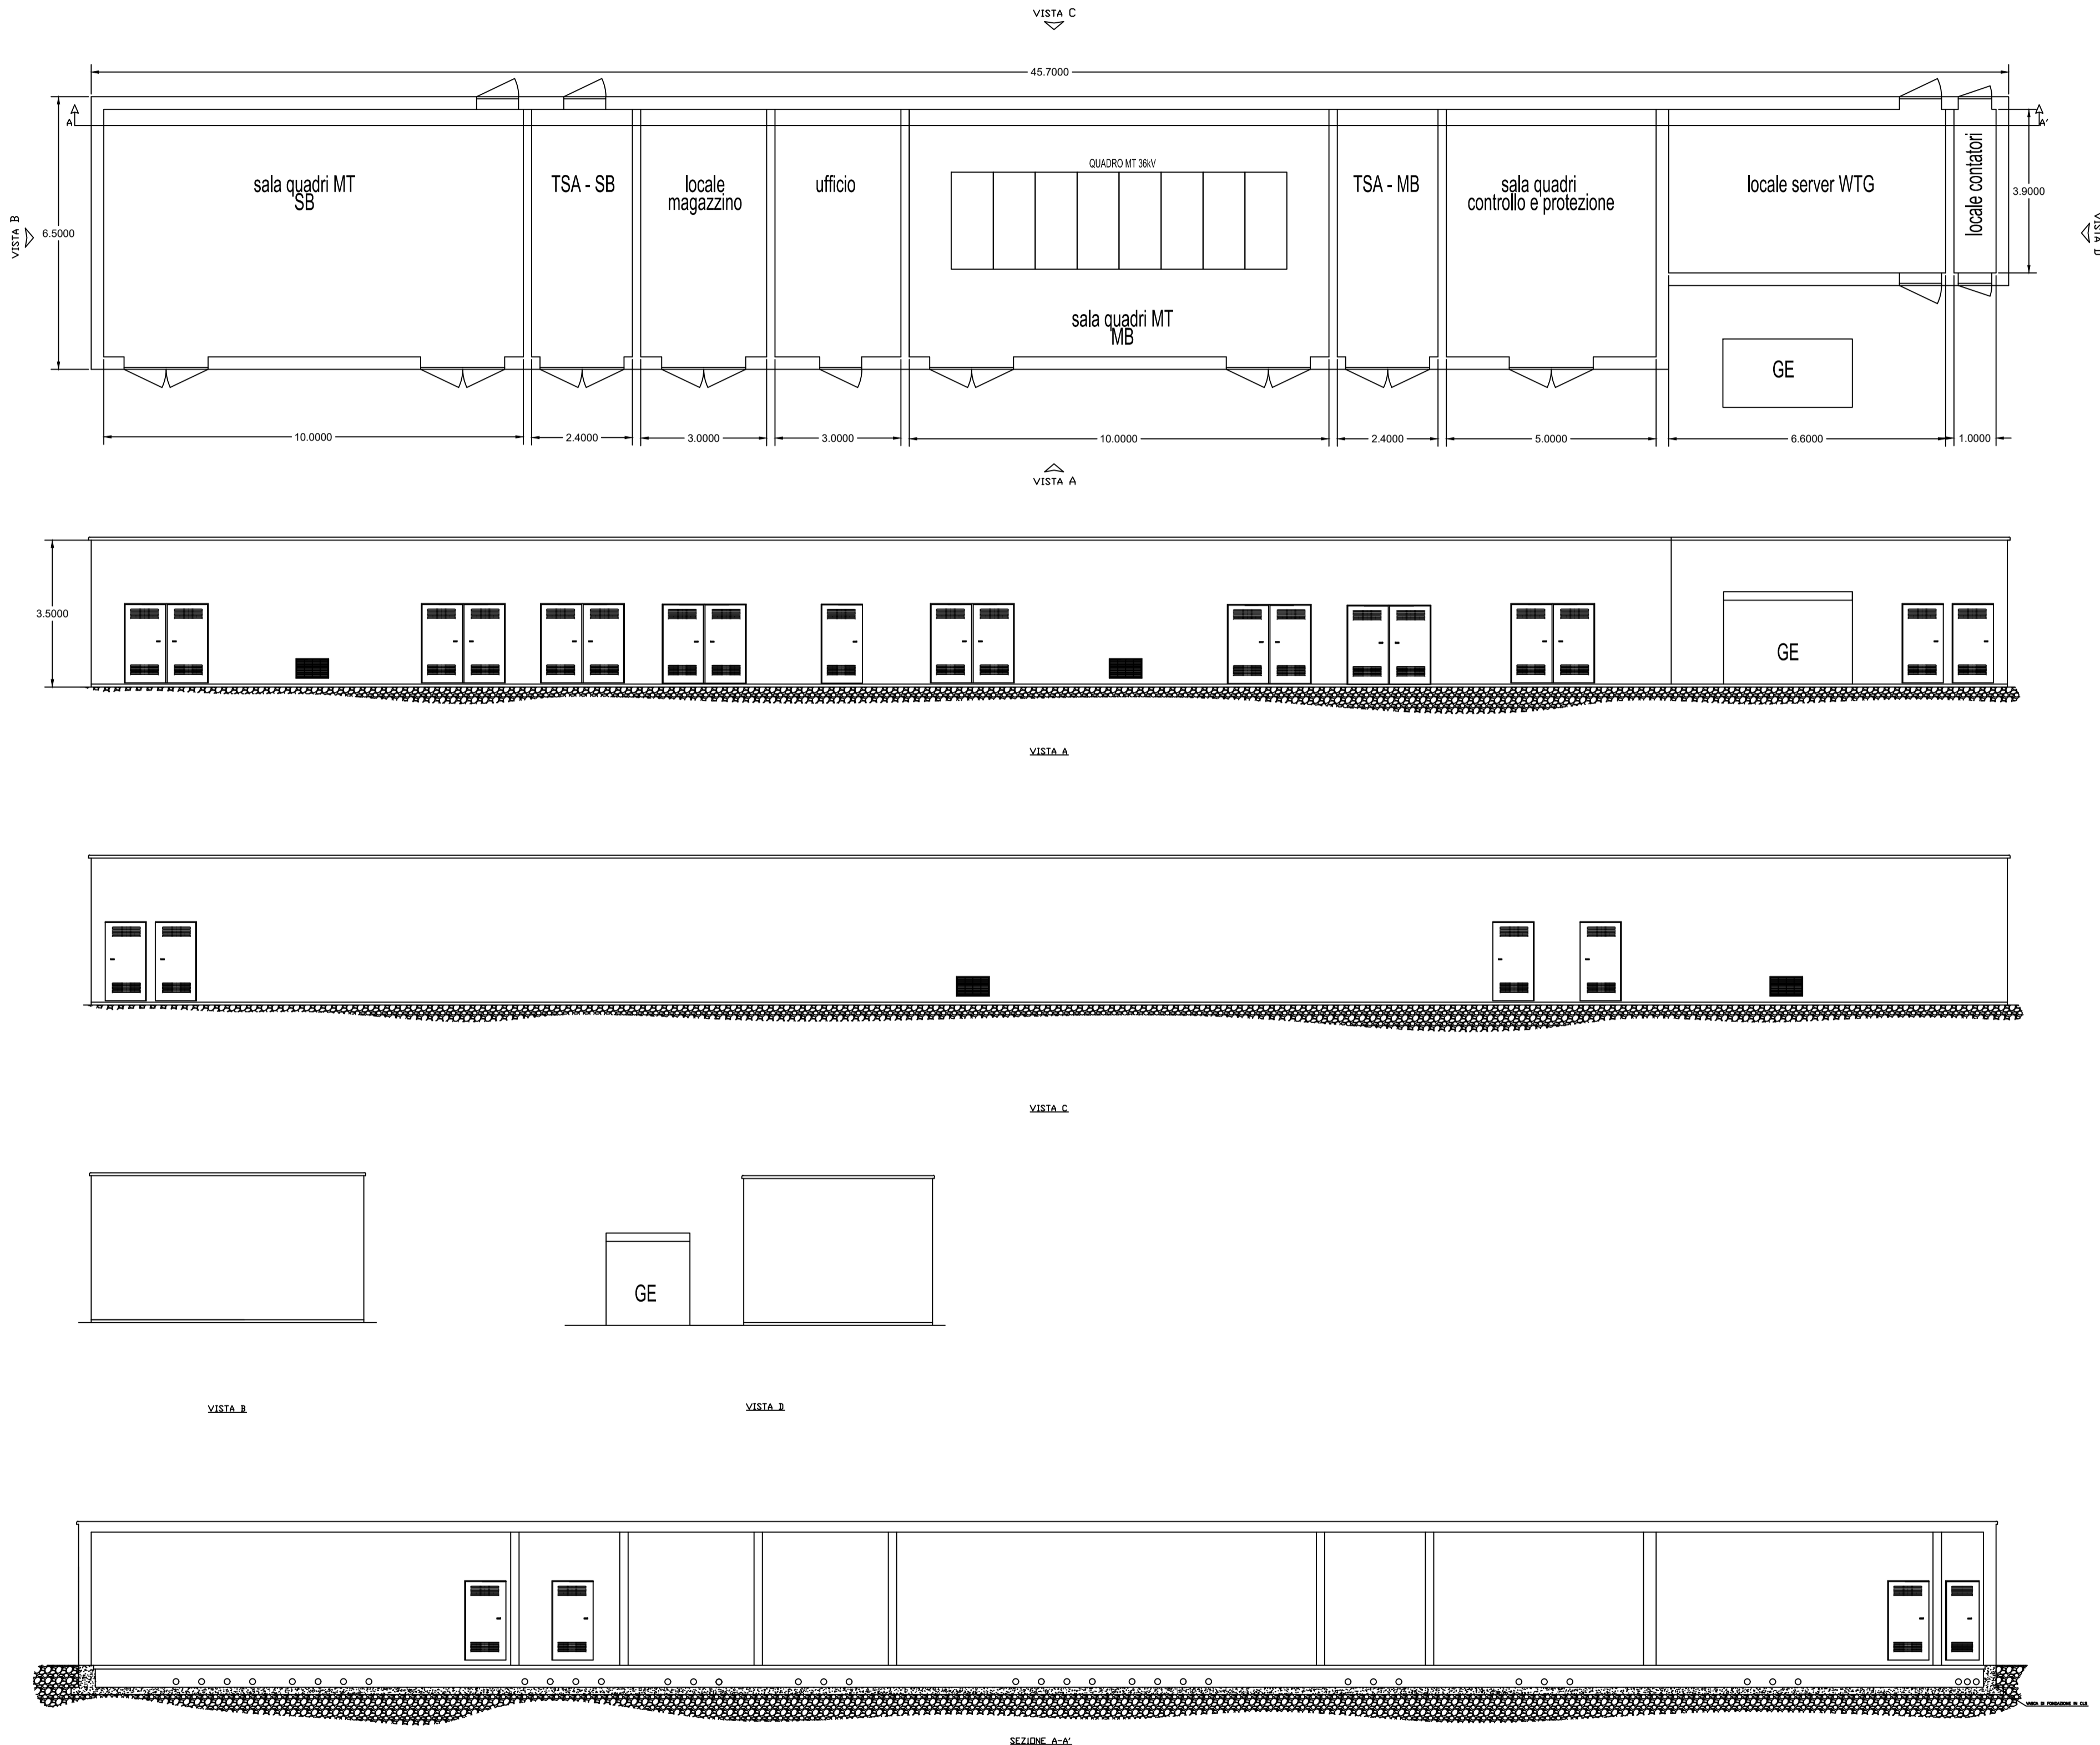

Nota: Le dimensioni riportate sono relative ad un modello generico cabina prefabbricata in C.A.V.

REV.	DATE	DESCRIPTION	PREPARED	CHECKED	APPROVED
00	2020.11.06	Prima emissione	N. Novati	M. Terzi	D. Stangalino
CONTRACTOR'S LOGO		PROJECT:			
		INTEGRALE RICOSTRUZIONE DELL'IMPIANTO EOLICO DI MONTEMAGGIORE BELSITO			
FILE NAME:		GRE.EEC.D.73.IT.W.14180.03.001.00 - Tipico aerogeneratore			
CLASSIFICATION:		FORMAT:	SCALE:	PLOT SCALE:	SHEET:
PUBLIC		A1	1:100	1:1	1 di 1
UTILIZATION SCOPE:		TITLE:			
BASIC DESIGN		Nuova SSE: Pianta e sezioni Pianta, prospetti e sezione edificio			
VALIDATED BY:		EGP CODE			
Bellorini		GROUP FUNCTION TYPE ISSUER COUNTRY TEC. PLANT SYSTEM PROGRESSIVE REVISION			
Pansini		GRE EEC D 73 IT W 14180 1300100			
COLLABORATORS:		Sabatino			

