


ATTRAVERSAMENTO RETE STRADALE ESISTENTE

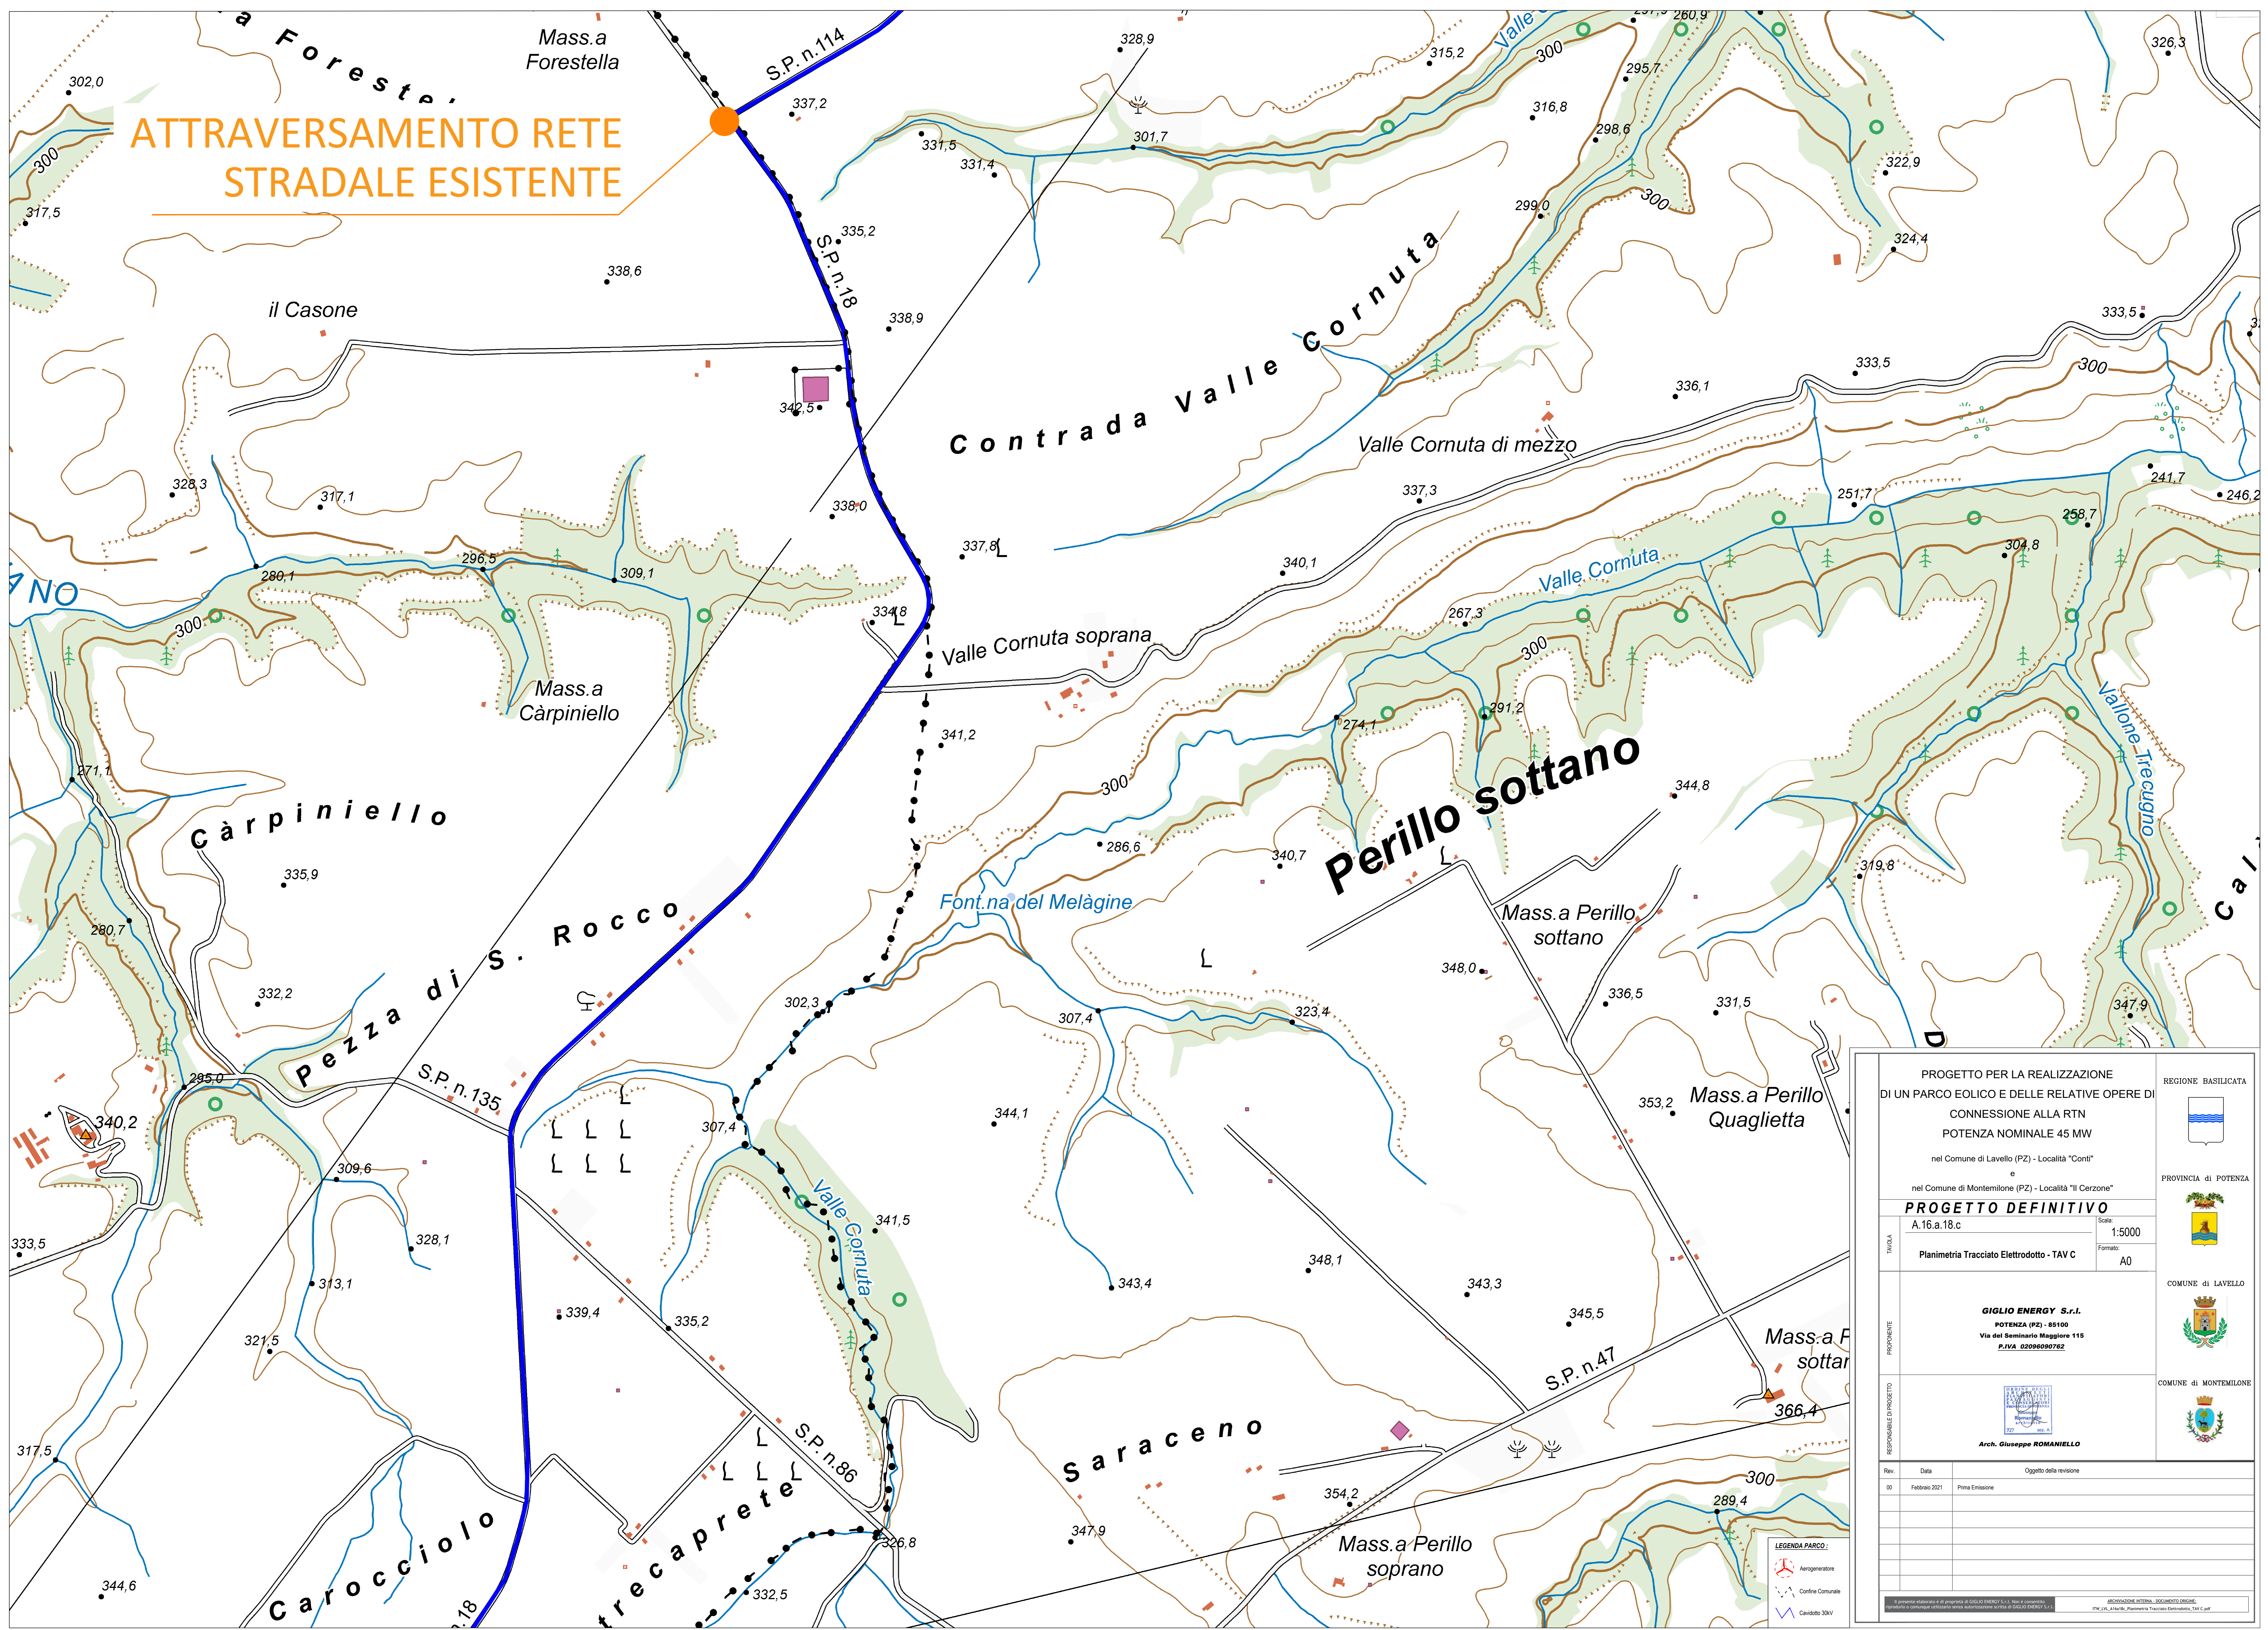

PROGETTO PER LA REALIZZAZIONE DI UN PARCO EOLICO E DELLE RELATIVE OPERE DI CONNESSIONE ALLA RTN POTENZA NOMINALE 45 MW
 nel Comune di Lavello (PZ) - Località "Conti"
 e
 nel Comune di Montemilone (PZ) - Località "Il Cerzone"

PROGETTO DEFINITIVO
 A.16.a.18.c

TAVOLA: Planimetria Tracciato Elettrodotto - TAV C
 Scala: 1:5000
 Formato: A0

PROPOSTANTE:
GIGLIO ENERGY S.r.l.
 POTENZA (PZ) - 85100
 Via del Seminario Maggiore 115
 P.IVA 02096090762

RESPONSABILE DI PROGETTO:

Arch. Giuseppe ROMANELLO

REGIONE BASILICATA
 PROVINCIA DI POTENZA
 COMUNE DI LAVELLO
 COMUNE DI MONTEMILONE

Rev.	Data	Oggetto della revisione
00	Febbraio 2021	Prima Emissione

Il presente elaborato è di proprietà di GIGLIO ENERGY S.r.l. Non è consentito riprodurlo o comunque utilizzarlo senza autorizzazione scritta di GIGLIO ENERGY S.r.l.
 AUTORIZZAZIONE INTERNA - DOCUMENTO DESIGNATO
 (PZ)_LAV_16a18c_Planimetria Tracciato Elettrodotto_TAV C.pdf