VISTA DALL'ALTO

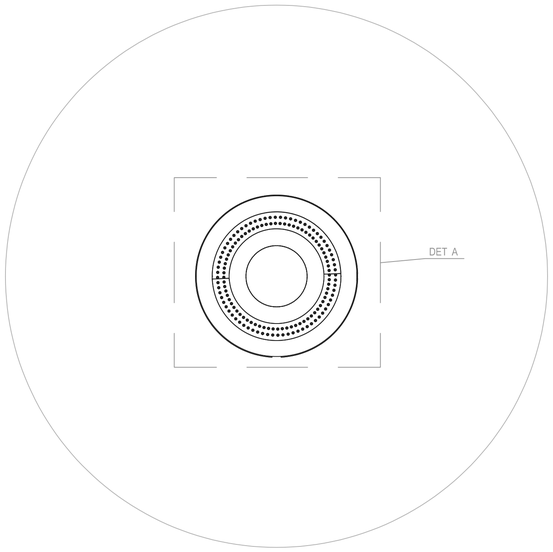

PIANTA PALIFICATA

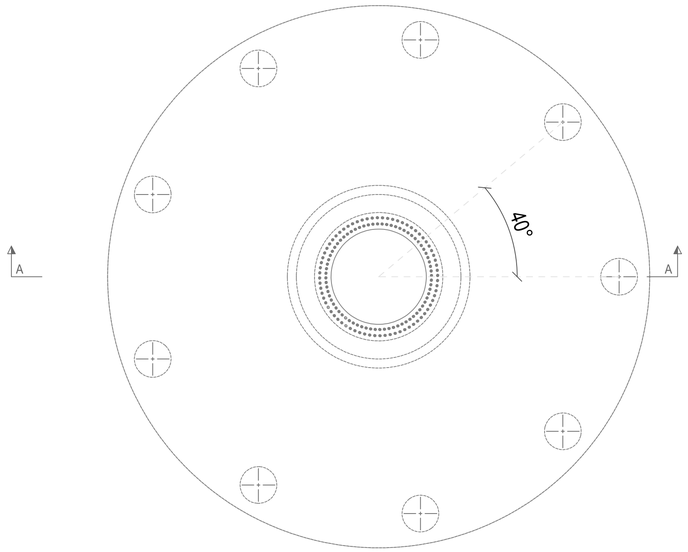

SEZIONE A - A

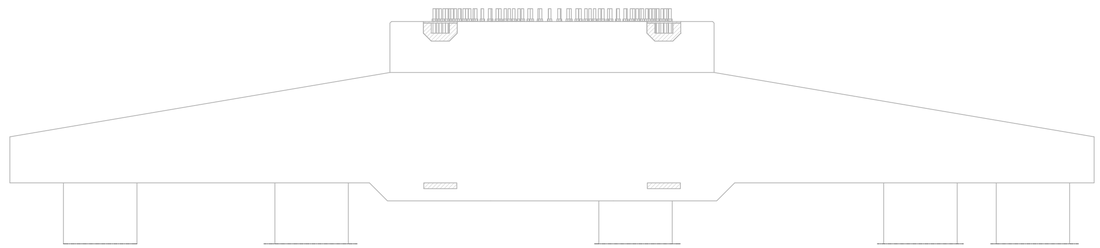

DETTAGLIO A

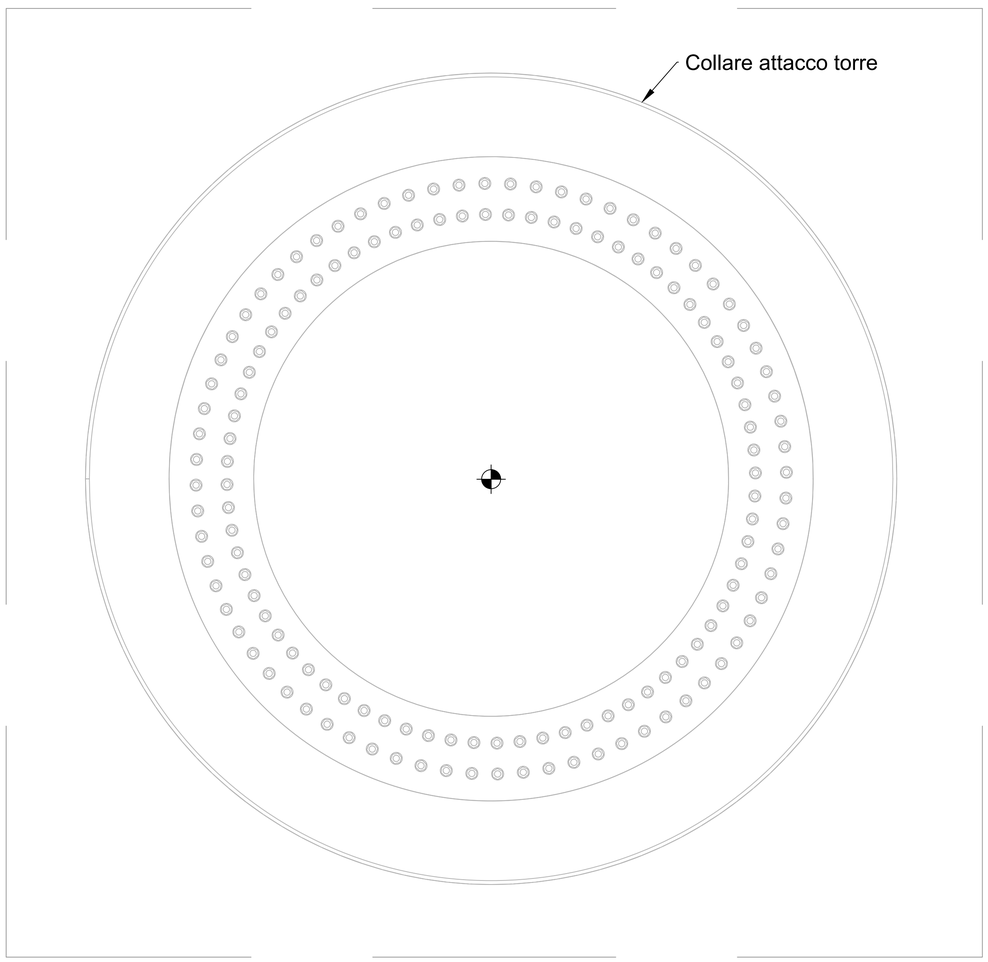

PIAZZOLA IN FASE DI COSTURUZIONE

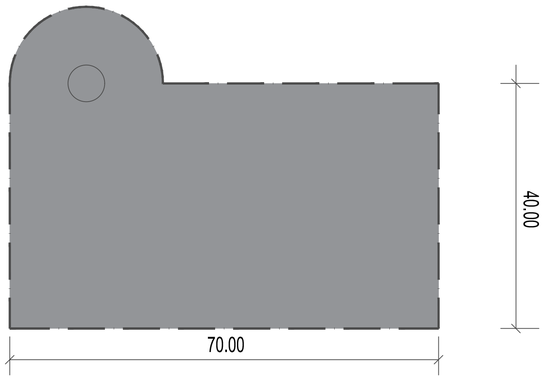

PIAZZOLA IN FASE DI RIPRISTINO

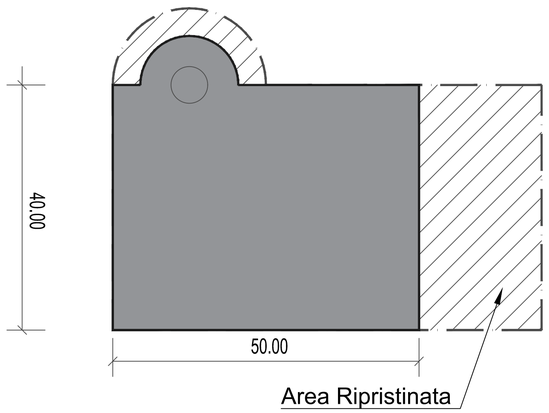

PROGETTO PER LA REALIZZAZIONE
DI UN PARCO EOLICO E DELLE RELATIVE OPERE DI
CONNESSIONE ALLA RTN
POTENZA NOMINALE 45 MW

nel Comune di Lavello (PZ) - Località "Conti"
e
nel Comune di Montemilone (PZ) - Località "Il Cerzone"

REGIONE BASILICATA

PROVINCIA di POTENZA

COMUNE di LAVELLO

COMUNE di MONTEMILONE

PROGETTO DEFINITIVO

TAVOLA

A.16.b.8

Architettonico e Sistema di Ancoraggio Aerogeneratore

Scala: Varie

Formato: A1

PROPONENTE

GIGLIO ENERGY S.r.l.
POTENZA (PZ) - 85100
Via del Seminario Maggiore 115
P.IVA 02096090762

RESPONSABILE DI PROGETTO

ORDINE DEGLI ARCHITETTI PIANIFICATORI PAESAGGISTI E CONSERVATORI PROVINCIA DI POTENZA
Giuseppe Romaniello
ARCHITETTO
727 sez. A

Arch. Giuseppe ROMANIELLO

Rev.	Data	Oggetto della revisione
00	Febbraio 2021	Prima Emissione

Il presente elaborato è di proprietà di GIGLIO ENERGY S.r.l. Non è consentito riprodurlo o comunque utilizzarlo senza autorizzazione scritta di GIGLIO ENERGY S.r.l.

ARCHIVIAZIONE INTERNA - DOCUMENTO ORIGINE:
ITW_LVL_A16b8_Architettonico e Sistema Ancoraggio Aerogeneratore.pdf