
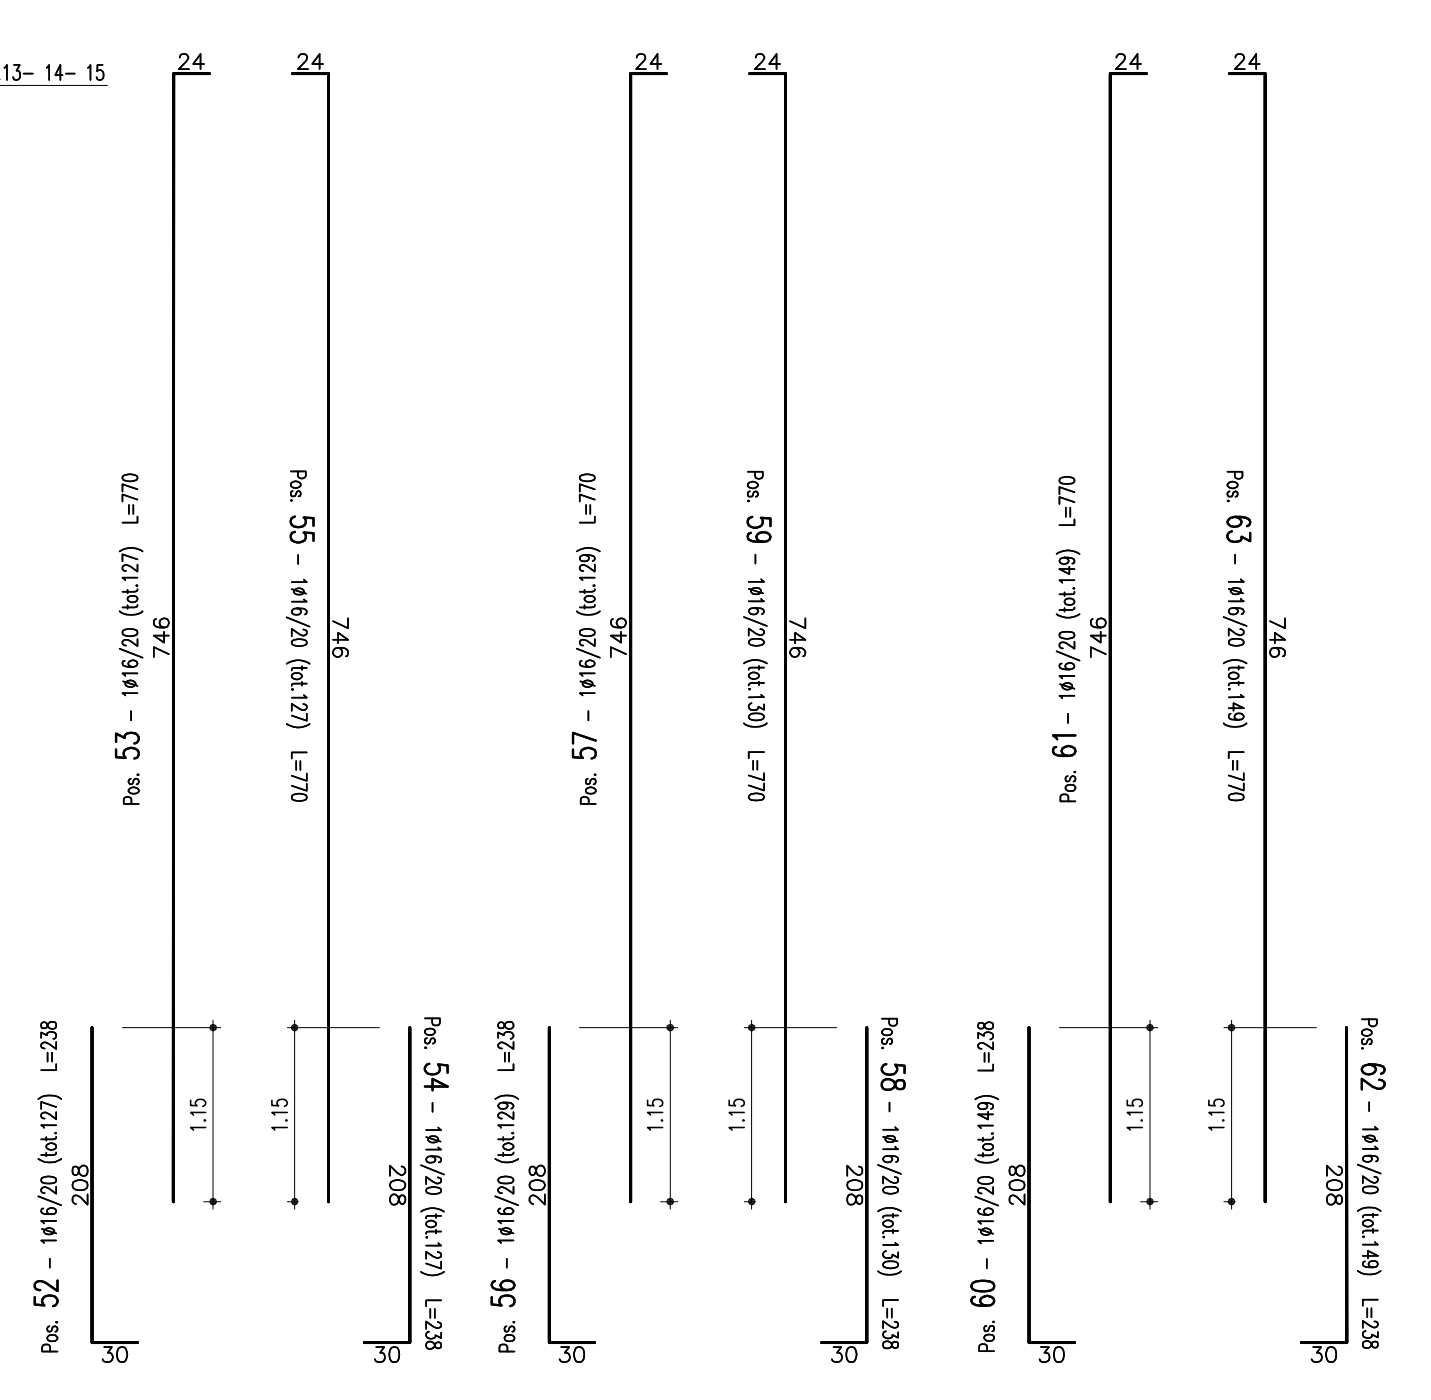
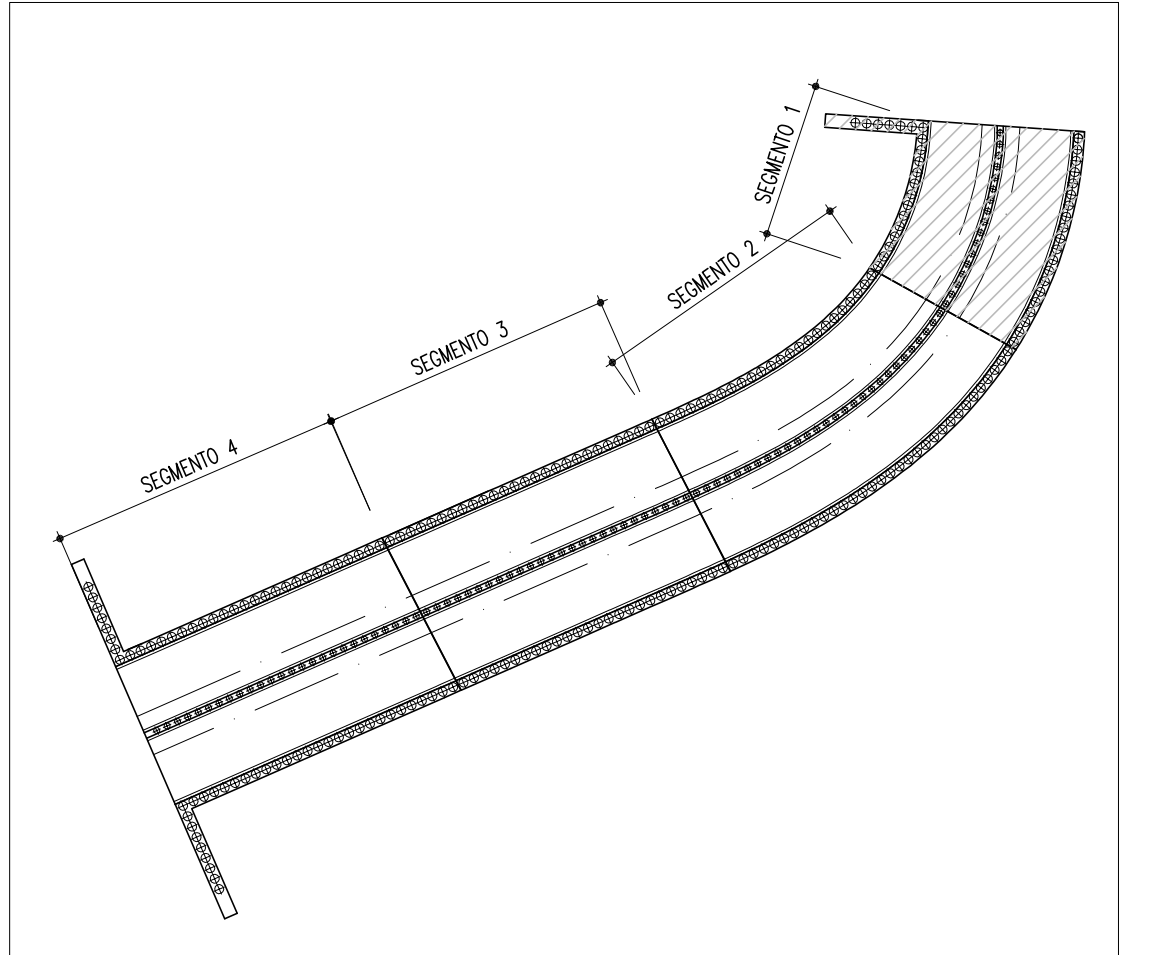
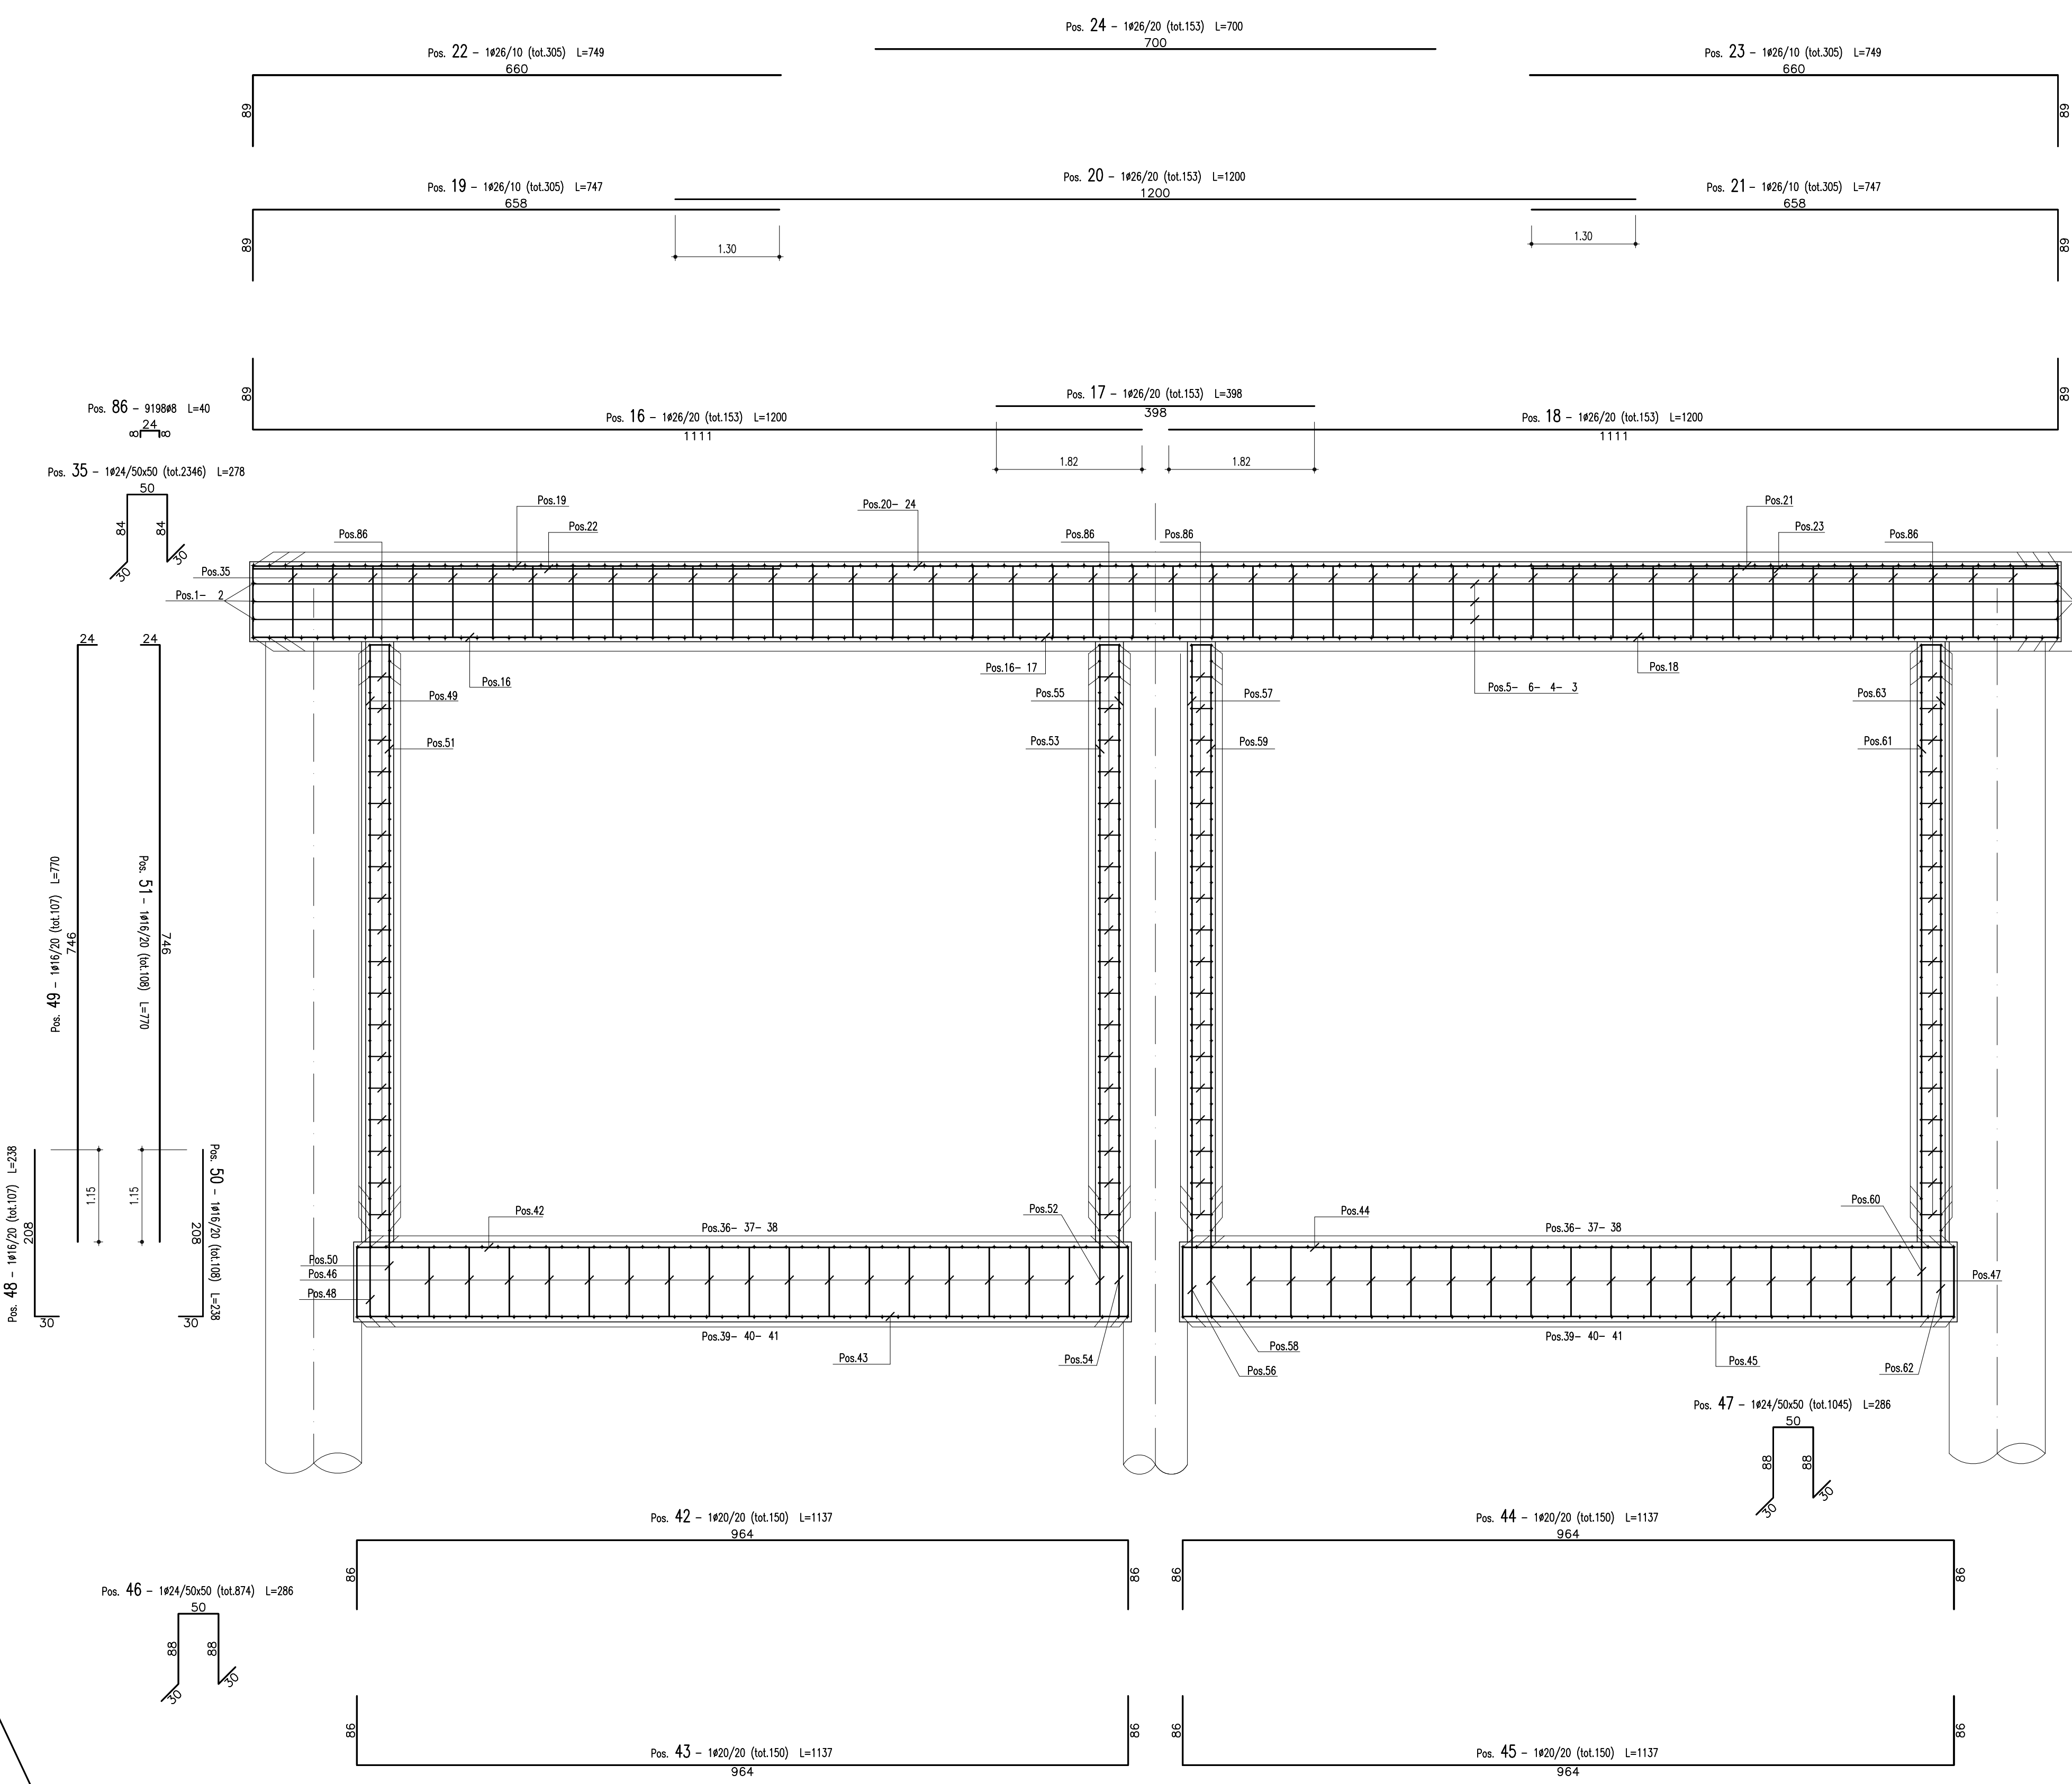


SEGMENTO 1 - PIANTA SOLETTA DI COPERTURA
(SCALA 1 : 50)

SEGMENTO 1 - SEZIONE B-B
(SCALA 1 : 50)

PIANTA CHIAVE
(SCALA 1 : 1000)

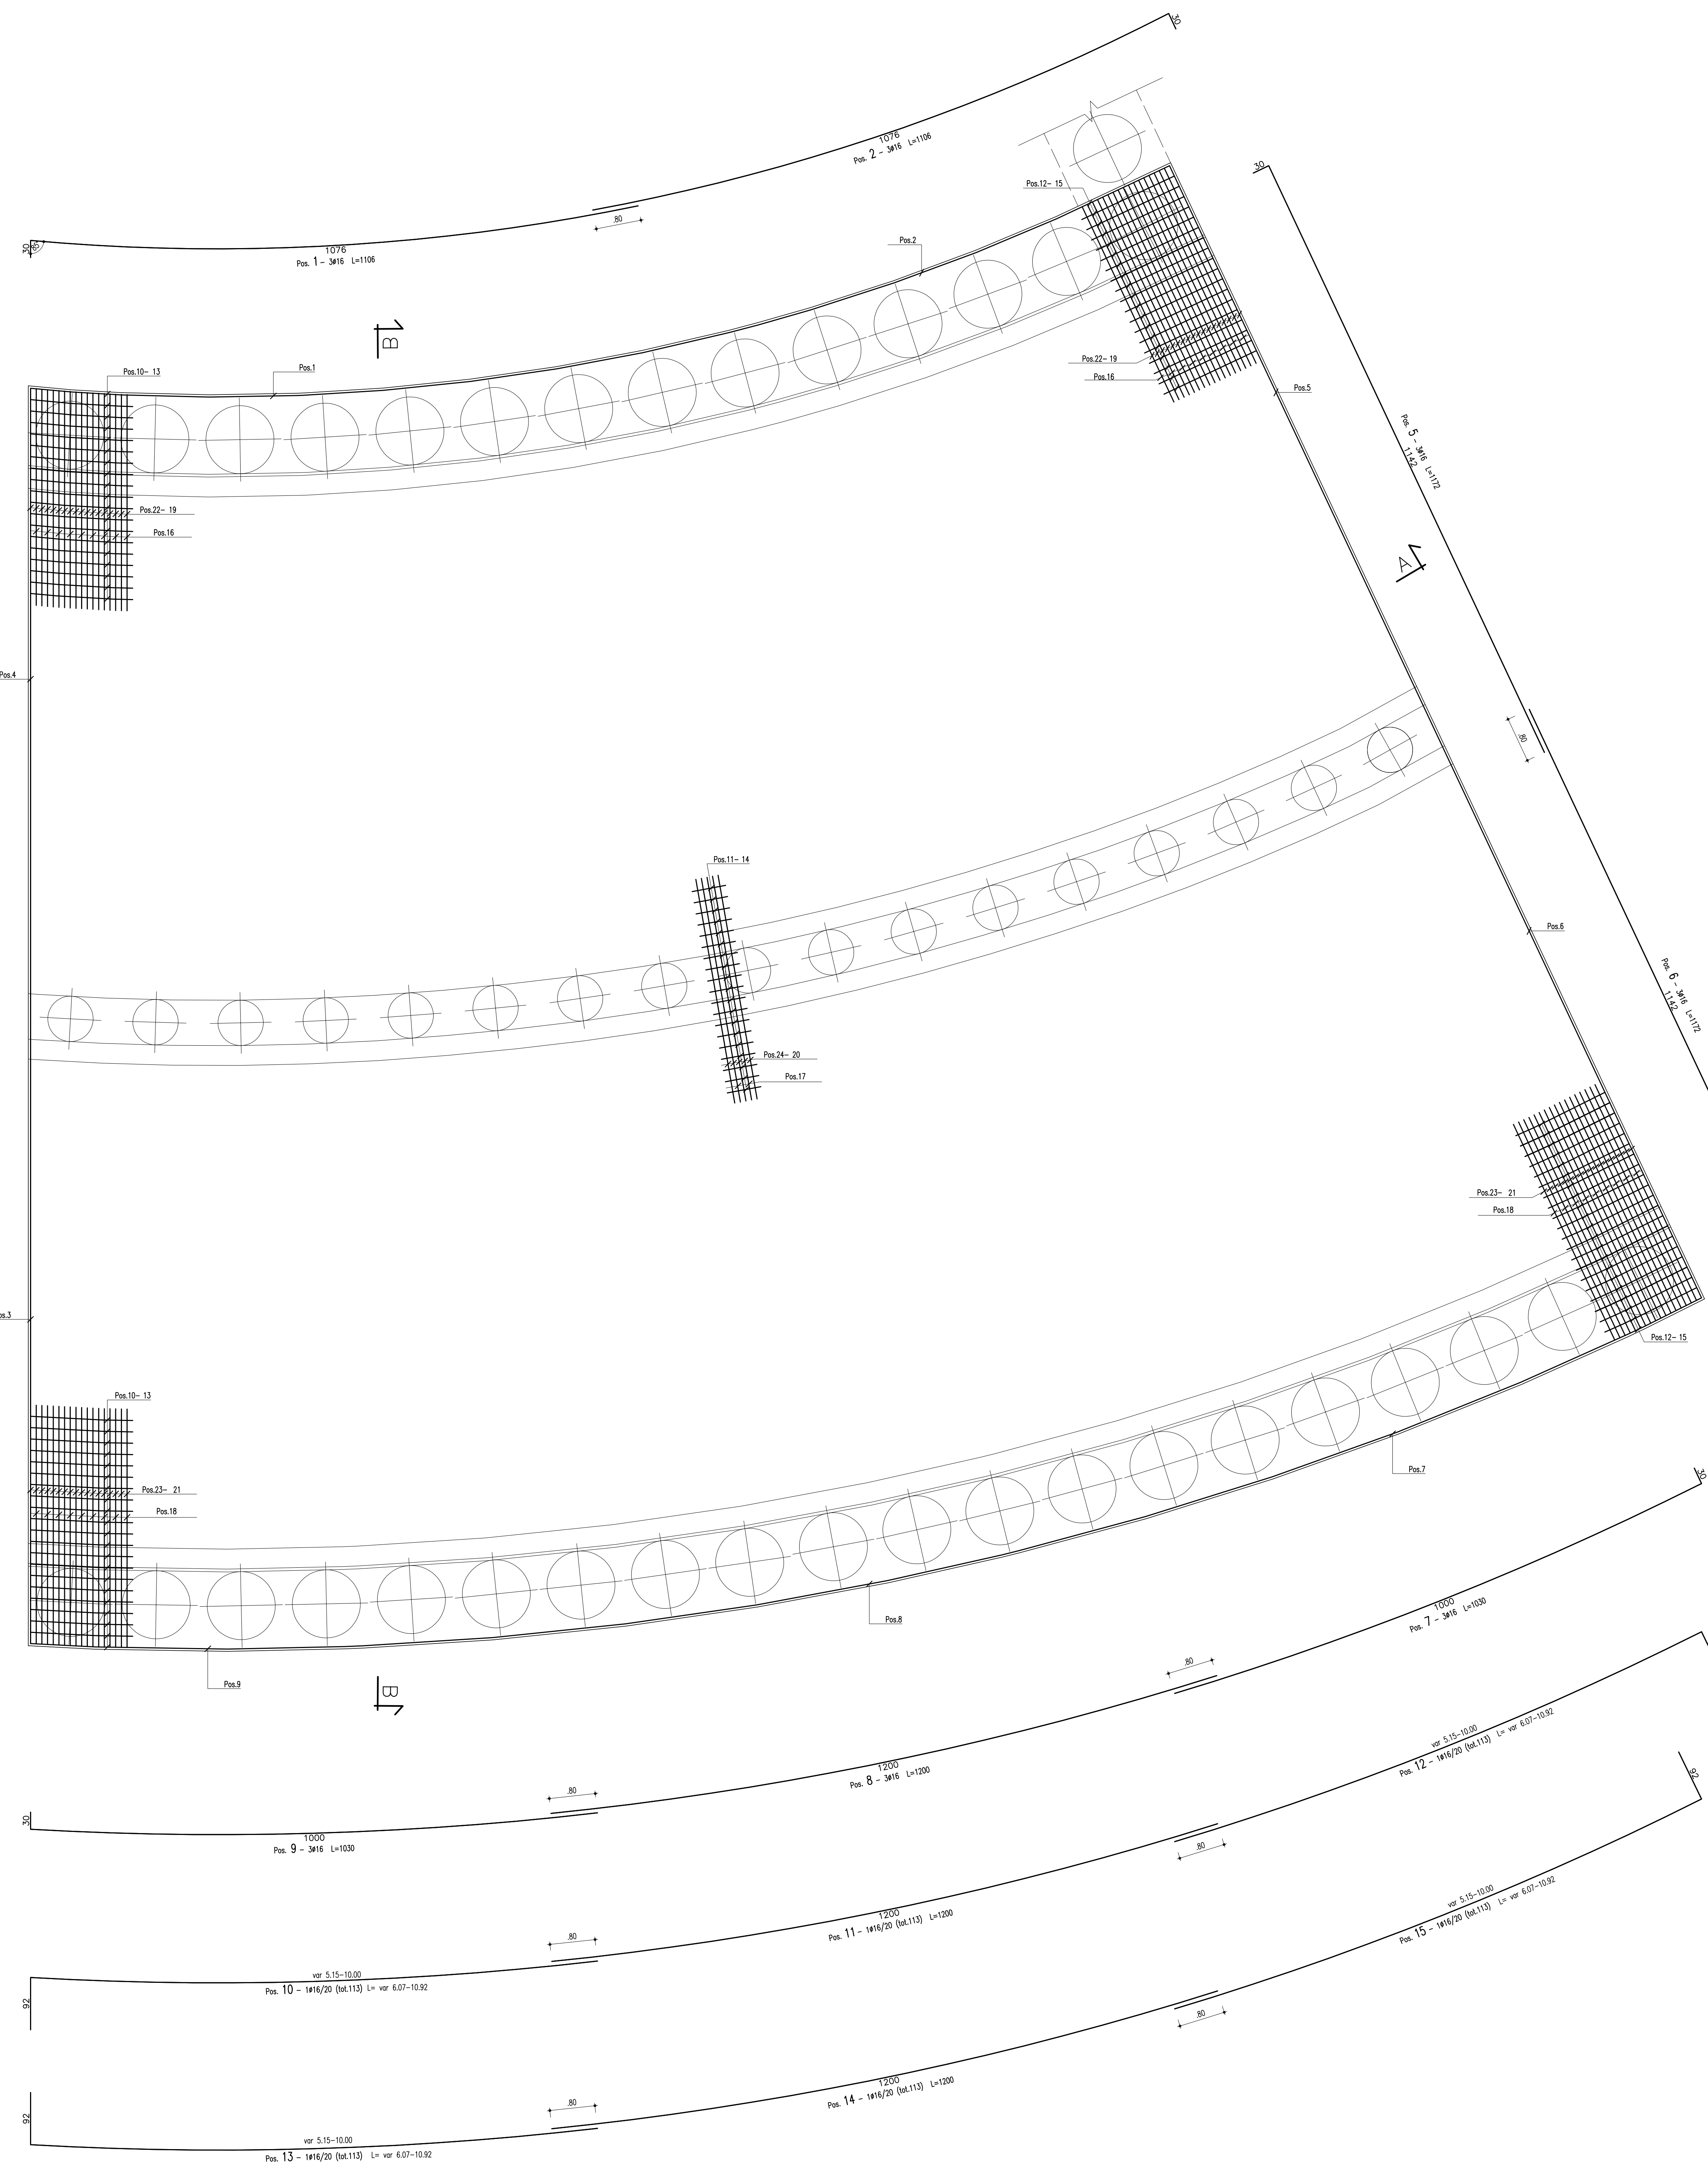


CONGLOMERATO CEMENTIZIO ORDINARIO				
Elemento Strutturale	Capillare minimo (cm)	Classi di resistenza (MPa)	Classi di esposizione	Classi di consistenza
CLS DI PULIZIA E LAMINAMENTO	-	C12/15	-	-
FONDAZIONE ED ELEVAZIONE	5.0	C32/40	XA2	S3 - S4
PALI	5.0	C35/45	XA2	S3 - S4

ARMATURE PER C.A.
 ACCORDO AD AGENZIA MIGLIORATA CONTROLLATO IN STABILIMENTO ALENTE
 LE SEGUENTI CARATTERISTICHE:
 - Ø/50C
 - (σ_y/f_{nom})_k ≤ 1.25
 - (σ_t/f_{yk})_k ≥ 1.15
 f_{nom} = Tensione caratteristica di snervamento nominale
 σ_t = Tensione caratteristica di snervamento
 f_{yk} = Tensione caratteristica di rottura

CARATTERISTICHE DEI MATERIALI :
 CLS PER MAGRO classe C12/15
 CLS PER SOLETTA SUP. E INF. classe C25/30
 CLS PER PALI PARATE E CORDOLI DI TESTA classe C35/45
 ACCORDO IN BARRE B450C

Ultima posizione : 86

SEGMENTO 1 - SEZIONE A-A
(SCALA 1 : 50)

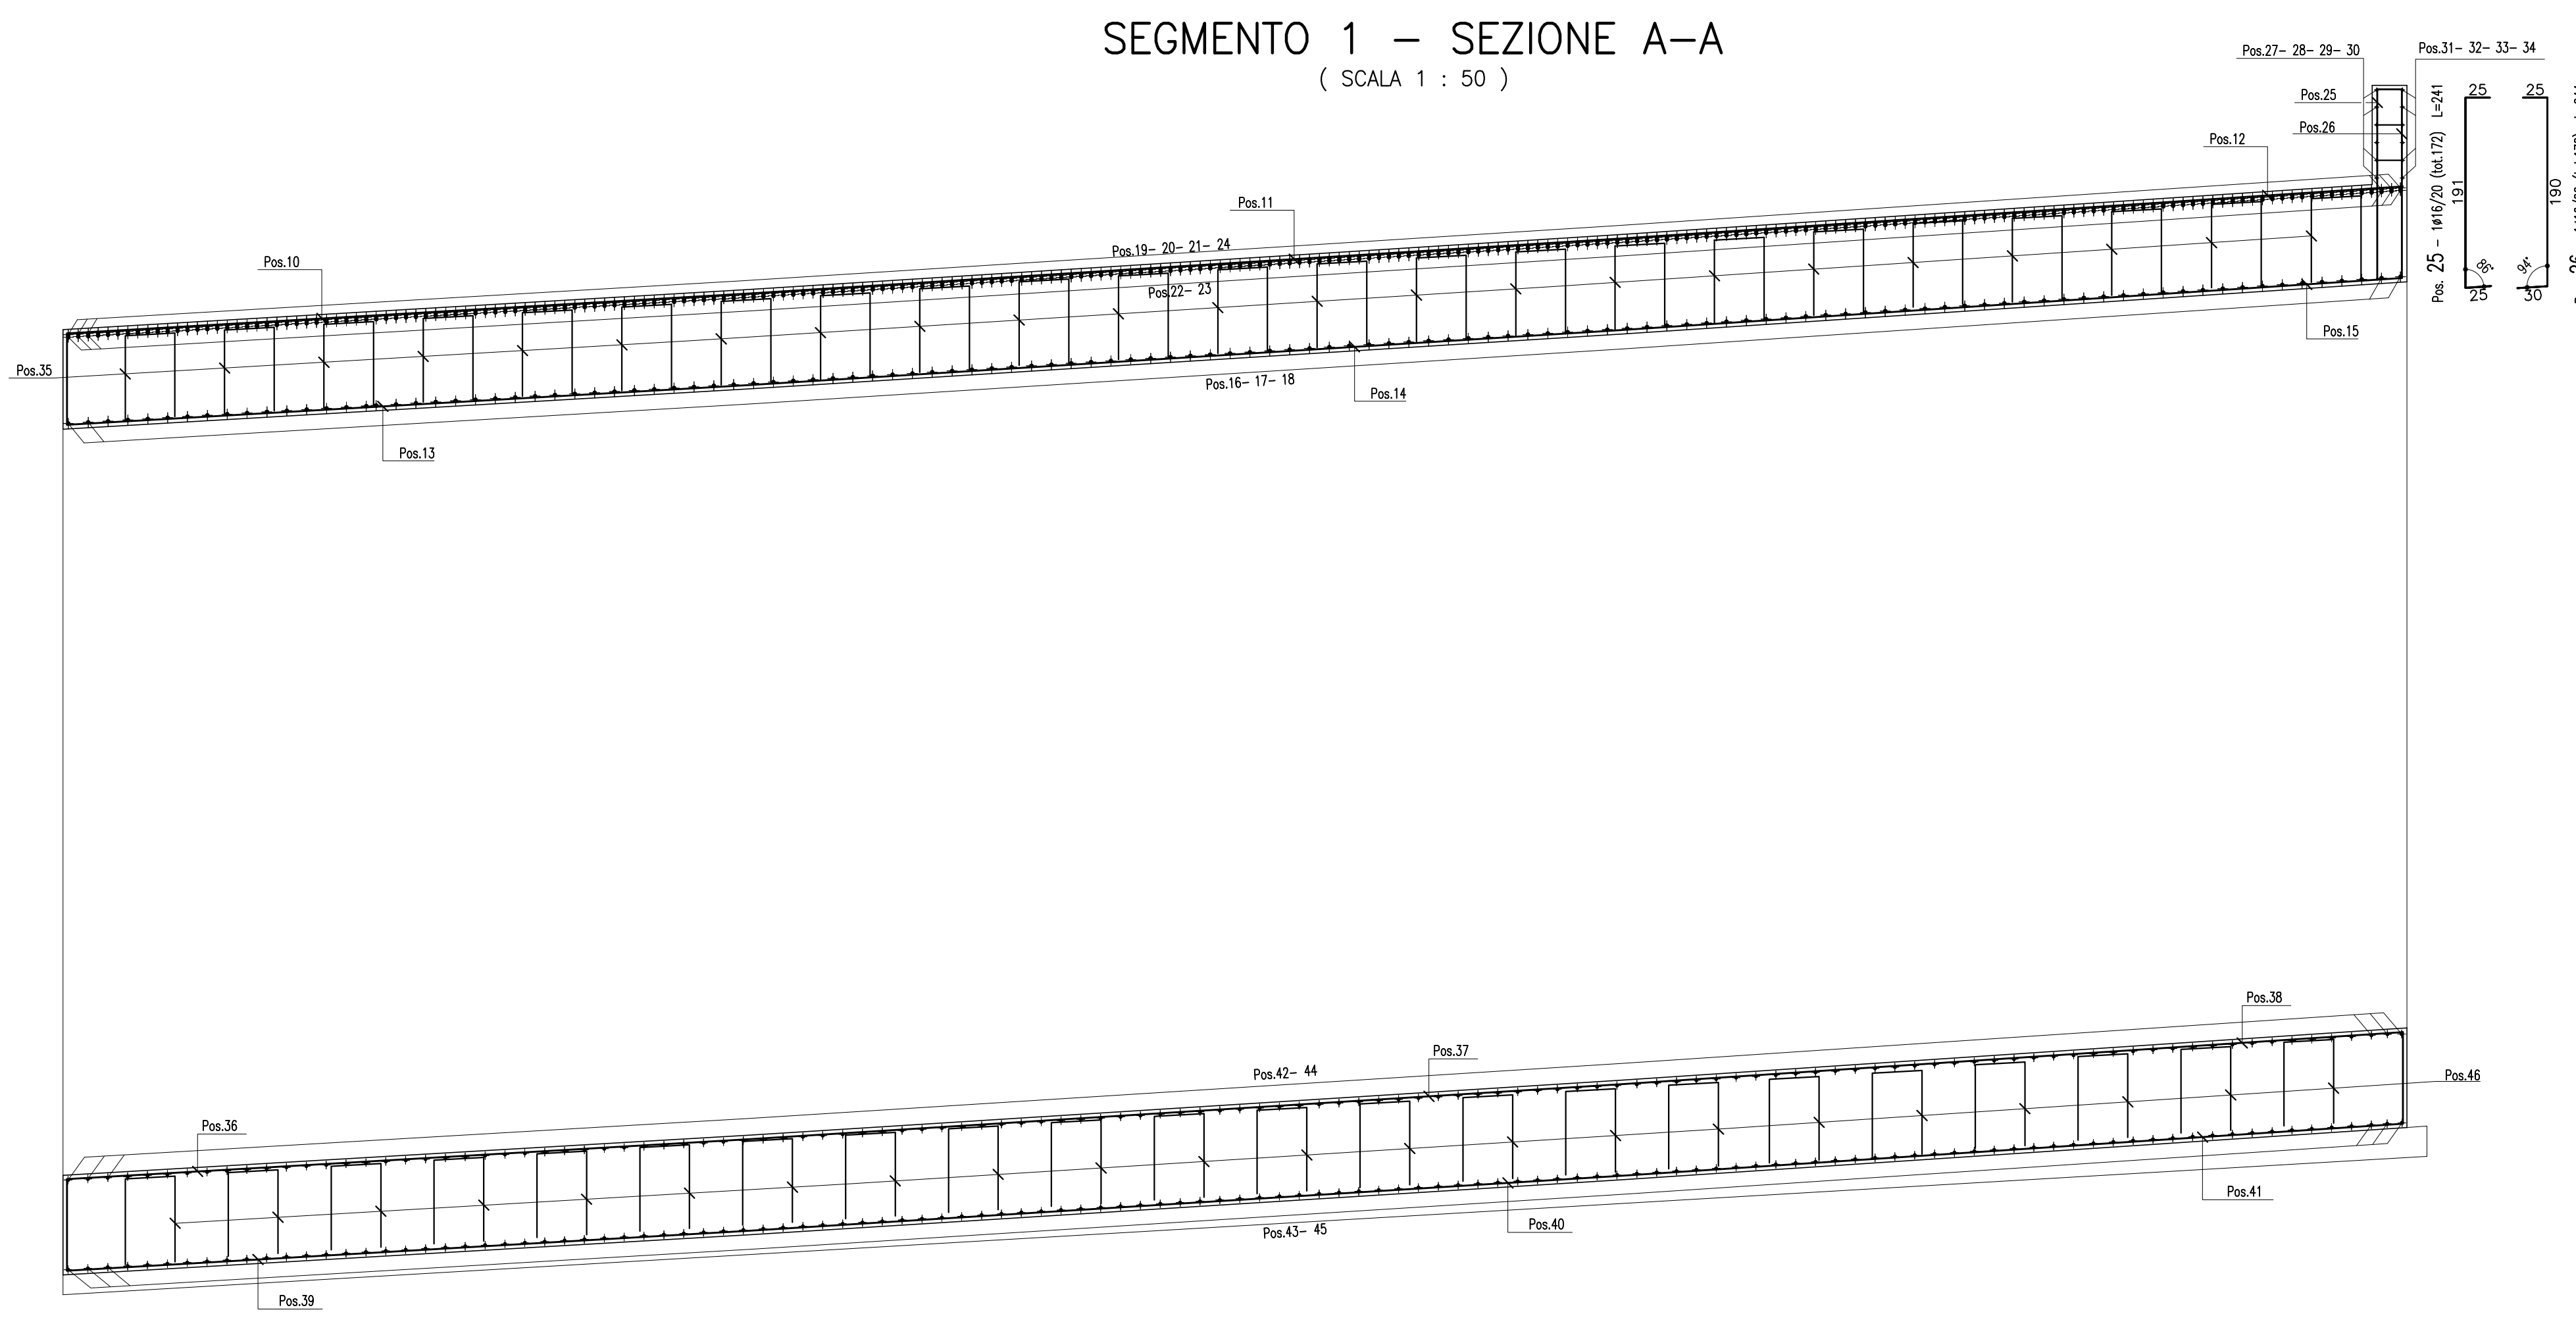

ANAS S.p.A.
 DIREZIONE CENTRALE PROGRAMMAZIONE PROGETTAZIONE

PA 12/09
 CORRIDOIO PLURIMODALE TIRRENICO - NORD EUROPA
 ITINERARIO AGRIGENTO - CALTANISSETTA - A19
 S.S. N° 640 "DI PORTO EMPEDOCLE"
 AMMODERNAMENTO E ADEGUAMENTO ALLA CAT. B DEL D.M. 5.11.2001
 Dal Km 44+000 allo svincolo con l'A19

PROGETTO ESECUTIVO

Contratto Generale: **Empedocle**

**OPERE SUGLI SVINCOLI
 SVINCOLO A19 - SOTTOVIA 6.1**
 Armatura segmento 1
 Tav. 1/2

Codice Unico Progetto (CUP): F91B090007001
 Codice Elaborato: **PA12_09 - E 060S1206ST13ABX006B**

REV.	DATA	DESCRIZIONE	REDATTO	VERIFICATO	APPROVATO	AUTORIZZATO
A	Aprile 2011	EMISSIONE	L. PASCIALLI	A. TURSO	M. LITI	P. PAGLINI

Il Progettista: **GRUPPO LUCI**
 Il Coordinatore per la sicurezza in fase di progetto: **GRUPPO LUCI**
 Il Direttore dei lavori: **GRUPPO LUCI**