




MINISTERO DELLE INFRASTRUTTURE E TRASPORTI
Provveditorato Interregionale Opere Pubbliche Sicilia-Calabria
UFFICIO 4° - OPERE MARITTIME SICILIA
PALERMO

OPERE PER CONTO DELL'ASSESSORATO REGIONALE LAVORI PUBBLICI
ACCORDO DI PROGRAMMA QUADRO PER IL TRASPORTO MARITTIMO

PORTO DI LICATA
(2° Cat. - 3° Classe)
LAVORI DI PROLUNGAMENTO DELLA BANCHINA MARINAI D'ITALIA

PROGETTO ESECUTIVO

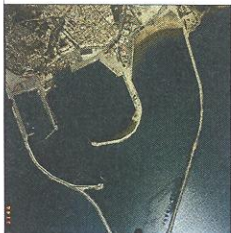

ELABORATO

PLANIMETRIA INTERVENTO DI PROGETTO

TAVOLA N.

A06

SCALA

1:200

N.

04

PALERMO

5 MAR. 2009

CODICE

A06-IntervProgetto

REDATTO DA:

Ing. Giovanni Coppola

Geom. Eduardo Cardella


Geom. Rosario Ciulla

Geom. Mario Lanzo

A.T. Giuseppe De Santis

COORDINATORE DELL'UFFICIO PROGETTAZIONE:

Ing. Pietro Viviano

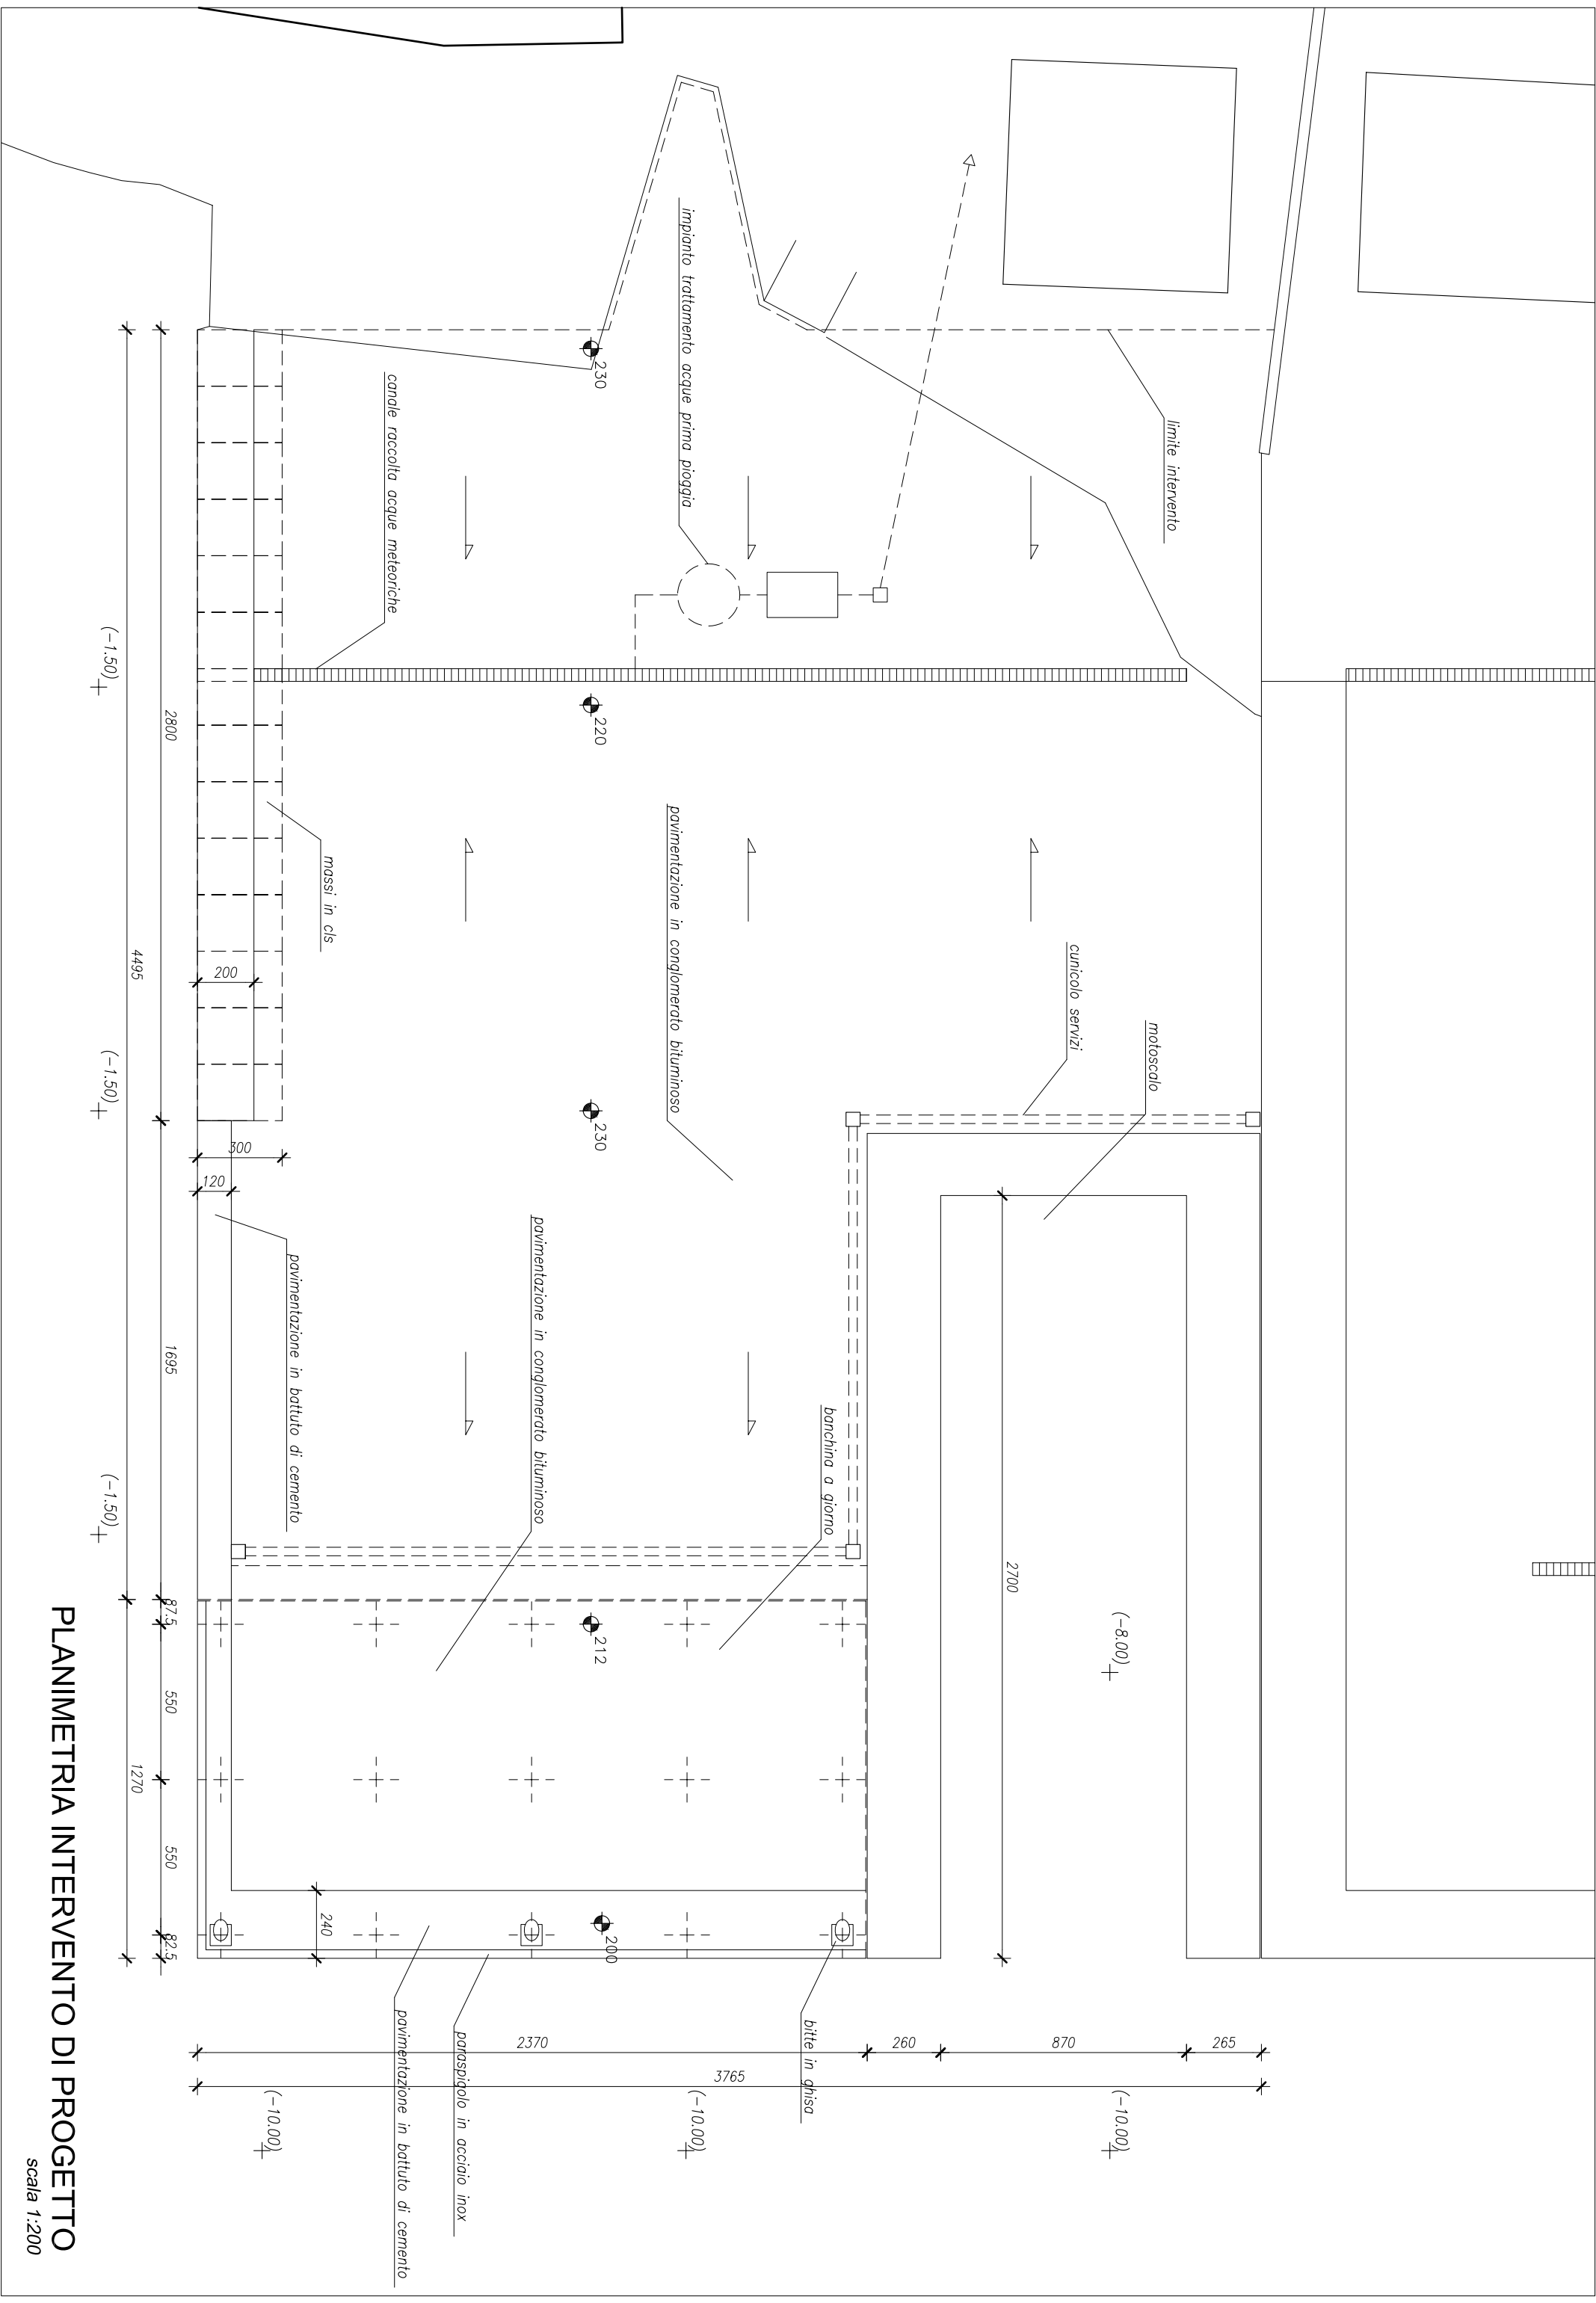

PLANIMETRIA INTERVENTO DI PROGETTO

scala 1:200