


Il presente disegno e' di proprieta' aziendale - Lo Societa' tutelera' i propri diritti a termine di legge.

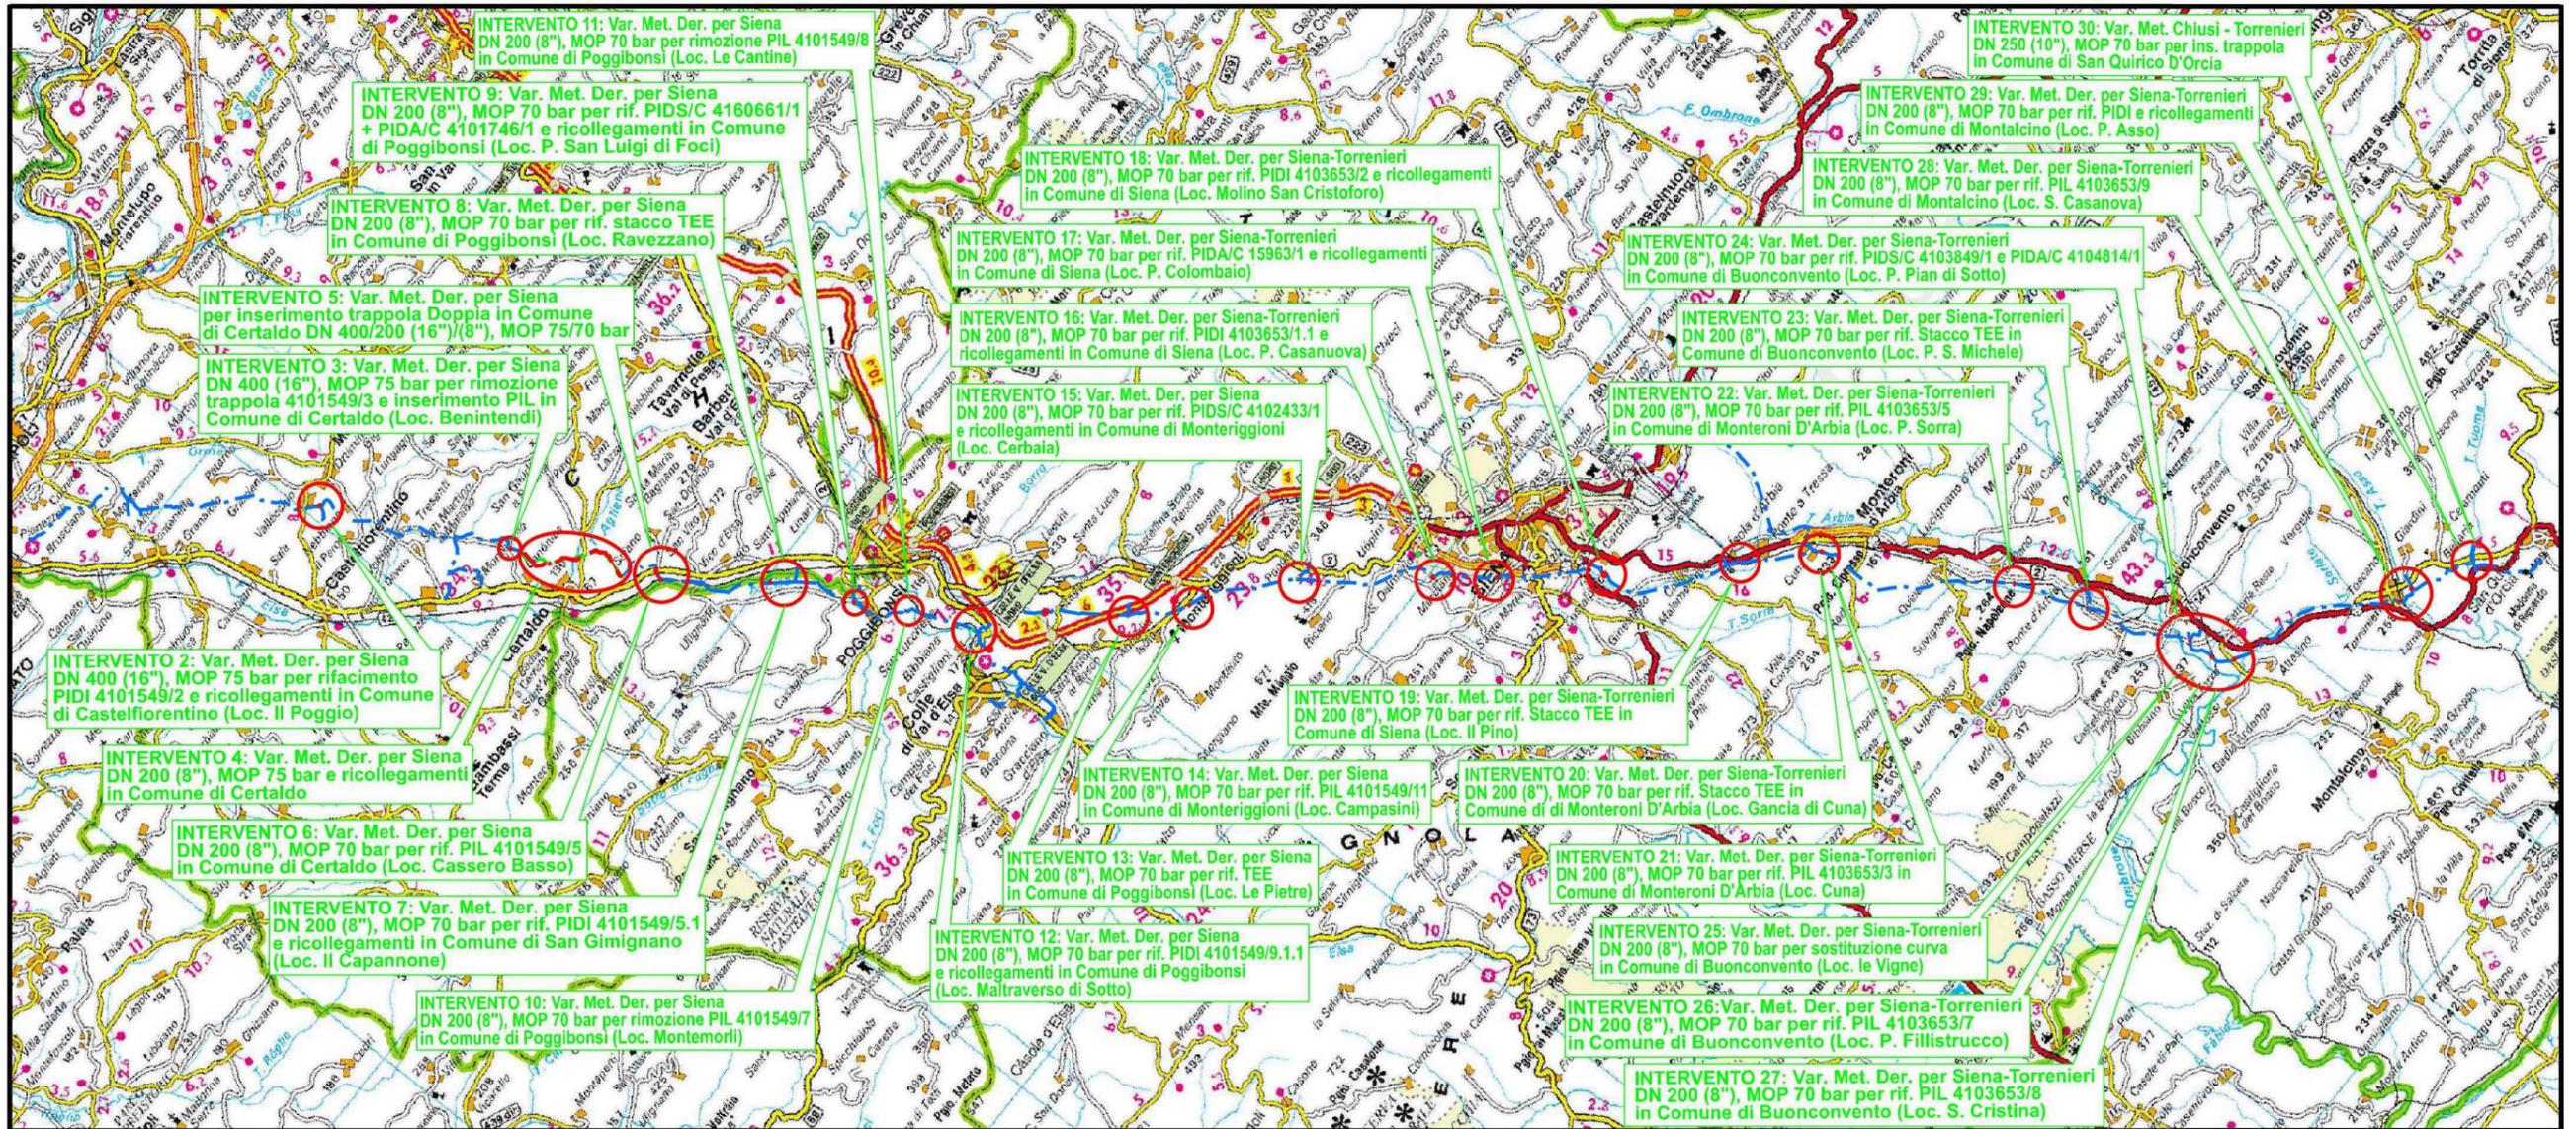

COROGRAFIA Scala 1:250.000



00	12-02-21	EMISSIONE	SUIGI	STROPPA	CAPRIOTTI						
INDICE	DATA	REVISIONI	ELABORATO	VERIFICATO	APPROVATO						
		 		Dis. SAF-2250							
				Fg. 1 di 6							
				Comm. NR/19087							
				INDICE 00 <table border="1" style="display: inline-table; vertical-align: middle;"><tr><td> </td><td> </td><td> </td><td> </td><td> </td><td> </td></tr></table>							
				Scala							
				Sostituisce il .....							
				Sostituito dal .....							
Rimozione Condotte Esistenti <b>SCHEDE ATTRAVERSAMENTI FLUVIALI</b>											


FOTOGRAFIA




STATO DEI LUOGHI ED INDICAZIONI DI PROGETTO

Il Borro del Vicariato e' un modesto corso d'acqua a regime prettamente torrentizio. E' caratterizzato da sponde in terra a tratti vegetate e da un fondo alveo prevalentemente limoso-sabbioso. In corrispondenza del punto d'attraversamento presenta un'ampiezza di circa un metro e una profondita' di alcune decine di centimetri. L'attraversamento del corso d'acqua verra' eseguito mediante scavo a cielo aperto e come opere di ripristino verranno realizzate delle palizzate in legno su entrambe le sponde.

SEZIONE SCHEMATICA DELL'ATTRAVERSAMENTO

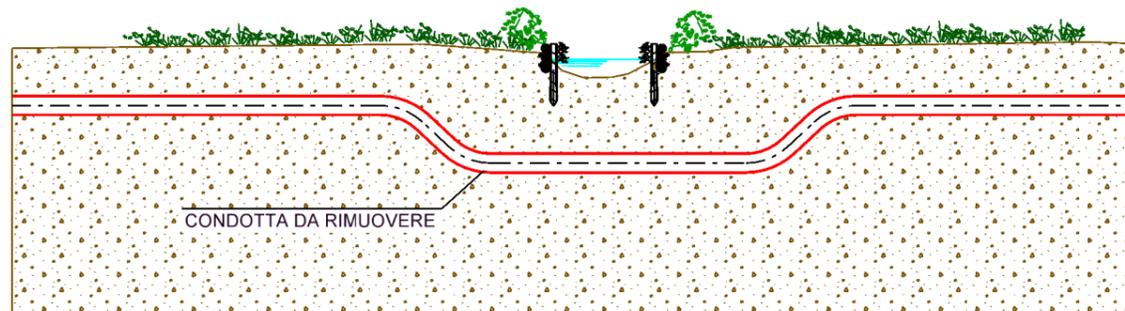

STRALCIO PLANIMETRICO SCALA 1:5000

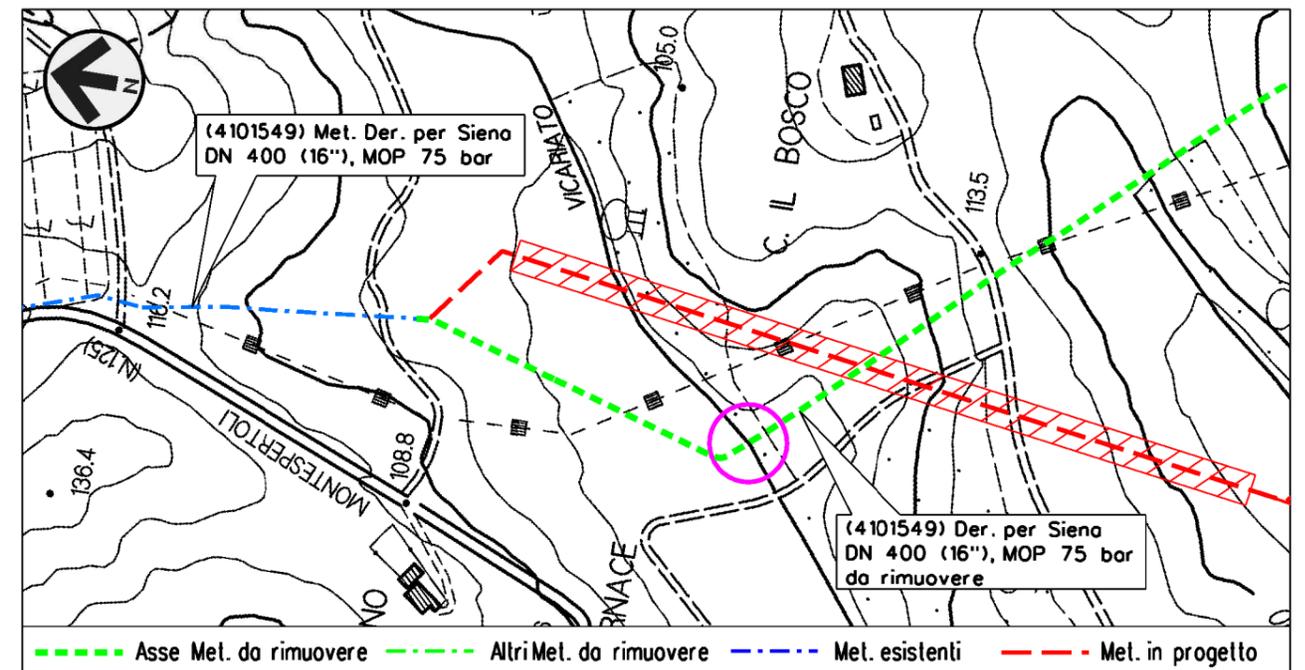

Il presente disegno e' di proprieta' aziendale - La Societa' tutelera' i propri diritti a termine di legge.

Provincia: FIRENZE Comune: CERTALDO Localita': ..... Progressiva (km): 0+260	Proprietario 	Var. Met. Der. per Siena 1^tratto in Comune di Certaldo (FI) DN 200 (8"), MOP 75 bar	DISEGNO SAF-2250 Foglio 02 di 06 REVISIONE 00 COMMESSA NR/19087	Scheda <b>1</b>
	Progettista 	Rimozione Condotta Esistente ATTRAVERSAMENTI CORSI D'ACQUA Attraversamento: Borro del Vicariato		


FOTOGRAFIA




STATO DEI LUOGHI ED INDICAZIONI DI PROGETTO

Il Borro del Cignano è un modesto corso d'acqua a regime prettamente torrentizio. E' caratterizzato da sponde in terra di cui una fittamente vegetata e da un fondo alveo prevalentemente limoso-sabbioso. In corrispondenza del punto d'attraversamento presenta un'ampiezza di circa 1,5 metri e una profondita' inferiore al metro. L'attraversamento del corso d'acqua verra' eseguito mediante scavo a cielo aperto e come opere di ripristino saranno realizzate delle palizzate in legno su entrambe le sponde.

SEZIONE SCHEMATICA DELL'ATTRAVERSAMENTO

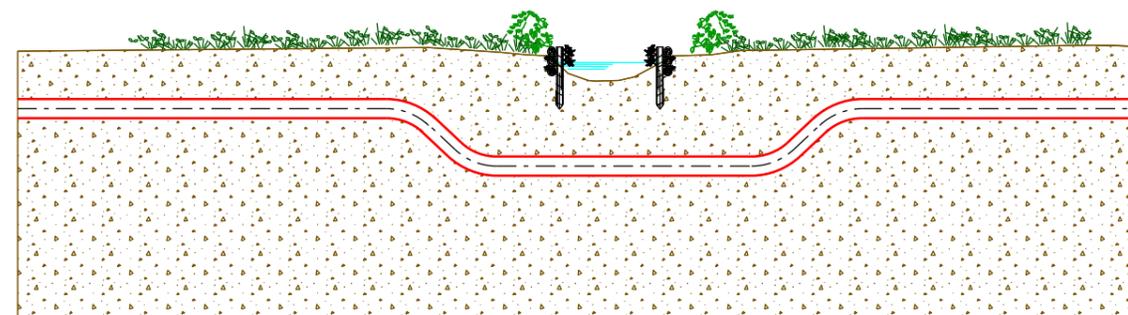

STRALCIO PLANIMETRICO SCALA 1:5000

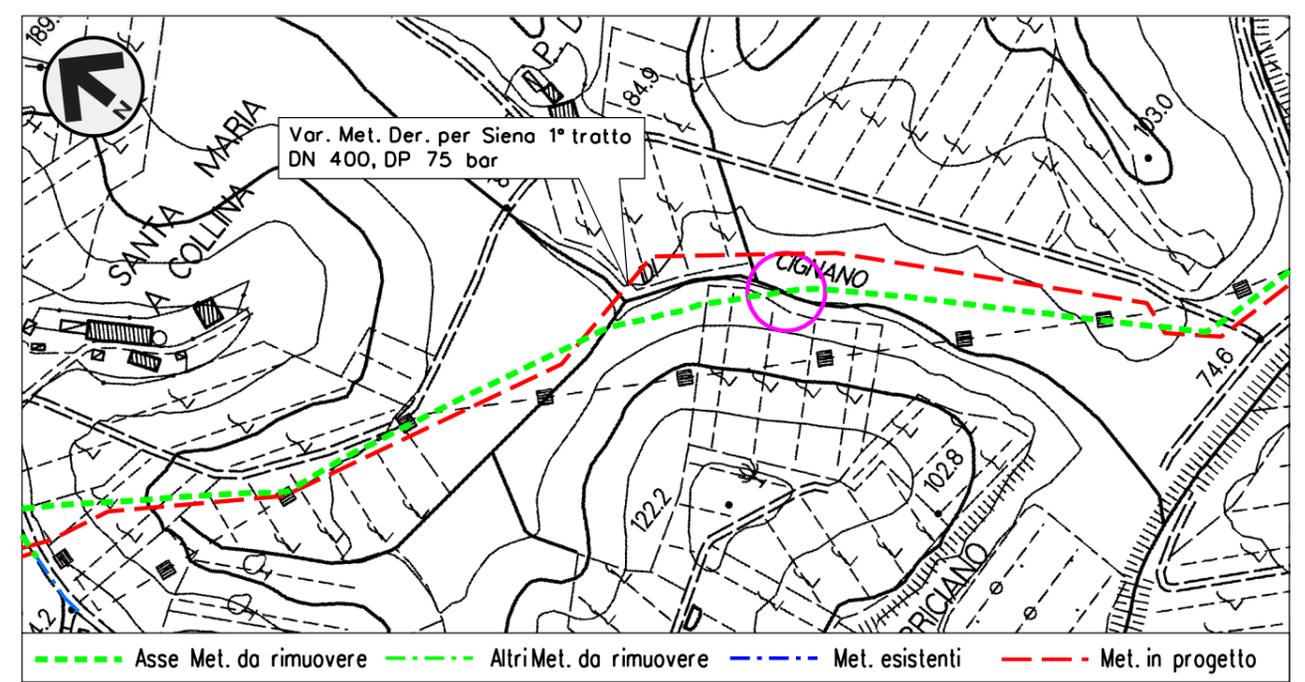

Il presente disegno e' di proprieta' aziendale - La Societa' tutelera' i propri diritti a termine di legge.

Provincia: FIRENZE Comune: CERTALDO Localita': ..... Progressiva (km): 1+700	Proprietario  Progettista 	Var. Met. Der. per Siena 1^tratto in Comune di Certaldo (FI) DN 200 (8"), MOP 75 bar Rimozione Condotta Esistente ATTRAVERSAMENTI CORSI D'ACQUA Attraversamento: Borro Cignano	DISEGNO SAF-2250 Foglio 03 di 06 REVISIONE 00 COMMESSA NR/19087	Scheda <h1 style="font-size: 2em;">2</h1>
---	---	--	--	--


FOTOGRAFIA




STATO DEI LUOGHI ED INDICAZIONI DI PROGETTO

Il Torrente Agliena è un discreto corso a d'acqua a regime prettamente torrentizio. E' caratterizzato da sponde in terra ricche di di vegetazione e da un fondo alveo prevalentemente limoso-sabbioso. In corrispondenza del punto d'attraversamento presenta un'ampiezza di circa 3 metri e una profondita' superiore al metro. L'attraversamento del corso d'acqua verra' eseguito mediante scavo a cielo aperto e come opere di ripristino saranno realizzate delle palizzate in legno su entrambe le sponde.

SEZIONE SCHEMATICA DELL'ATTRAVERSAMENTO

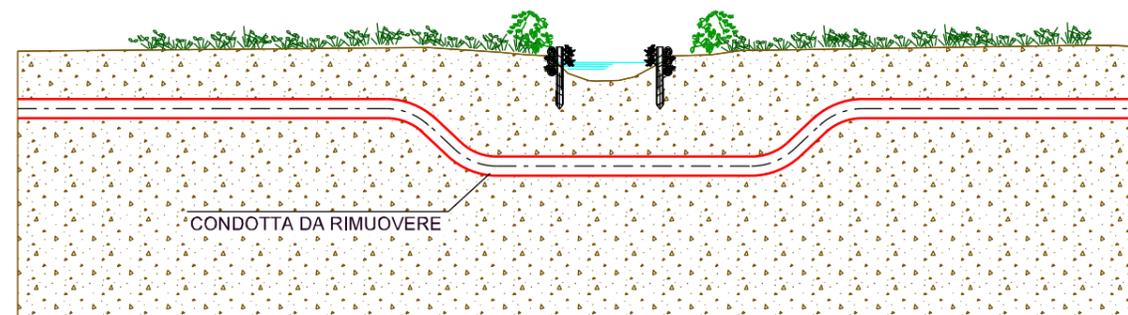

STRALCIO PLANIMETRICO SCALA 1:5000

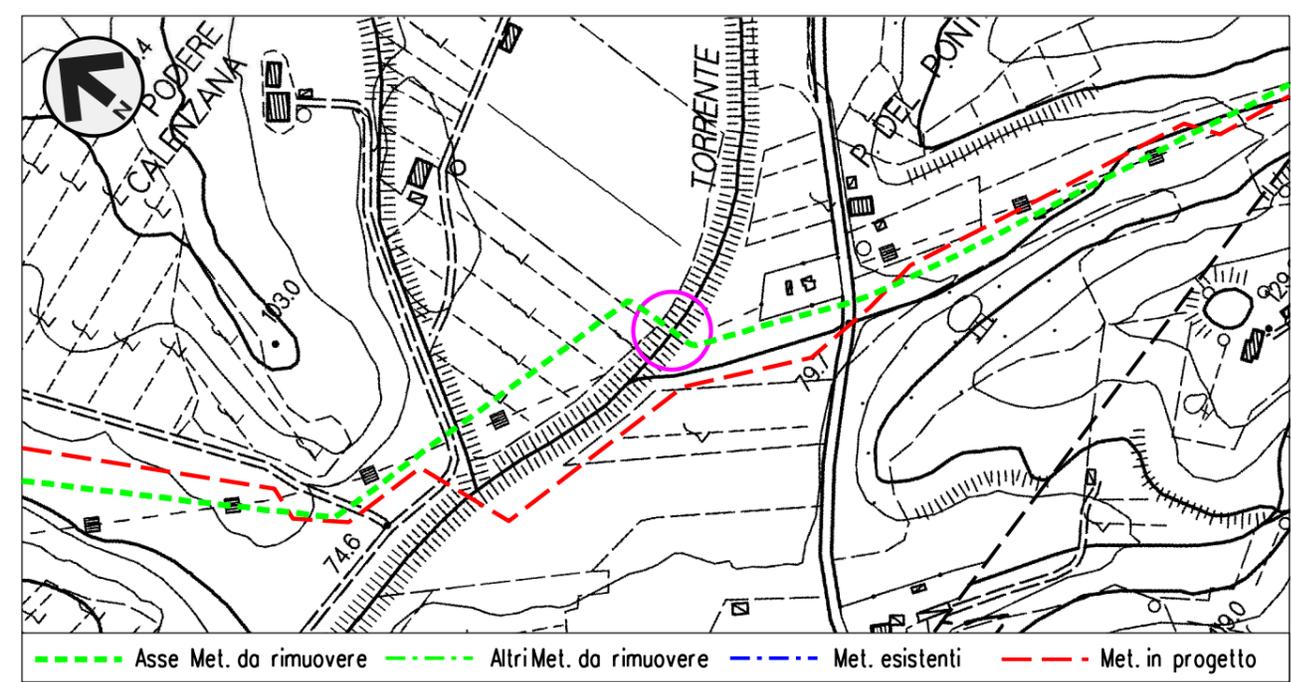

Il presente disegno e' di proprieta' aziendale - La Societa' tutelera' i propri diritti a termine di legge.

Provincia: FIRENZE Comune: CERTALDO Localita': ..... Progressiva (km): 2+295	Proprietario 	Var. Met. Der. per Siena 1^tratto in Comune di Certaldo (FI) DN 200 (8"), MOP 75 bar	DISEGNO SAF-2250 Foglio 04 di 06 REVISIONE 00 COMMESSA NR/19087	Scheda <b>3</b>
	Progettista 	Rimozione Condotta Esistente ATTRAVERSAMENTI CORSI D'ACQUA Attraversamento: Torrente Agliena		


FOTOGRAFIA




STATO DEI LUOGHI ED INDICAZIONI DI PROGETTO

Il Borro dell'Inferno e' un modesto corso d'acqua a regime prettamente torrentizio. E' caratterizzato da sponde in terra poco vegetate e da un fondo alveo prevalentemente limoso-sabbioso. In corrispondenza del punto d'attraversamento presenta un'ampiezza di circa 1,5 metri e una profondita' inferiore al metro. L'attraversamento del corso d'acqua verra' eseguito mediante scavo a cielo aperto e come opere di ripristino saranno realizzate delle palizzate in terra su entrambe le sponde.

SEZIONE SCHEMATICA DELL'ATTRAVERSAMENTO

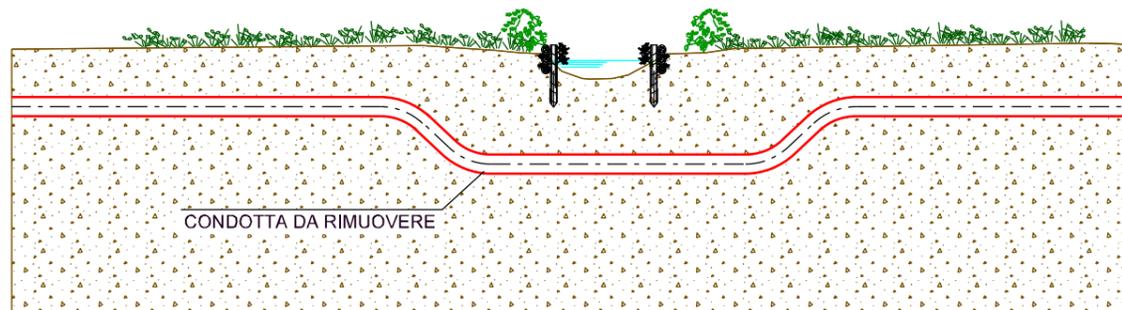

STRALCIO PLANIMETRICO SCALA 1:5000

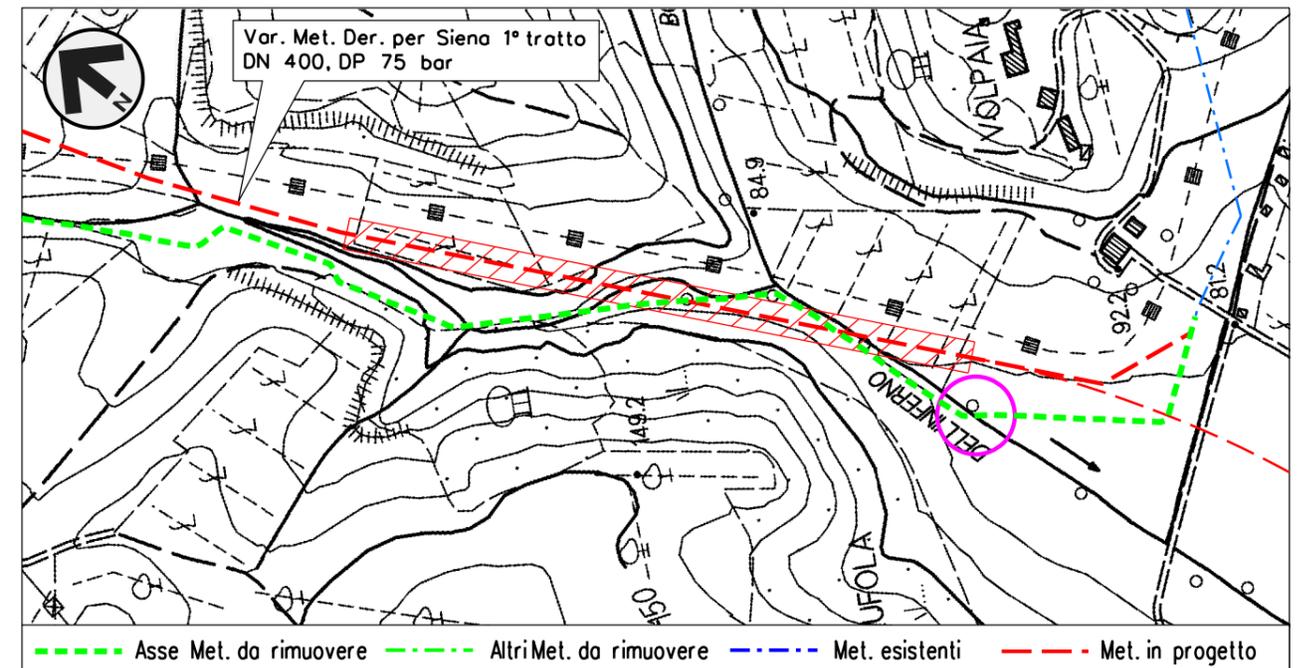

Il presente disegno e' di proprieta' aziendale - La Societa' tutelera' i propri diritti a termine di legge.

Provincia: FIRENZE  
 Comune: CERTALDO  
 Localita': .....  
 Progressiva (km): 4+205


Proprietario   
 Progettista 

Var. Met. Der. per Siena 1^tratto  
 in Comune di Certaldo (FI) DN 200 (8"), MOP 75 bar  
 Rimozione Condotta Esistente  
 ATTRAVERSAMENTI CORSI D'ACQUA  
 Attraversamento: Borro dell'Inferno

DISEGNO SAF-2250  
 Foglio 05 di 06  
 REVISIONE 00  
 COMMESSA NR/19087

Scheda  
**4**


FOTOGRAFIA

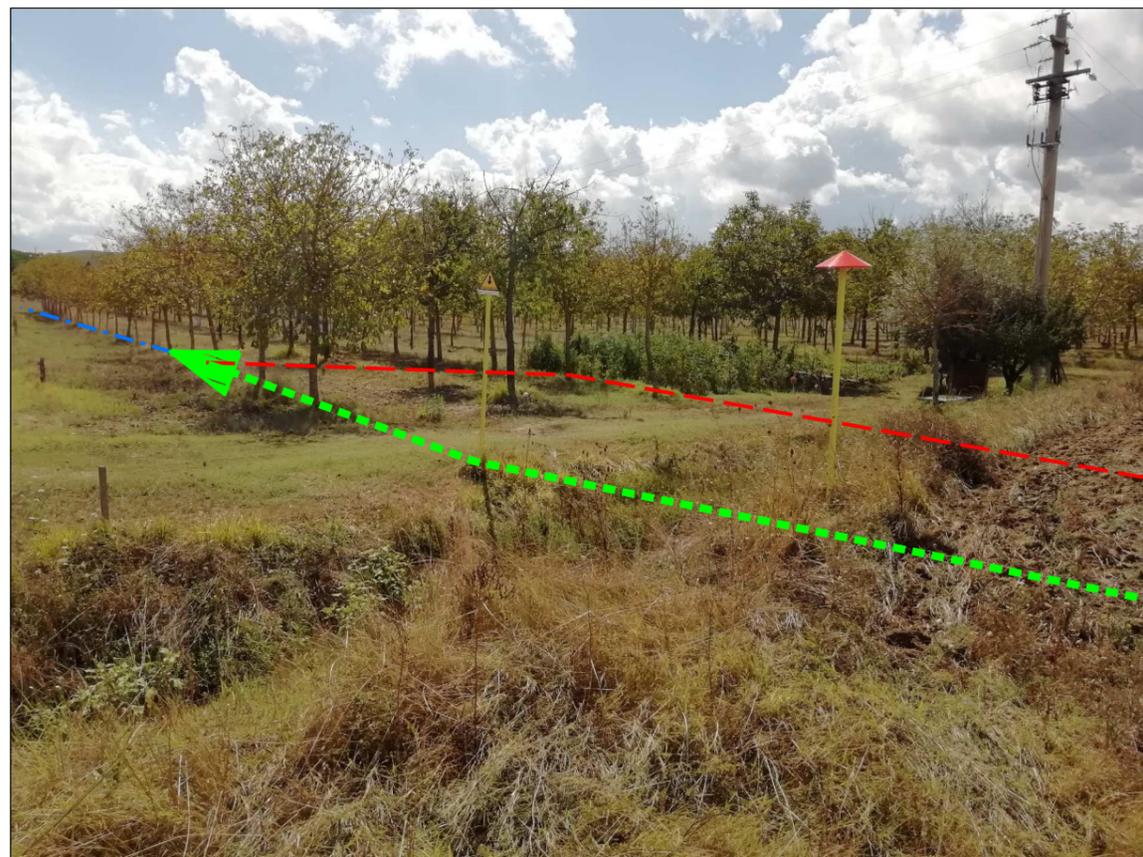


STATO DEI LUOGHI ED INDICAZIONI DI PROGETTO

Il Fosso Felicaio e' un modesto corso d'acqua a regime prettamente torrentizio. E' caratterizzato da sponde in terra poco marcate e prive di vegetazione e da un fondo alveo prevalentemente limoso-sabbioso. In corrispondenza del punto d'attraversamento presenta un'ampiezza di circa tre metri e una profondita' di circa un metro. L'attraversamento del corso d'acqua verra' eseguito mediante scavo a cielo aperto e come opere di ripristino saranno realizzate delle palizzate in legno su entrambe le sponde.

Il presente disegno e' di proprieta' aziendale - La Societa' tutelera' i propri diritti a termine di legge.

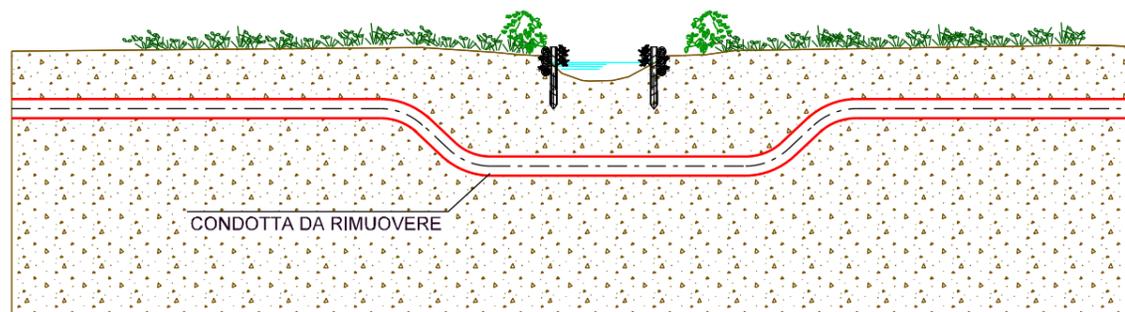

STRALCIO PLANIMETRICO SCALA 1:5000

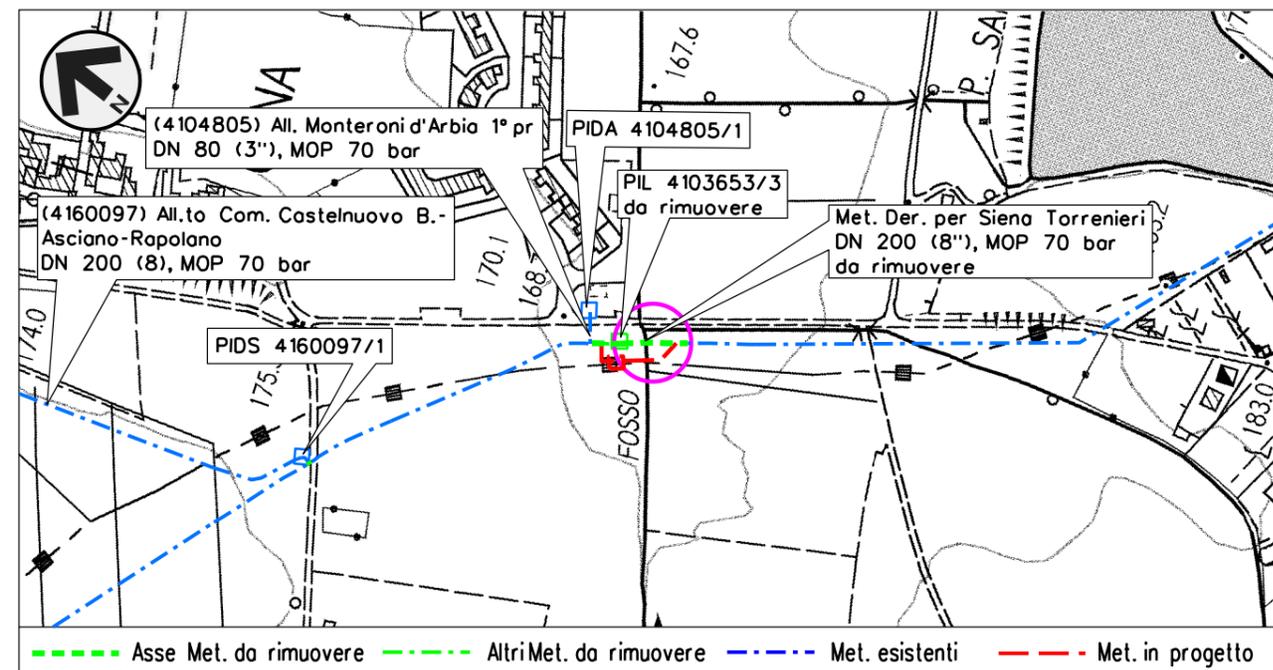

Provincia: SIENA  
 Comune: MONTERONI D'ARBIA  
 Localita': .....  
 Progressiva (km): 0+040

Proprietario   
 Progettista 

Var. Met. Der. per Siena Torrenieri per rifacimento  
 PIL 4103653/3 DN 200 (8"), MOP 70 bar  
 Rimozione Condotte Esistente  
 ATTRAVERSAMENTI CORSI D'ACQUA  
 Attraversamento: Fosso Felicaio

DISEGNO SAF-2250  
 Foglio 06 di 06  
 REVISIONE 00  
 COMMESSA NR/19087

Scheda  
**6**