




SEZIONE LONGITUDINALE A-A
Scala 1:50

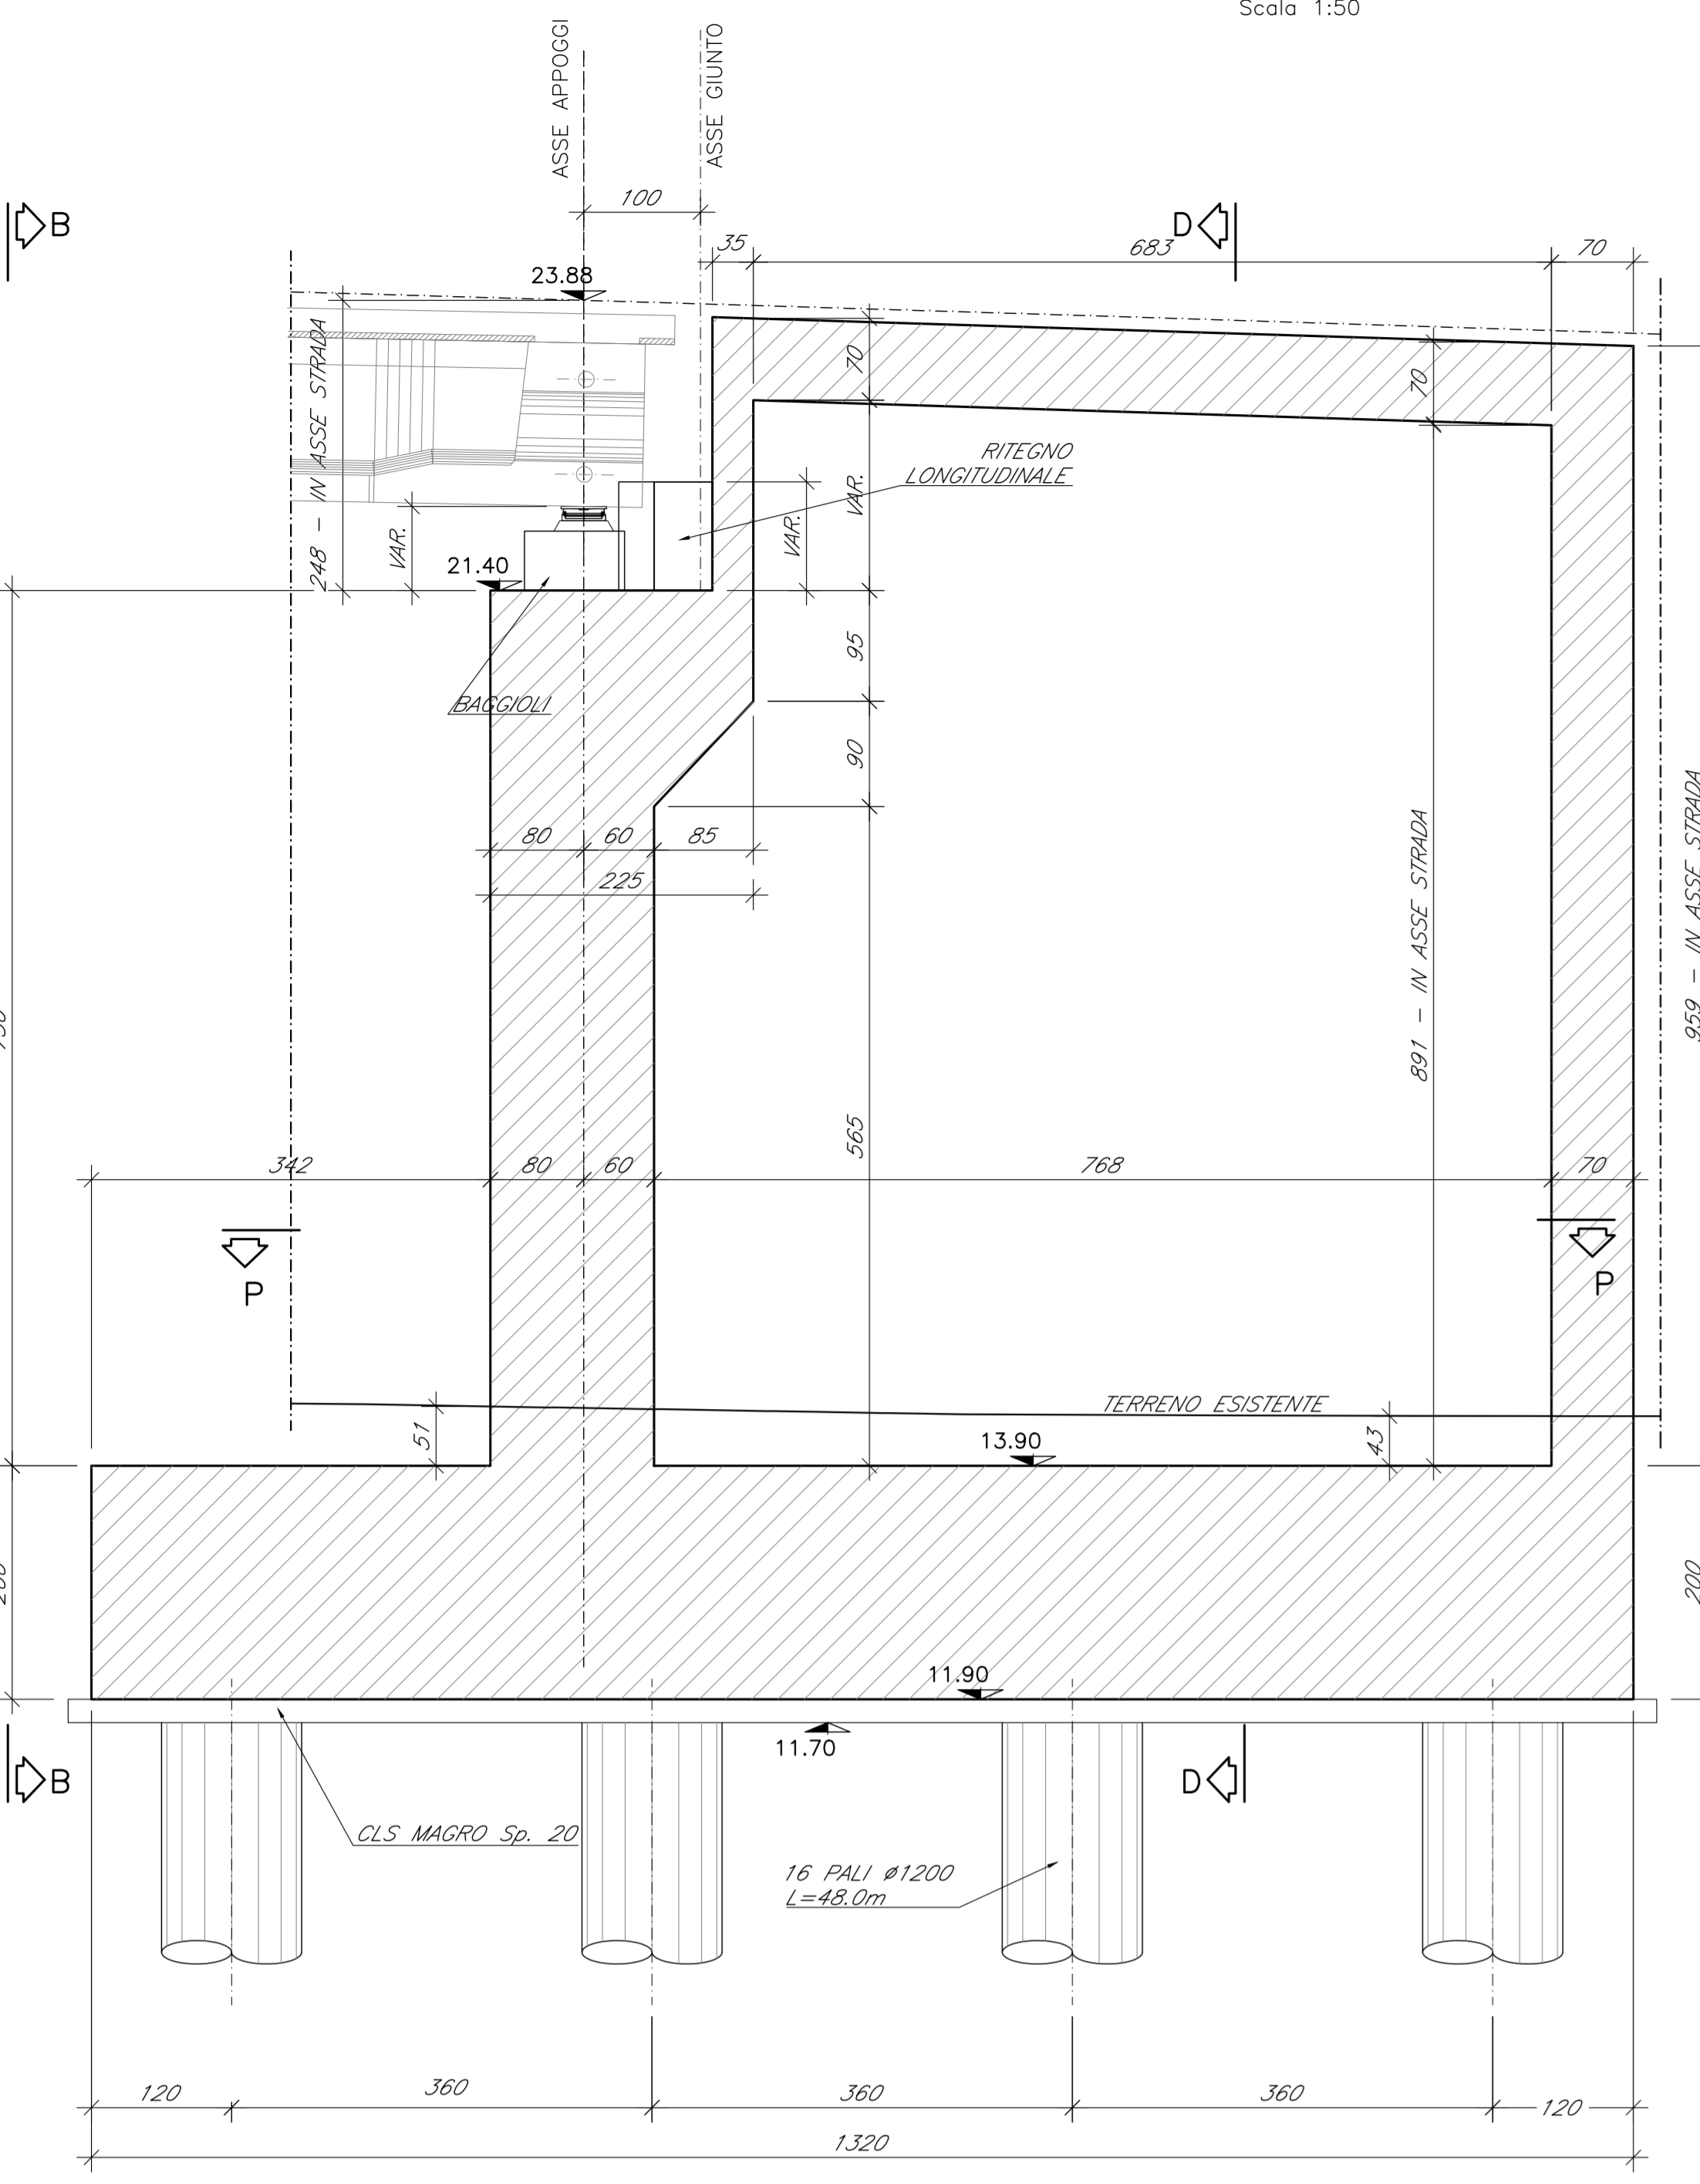

PROSPETTO B-B
Scala 1:50

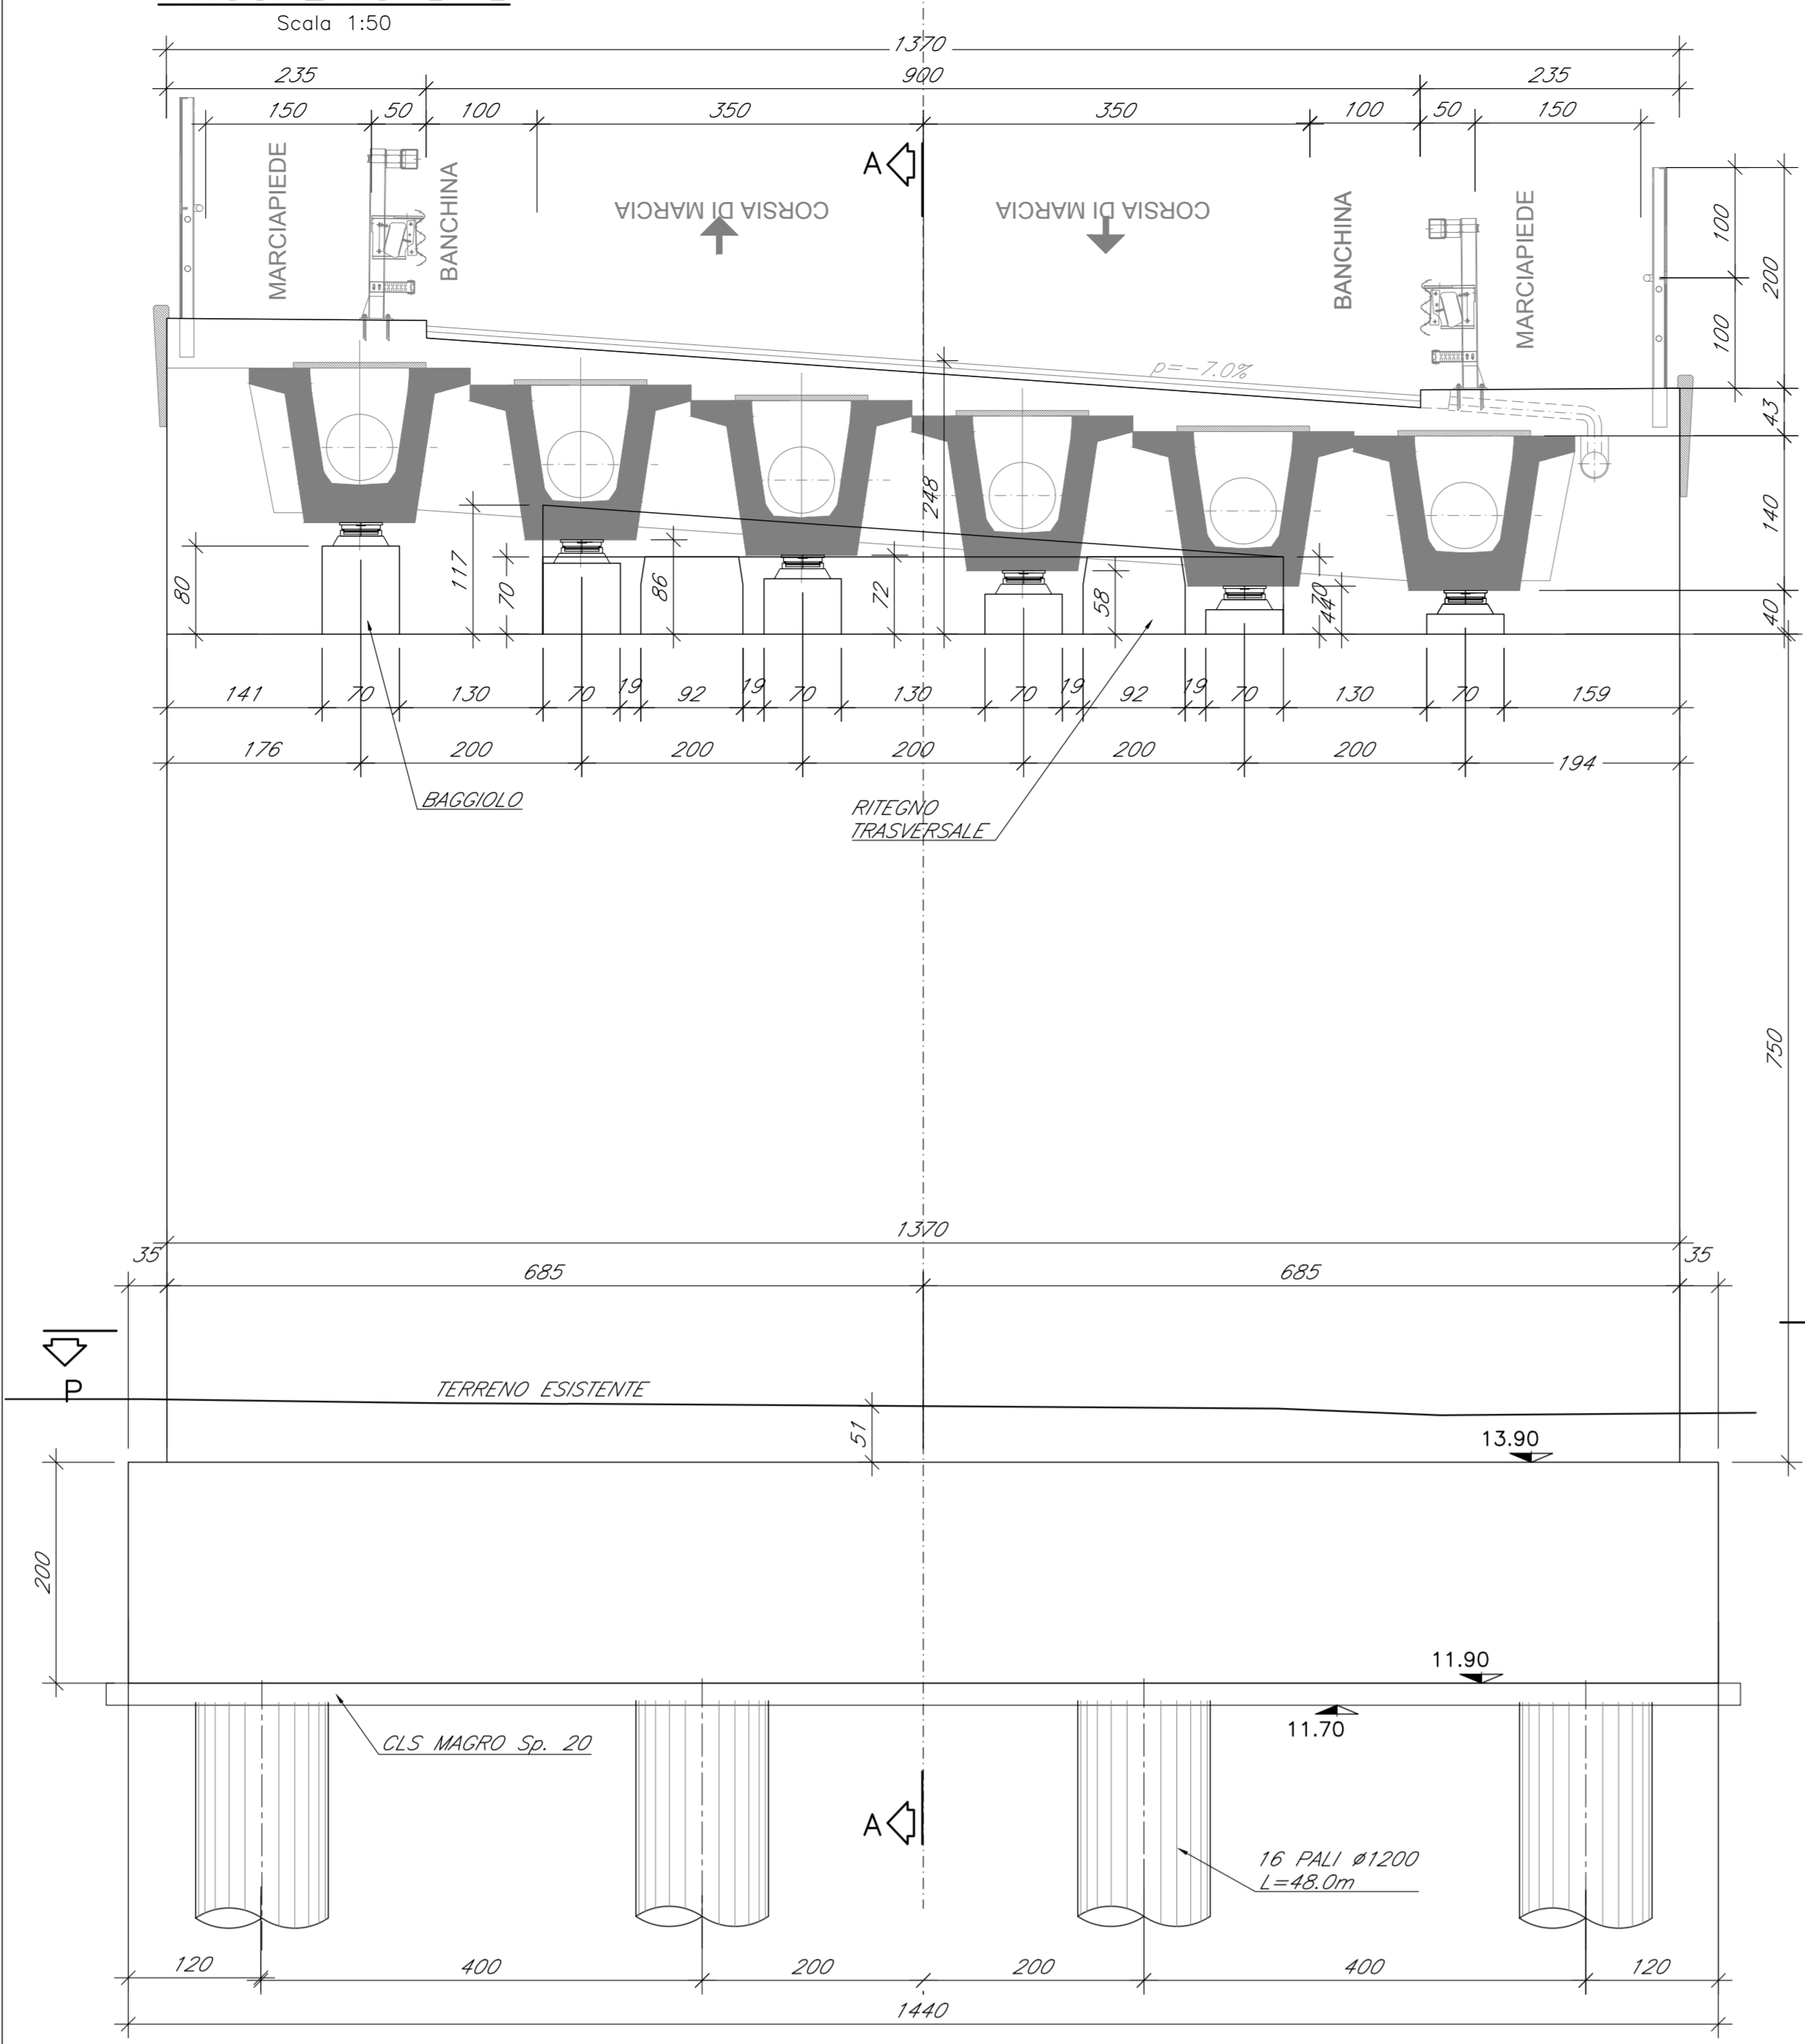


SEZIONE D-D
Scala 1:50

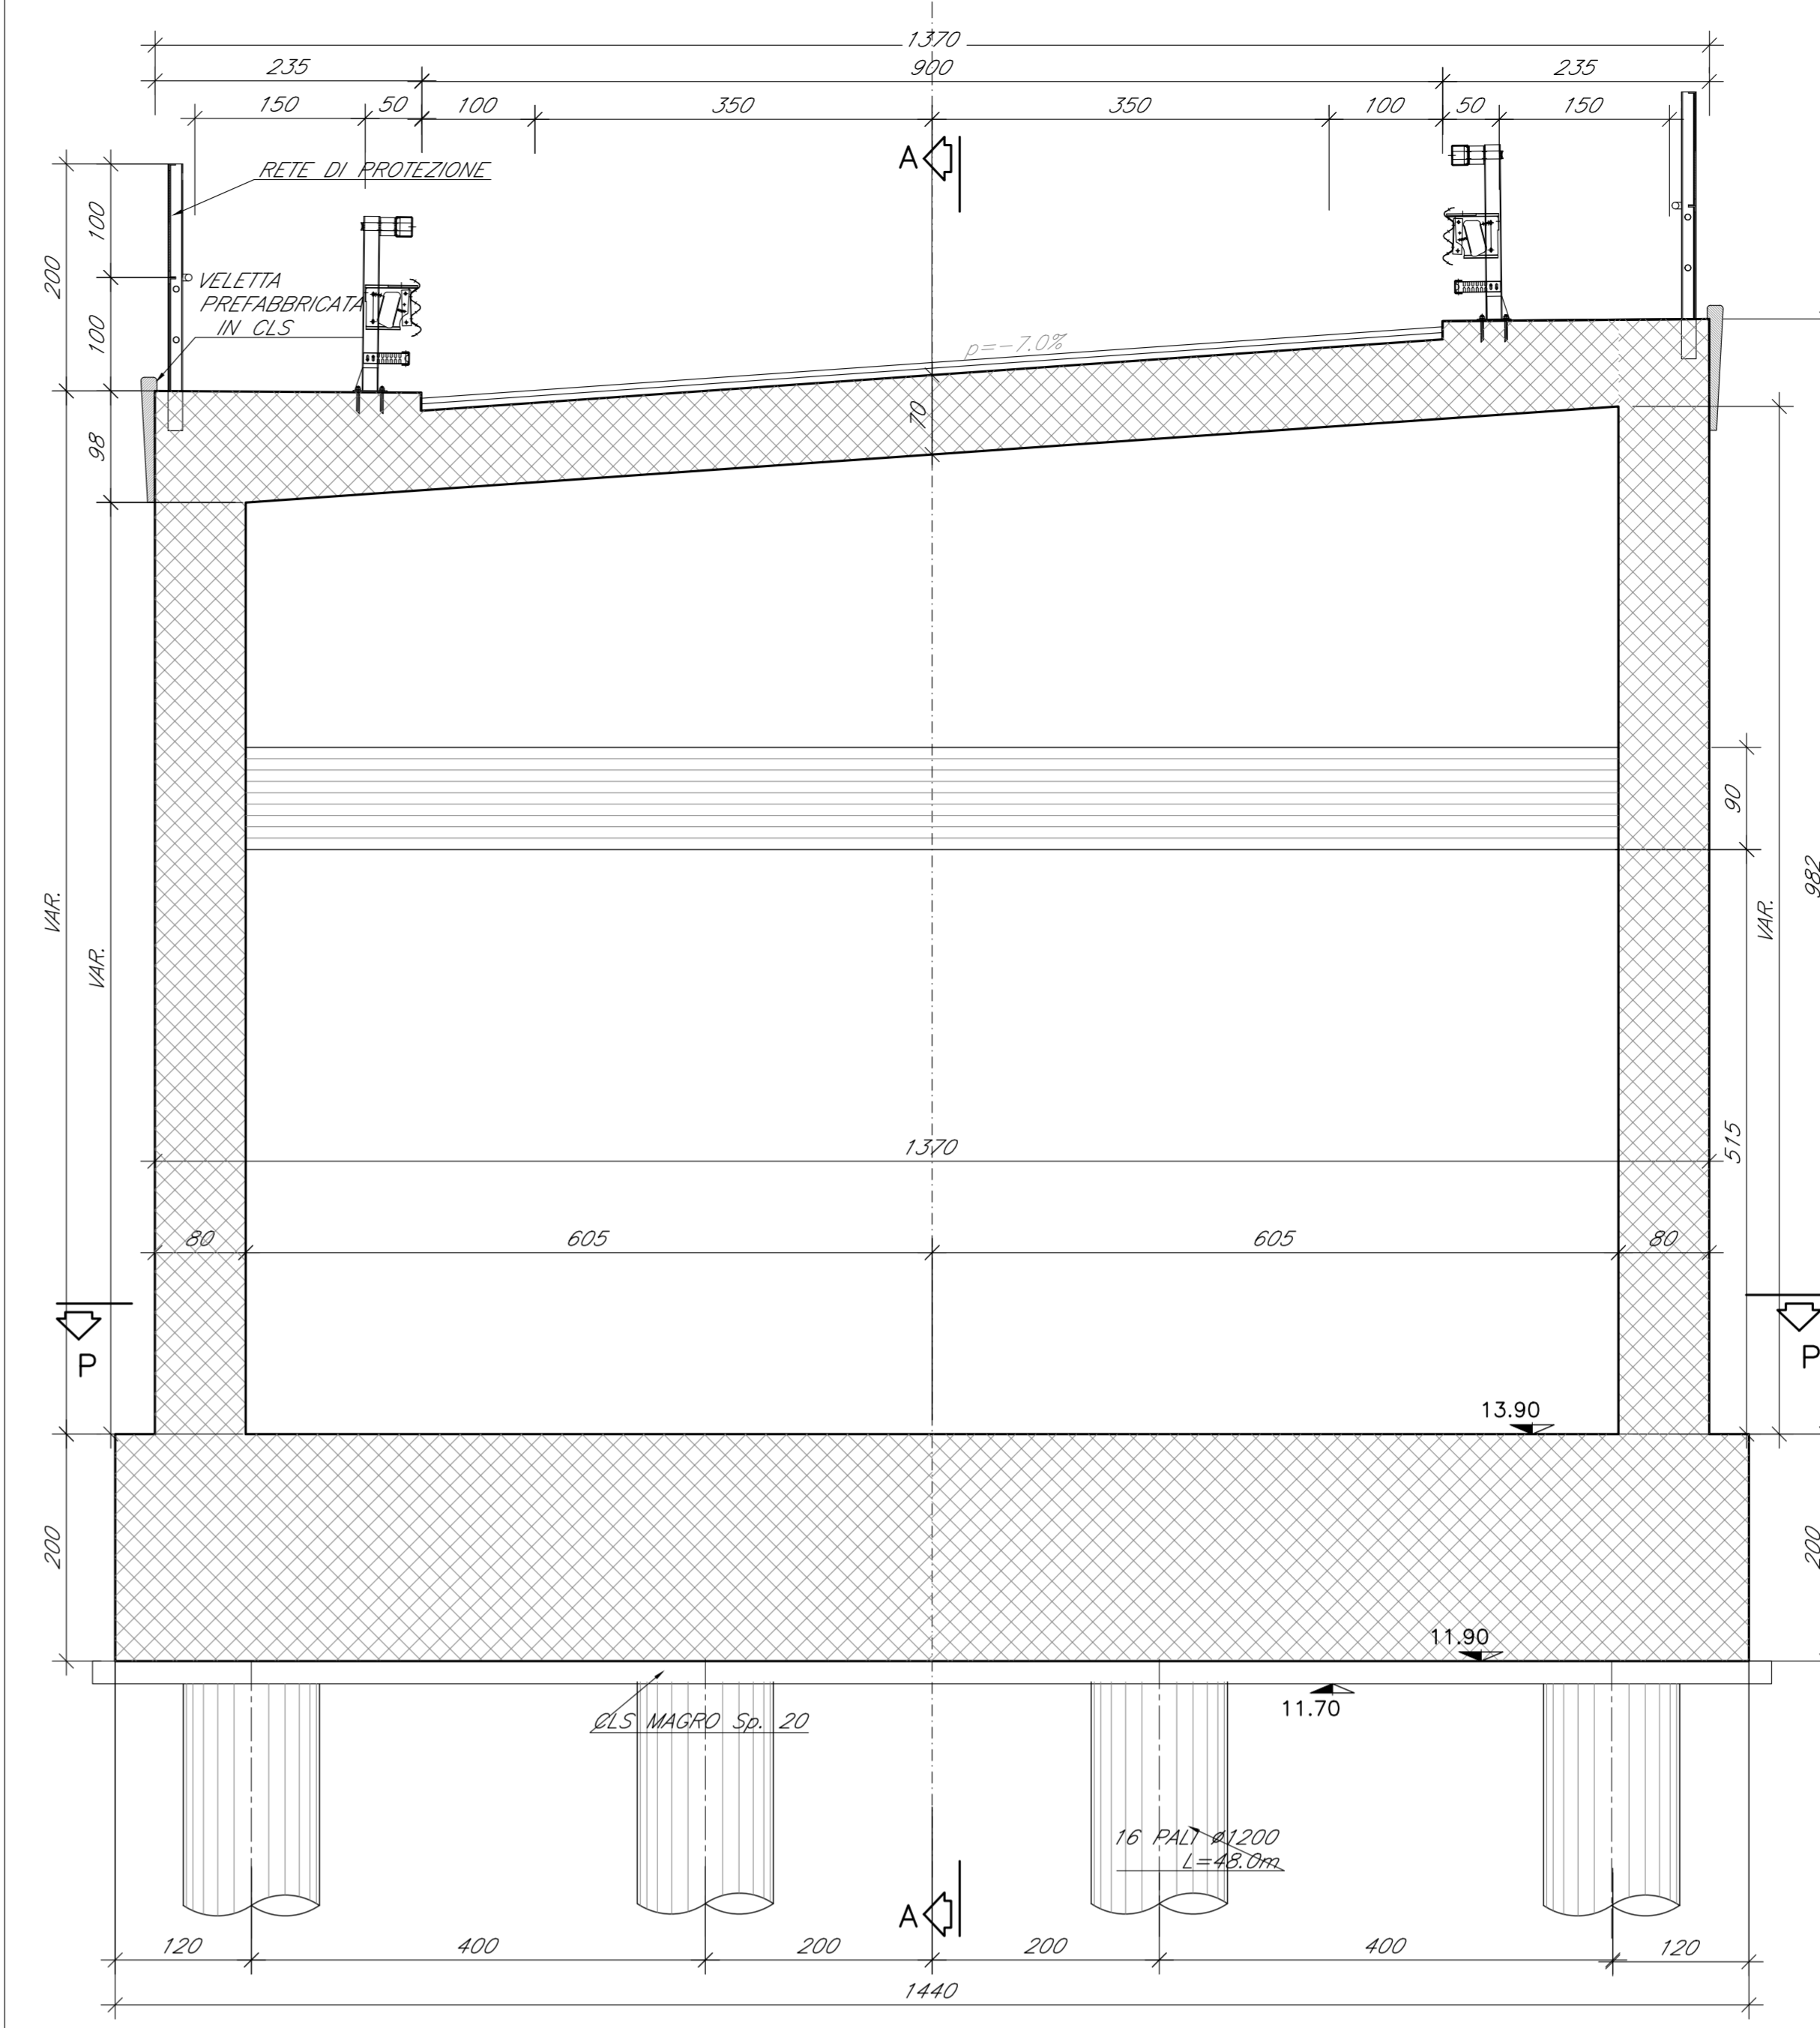


NOTE GENERALI

- TUTTE LE MISURE SONO ESPRESSE IN CENTIMETRI, SALVO OVE DIVERSAMENTE INDICATO
- PER LE CARATTERISTICHE MATERIALI E INCIDENZE FARE RIFERIMENTO ALL'ELABORATO IA7K00D10TTCC000001A


PIANTA P-P (SPICCATO)
Scala 1:50

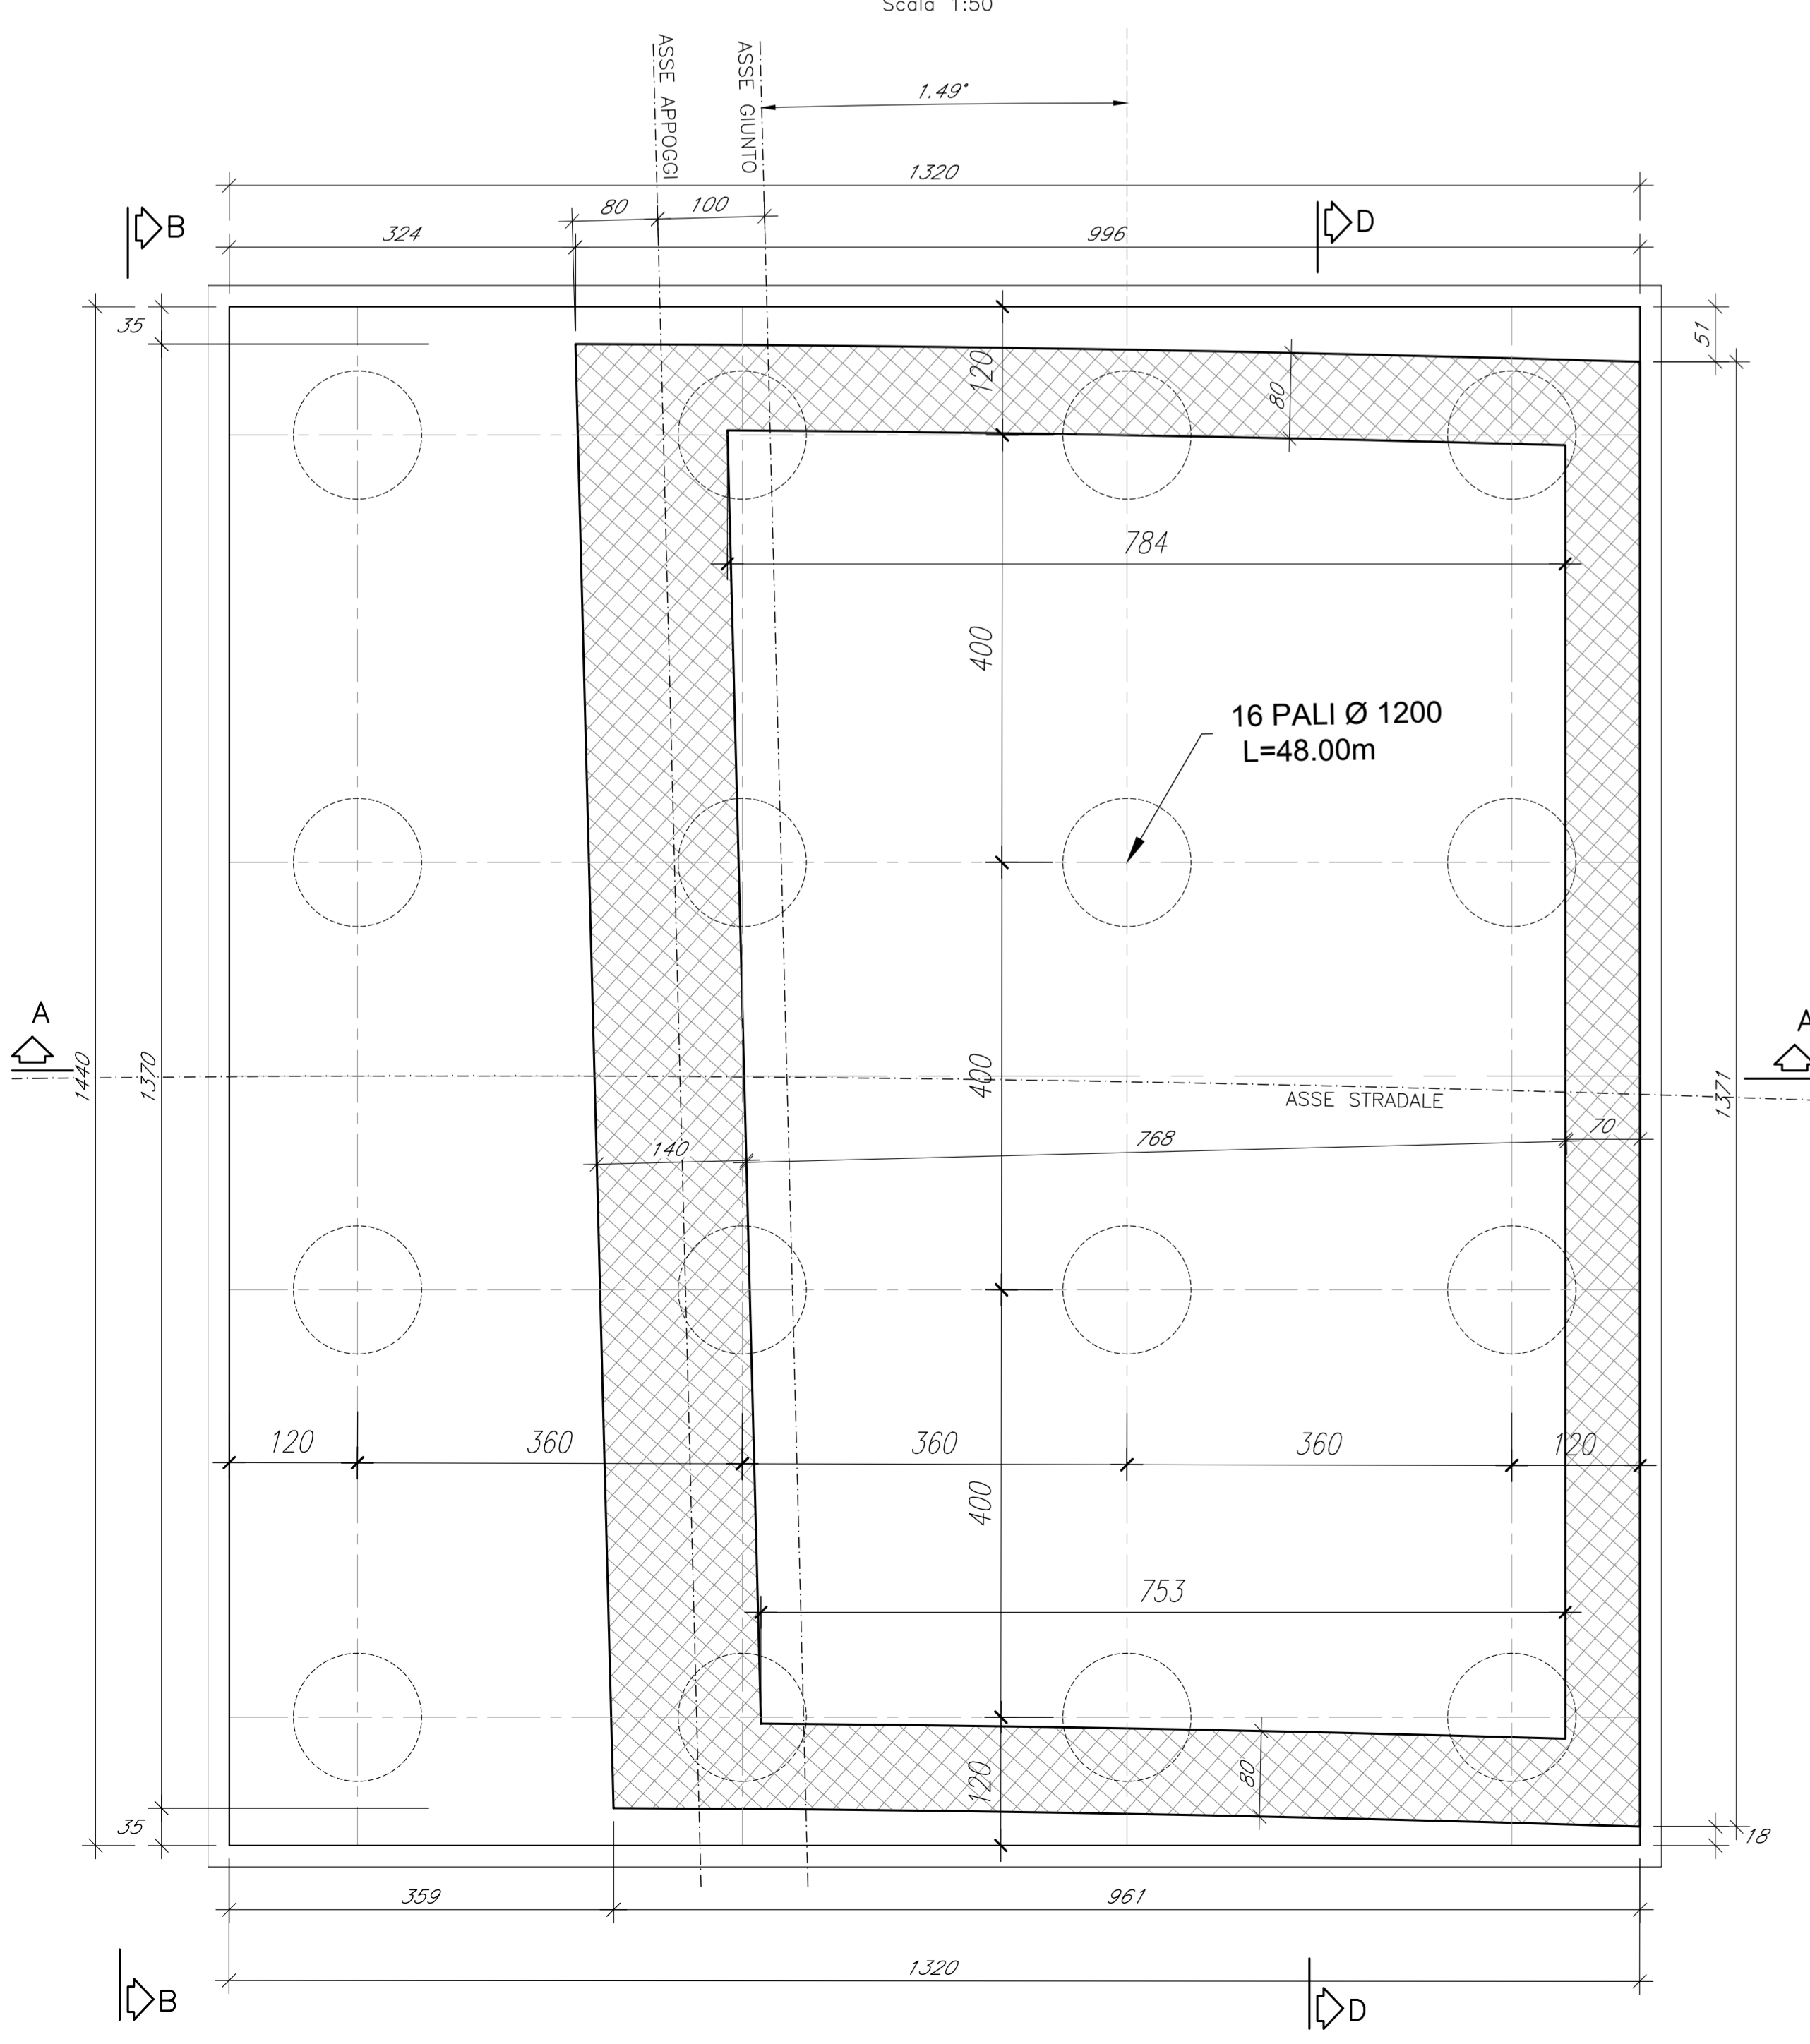

VISTA IMPALCATO
Scala 1:50

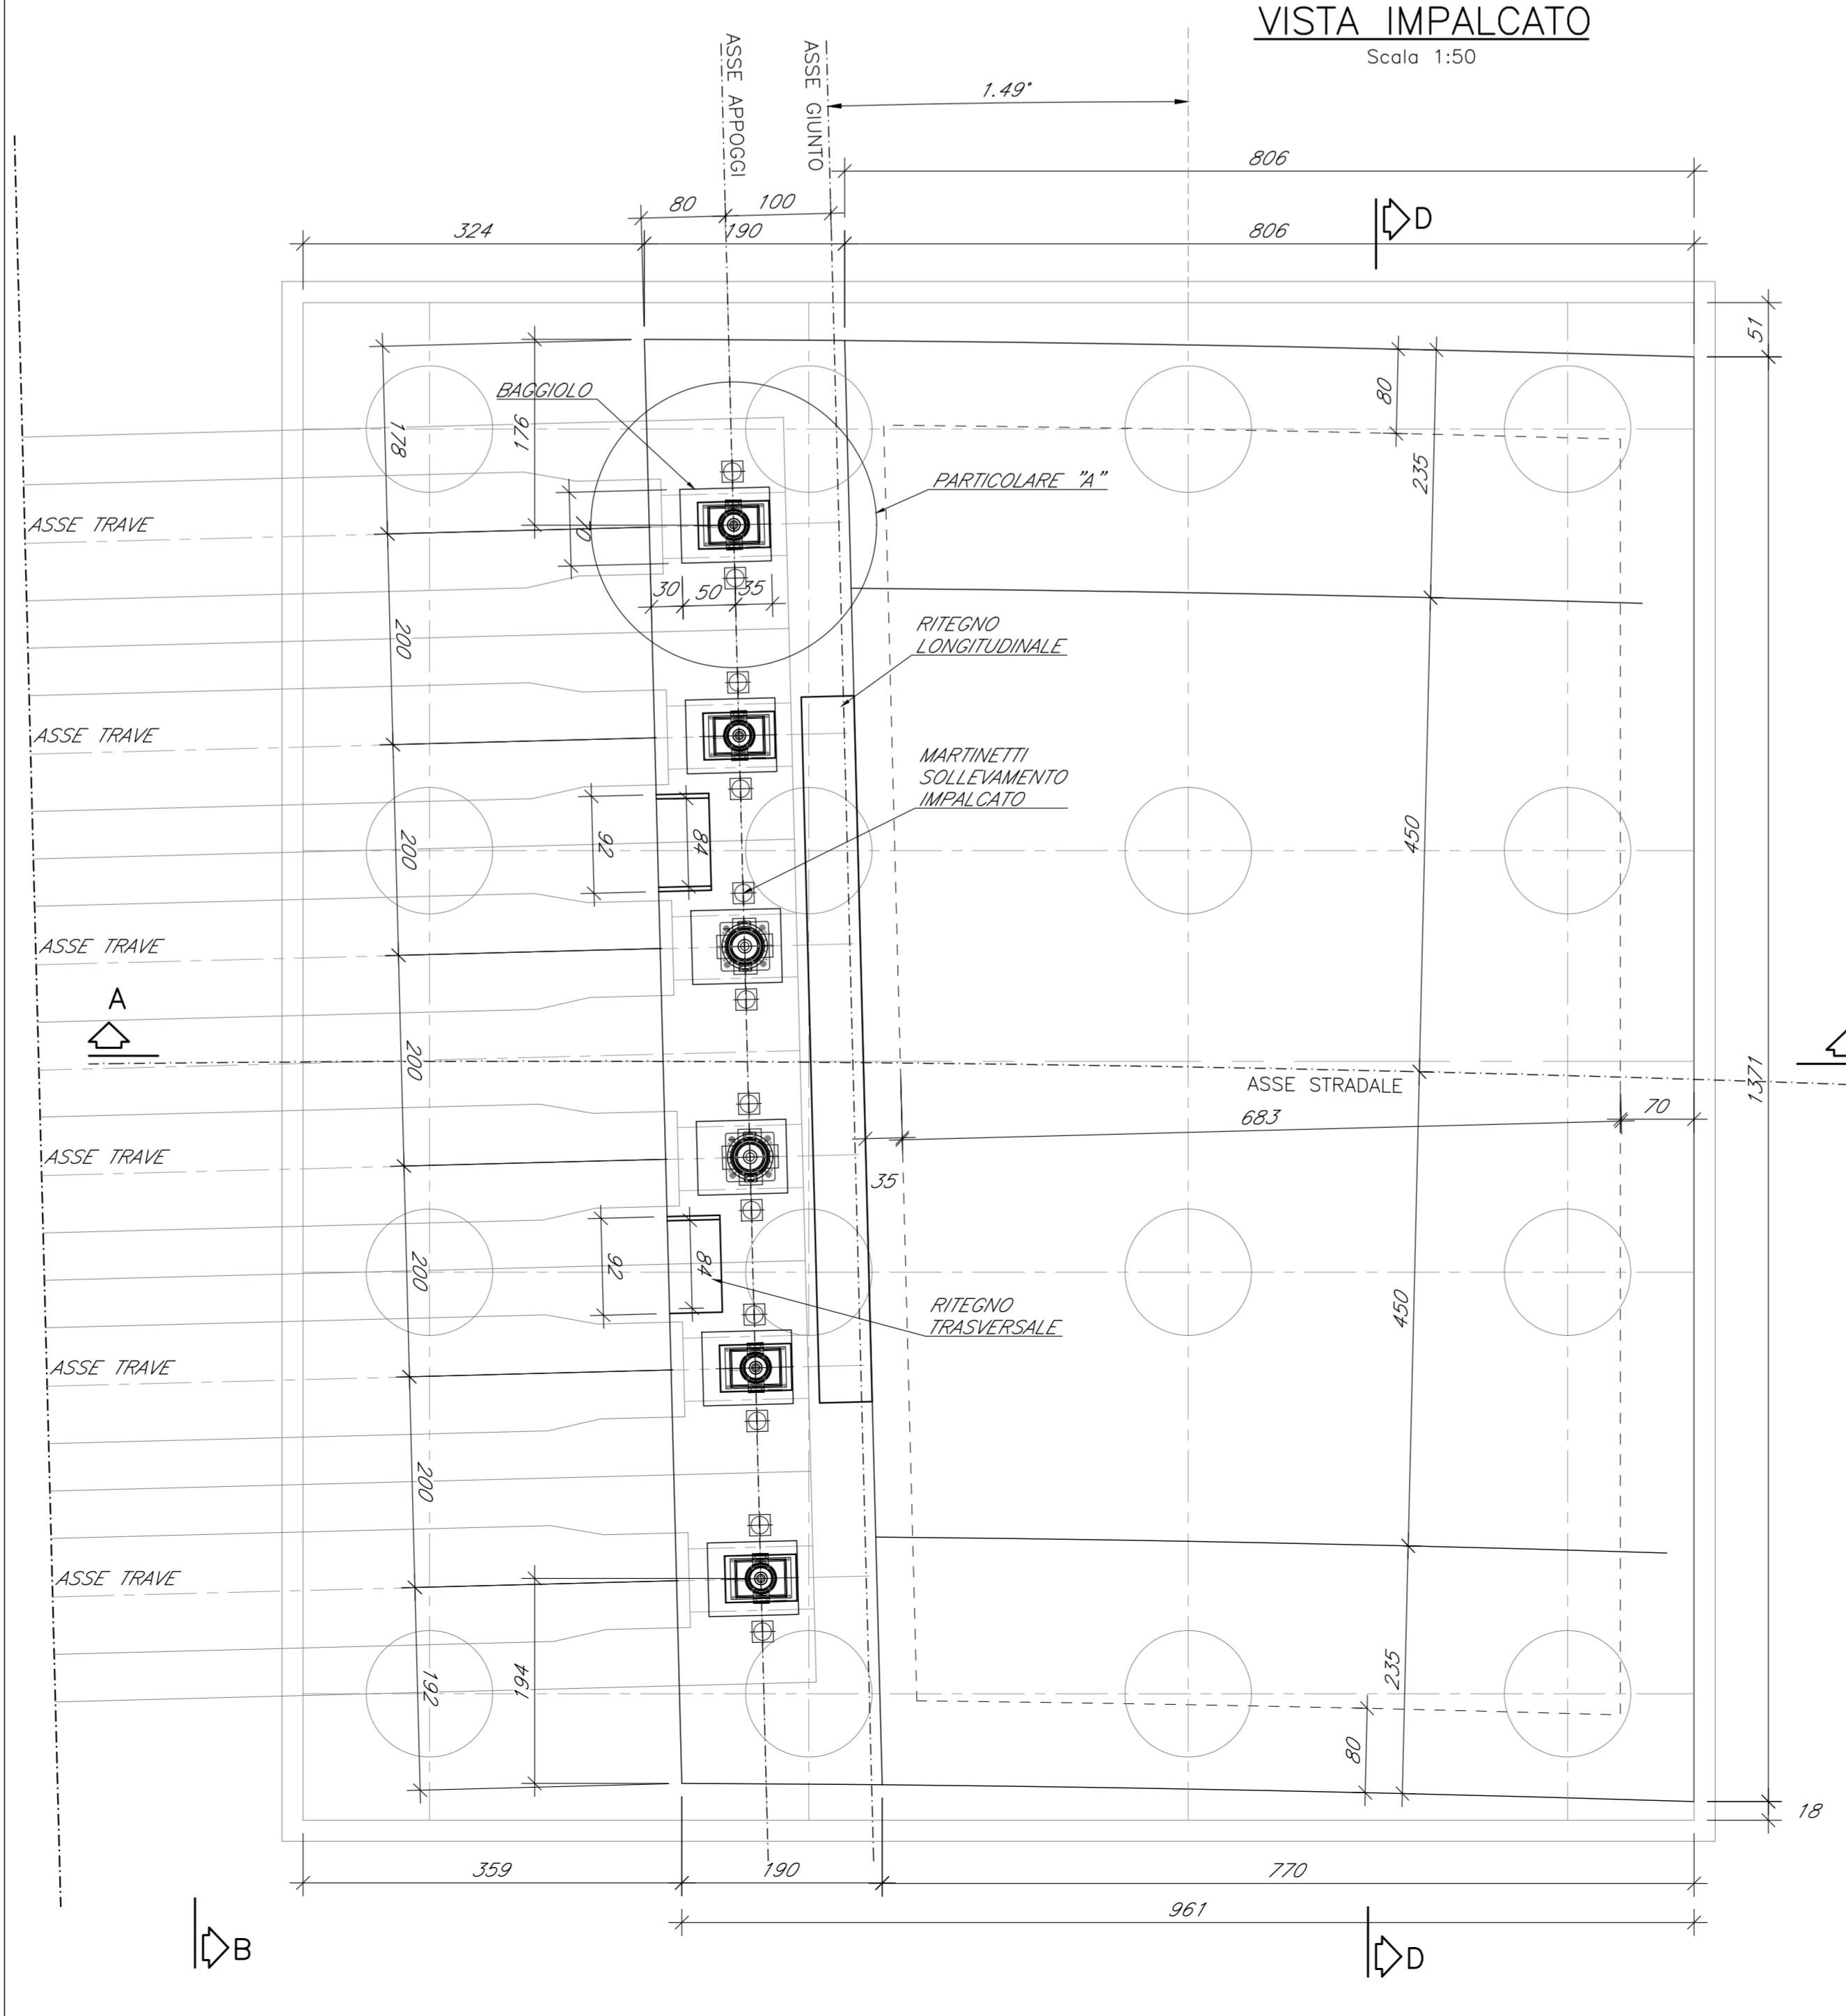

PARTICOLARE "A"
Scala 1:25

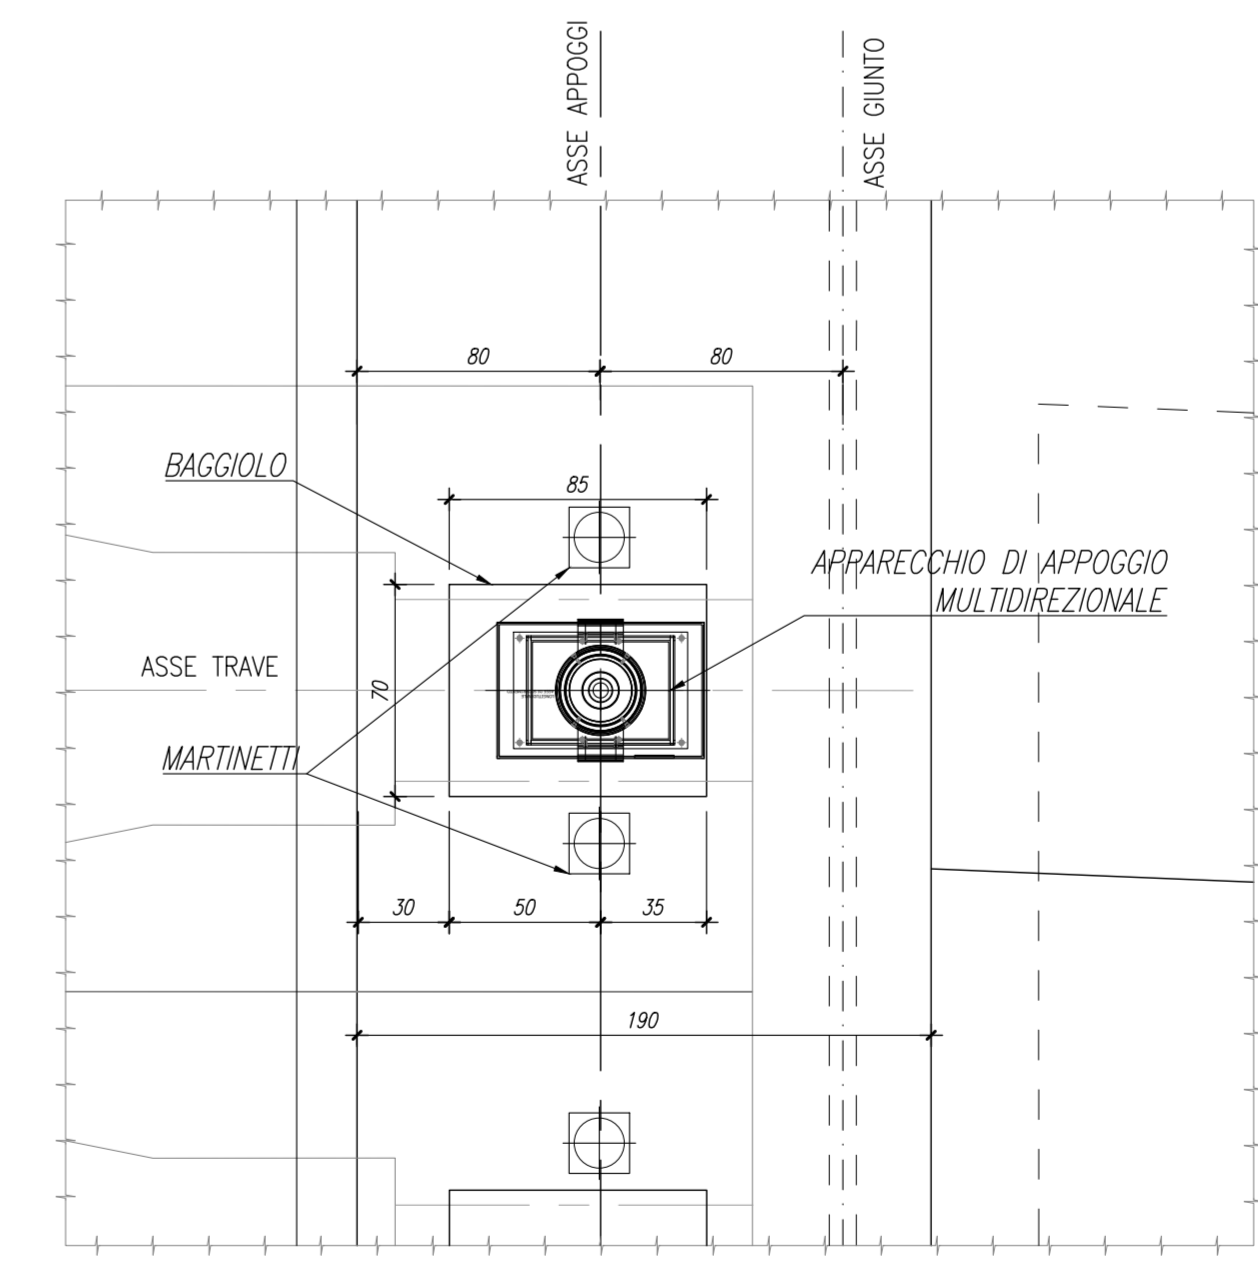

COMMITTENTE:
RFI
GRUPPO FERROVIARIO ITALIANO

PROGETTAZIONE:
ITALFERR
GRUPPO FERROVIARIO ITALIANO

DIREZIONE TECNICA
UO OPERE CIVILI E GESTIONE DELLE VARIANTI

PROGETTO DEFINITIVO

COLLEGAMENTO FERROVIARIO DELL'AEROPORTO DEL SALENTO CON LA STAZIONE DI BRINDISI

CAVALCAFERROVIA - IV02 - Cavalcaferrovia Adeguamento SC76
Carpenteria spalla B - Fondazioni e elevazione

SCALA: 1:50

COMMESSA	LOTTO	FASE	ENTE	TIPO DOC.	OPERA/DISCIPLINA	PROGR.	REV.
IA7K	00	D	09	BZ	IV02/04	002	C

Revis.	Descrizione	Redatto	Data	Verificato	Data	Approvato	Data	Autorizzato	Data
A	Emissione esecutiva	P. Luciani	Dec 2019	M. Franchetti	Dec 2019	T. Paoletti	Dec 2019	A. Vittozzi	Feb 2020
B	Emissione Esecutiva	P. Luciani	Feb 2020	M. Franchetti	Feb 2020	T. Paoletti	Feb 2020		
C	Emissione Definitiva	P. Luciani	Feb 2020	M. Franchetti	Feb 2020	T. Paoletti	Feb 2020		