


**NOTE GENERALI**

- TUTTE LE MISURE SONO ESPRESSE IN CENTIMETRI, SALVO OVE DIVERSAMENTE INDICATO
- PER LE CARATTERISTICHE MATERIALI E INCIDENZE FARE RIFERIMENTO ALL'ELABORATO IA7K00D10TT0C000001A

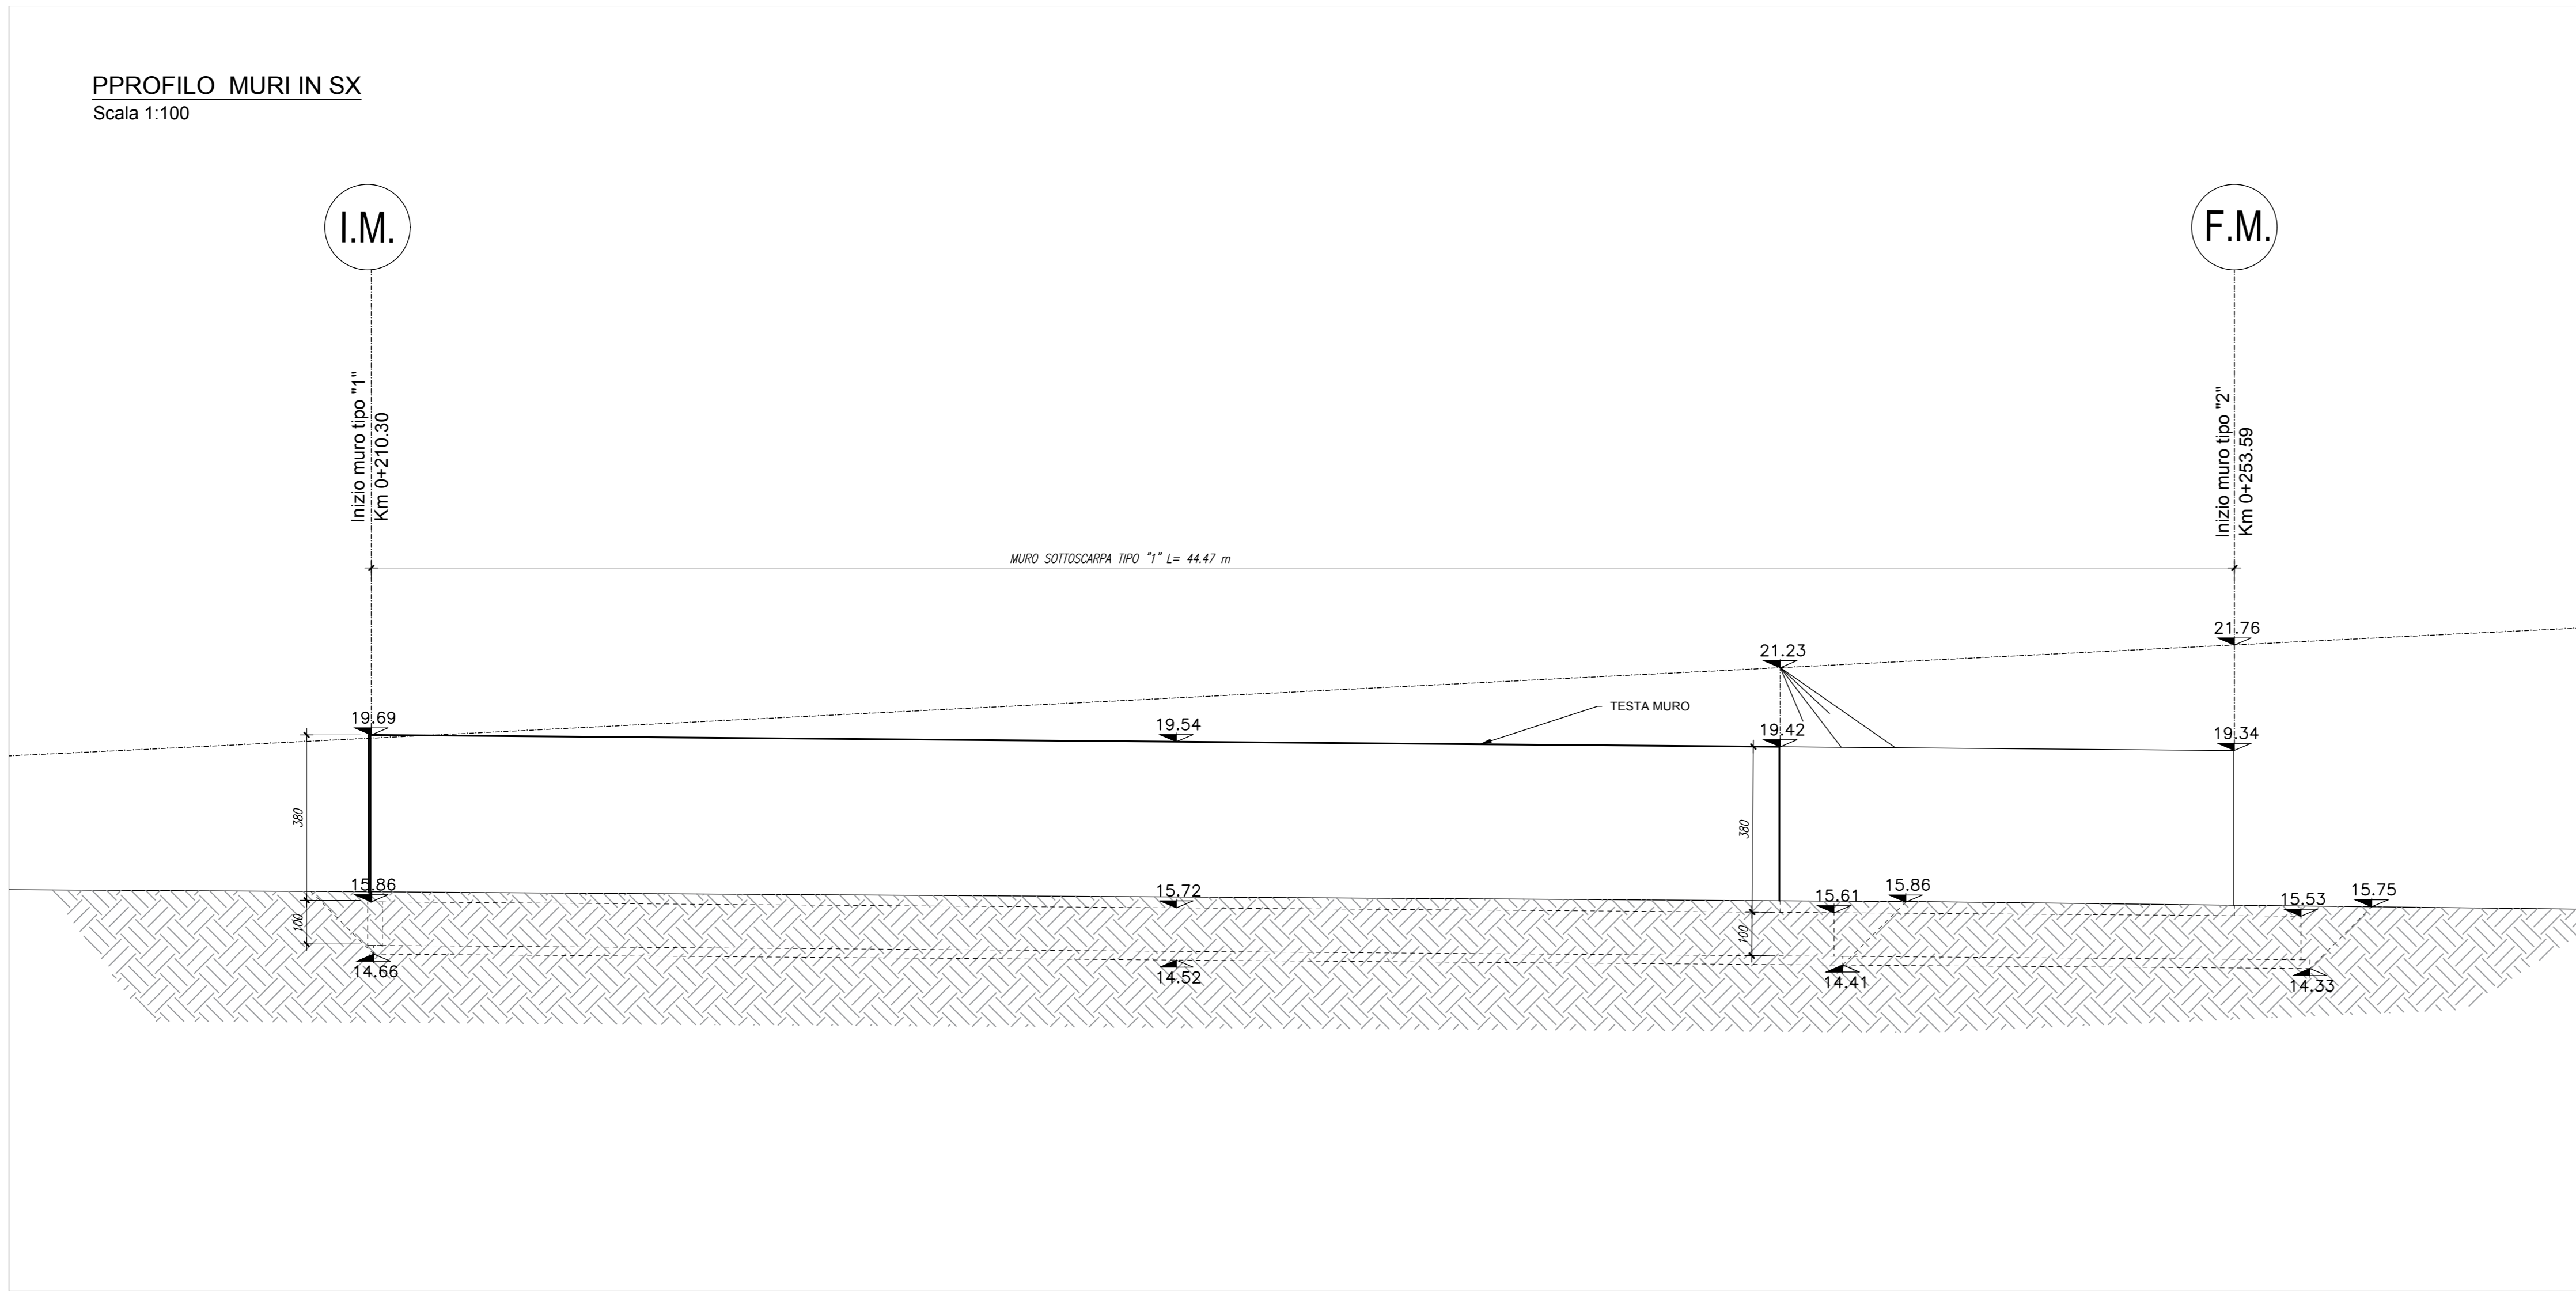

COMMITTENTE:

**RFI**  
RIFERIMENTI FERROVIARIA ITALIANA  
GRUPPO FERROVIE DELLO STATO ITALIANE

PROGETTAZIONE:

**ITALFERR**  
GRUPPO FERROVIE DELLO STATO ITALIANE

**DIREZIONE TECNICA**  
**U.O. COORDINAMENTO NO CAPTIVE E INGEGNERIA DI SISTEMA**

**PROGETTO DEFINITIVO**

**COLLEGAMENTO FERROVIARIO DELL'AEROPORTO DEL SALENTO CON LA STAZIONE DI BRINDISI**

**OOCC MINORI - Muri di contenimento e altre OOCC Corpo Stradale Viario**  
Muri lato spalla A - Pianta, Profilo e Sezioni

SCALA :  
VARIE

COMMESSA	LOTTO	FASE	ENTE	TIPO DOC.	OPER./DISCIPLINA	PROGR.	REV.
IA7K	00	D	09	PZ	IR020X	001	C

Revis.	Descrizione	Redatto	Data	Verificato	Data	Approvato	Data	Autorizzato	Data
A	Emissione esecutiva	P.Luciani	06/2019	M.Franchini	06/2019	T.Pacietti	06/2019	A.Vincenzi	Feb/2020
B	Emissione Esecutiva	P.Luciani	Feb/2020	M.Franchini	Feb/2020	T.Pacietti	Feb/2020		
C	Emissione Definitiva	P.Luciani OK	Feb/2020	M.Franchini	Feb/2020	T.Pacietti	Feb/2020		

File: IA7K00D09P2R020X01C.dwg

Elab.: