


**NOTE GENERALI**

- TUTTE LE MISURE SONO ESPRESSE IN CENTIMETRI, SALVO OVE DIVERSAMENTE INDICATO
- PER LE CARATTERISTICHE MATERIALI E INCIDENZE FARE RIFERIMENTO ALL'ELABORATO IA7K00D10TT0C0000001A

**SEZIONE LONGITUDINALE 1/2**  
Scala 1:100

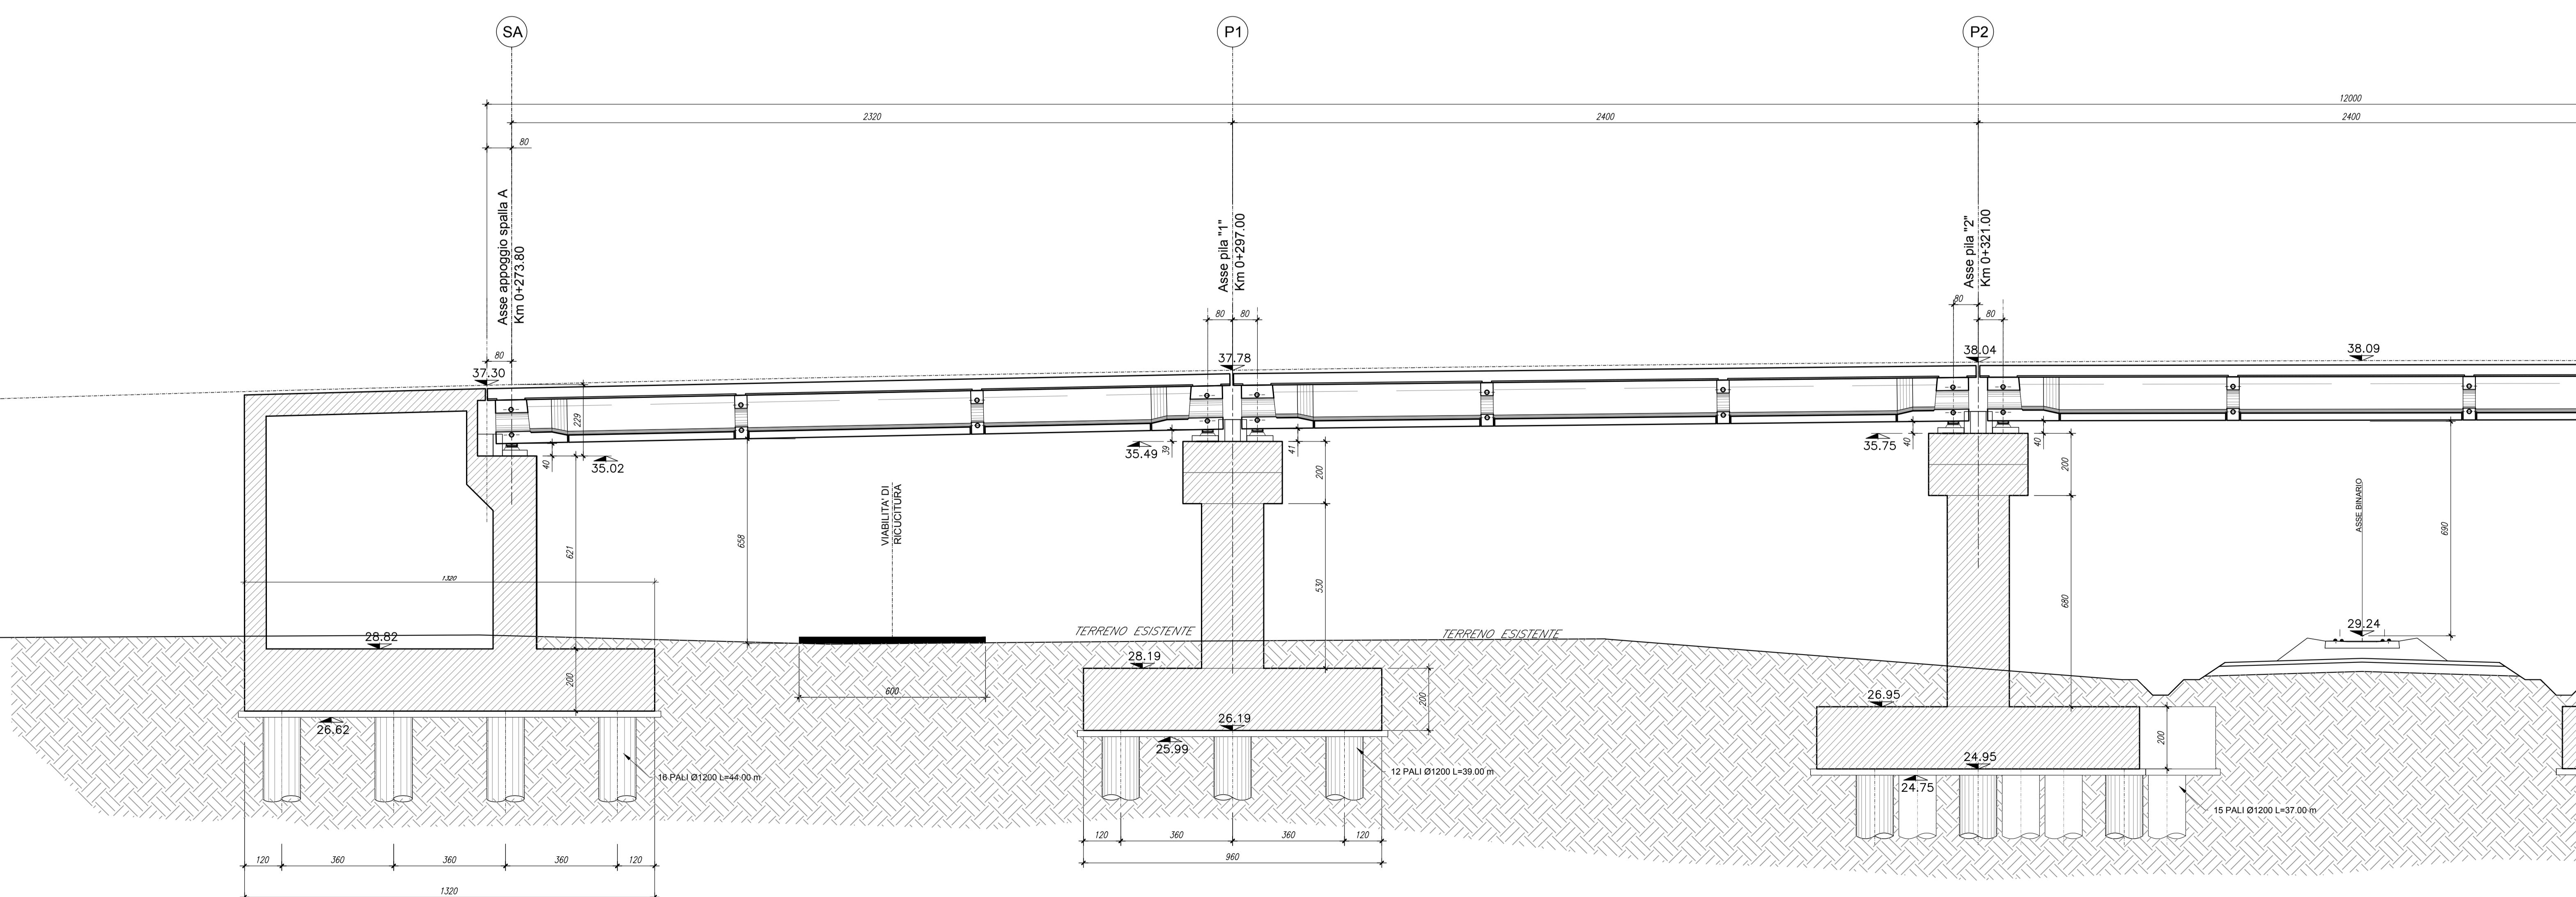

COMMITTENTE:

**RFI**  
R.F.I. - R.F.E. FERROVIARIA ITALIANA  
GRUPPO FERROVIE DELLO STATO ITALIANE

PROGETTAZIONE:

**ITALFERR**  
GRUPPO FERROVIE DELLO STATO ITALIANE

**DIREZIONE TECNICA**  
**UO OPERE CIVILI E GESTIONE DELLE VARIANTI**

**PROGETTO DEFINITIVO**

**COLLEGAMENTO FERROVIARIO DELL'AEROPORTO DEL SALENTO CON LA STAZIONE DI BRINDISI**

**CAVALCAFERROVIA - IV01 - Cavalciferrovia Adeguamento SS16**  
Pianta fondazioni e sezione longitudinale - Tav.1 di 2

SCALA:  
1:100

COMMESSA LOTTO FASE ENTE TIPO DOC. OPERA/DISCIPLINA PROGR. REV.

IA7K 00 D 09 PZ IVO1100 001 B

Revis.	Descrizione	Redatto	Data	Verificato	Data	Approvato	Data	Autorizzato	Data
A	Emissione esecutiva	P. Luciani	Dic 2019	M. Franchetti	Dic 2019	T. Paoletti	Dic 2019	A. ...	...
B	Emissione Esecutiva	P. Luciani	Feb 2020	M. Franchetti	Feb 2020	T. Paoletti	Feb 2020	A. ...	...