



PIANTA FONDAZIONE 2/2  
Scala 1:100

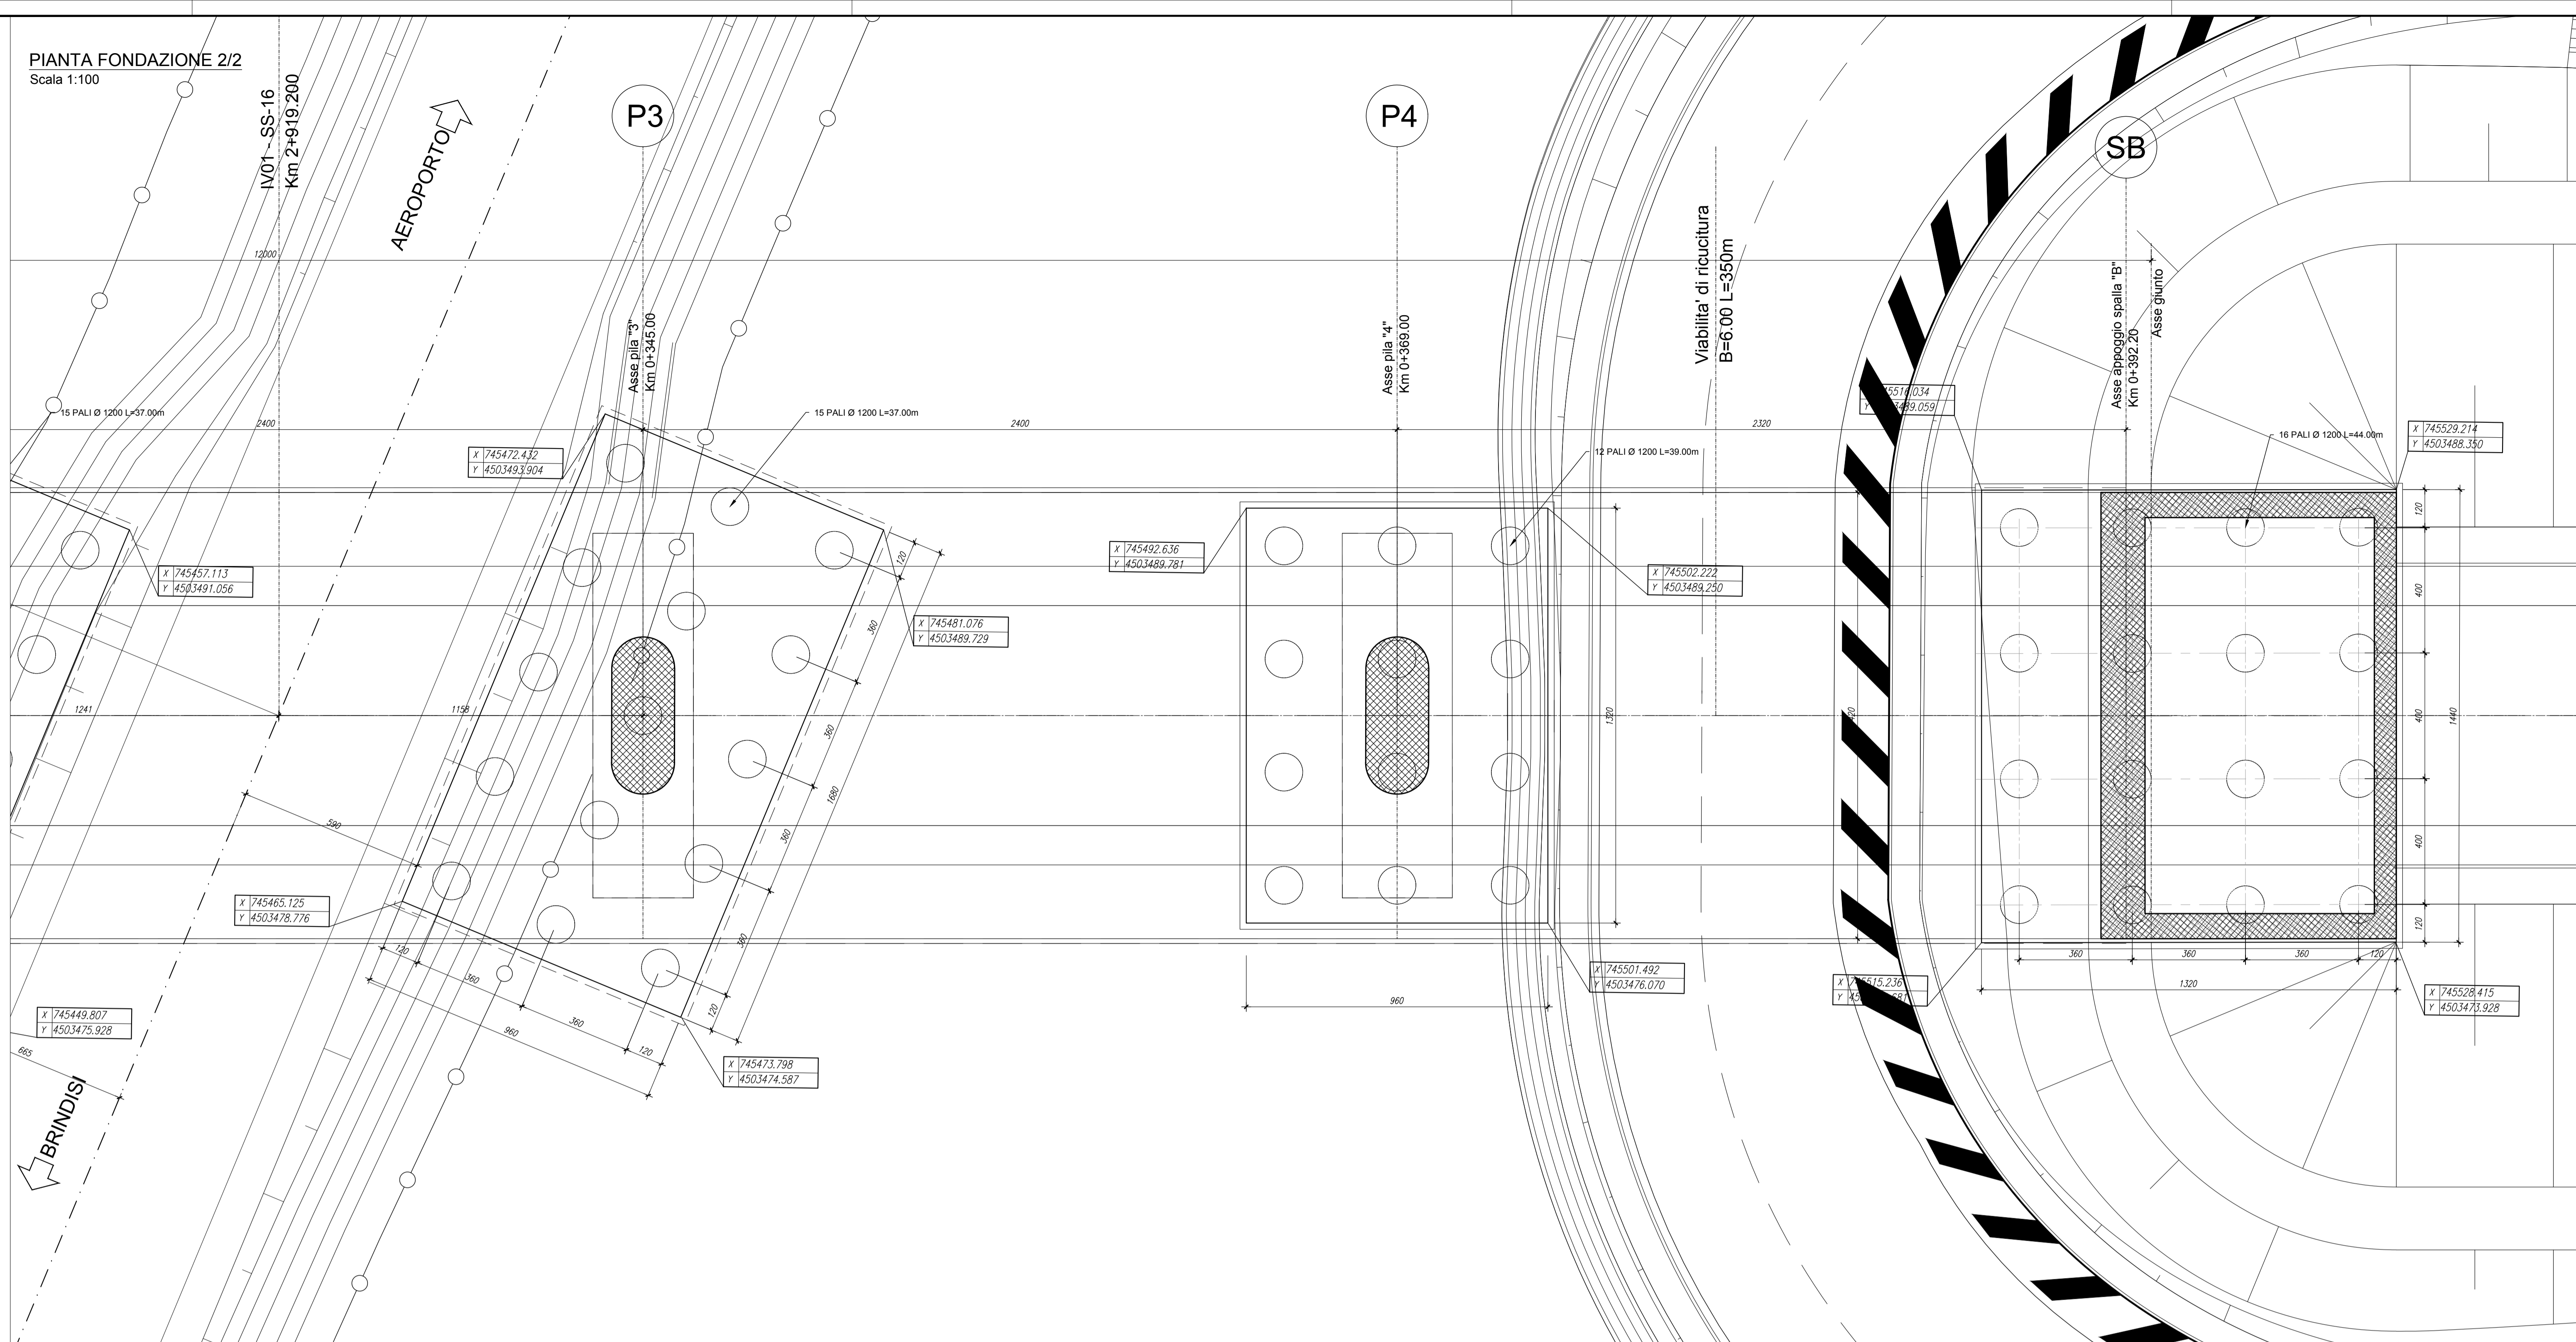

NOTE GENERALI

- TUTTE LE MISURE SONO ESPRESSE IN CENTIMETRI, SALVO OVE DIVERSAMENTE INDICATO
- PER LE CARATTERISTICHE MATERIALI E INCIDENZE FARE RIFERIMENTO ALL'ELABORATO IA7K00D10TTOC0000001A

SEZIONE LONGITUDINALE 2/2  
Scala 1:100

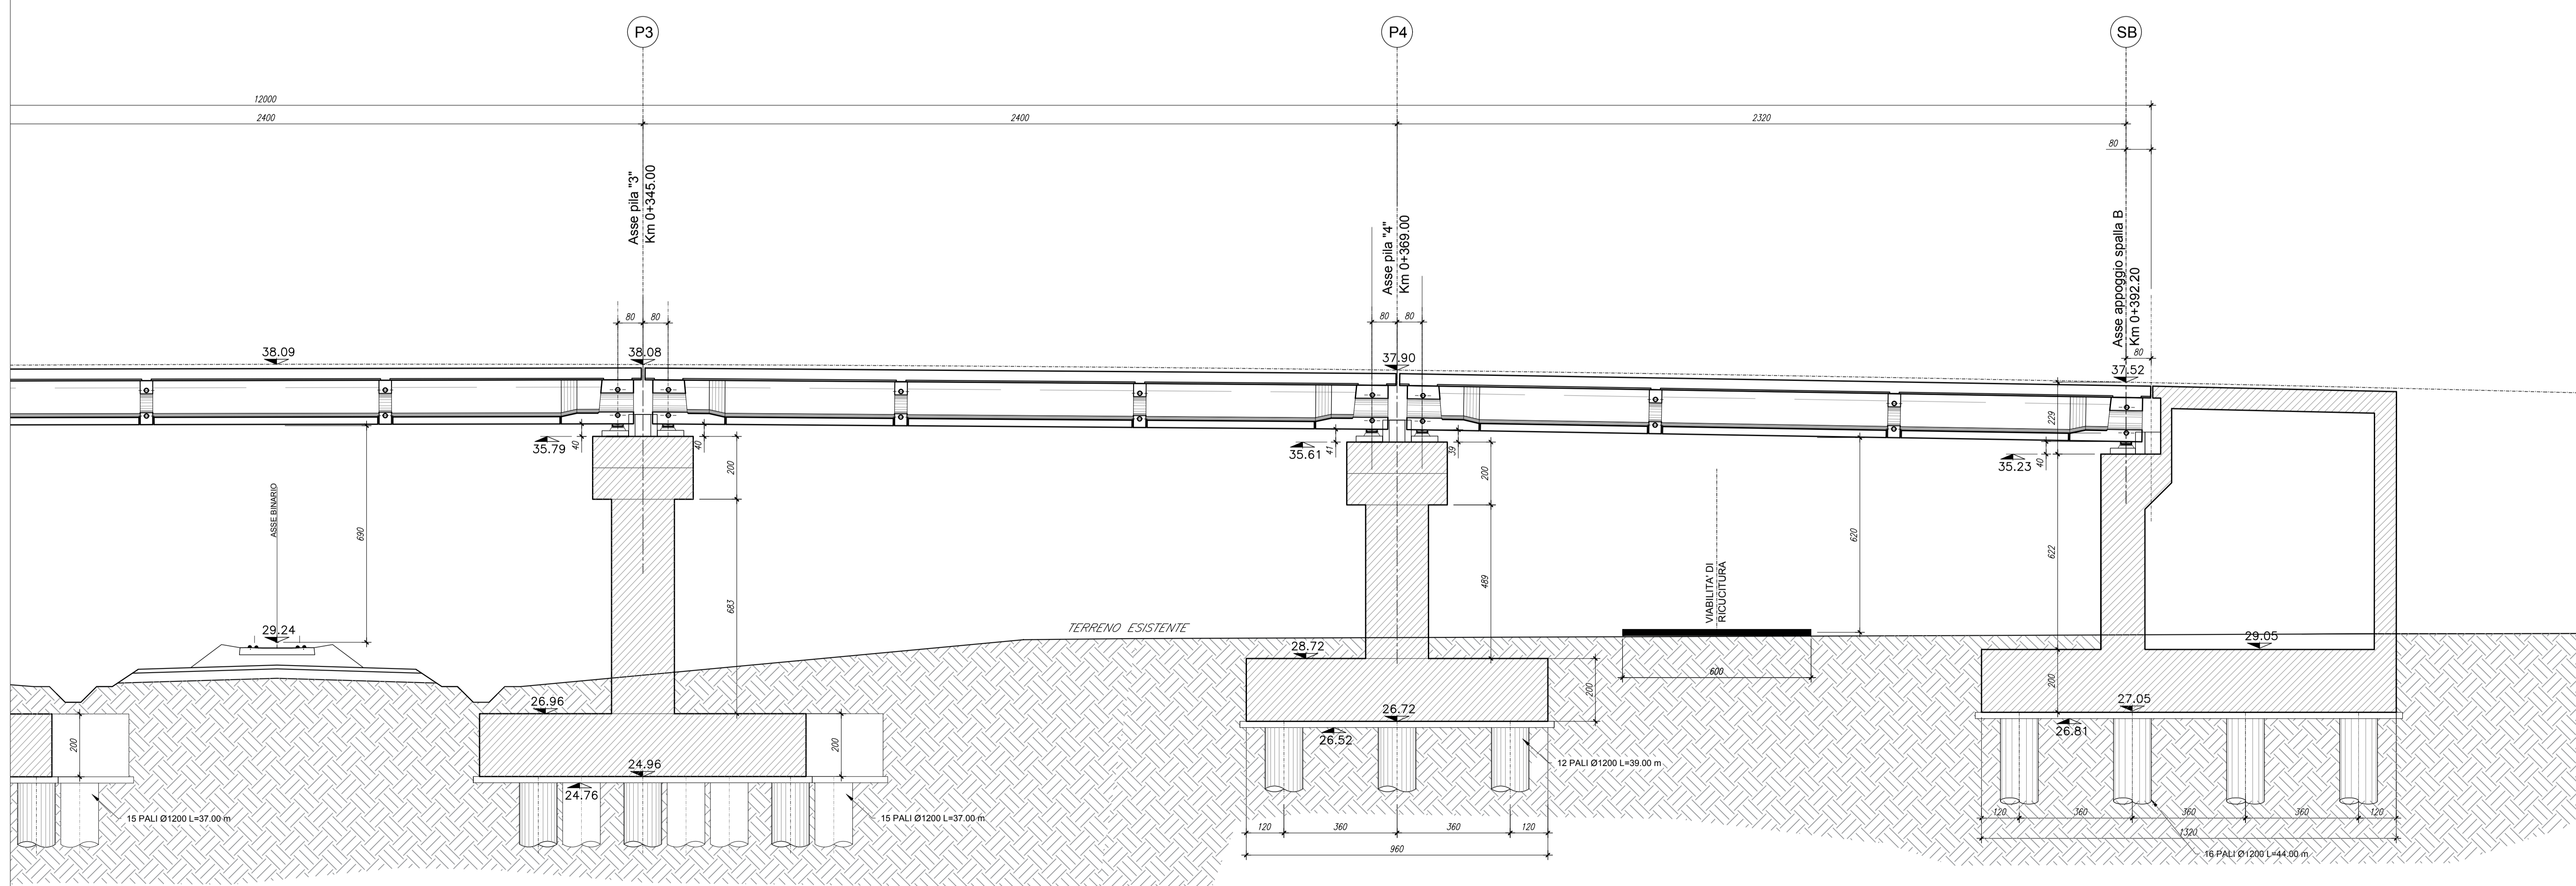

COMMITTENTE:

PROGETTAZIONE:

**DIREZIONE TECNICA**  
**UO OPERE CIVILI E GESTIONE DELLE VARIANTI**

**PROGETTO DEFINITIVO**  
**COLLEGAMENTO FERROVIARIO DELL'AEROPORTO DEL SALENTO CON LA STAZIONE DI BRINDISI**

**CAVALCAFERROVIA - IV01 - Cavalciferrovia Adeguamento SS16**  
Pianta fondazioni e sezione longitudinale - Tav.2 di 2

SCALA: 1:100

COMMESSA LOTTO FASE ENTE TIPO DOC. OPERA/DISCIPLINA PROGR. REV.

IA7K 00 D 09 PZ IV0100 002 B

Revis.	Descrizione	Redatto	Data	Verificato	Data	Approvato	Data	Autorizzato	Data
A	Emissione esecutiva	P. Luciani	Dic 2019	M. Franzoni	Dic 2019	T. Paolucci	Dic 2019		
B	Emissione Esecutiva	P. Luciani	Feb 2020	M. Franzoni	Feb 2020	T. Paolucci	Feb 2020		