

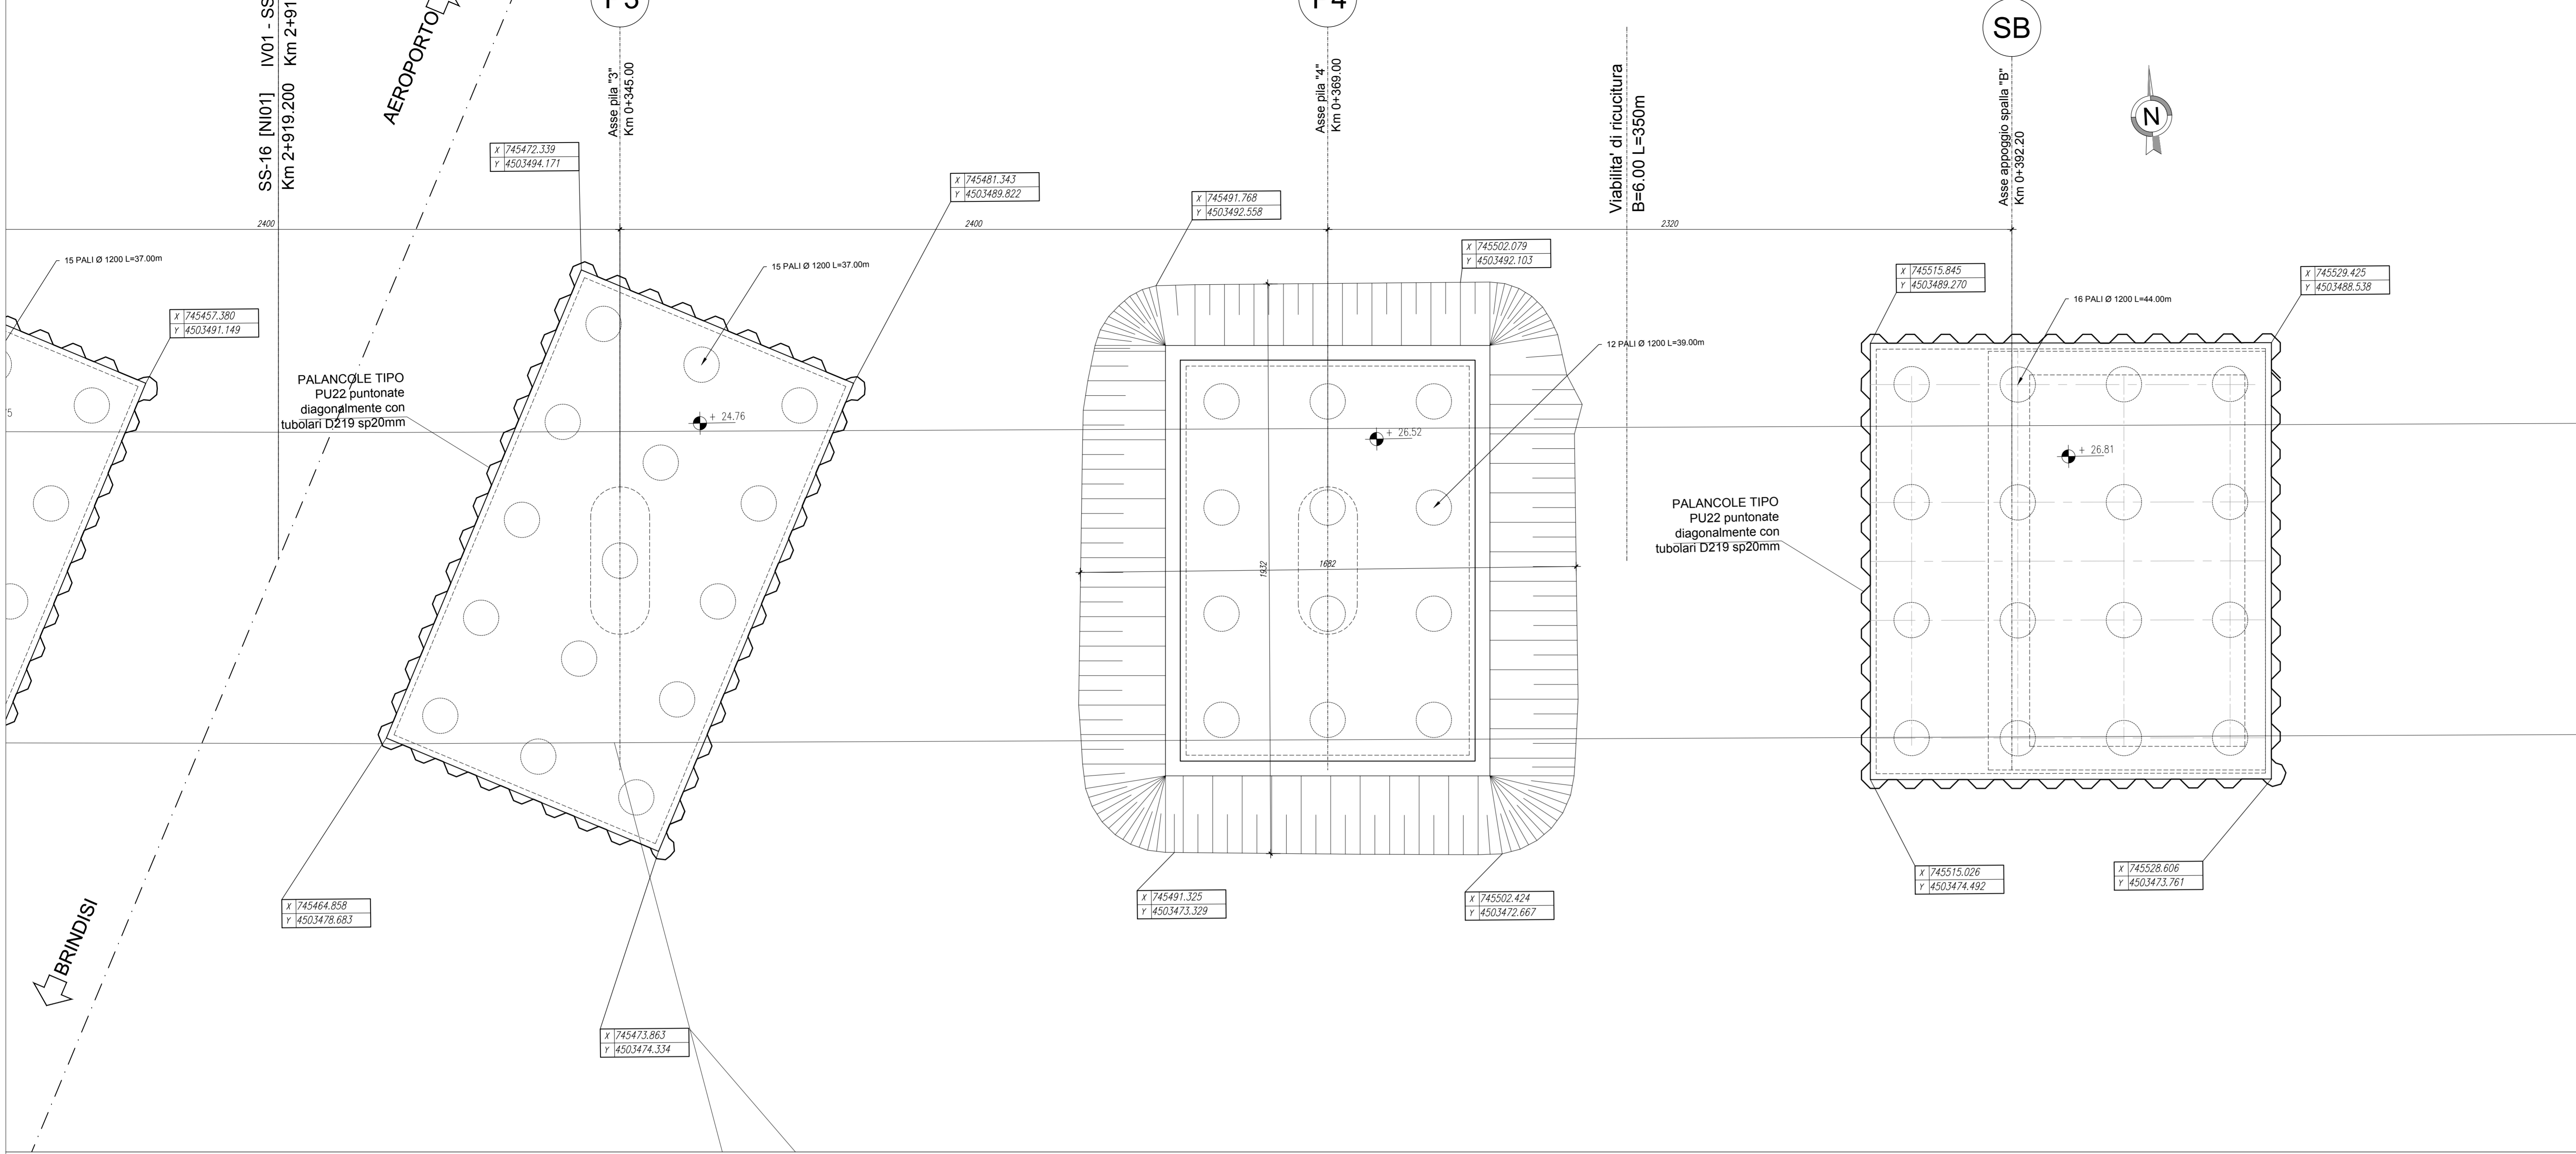


PIANTA SCAVI 1/2  
Scala 1:100

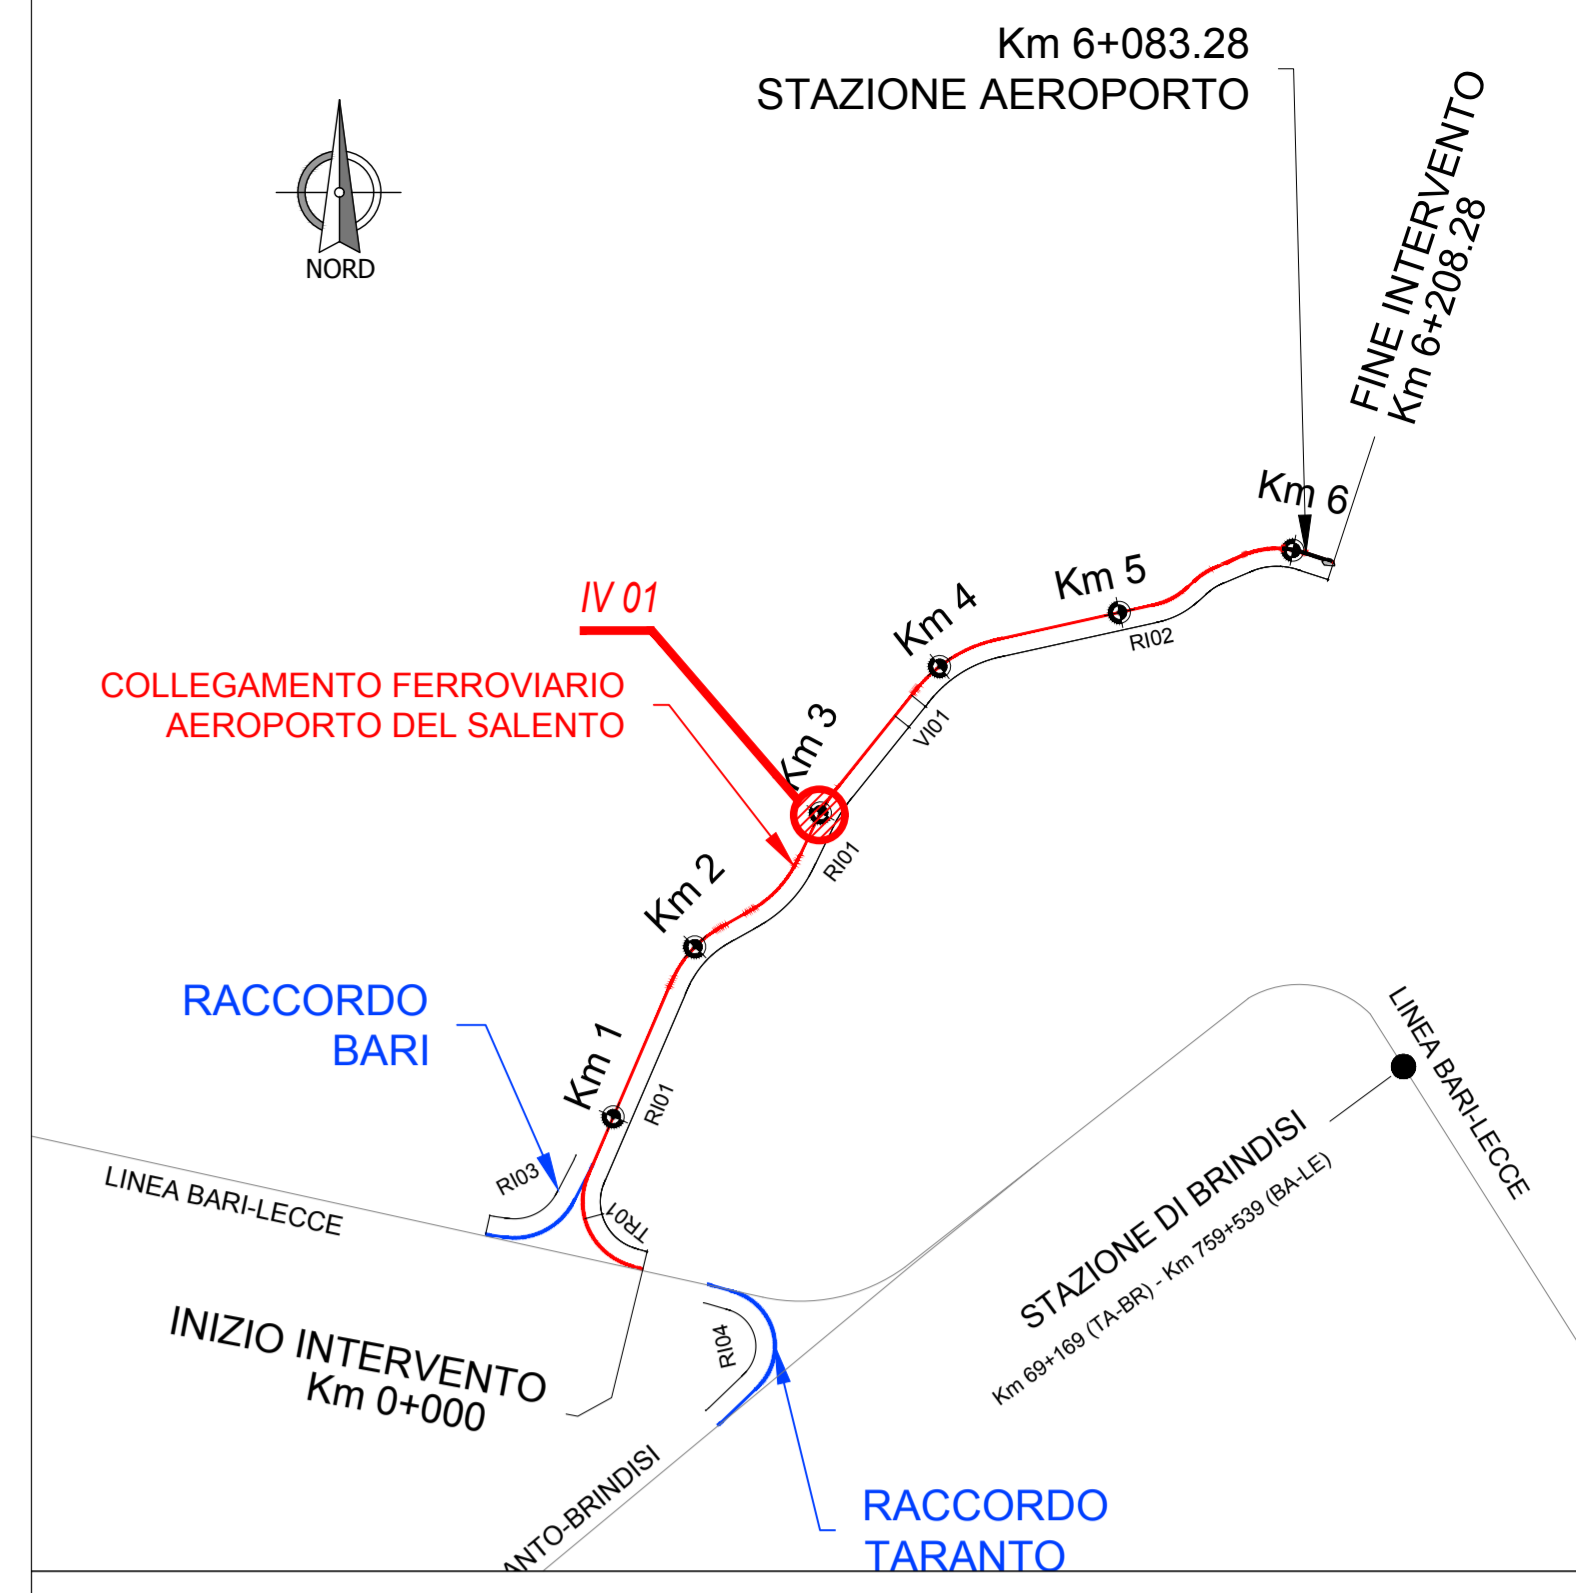

SEZIONE SCAVI 1/2  
Scala 1:100

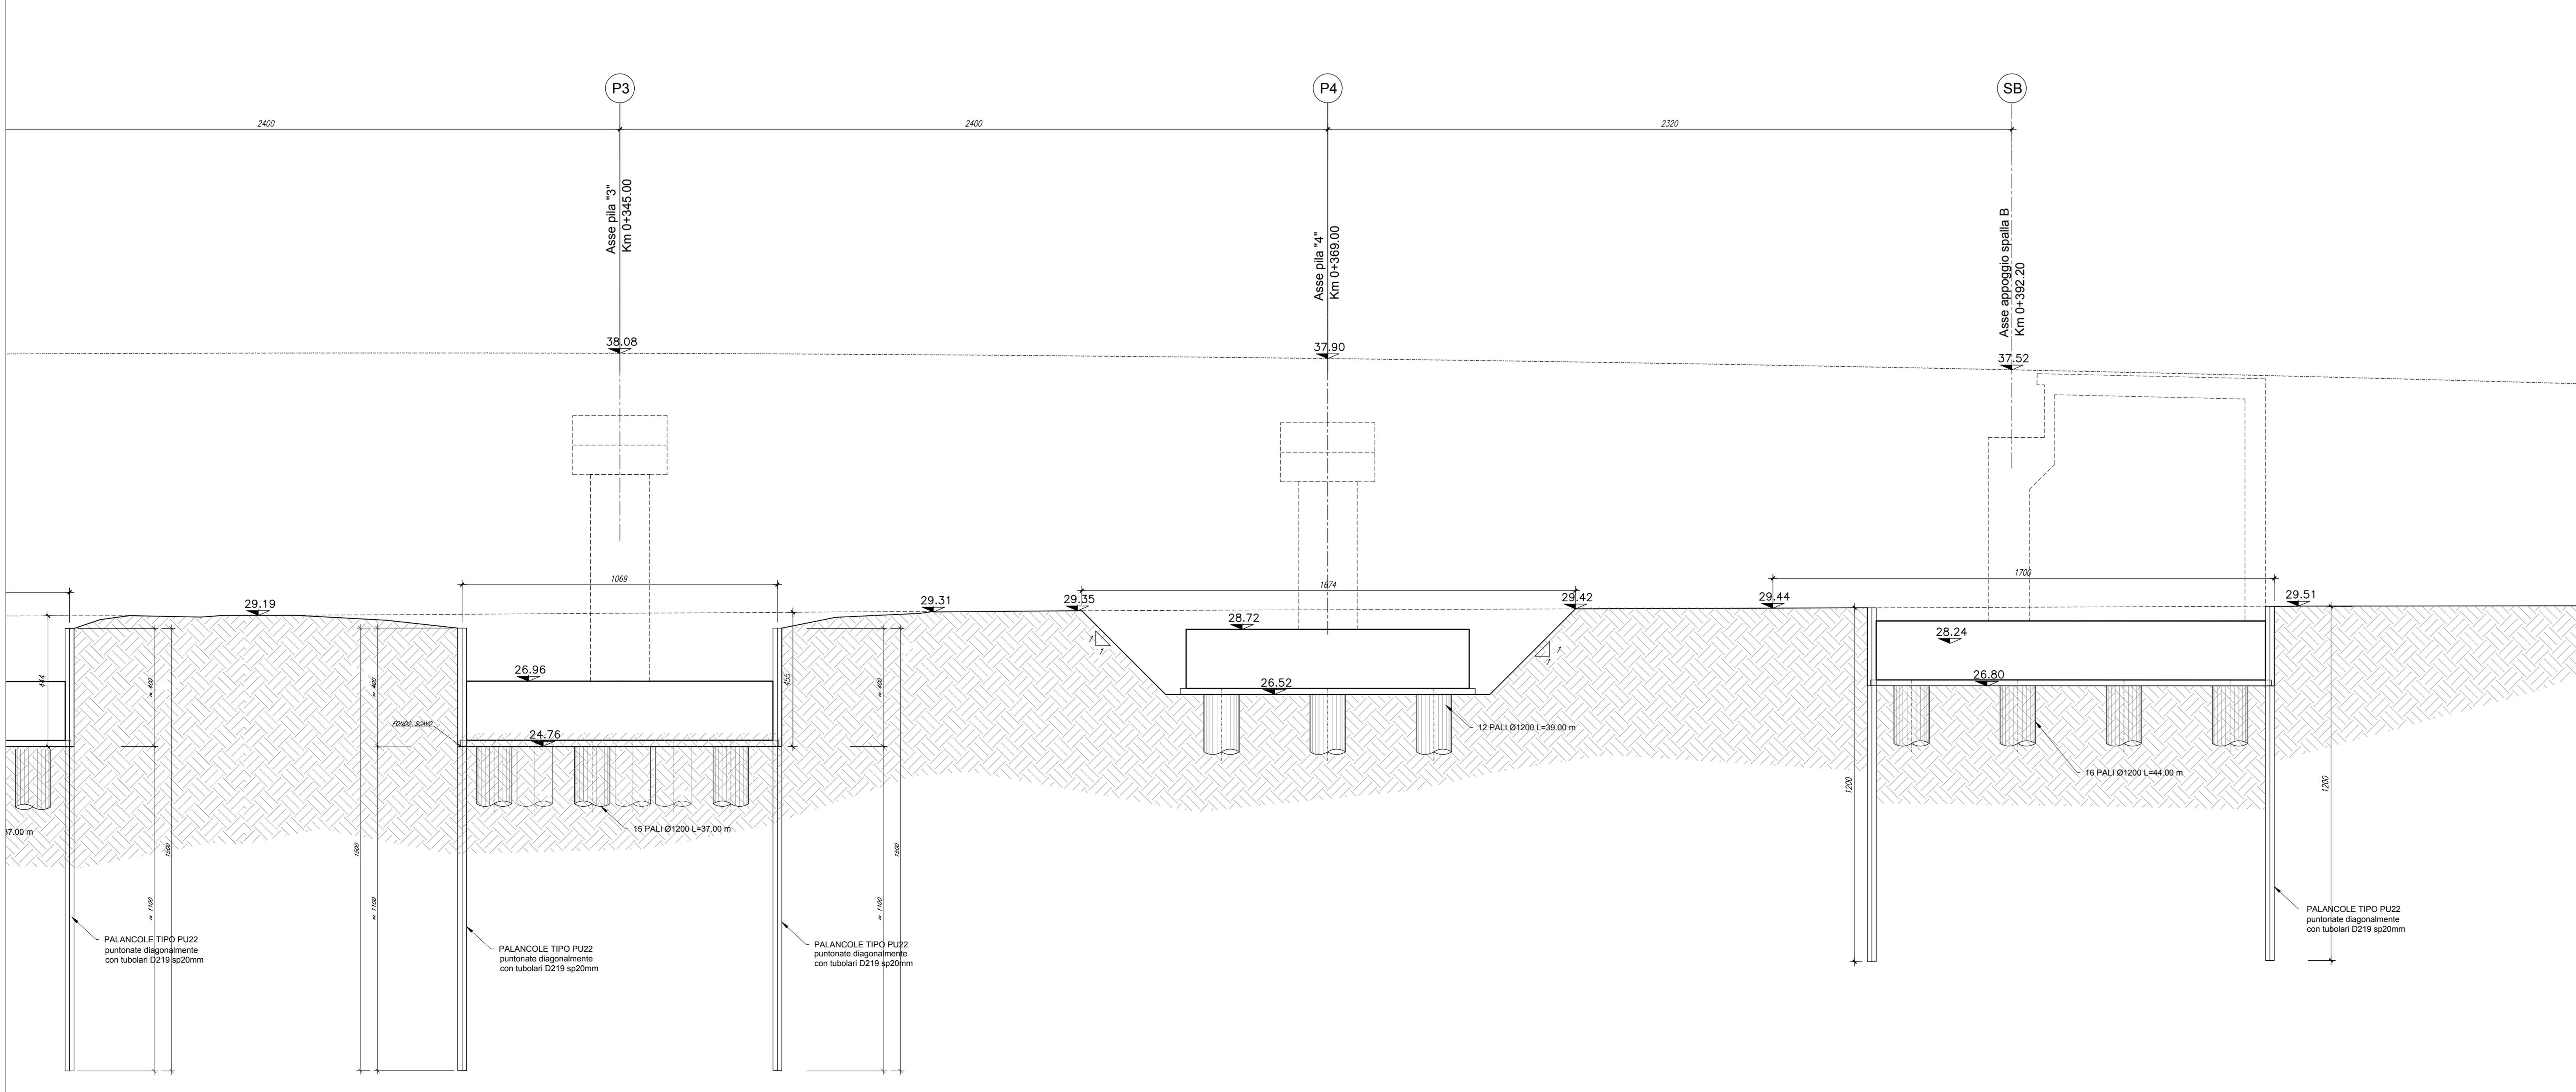

NOTE GENERALI

- TUTTE LE MISURE SONO ESPRESSE IN CENTIMETRI, SALVO OVE DIVERSAMENTE INDICATO
- PER LE CARATTERISTICHE MATERIALI E INCIDENZE FARE RIFERIMENTO ALL'ELABORATO IA7K00D10TT0C0000001A

VOLUME DI SCAVO = 7967 mc

COMMITTENTE:

PROGETTAZIONE:

**DIREZIONE TECNICA**  
**UO OPERE CIVILI E GESTIONE DELLE VARIANTI**

**PROGETTO DEFINITIVO**

**COLLEGAMENTO FERROVIARIO DELL'AEROPORTO DEL SALENTO CON LA STAZIONE DI BRINDISI**

**CAVALCAFERROVIA - IV01 - Cavalciferrovia Adeguamento SS16**  
Pianta e sezione scavi - Tav.2 di 2

SCALA : 1:100

COMMESSA LOTTO FASE ENTE TIPO DOC. OPERA/DISCIPLINA PROG. REV.

IA7K 00 D 09 IV0100 006 C

Revis.	Descrizione	Redatto	Data	Verificato	Data	Approvato	Data	Autorizzato	Data
A	Emissione esecutiva	P.Luciani	Dic 2019	M.Franchini	Dic 2019	T.Paoletti	Dic 2019	A.Vitucci	Feb 2020
B	Emissione Esecutiva	P.Luciani	Gen 2020	M.Franchini	Gen 2020	T.Paoletti	Gen 2020		
C	Emissione Esecutiva	P.Luciani	Feb 2020	M.Franchini	Feb 2020	T.Paoletti	Feb 2020		

File: IA7K00D10TT0C0000001A.dwg