


NOTE GENERALI

- TUTTE LE MISURE SONO ESPRESSE IN CENTIMETRI, SALVO OVE DIVERSAMENTE INDICATO
- PER LE CARATTERISTICHE MATERIALI E INCIDENZE FARE RIFERIMENTO ALL'ELABORATO IA7K00D10TT0C000001A

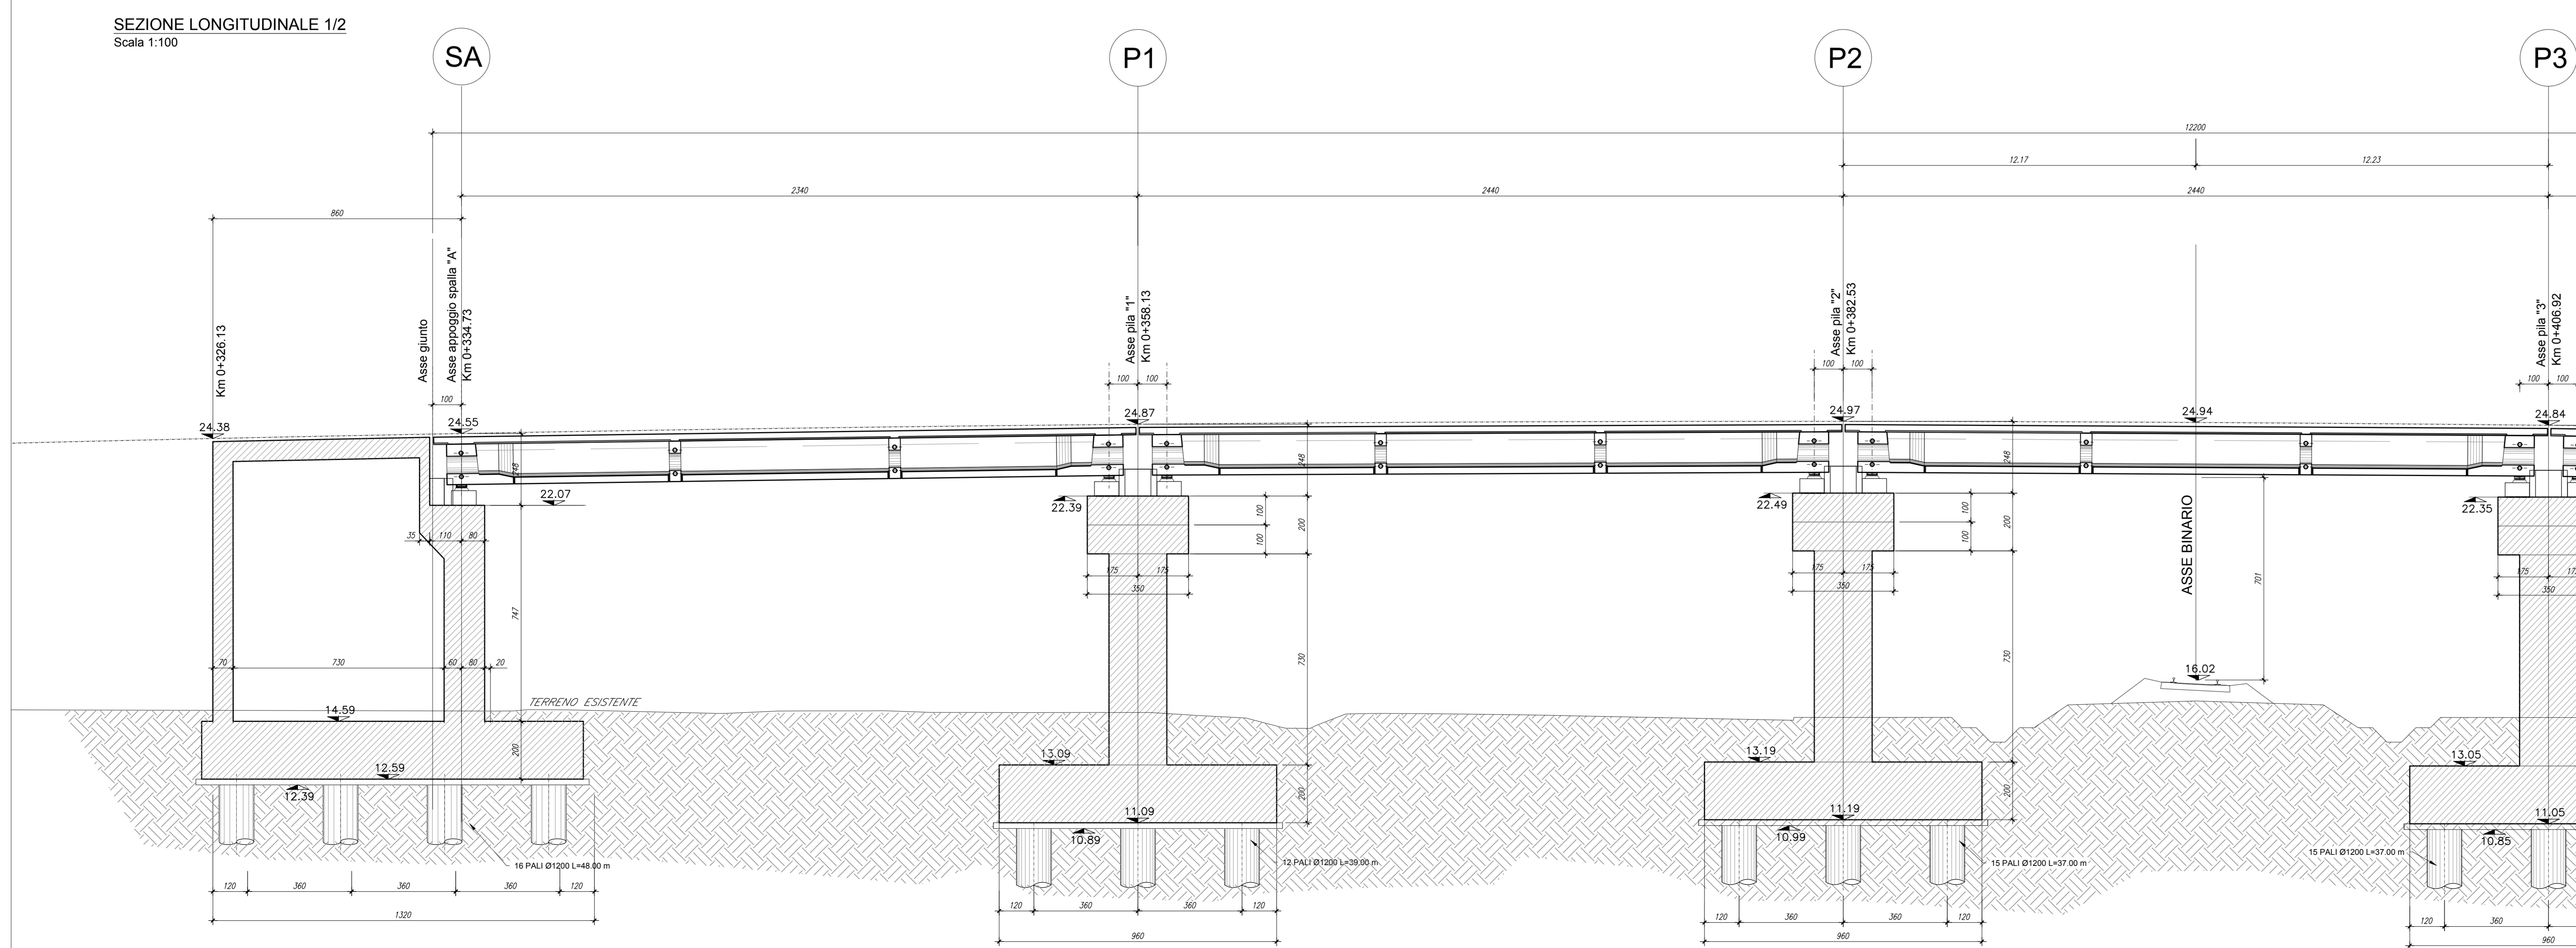

COMMITTENTE: **RFI** (R.F.I. - ROTA FERROVIARIA ITALIANA) GRUPPO FERROVIE DELLO STATO ITALIANE

PROGETTAZIONE: **ITALFER** (GRUPPO FERROVIE DELLO STATO ITALIANE)

DIREZIONE TECNICA
UO OPERE CIVILI E GESTIONE DELLE VARIANTI

PROGETTO DEFINITIVO

COLLEGAMENTO FERROVIARIO DELL'AEROPORTO DEL SALENTO CON LA STAZIONE DI BRINDISI

CAVALCAFERROVIA - IV02 - Cavalcaferrovia Adeguamento SC76
 Pianta fondazioni e sezione longitudinale - Tav.1 di 2

SCALA: 1:100

COMMESSA	LOTTO	FASE	ENTE	TIPO DOC.	OPERA/DISCIPLINA	PROG.	REV.
IA7K	00	D	09	PZ	IV02,00	001	C

Revis.	Descrizione	Redatto	Data	Verificato	Data	Approvato	Data	Autorizzato	Data
A	Emissione esecutiva	P.Luciani	Dec 2019	M.Franchini	Dec 2019	T.Pacetti	Dec 2019	A. Vitucci	Feb 2020
B	Emissione Esecutiva	P.Luciani	Feb 2020	M.Franchini	Feb 2020	T.Pacetti	Feb 2020	A. Vitucci	Feb 2020
C	Emissione Definitiva	P.Luciani	Feb 2020	M.Franchini	Feb 2020	T.Pacetti	Feb 2020	A. Vitucci	Feb 2020

File: IA7K00D09PZIV020001C.dwg