

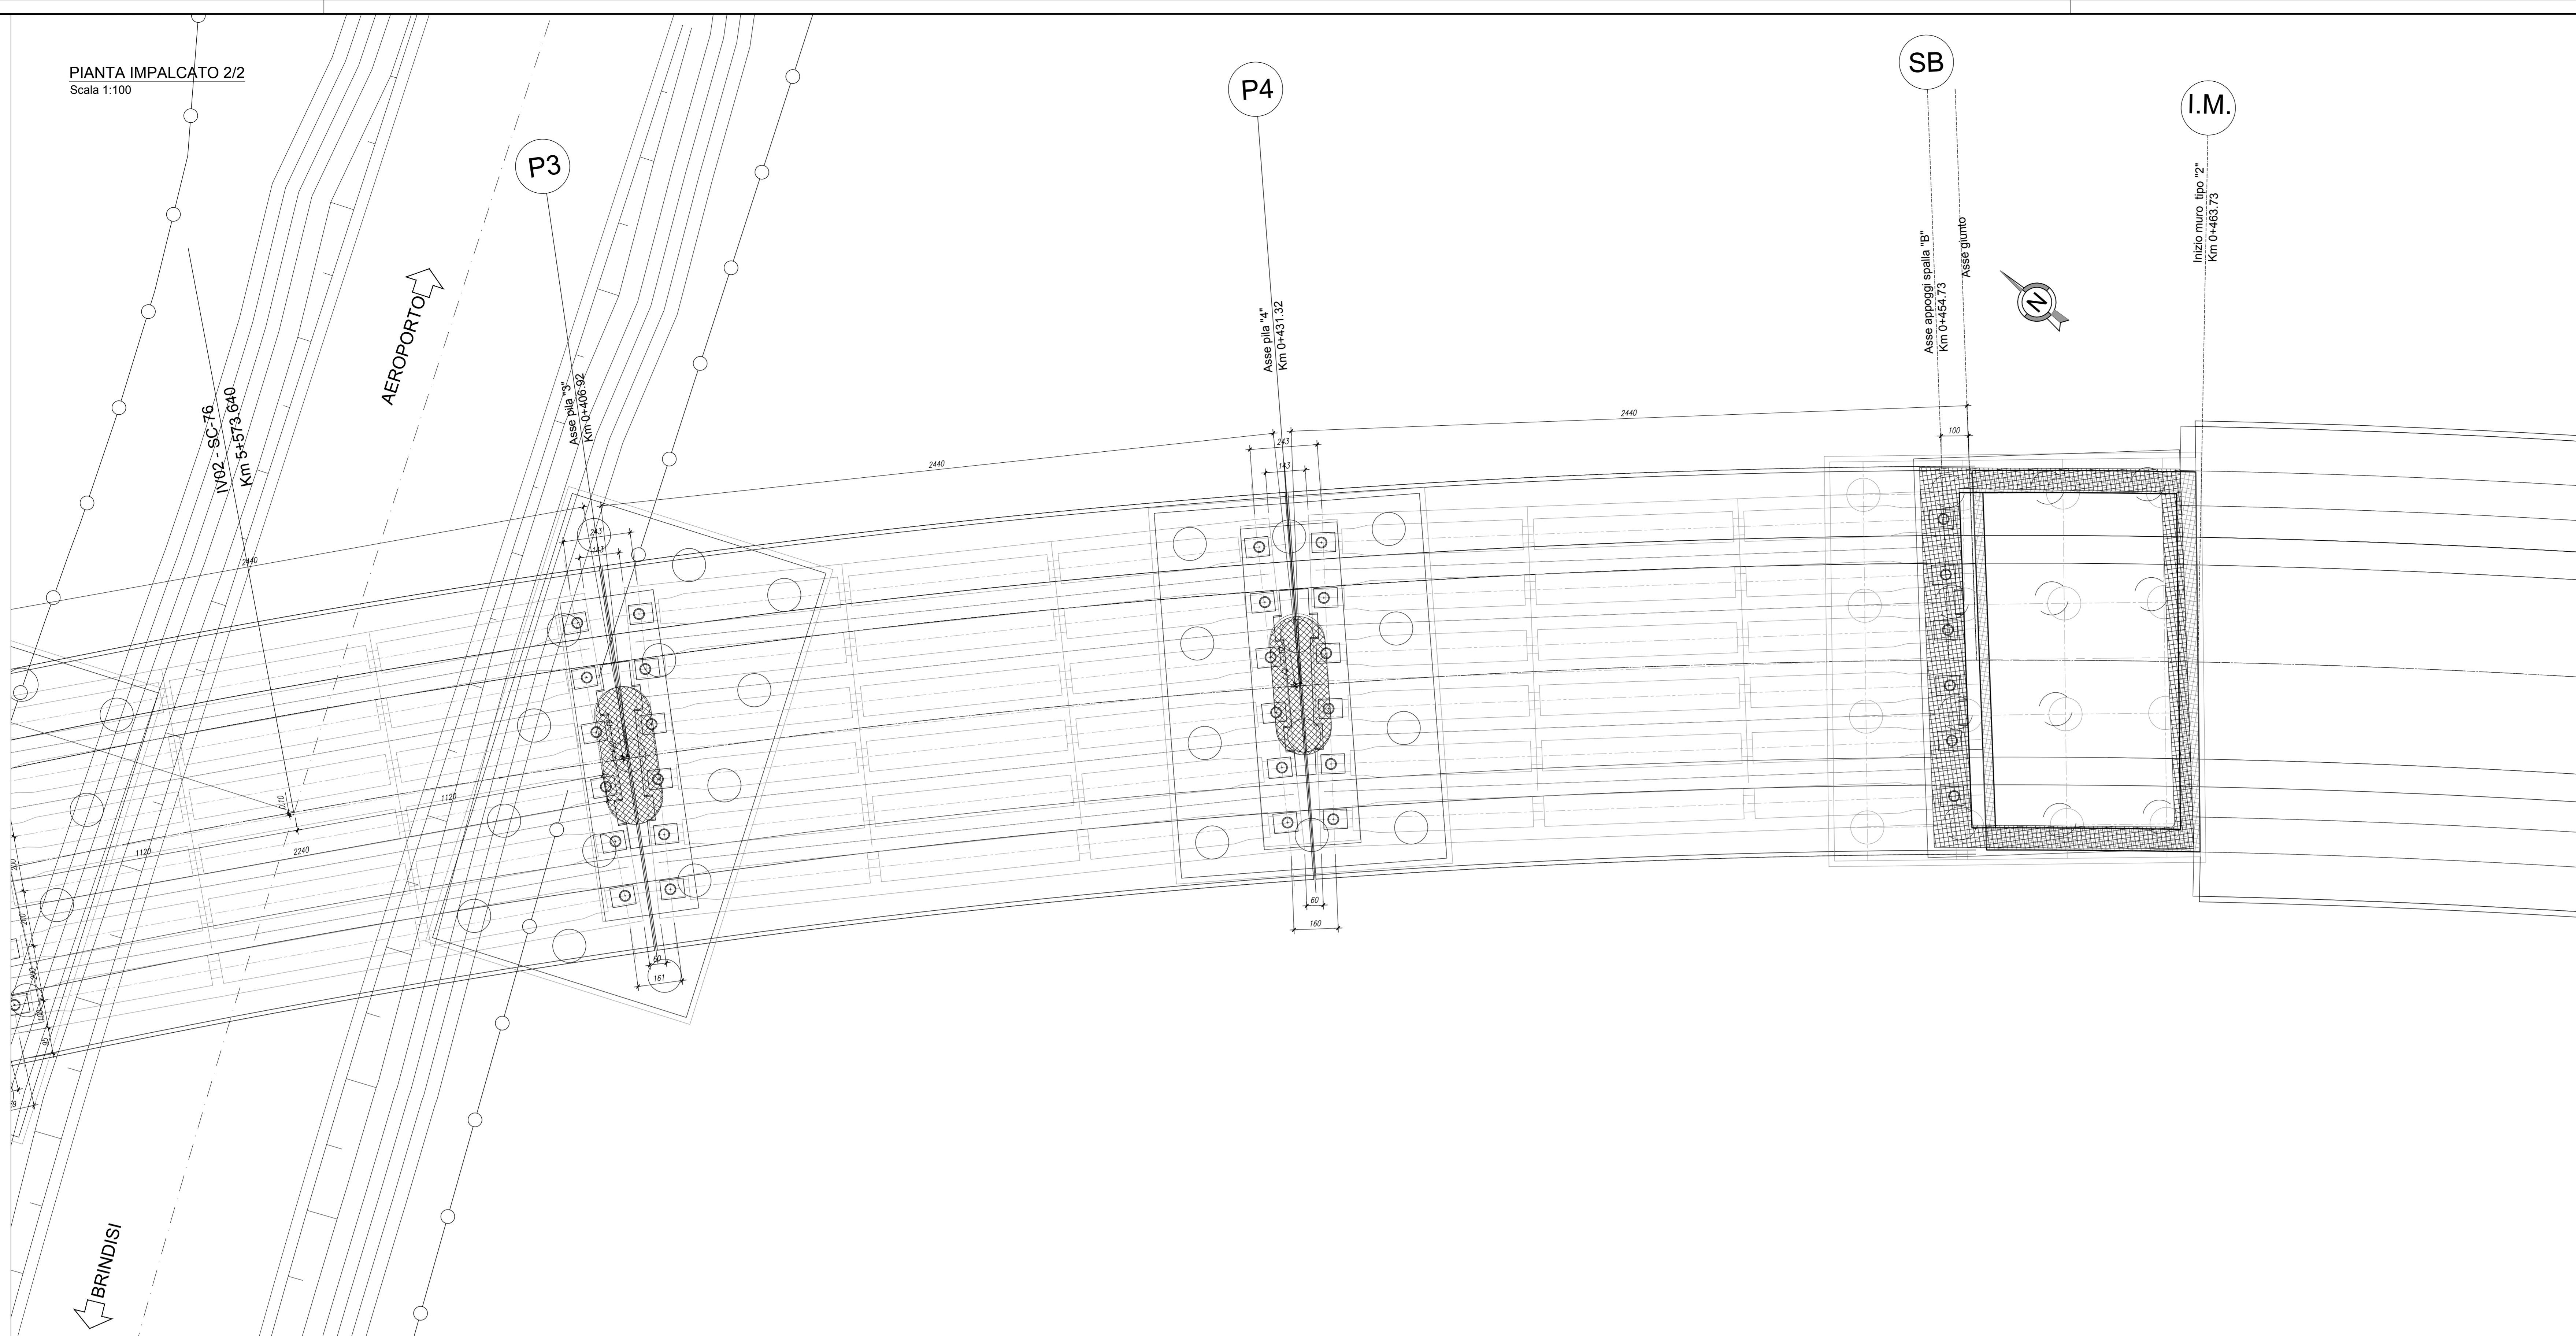


PIANTA IMPALCATO 2/2
Scala 1:100

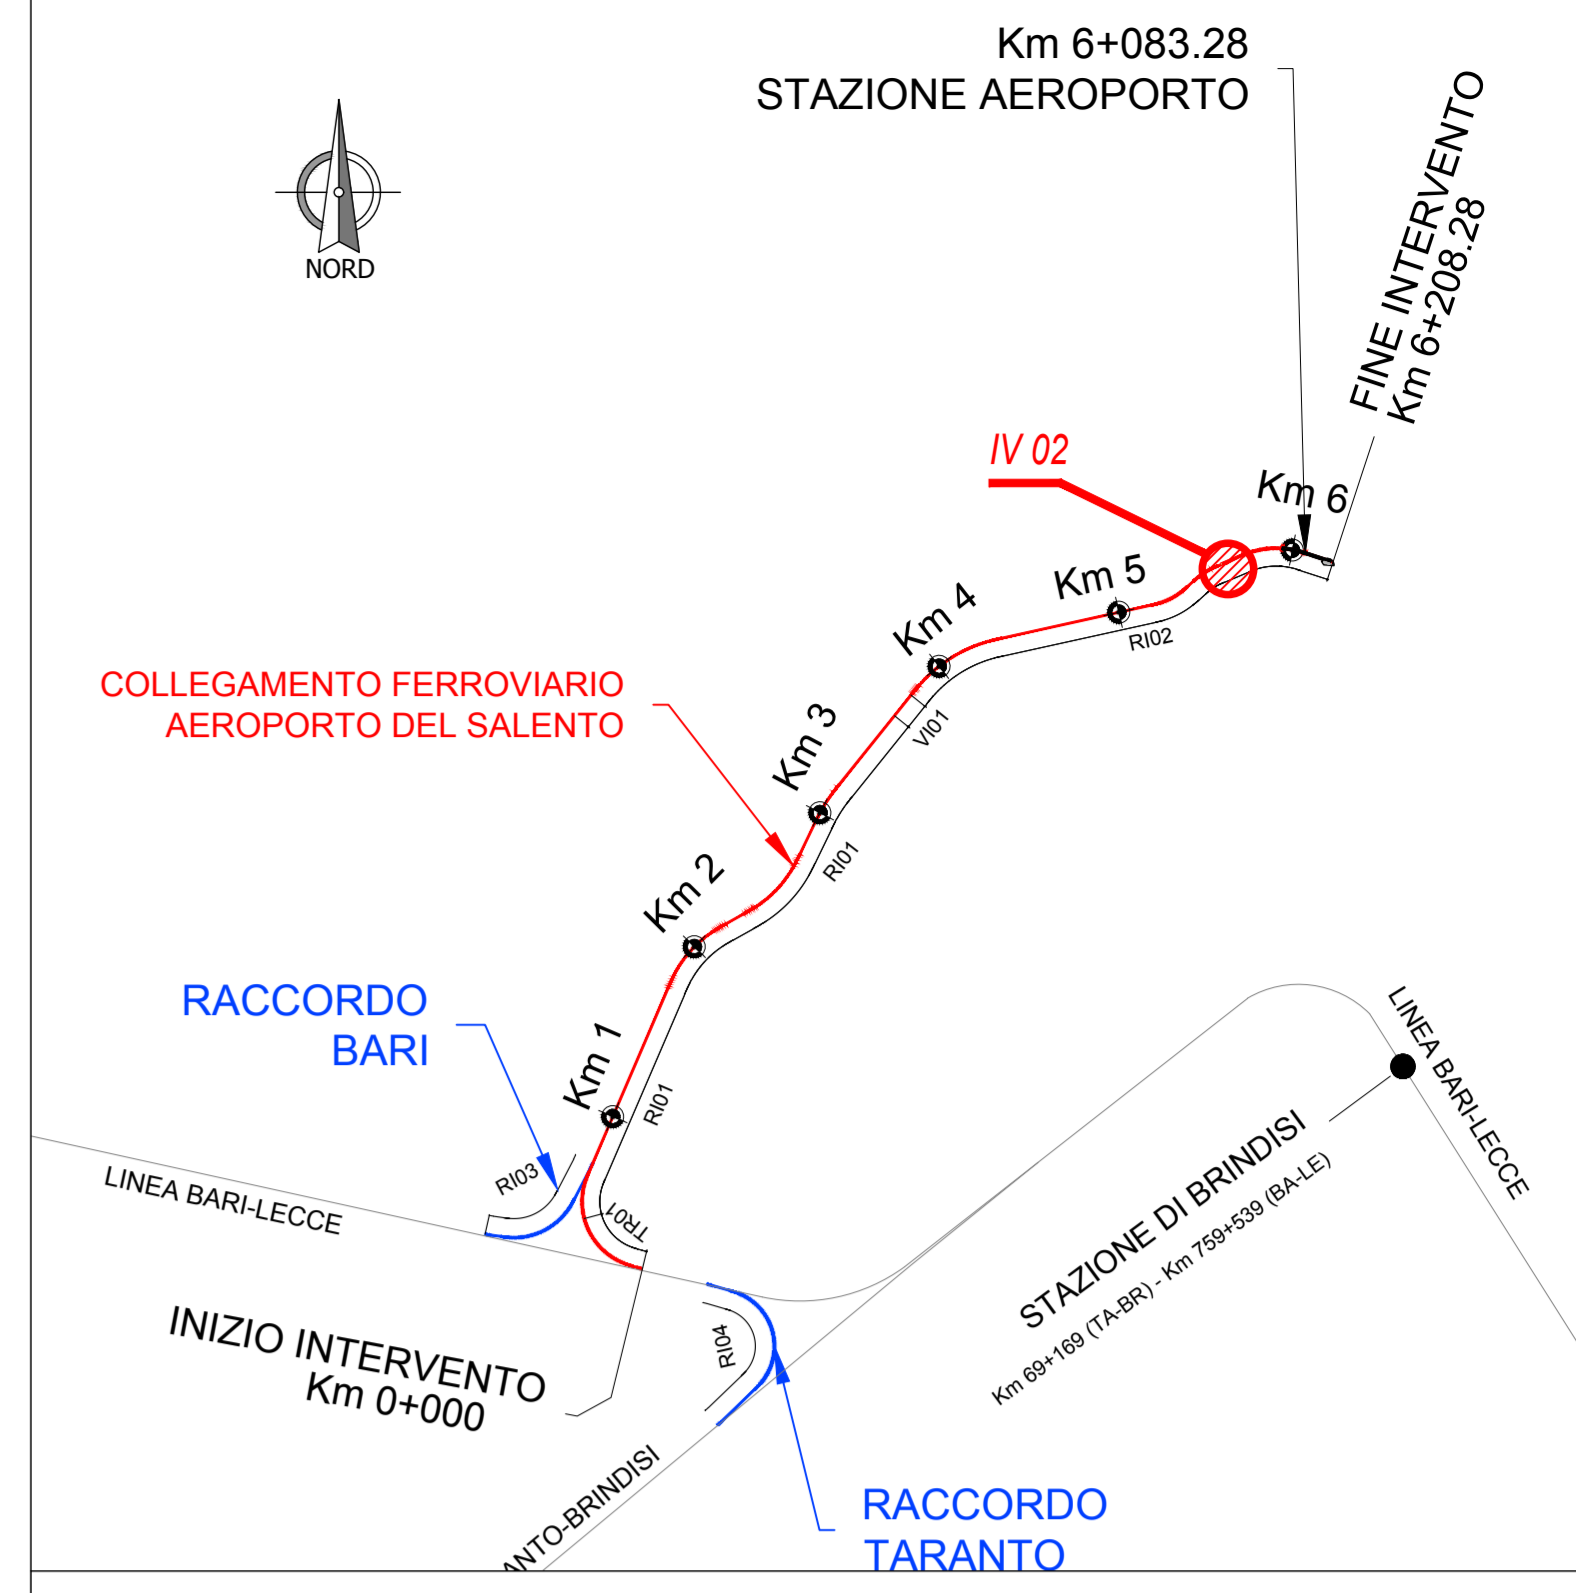

PROSPETTO LATERALE 2/2
Scala 1:100

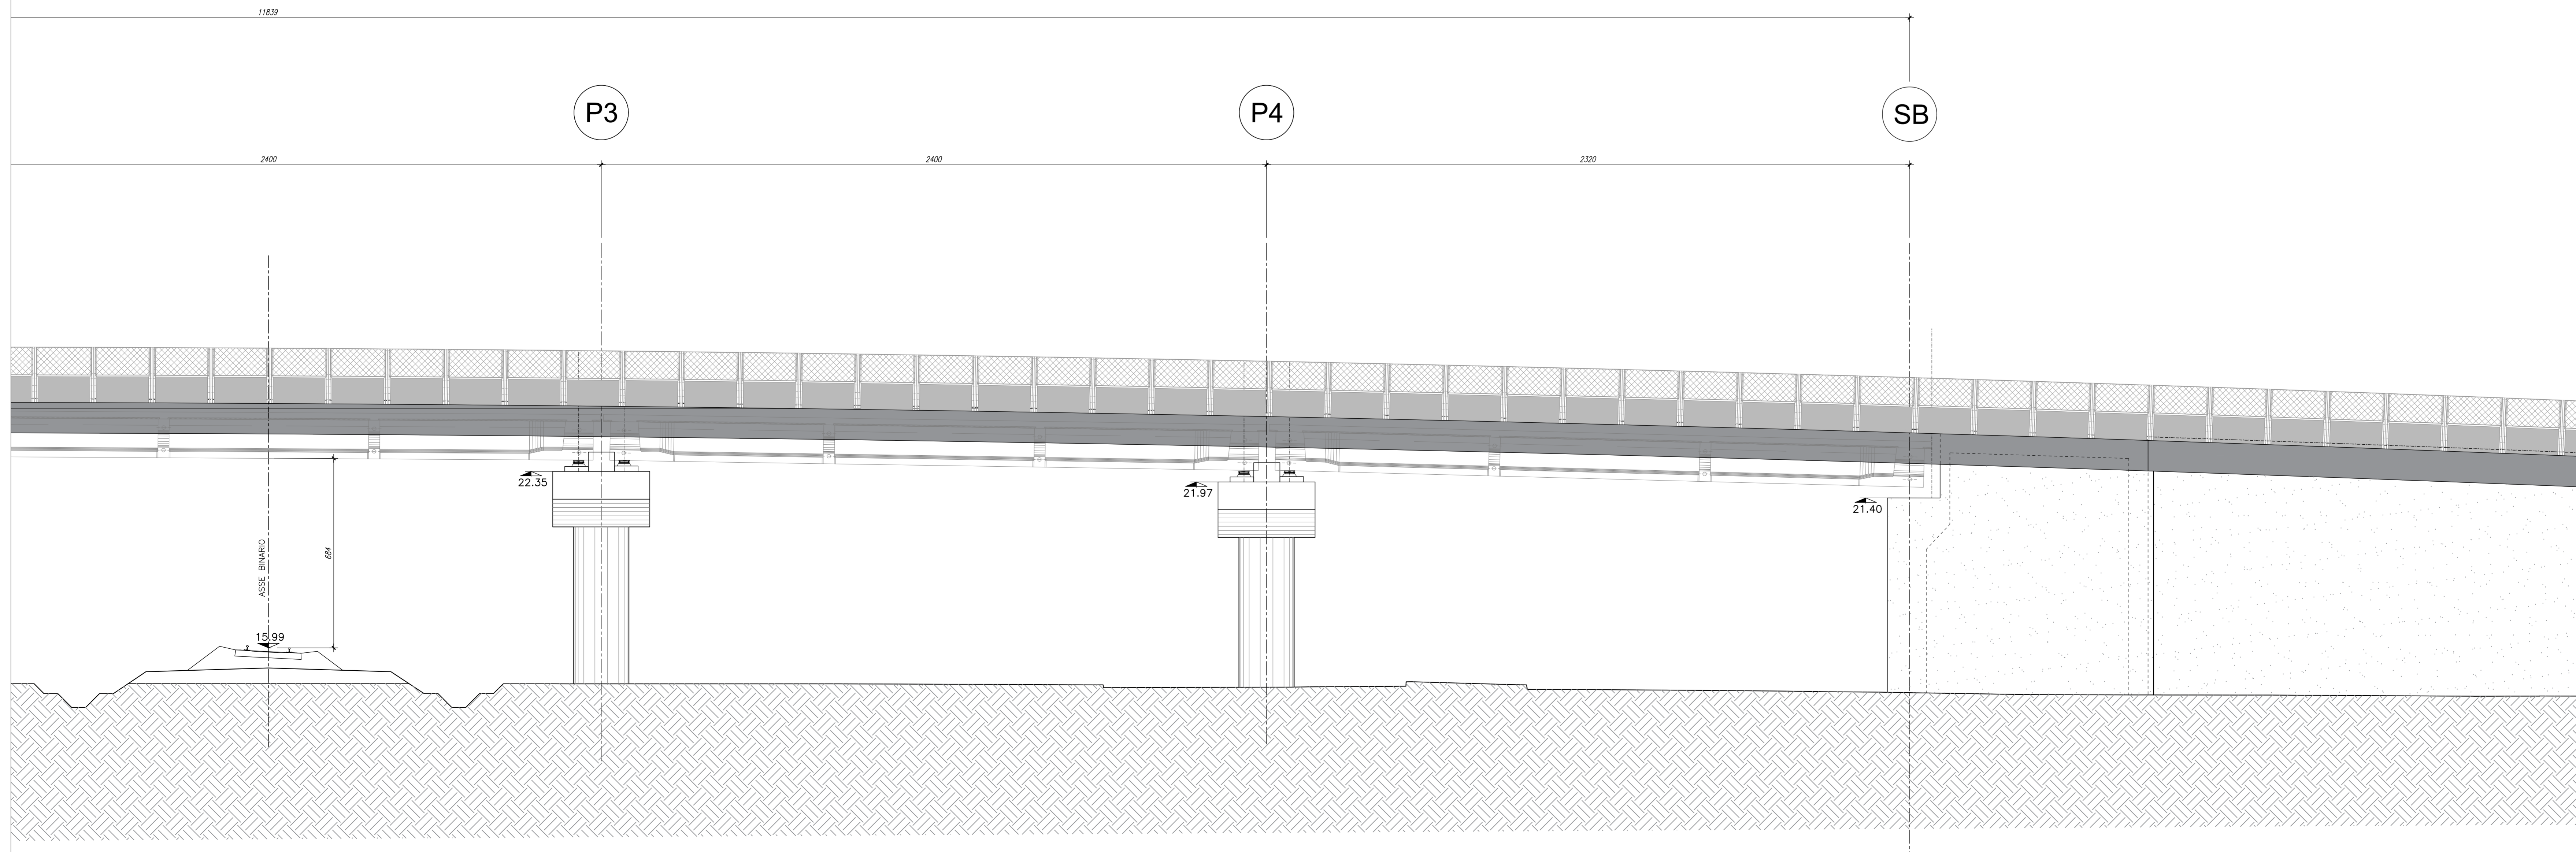

NOTE GENERALI

- TUTTE LE MISURE SONO ESPRESSE IN CENTIMETRI, SALVO OVE DIVERSAMENTE INDICATO
- PER LE CARATTERISTICHE MATERIALI E INCIDENZE FARE RIFERIMENTO ALL'ELABORATO IA7K00D10TT0C0000001A

COMMITTENTE:

PROGETTAZIONE:

DIREZIONE TECNICA
UO OPERE CIVILI E GESTIONE DELLE VARIANTI

PROGETTO DEFINITIVO

COLLEGAMENTO FERROVIARIO DELL'AEROPORTO DEL SALENTO CON LA STAZIONE DI BRINDISI

CAVALCAFERROVIA - IV02 - Cavalcaferrovia Adeguamento SC76
Pianta impalcato, profilo longitudinale e sezione trasversale - Tav. 2/2

SCALA: 1:100

COMMESSA LOTTO FASE ENTE TIPO DOC. OPERA/DISCIPLINA PROGR. REV.

IA7K 00 D 09 PZ IV0200 004 C

Revis.	Descrizione	Redatto	Data	Verificato	Data	Approvato	Data	Autorizzato	Data
A	Emissione esecutiva	P. Luciani	Dec 2019	M. Franchini	Dec 2019	T. Paolucci	Dec 2019	A. Vitucci	Feb 2020
B	Emissione Esecutiva	P. Luciani	Feb 2020	M. Franchini	Feb 2020	T. Paolucci	Feb 2020		
C	Emissione Definitiva	P. Luciani	Feb 2020	M. Franchini	Feb 2020	T. Paolucci	Feb 2020		