


NOTE GENERALI

TUTTE LE MISURE SONO ESPRESSE IN CENTIMETRI, SALVO OVE DIVERSAMENTE INDICATO

PER LE CARATTERISTICHE MATERIALI E INCIDENZE FARE RIFERIMENTO ALL'ELABORATO IA7K00D10TTCC000001A

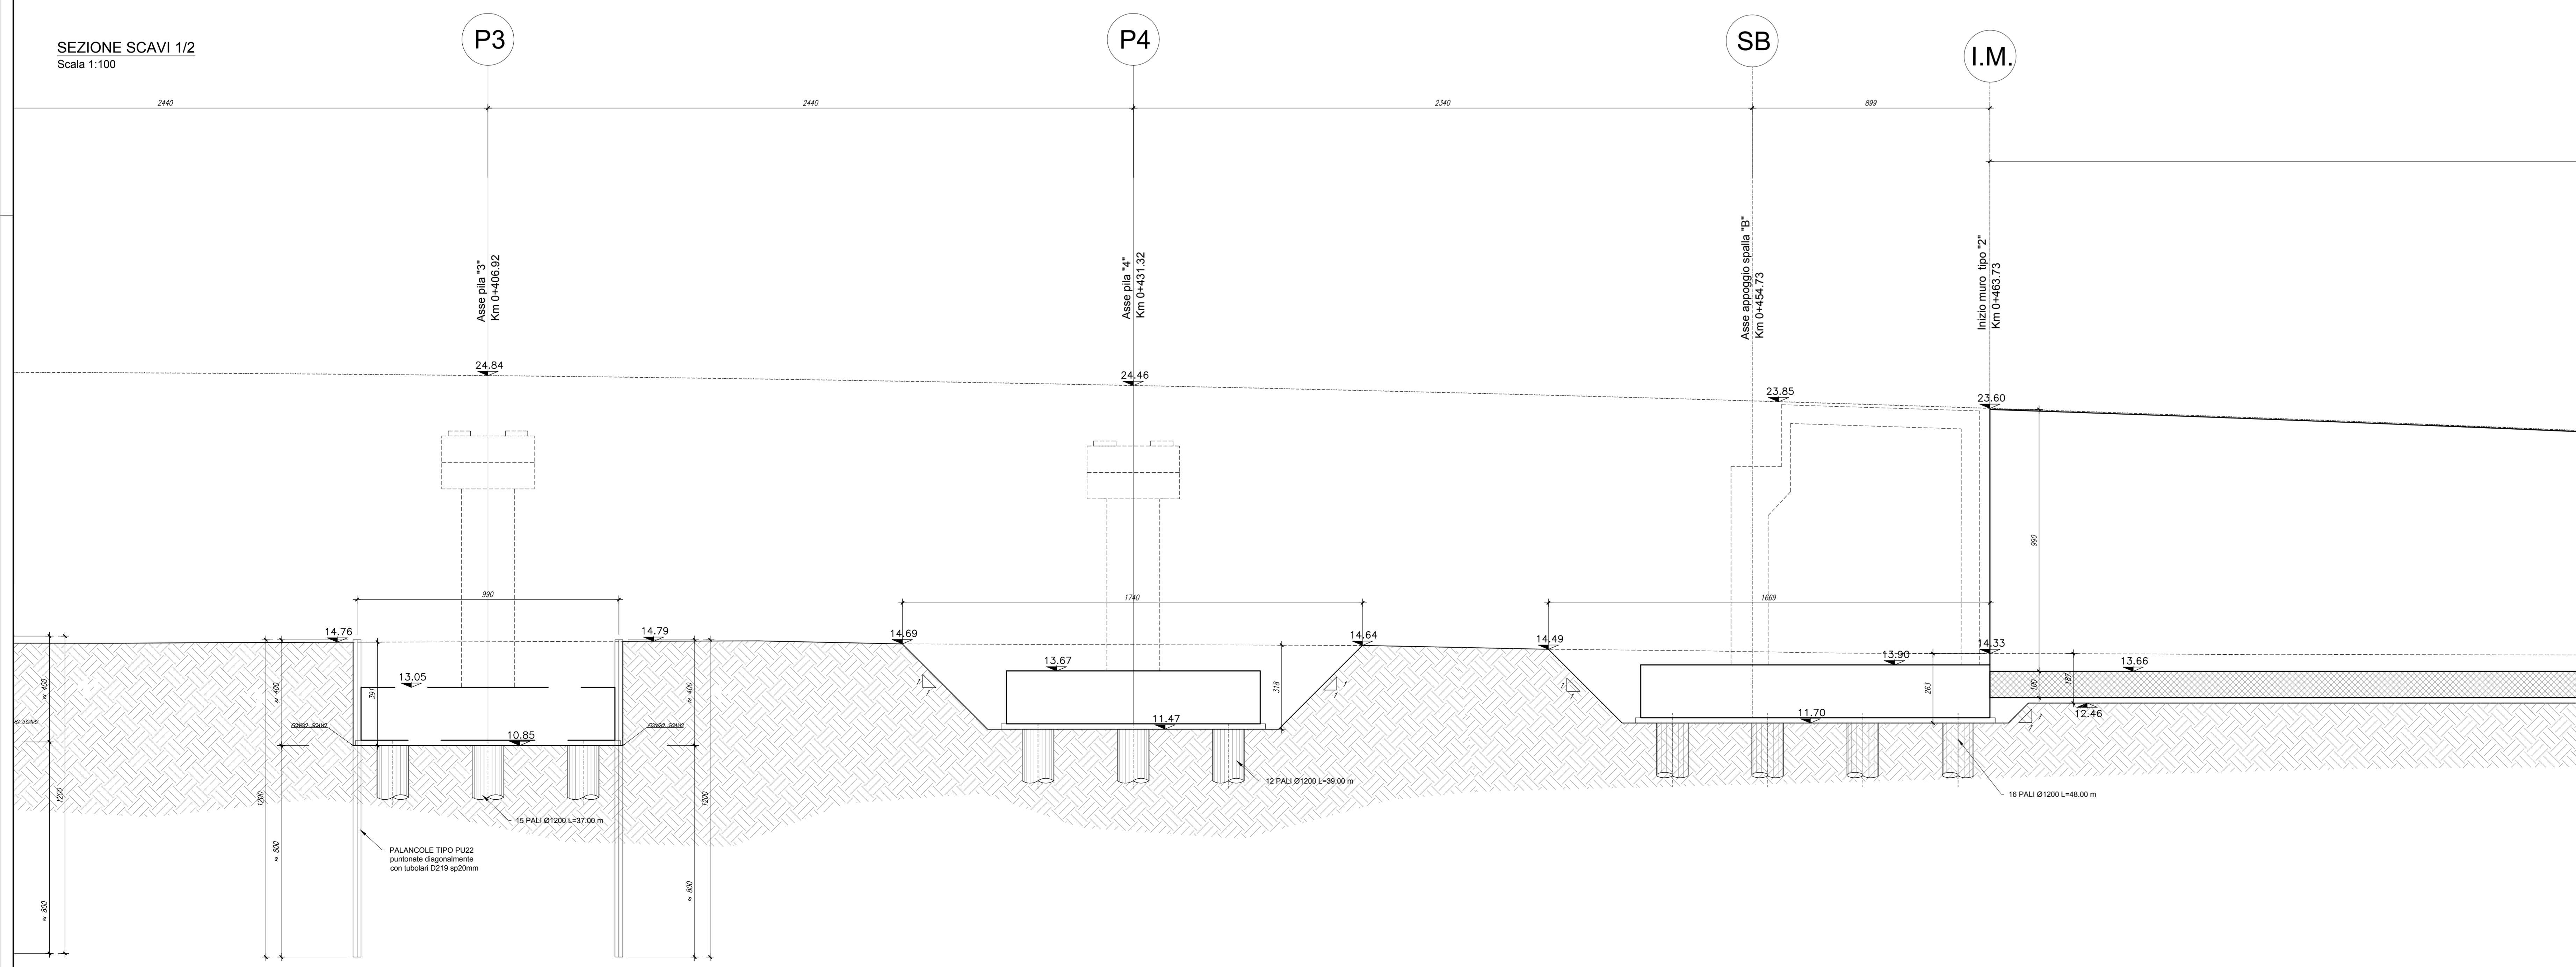

VOLUME DI SCAVO = 14287 mc

COMMITTENTE:

PROGETTAZIONE:

DIREZIONE TECNICA
UO OPERE CIVILI E GESTIONE DELLE VARIANTI

PROGETTO DEFINITIVO

COLLEGAMENTO FERROVIARIO DELL'AEROPORTO DEL SALENTO CON LA STAZIONE DI BRINDISI

CAVALCAFERROVIA - IV02 - Cavalciferrovia Adeguamento SC76
Pianta e sezione scavi - Tav.2 di 2

SCALA :
1:100

COMMESSA	LOTTO	FASE	ENTE	TIPO DOC.	OPERA/DISCIPLINA	PROGR.	REV.
IA7K	00	D	09	IV02,00	006	D	

Revis.	Descrizione	Redatto	Data	Verificato	Data	Approvato	Data	Autorizzato	Data
A	Emissione esecutiva	P.Luciani	Dec 2019	M.Franchetti	Dec 2019	T.Pacietti	Dec 2019	A. Vitucci	Feb 2020
B	Emissione Esecutiva	P.Luciani	Gen 2020	M.Franchetti	Gen 2020	T.Pacietti	Gen 2020		
C	Emissione Esecutiva	P.Luciani	Feb 2020	M.Franchetti	Feb 2020	T.Pacietti	Feb 2020		
D	Emissione Definitiva	P.Luciani	Feb 2020	M.Franchetti	Feb 2020	T.Pacietti	Feb 2020		