


**NOTE GENERALI**

TUTTE LE MISURE SONO ESPRESSE IN CENTIMETRI, SALVO OVE DIVERSAMENTE INDICATO

PER LE CARATTERISTICHE MATERIALI E INCIDENZE FARE RIFERIMENTO ALL'ELABORATO IA7K00D10TTOC0000001A

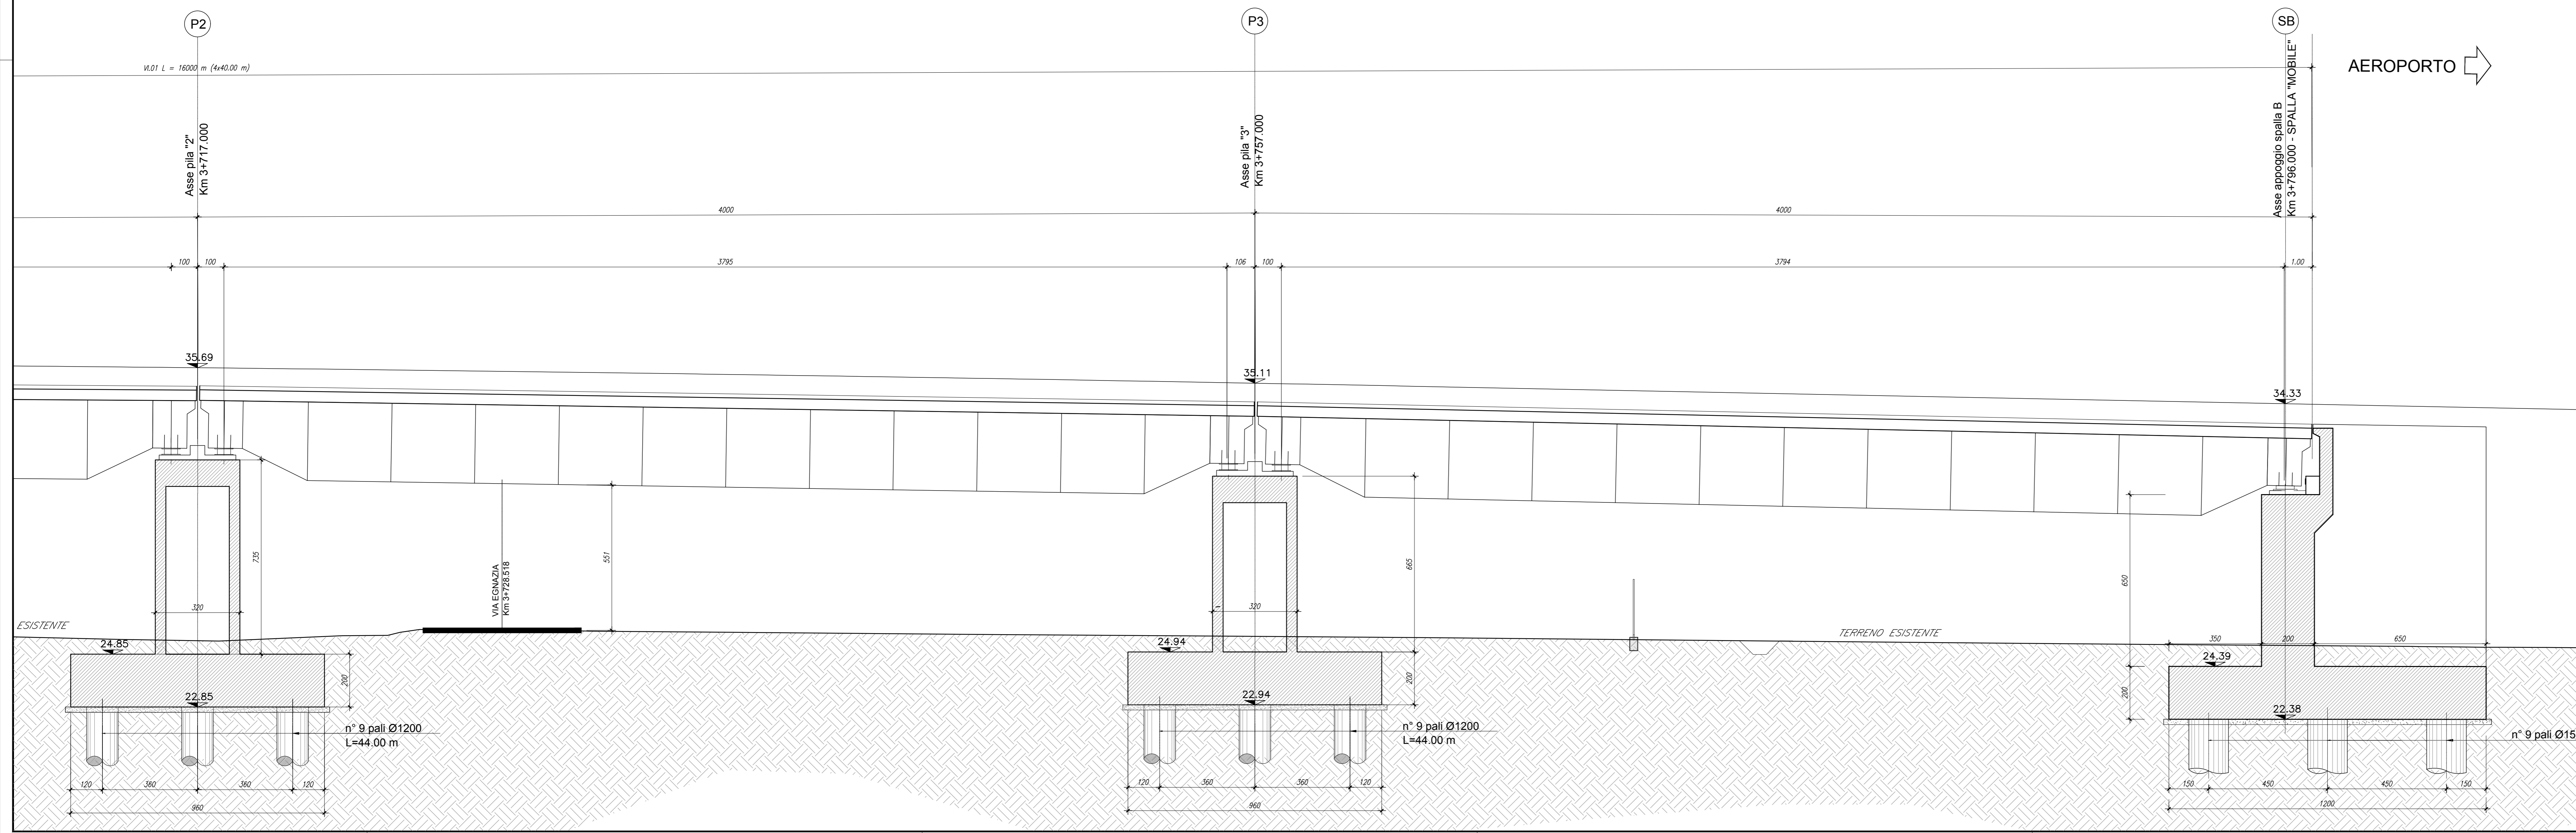

COMMITTENTE:

PROGETTAZIONE:

**DIREZIONE TECNICA**  
**UO OPERE CIVILI E GESTIONE DELLE VARIANTI**

**PROGETTO DEFINITIVO**

**COLLEGAMENTO FERROVIARIO DELL'AEROPORTO DEL SALENTO CON LA STAZIONE DI BRINDISI**

**VIADOTTI - VI01 - Viadotto ferroviario su S5379**  
Pianta fondazioni e sezione longitudinale - Tav.2 di 2

SCALA : 1:100

| COMMESSA | LOTTO | FASE | ENTE | TIPO DOC. | OPERA/DISCIPLINA | PROGR. | REV. |
|----------|-------|------|------|-----------|------------------|--------|------|
| IA7K     | 00    | D    | 09   | 09        | VI 01100         | 002    | A    |

| Revis. | Descrizione         | Redatto     | Data       | Verificato  | Data       | Approvato   | Data       | Autografo   | Data       |
|--------|---------------------|-------------|------------|-------------|------------|-------------|------------|-------------|------------|
| A      | Emissione esecutiva | [Signature] | 09/12/2019 | [Signature] | 09/12/2019 | [Signature] | 09/12/2019 | [Signature] | 09/12/2019 |

File: IA7K00D09P2V1010002A.dwg n. Elab: 6