

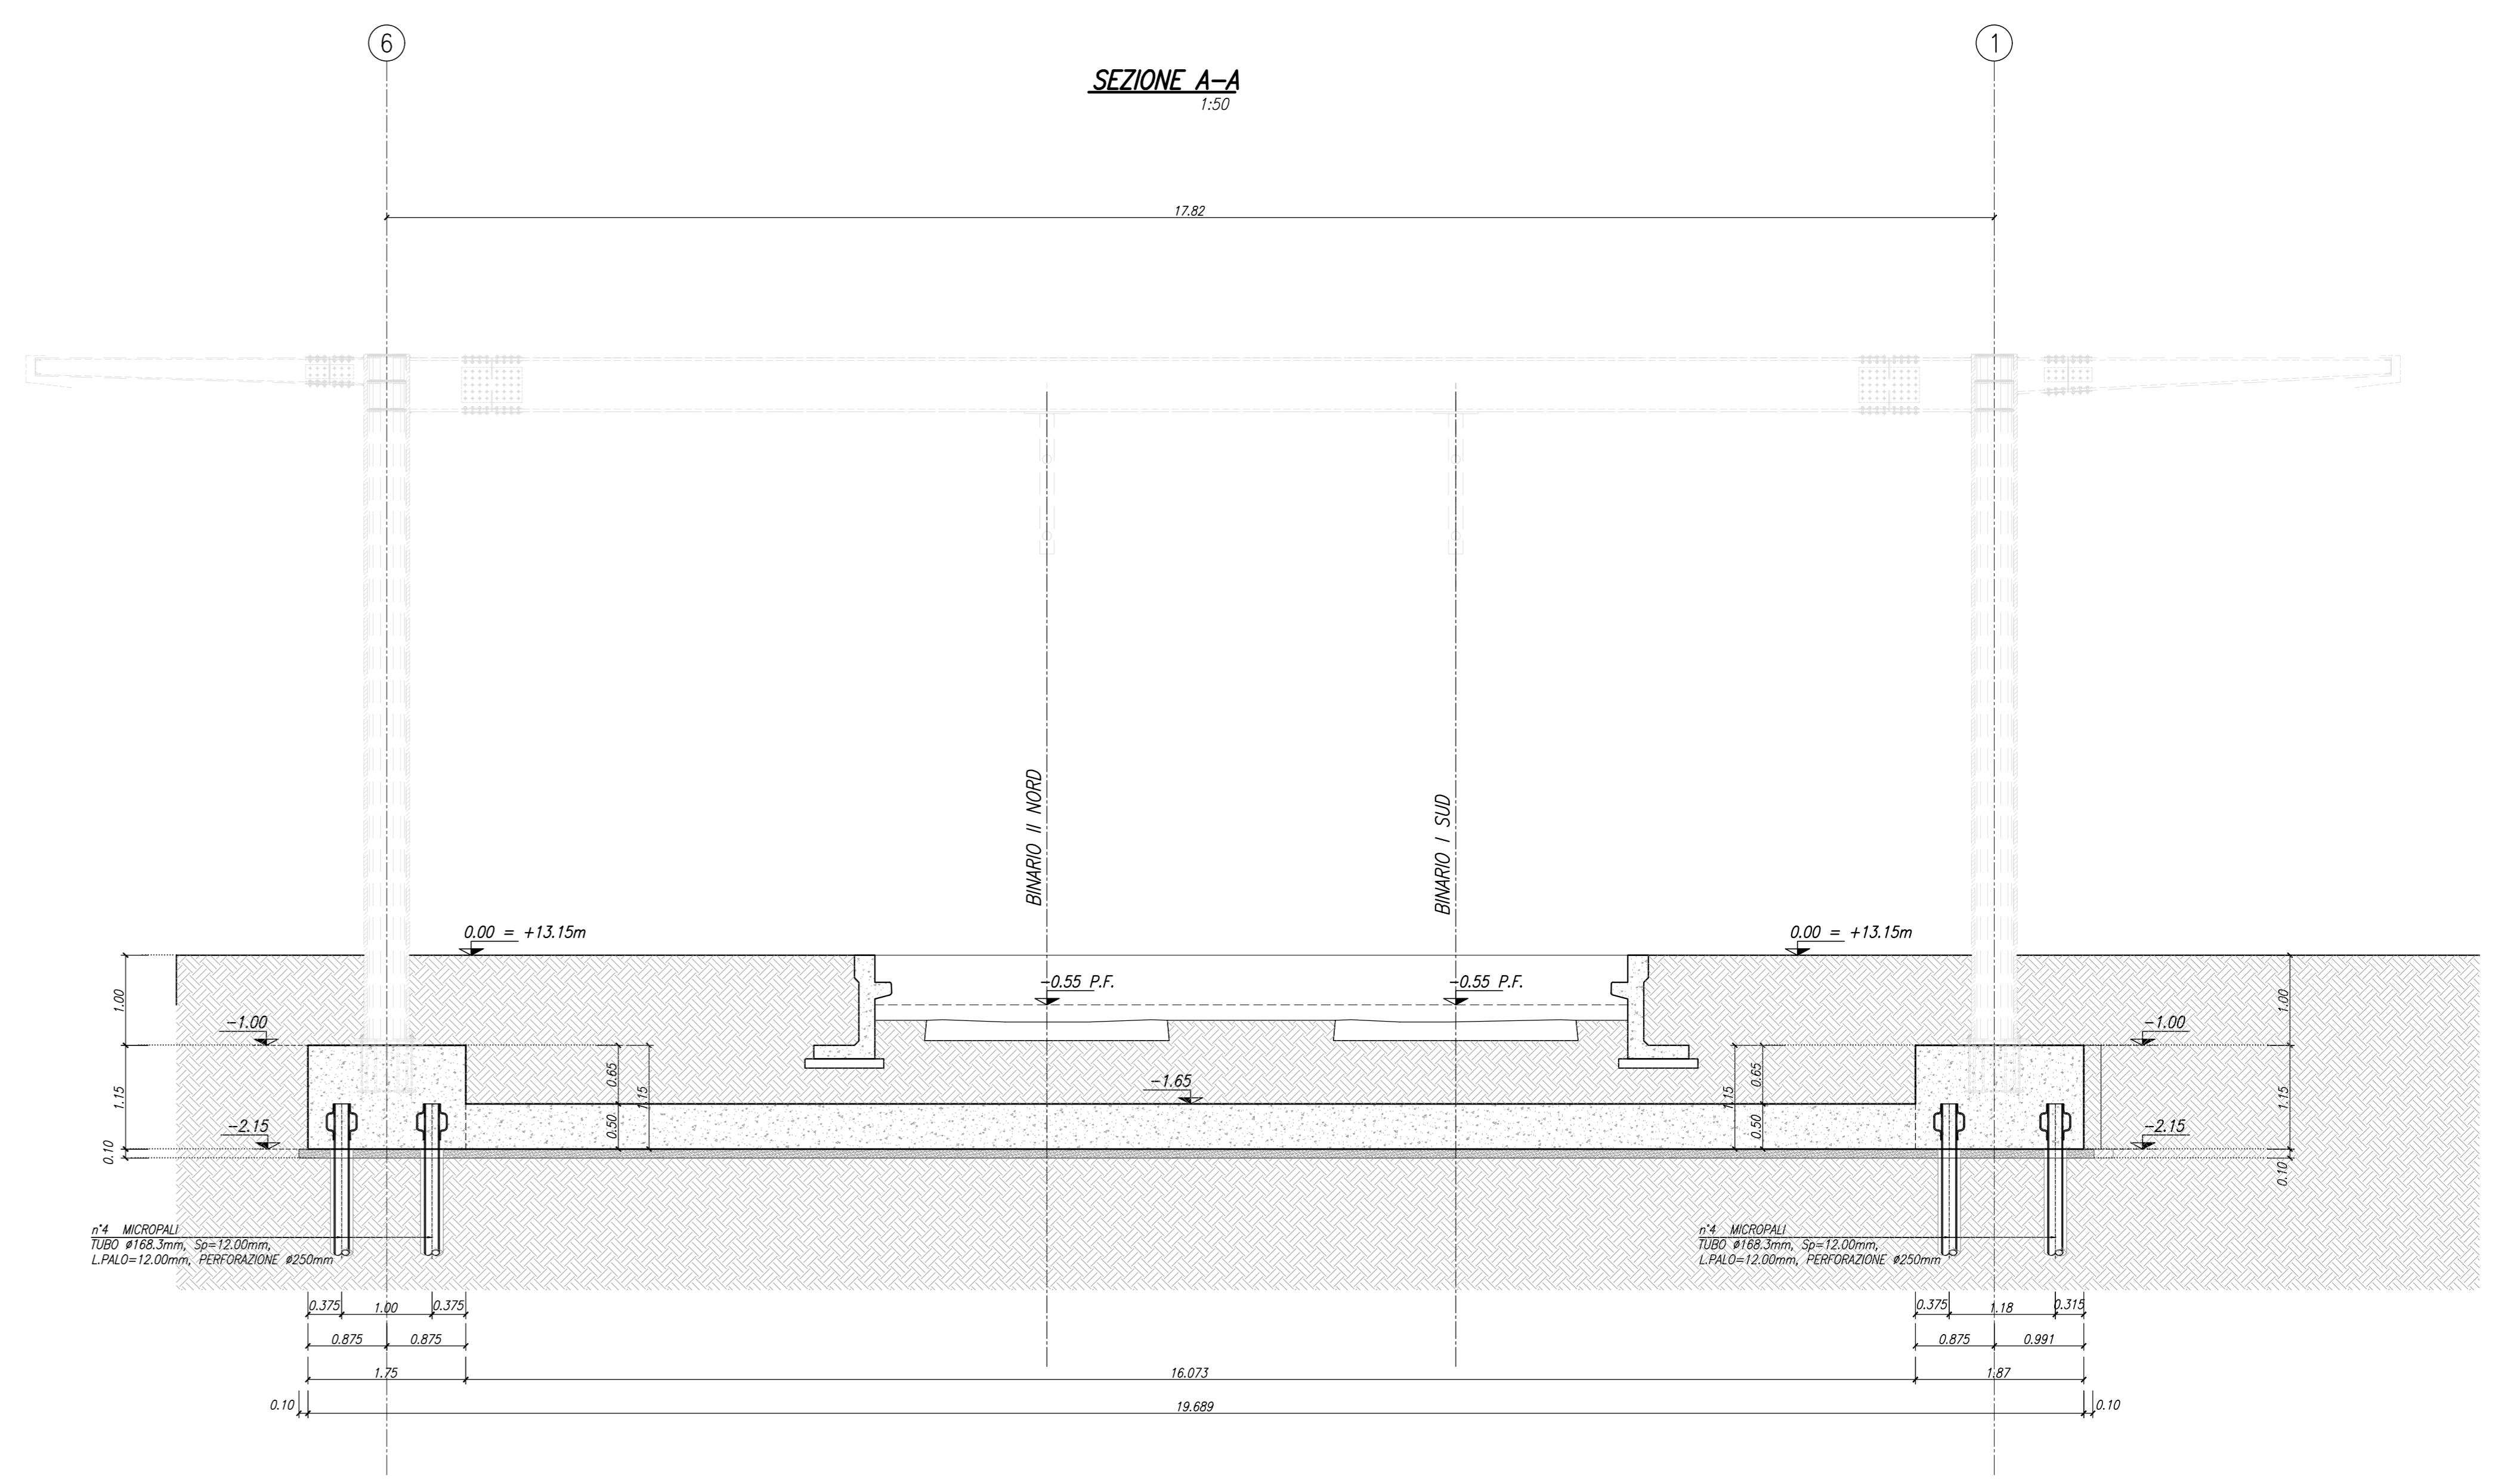




SEZIONE C-C
1:50

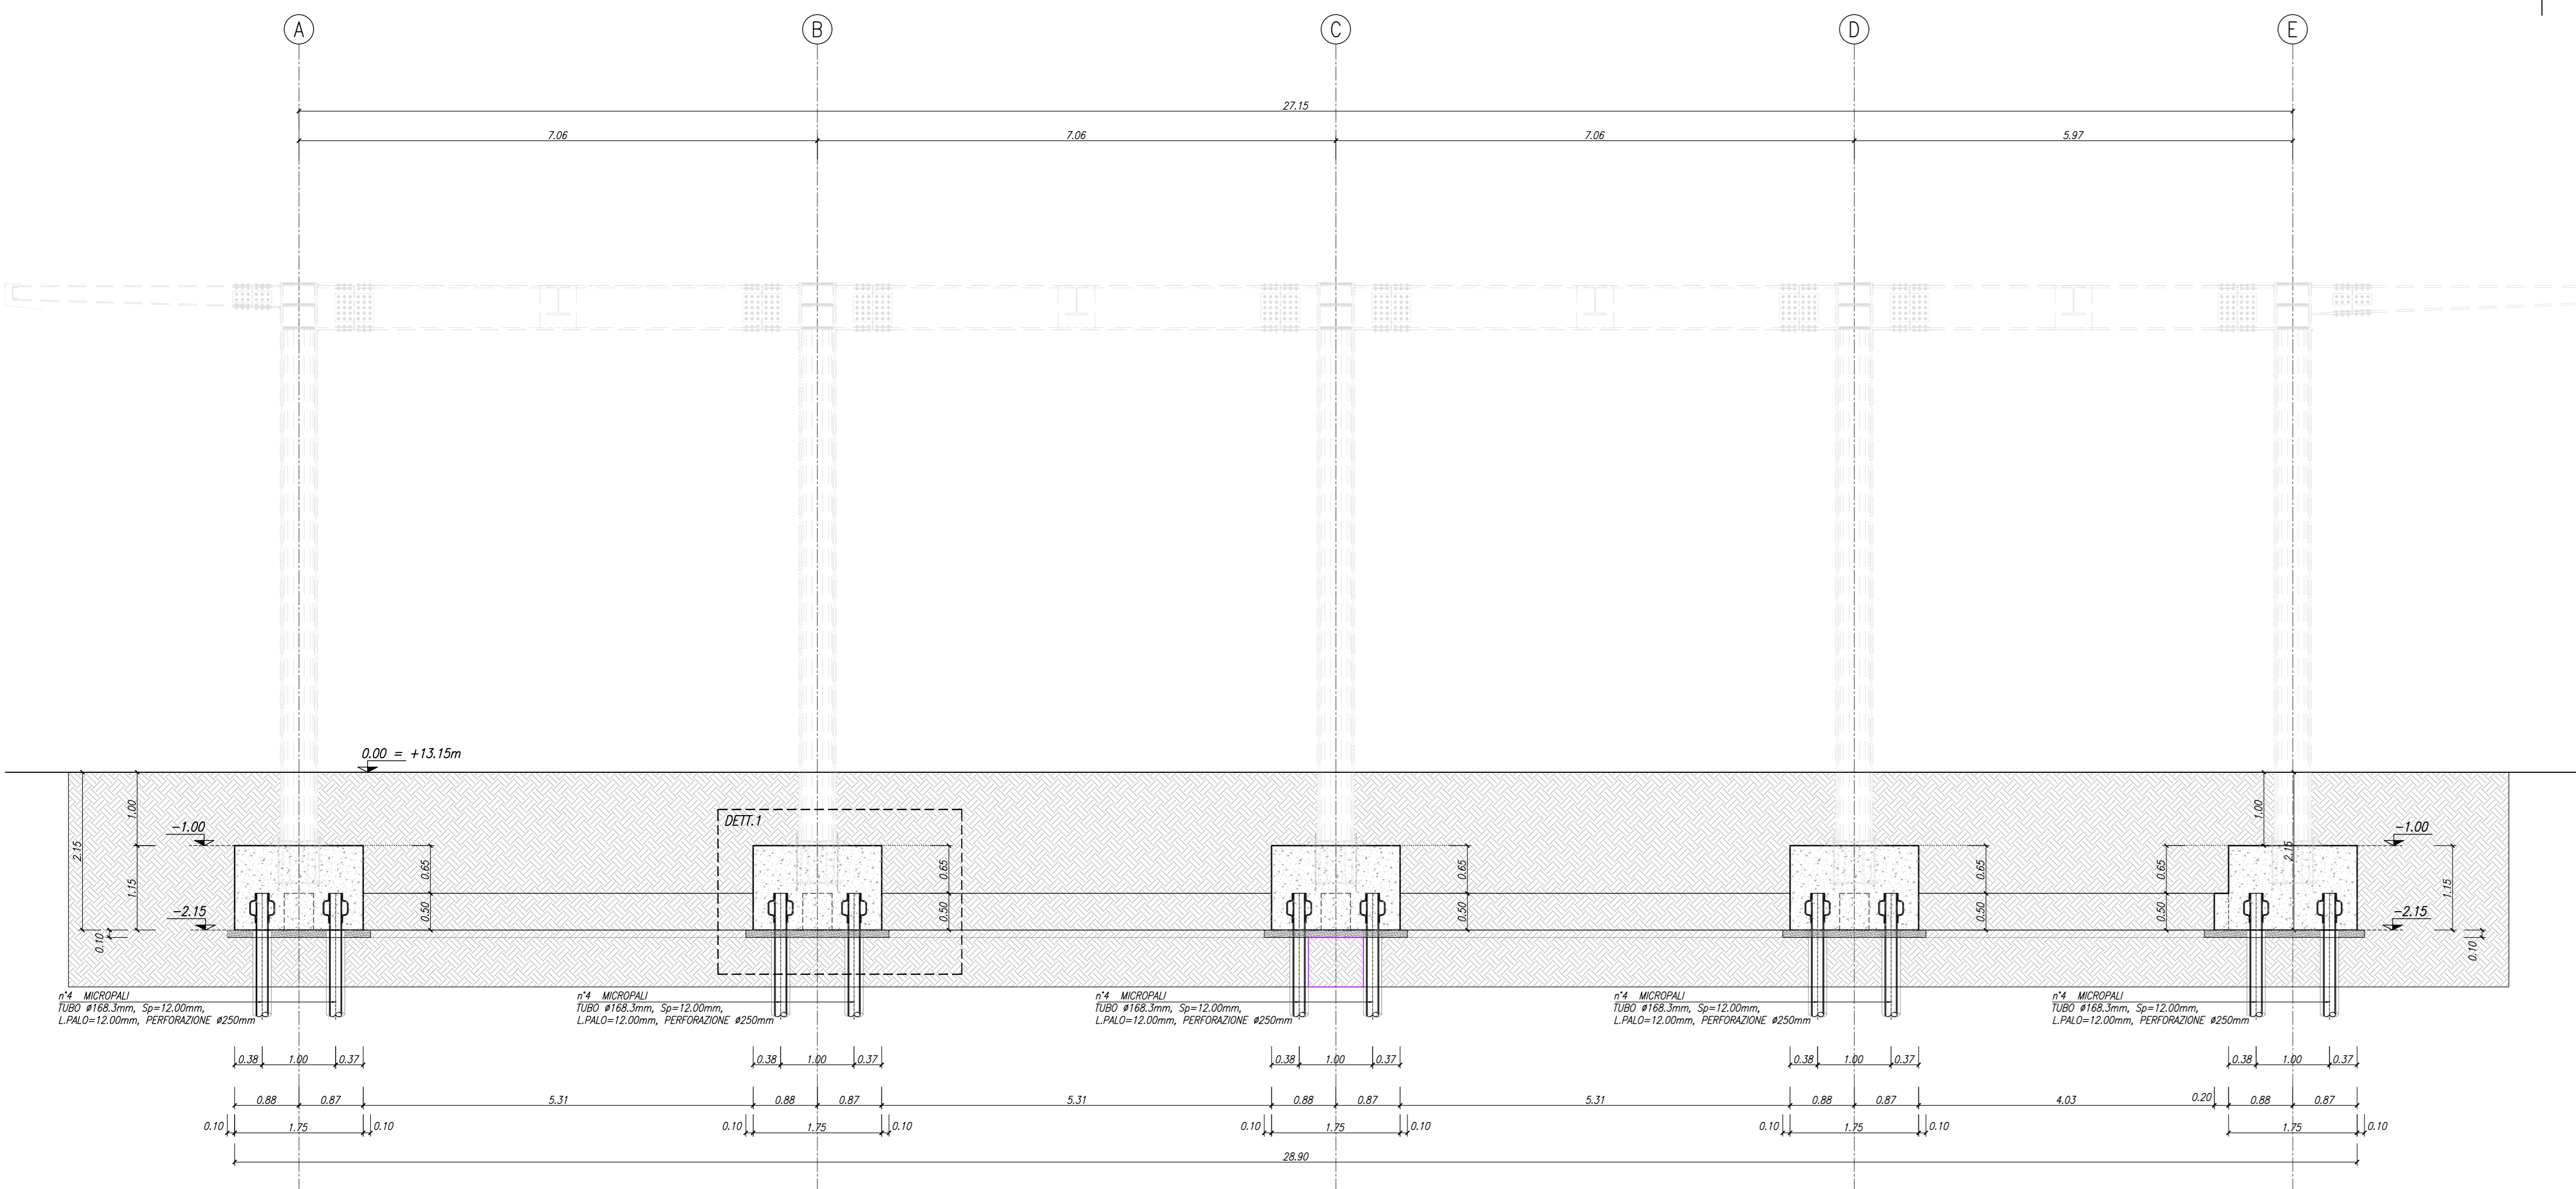

DETTAGLIO 1
SEZIONE D
1:20

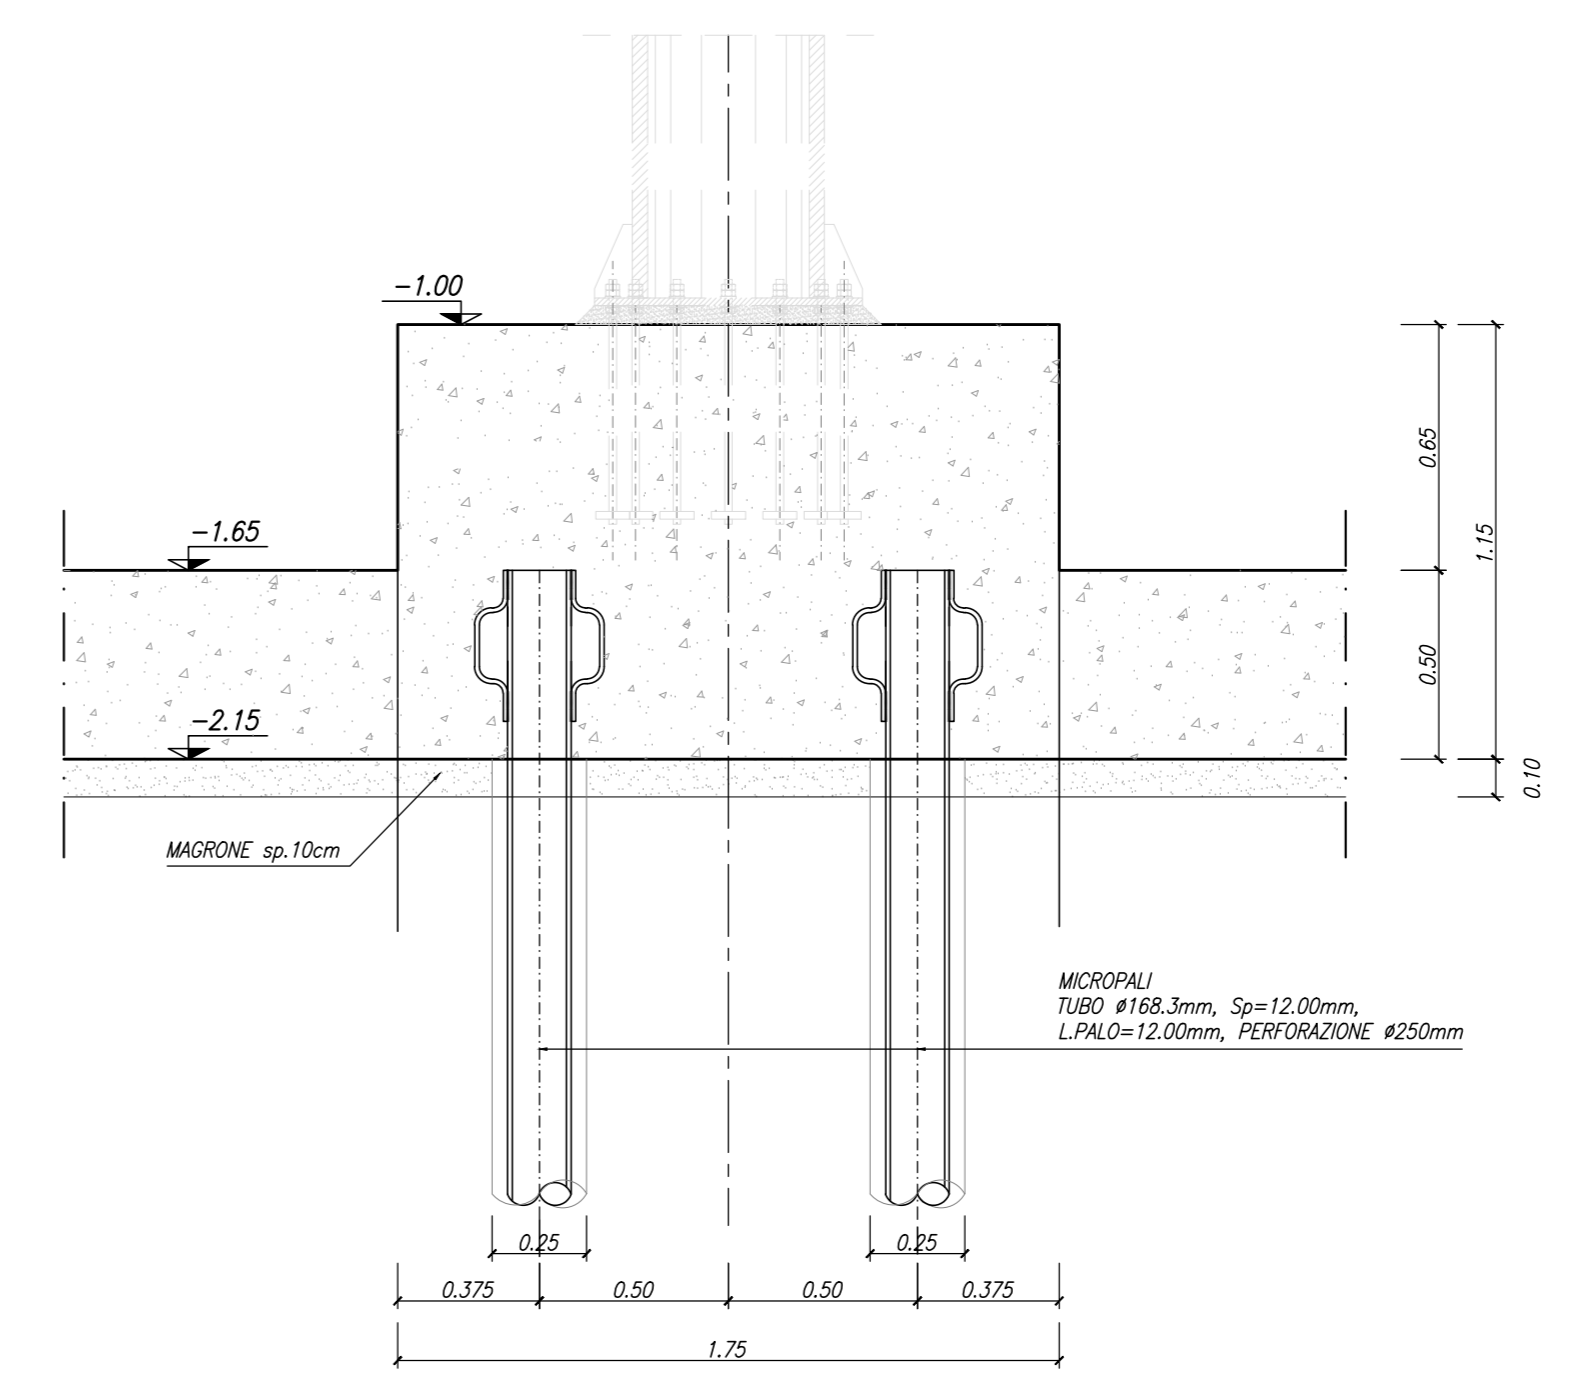

PIANTA PLINTO
1:20

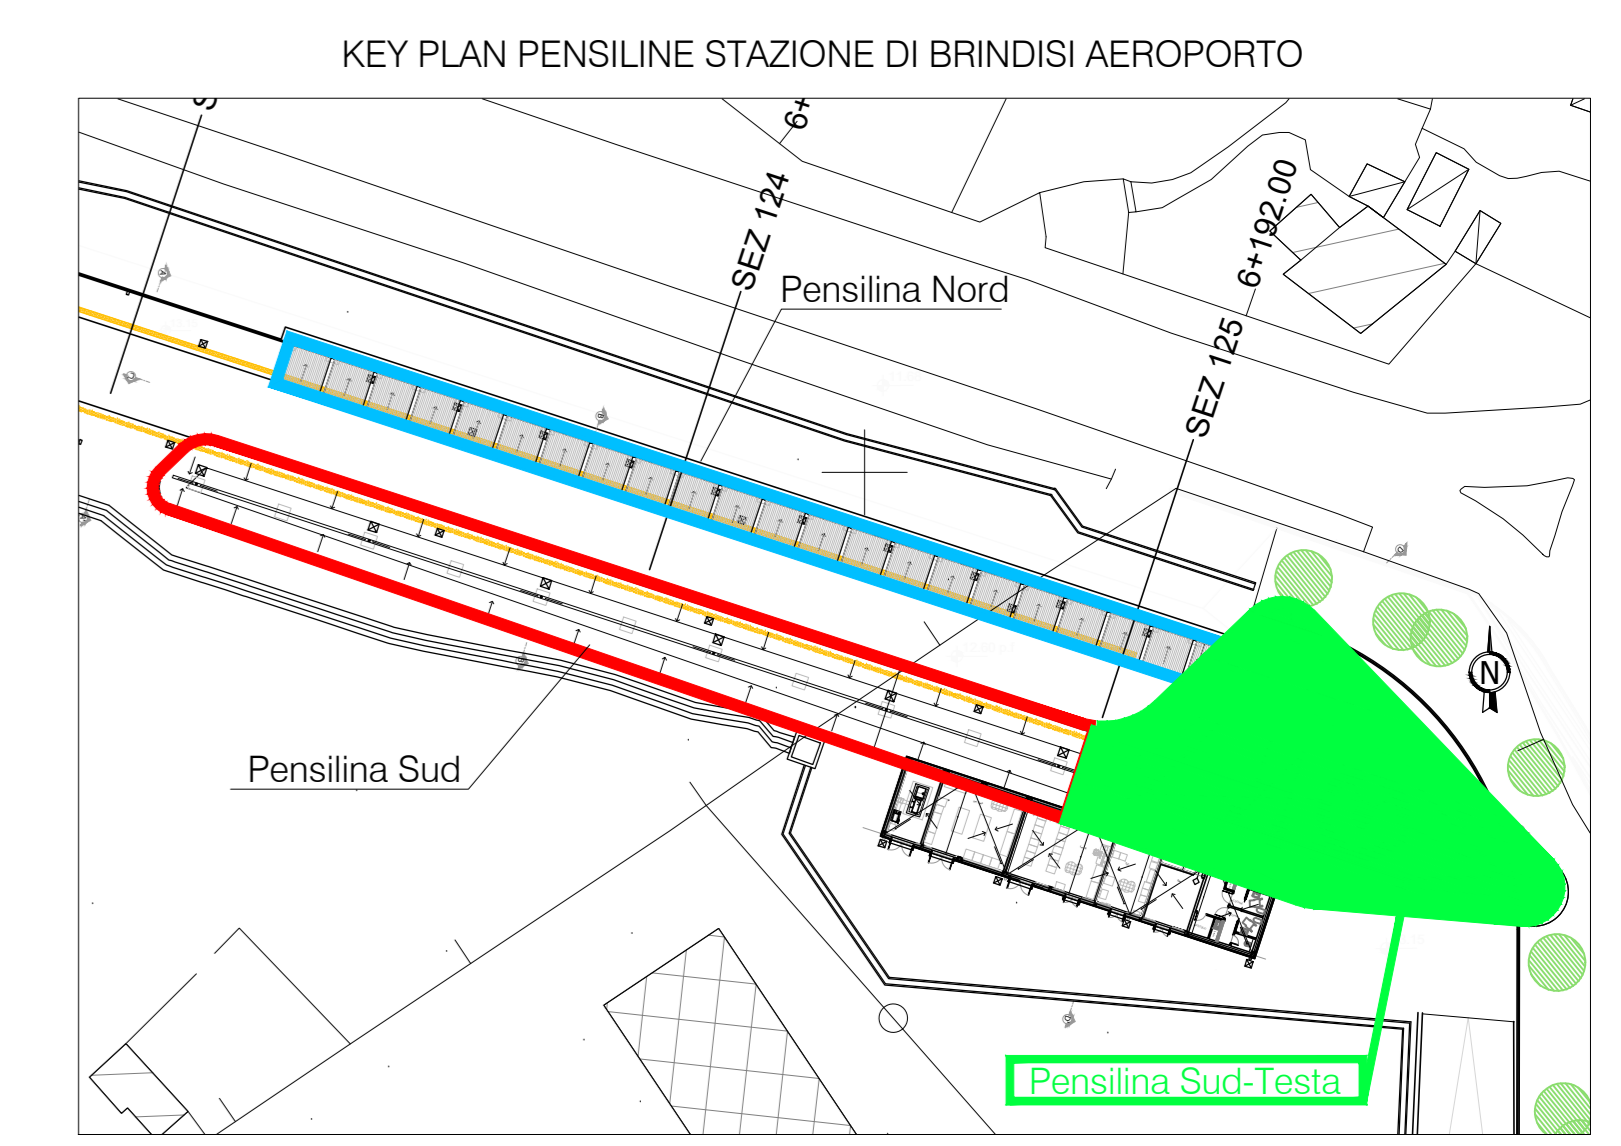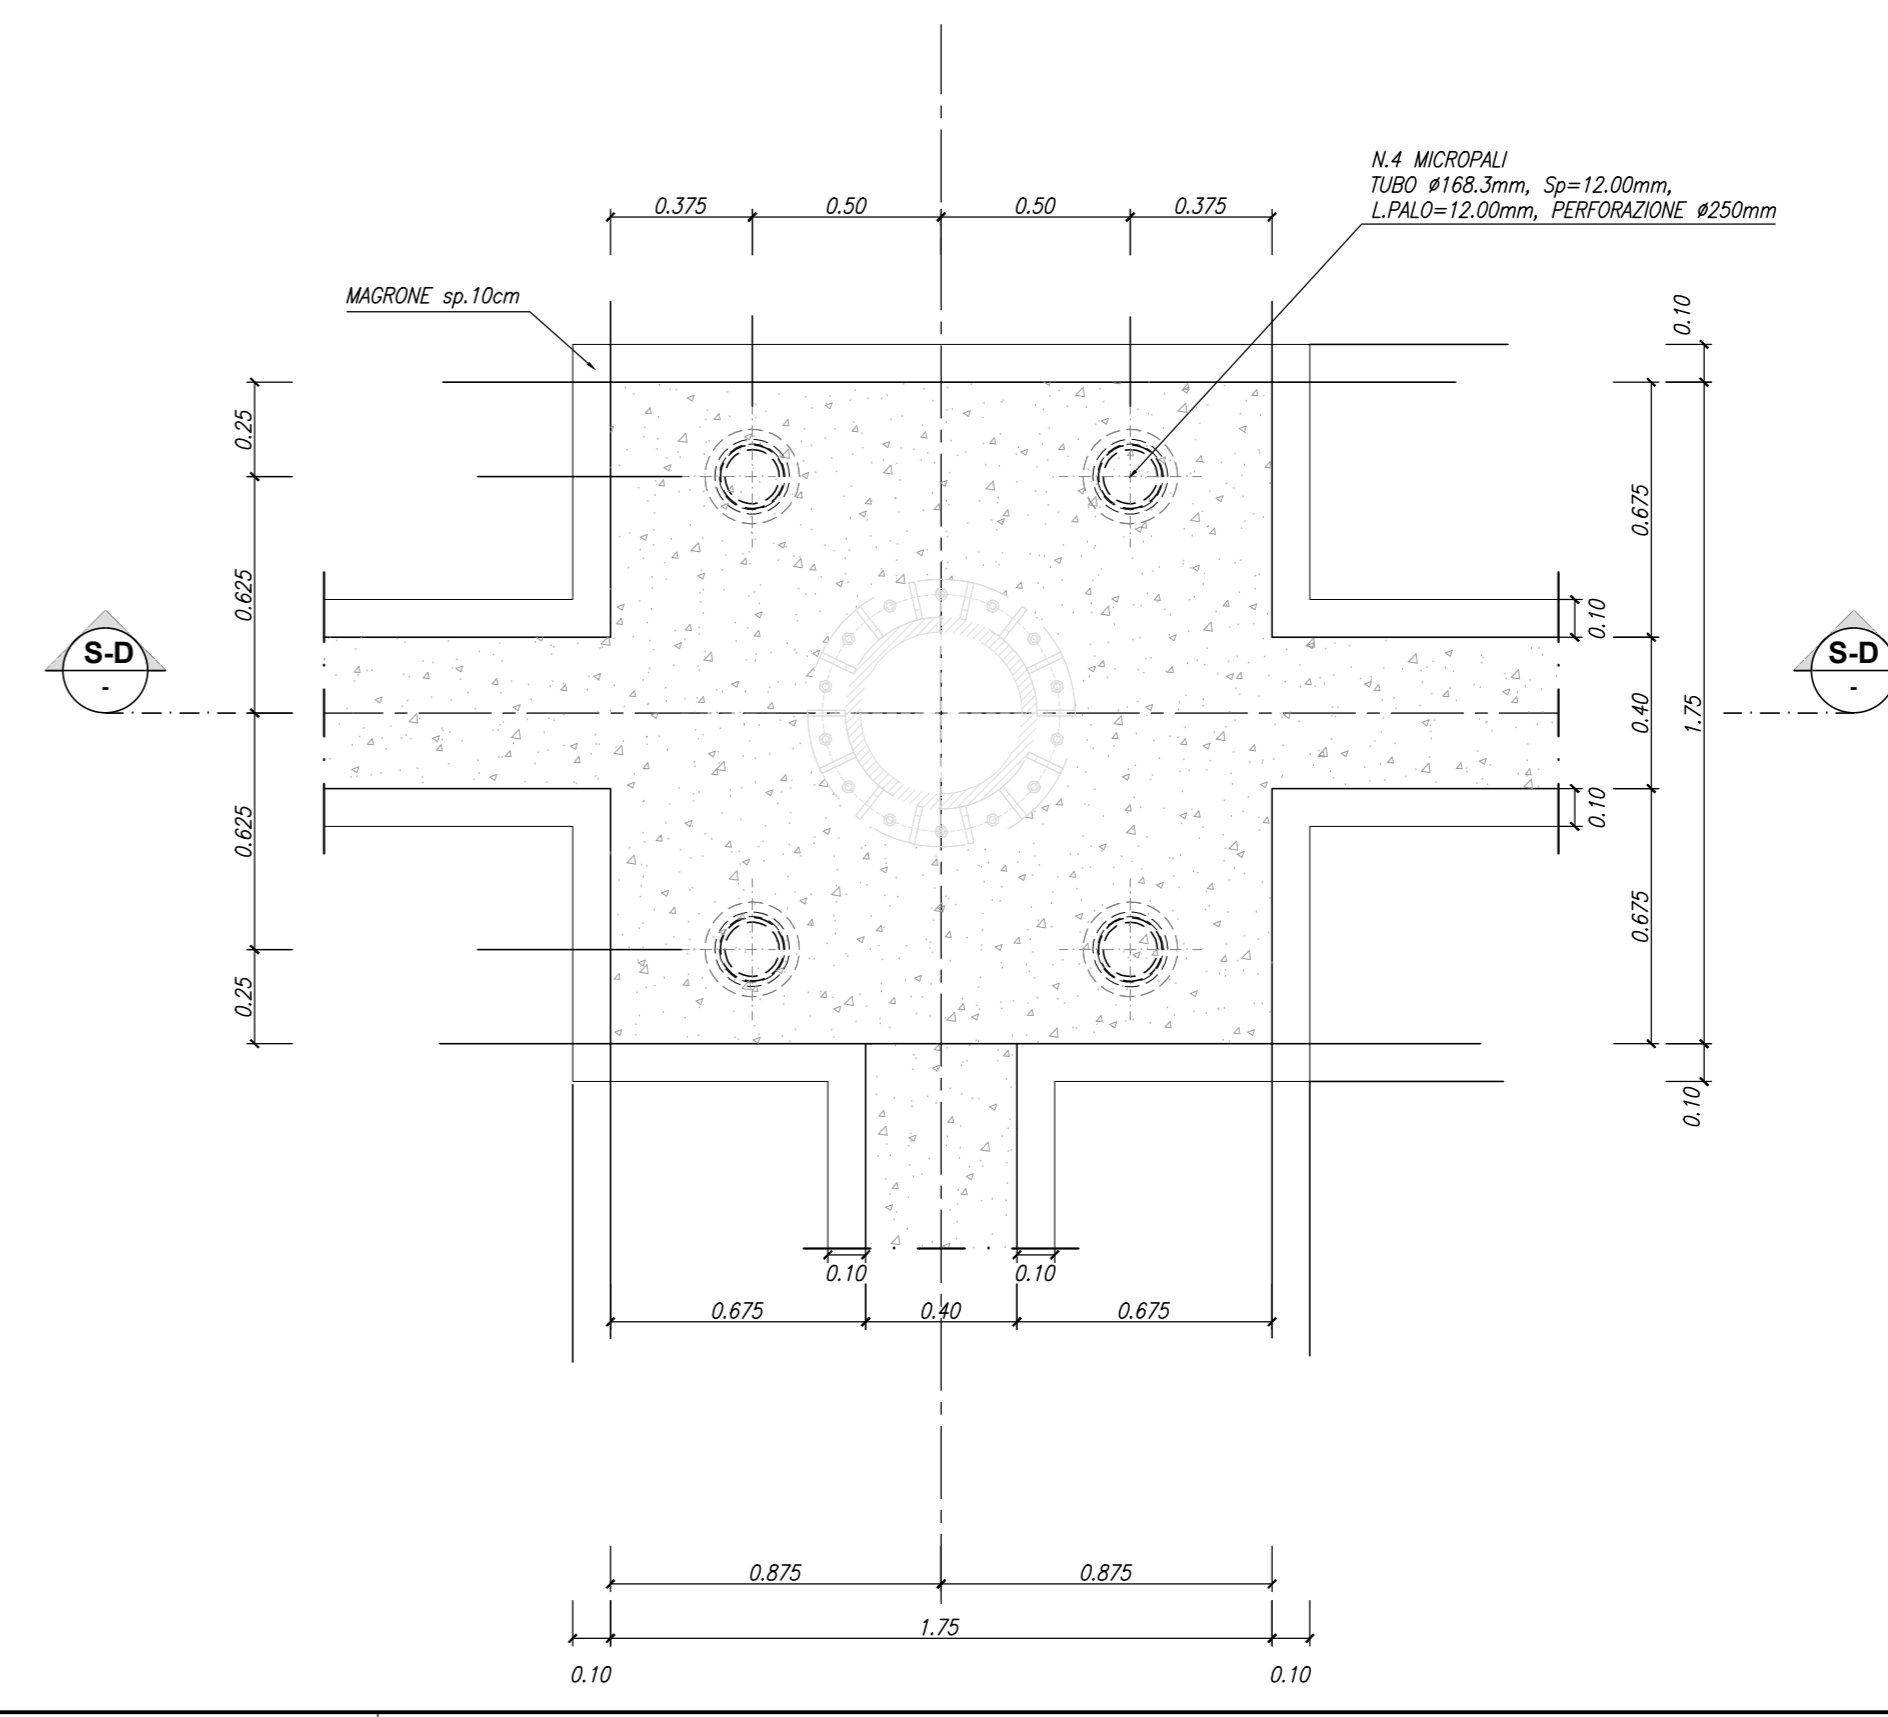

COMMITTENTE: **RFI**
RETE FERROVIARIA ITALIANA
GRUPPO FERROVIE DELLO STATO ITALIANE

PROGETTAZIONE: **ITALFERR**
INGEGNERIA DELLO STATO ITALIANO

U.O. COORDINAMENTO NO CAPTIVE E INGEGNERIA DI SISTEMA
PROGETTO DEFINITIVO

COLLEGAMENTO FERROVIARIO DELL'AEROPORTO DEL SALENTO CON LA STAZIONE DI BRINDISI

Stazione Aeroporto
Pensilina Sud/Testa - Pianta Sezioni e Dettagli Carpentaria Fondazioni

SCALA: varie

COMMESSA	LOTTO	FASE	ENTE	TIPO DOC.	OPERA/DISCIPLINA	PROGR.	REV.
IA7K	00	D	10	PZ	FV0100	003	B

Rev.	Descrizione	Redatto	Data	Verificato	Data	Approvato	Data	Autorizzato Data
A	Emissione Definitiva	A. Ligotti	06/2019	A. Conestabile	06/2019	T. Pizzetti	06/2019	L. Biondi 06/2019
B	Emissione Definitiva	A. Ligotti	06/2019	A. Conestabile	06/2019	T. Pizzetti	06/2019	L. Biondi 06/2019

IA7K00D10PZEV0100003B.dwg n. Etab.: -