

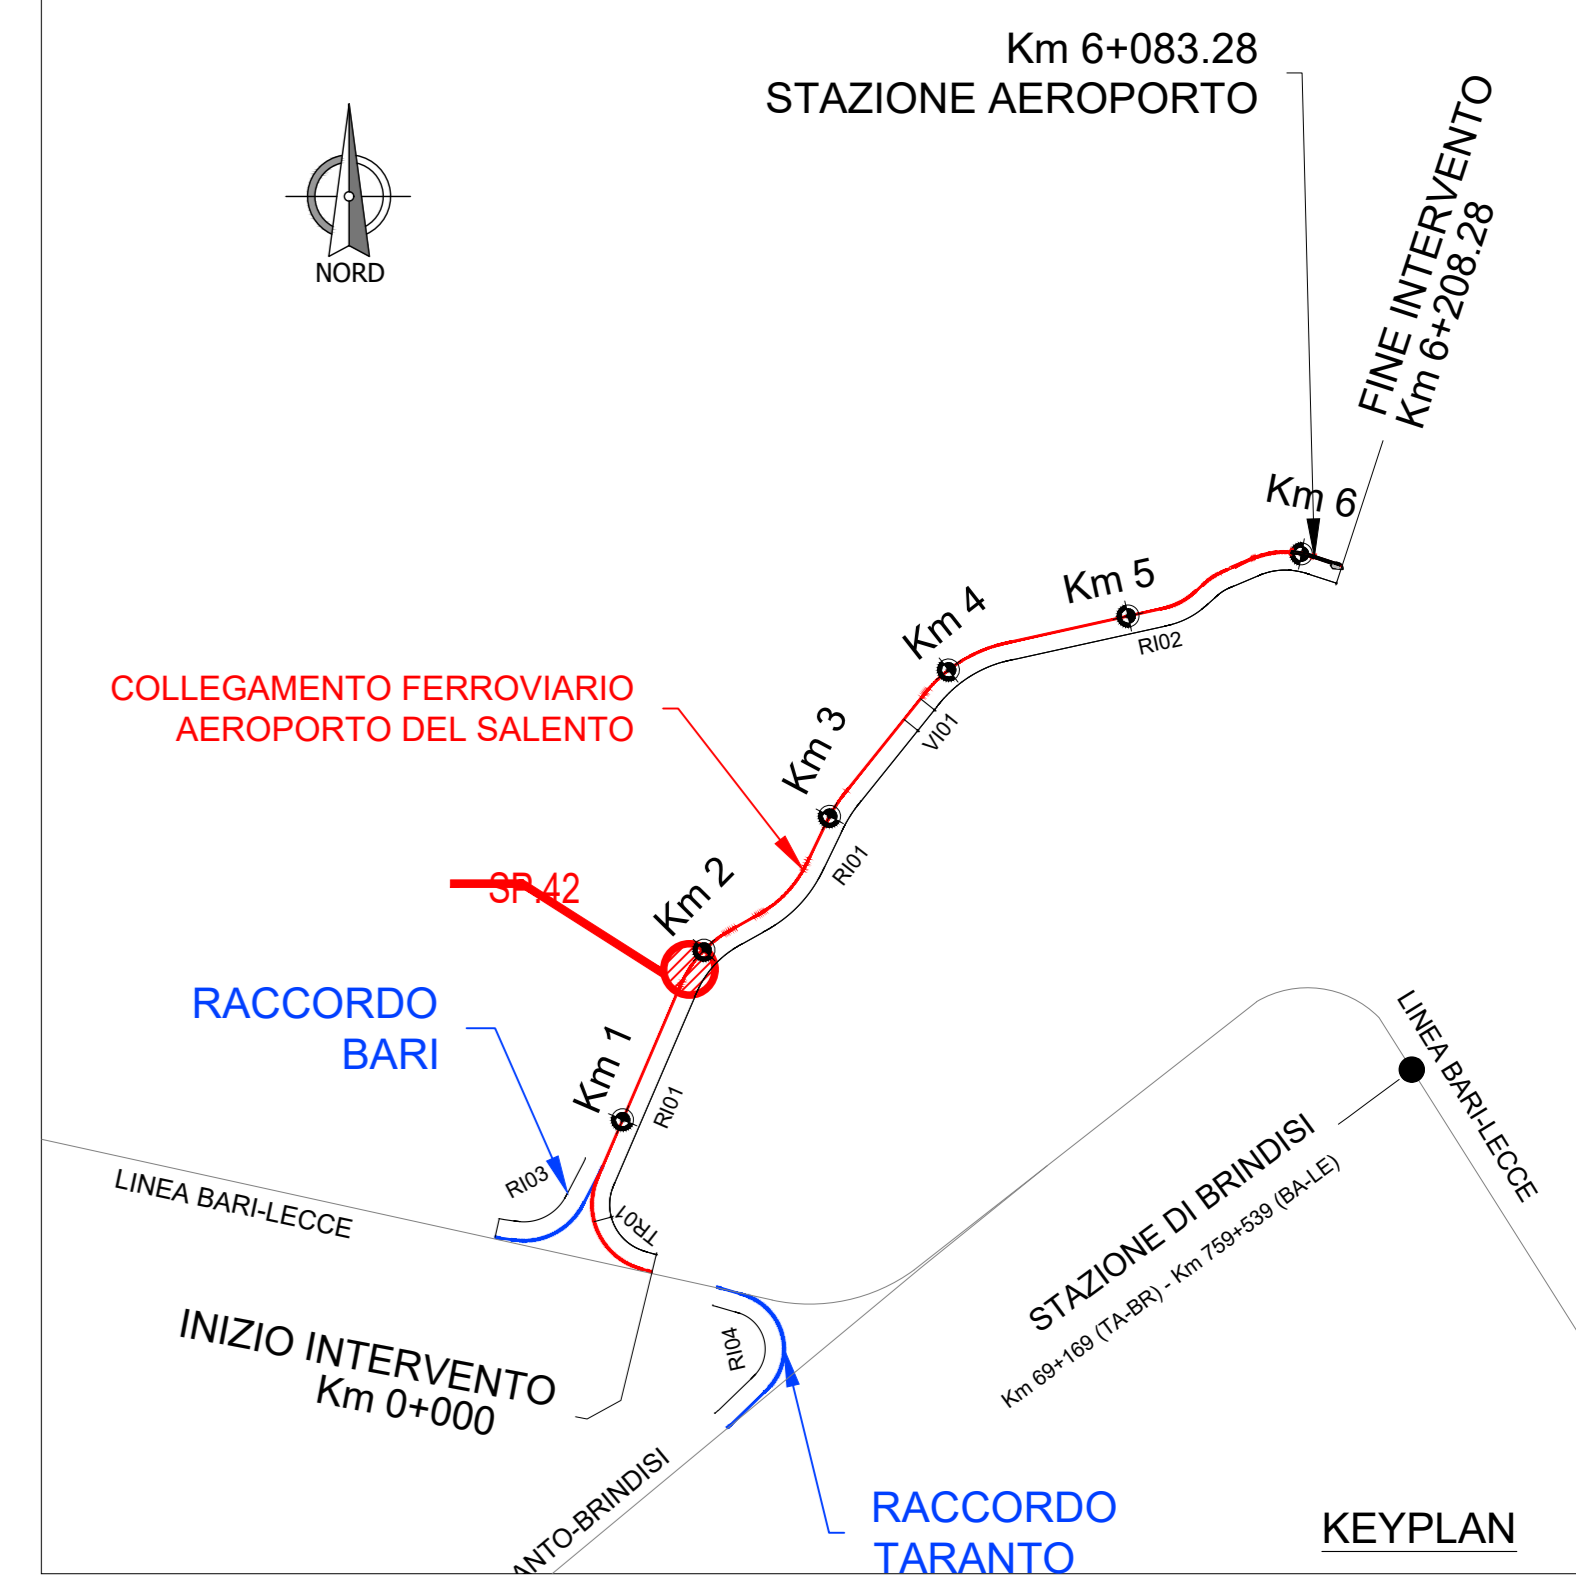



PIANTA SPICCATO SOTTOVIA
Scala: 1:100

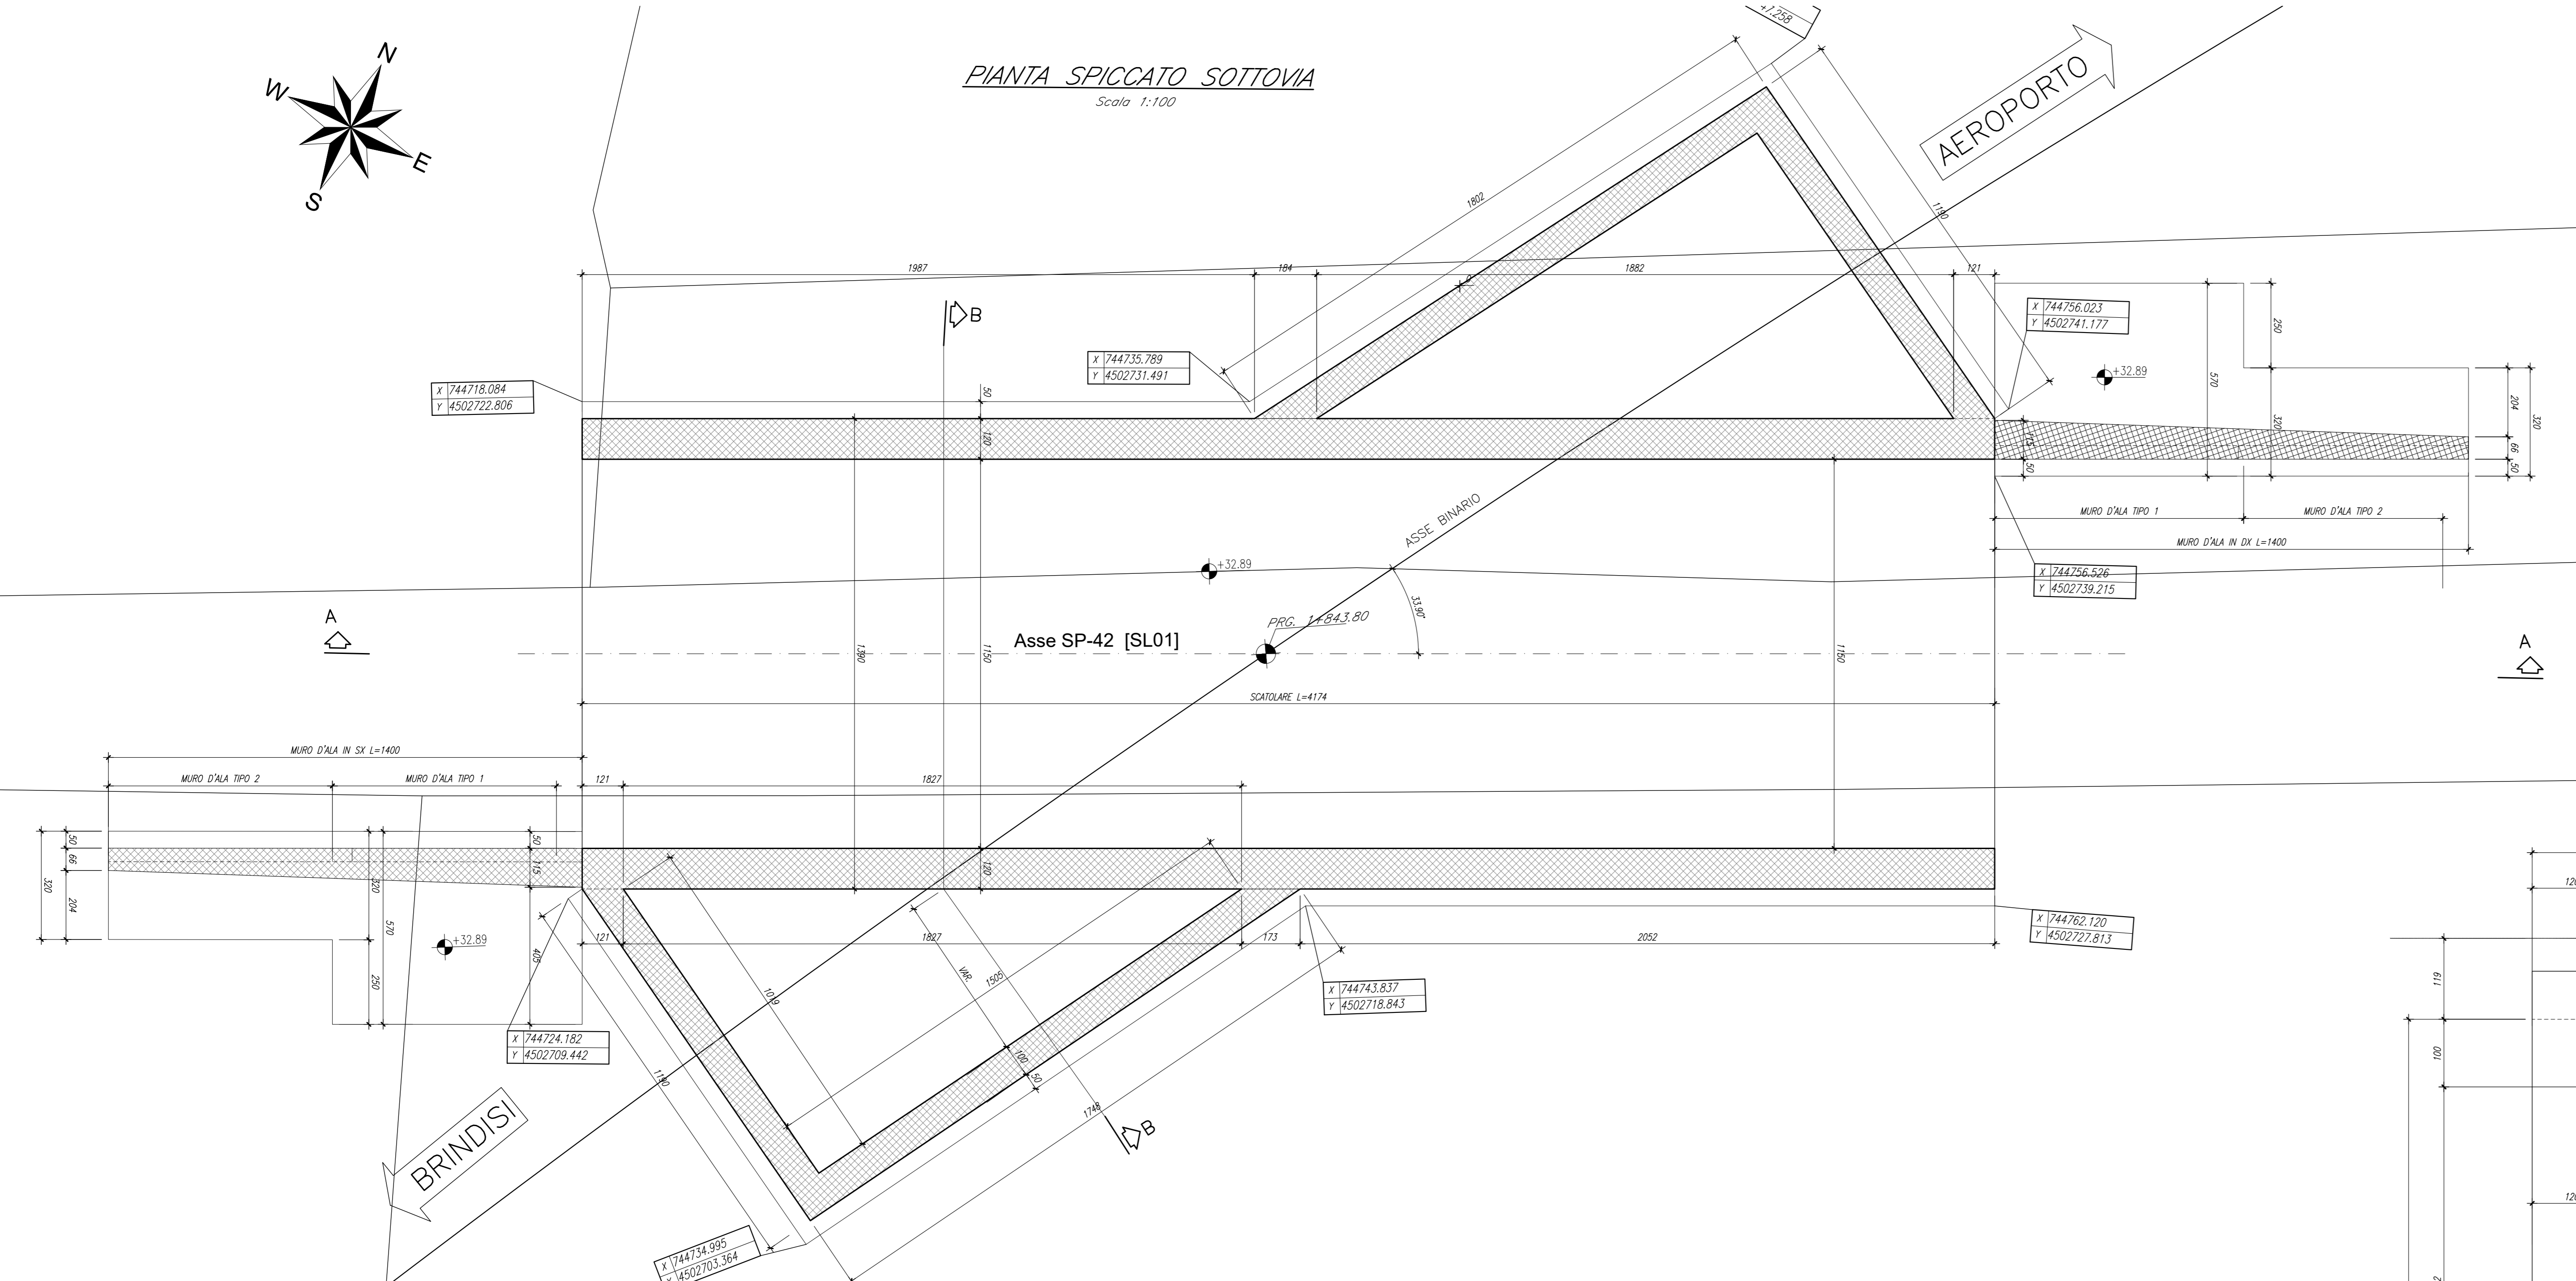


SEZIONE LONGITUDINALE A-A
Scala: 1:50

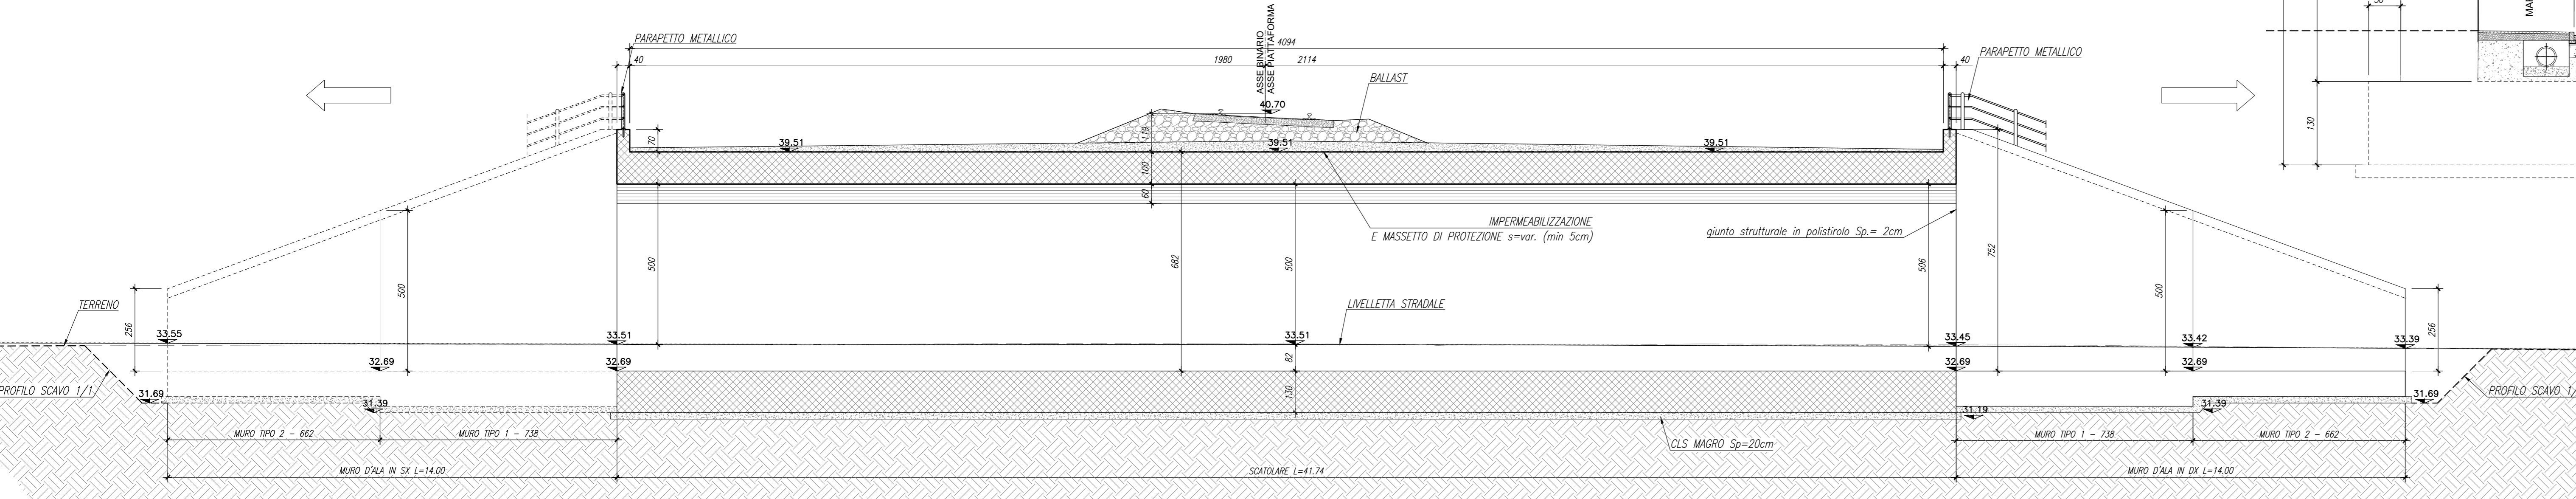

PROSPETTO IMBOCCO
Scala: 1:50

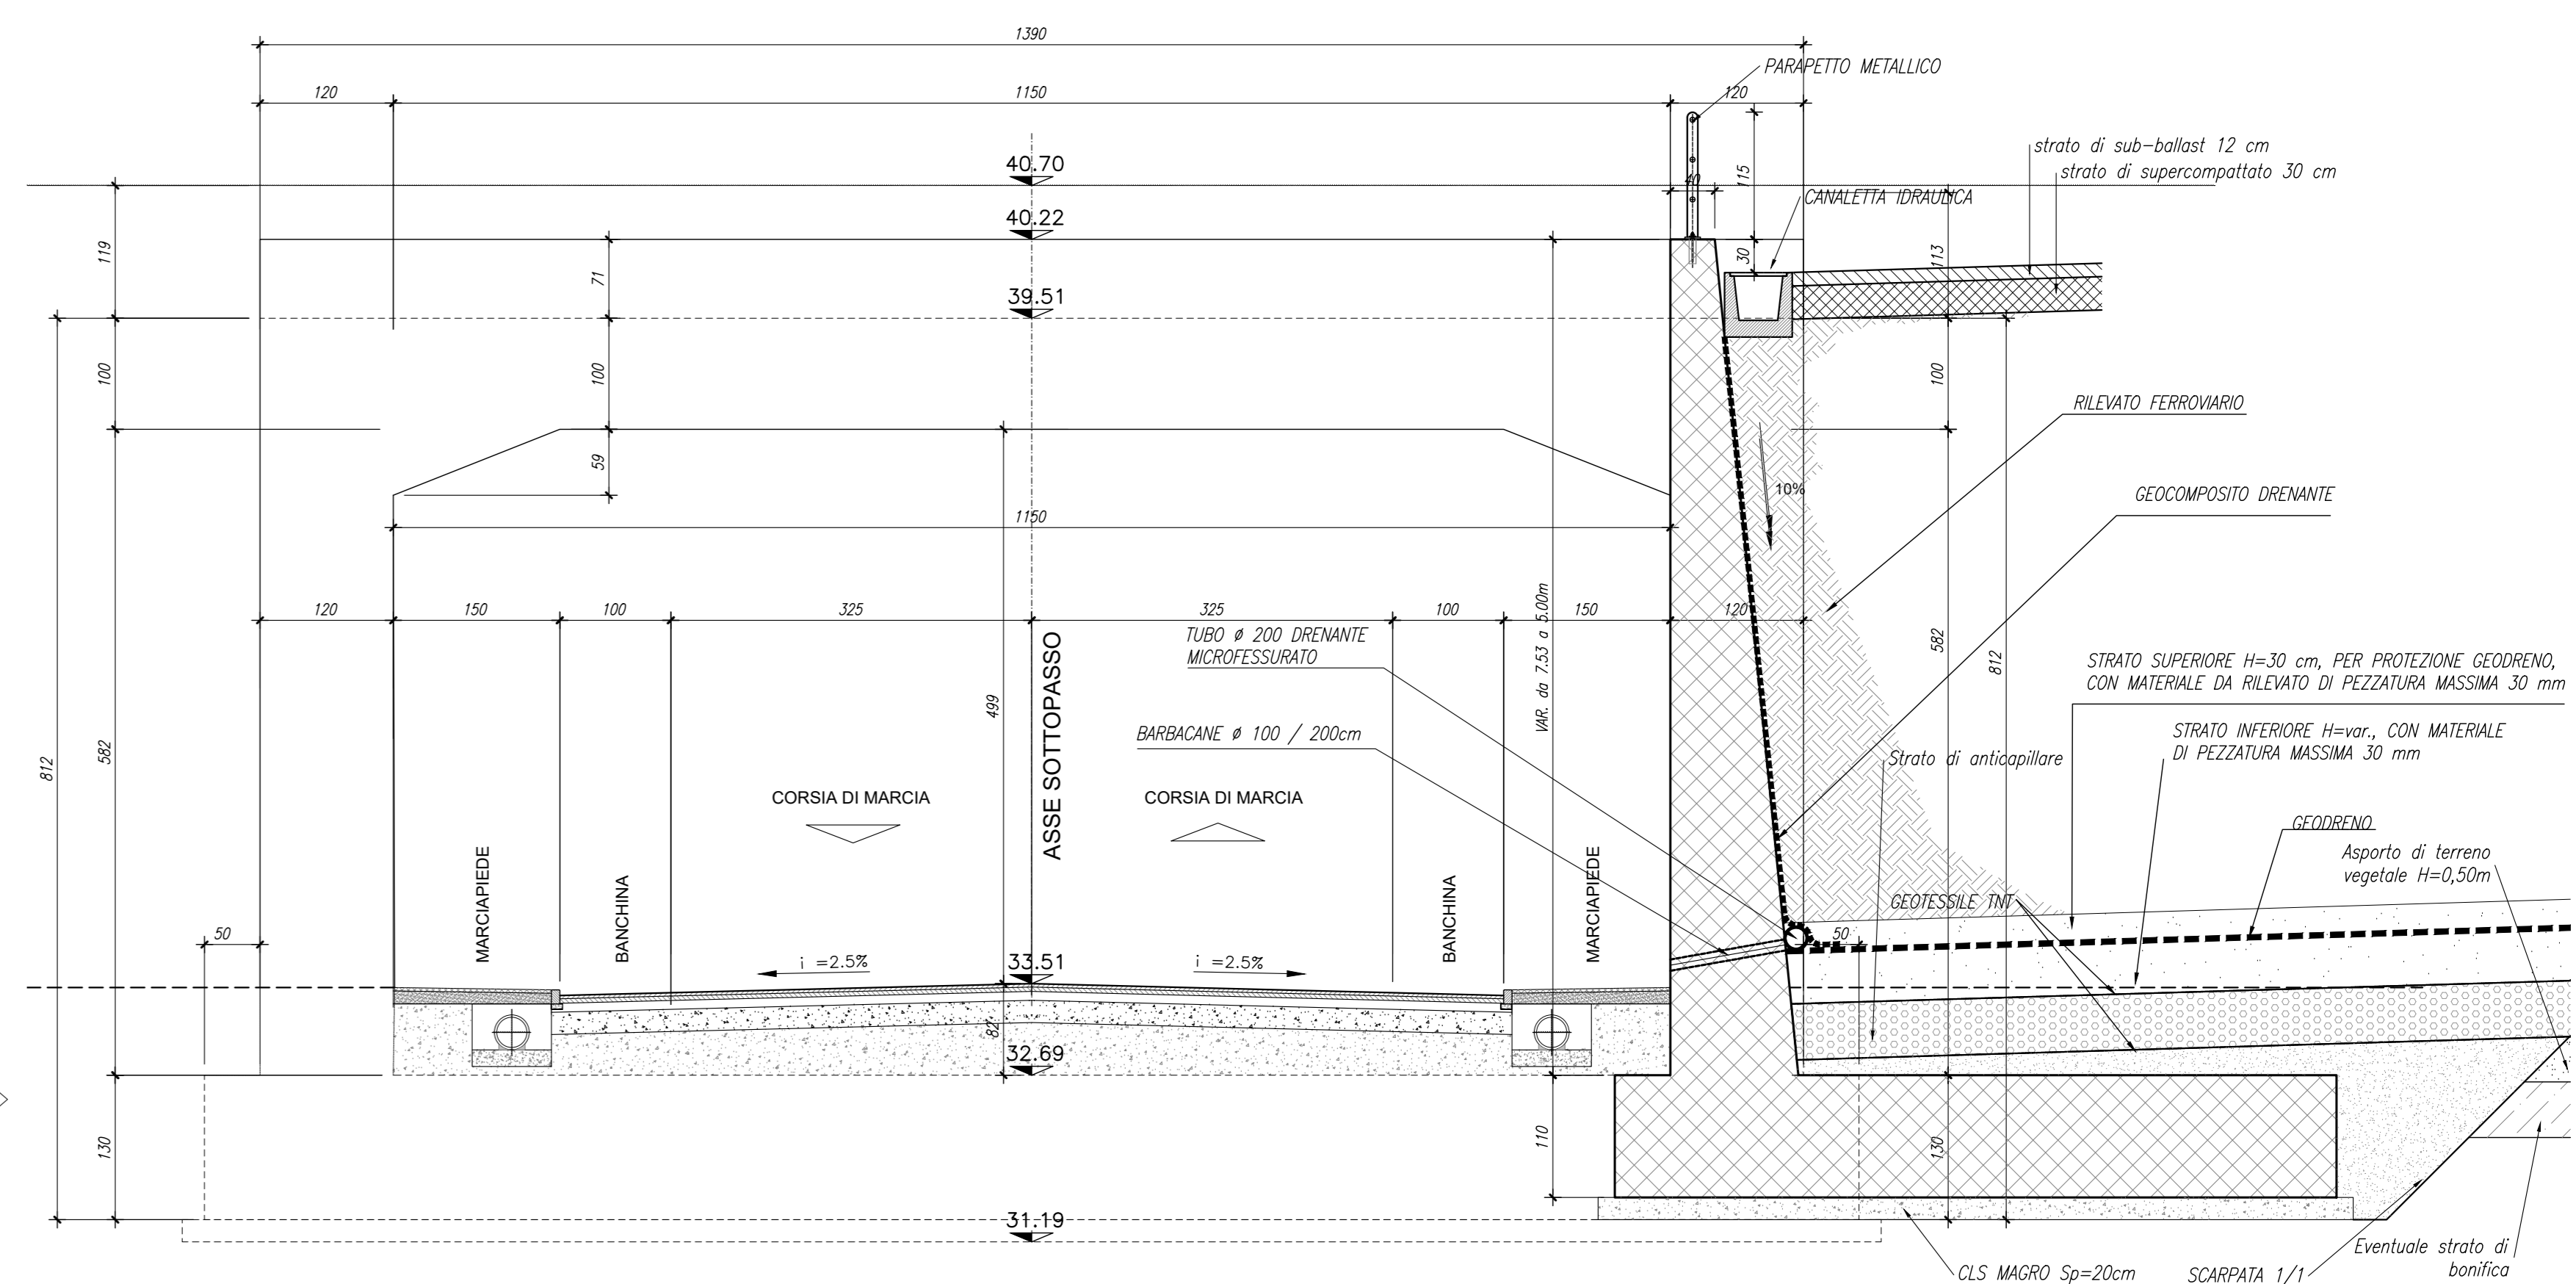

SEZIONE B-B
Scala: 1:50

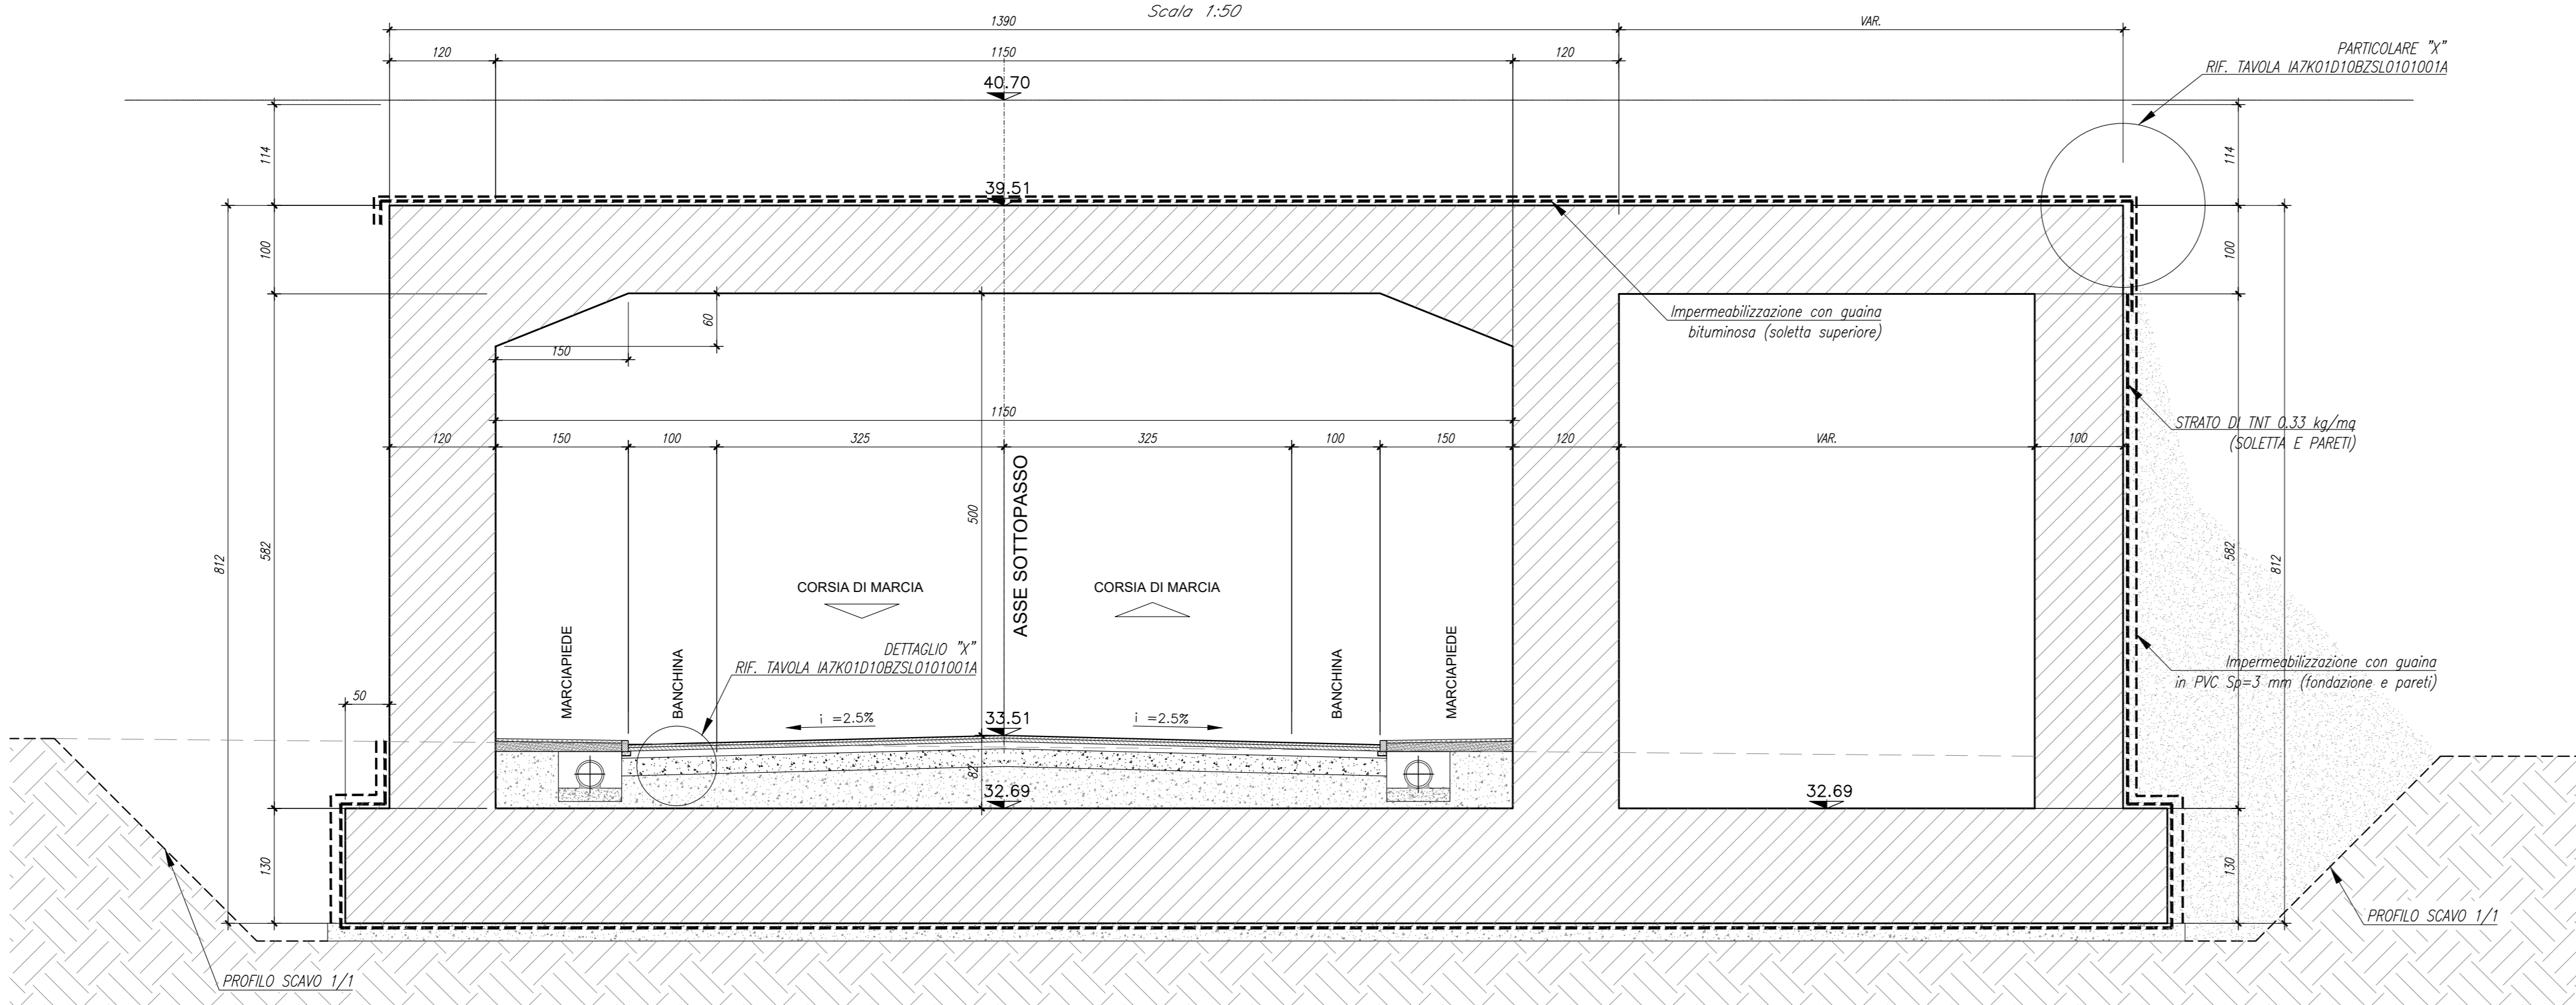

NOTE GENERALI

- TUTTE LE MISURE SONO ESPRESSE IN CENTIMETRI, SALVO OVE DIVERSAMENTE INDICATO
- PER LE CARATTERISTICHE MATERIALI E INCIDENZE FARE RIFERIMENTO ALL'ELABORATO IA7K00D10TTCC0000001A

COMMITTENTE:
RFI
GRUPPO FERROVIARIO ITALIANO
GRUPPO FERROVIE DELLO STATO ITALIANE

PROGETTAZIONE:
ITALFERR
GRUPPO FERROVIE DELLO STATO ITALIANE

DIREZIONE TECNICA
U.O. COORDINAMENTO NO CAPTIVE E INGEGNERIA DI SISTEMA

PROGETTO DEFINITIVO
COLLEGAMENTO FERROVIARIO DELL'AEROPORTO DEL SALENTO CON LA STAZIONE DI BRINDISI

OOCC MINORI - Sottovia SP42
Carpenteria Sottovia-Fondazione e sezioni

SCALA: 1:50

Revis.	Descrizione	Redatto	Data	Verificato	Data	Approvato	Data	Autorizzato	Data
A	Emissione esecutiva	P. Luciani	Dic 2019	A. Caretta	Dic 2019	T. Pacetti	Dic 2019	L. Berardi	Dic 2019
B	Emissione esecutiva	P. Luciani	Dic 2019	A. Caretta	Dic 2019	T. Pacetti	Dic 2019	L. Berardi	Dic 2019

File: IA7K01D10BZSL0101001A.dwg n. Elab.: