


LEGENDA

- NUOVI INTERVENTI
- RETE STRADALE PRINCIPALE
- RETE FERROVIARIA ESISTENTE

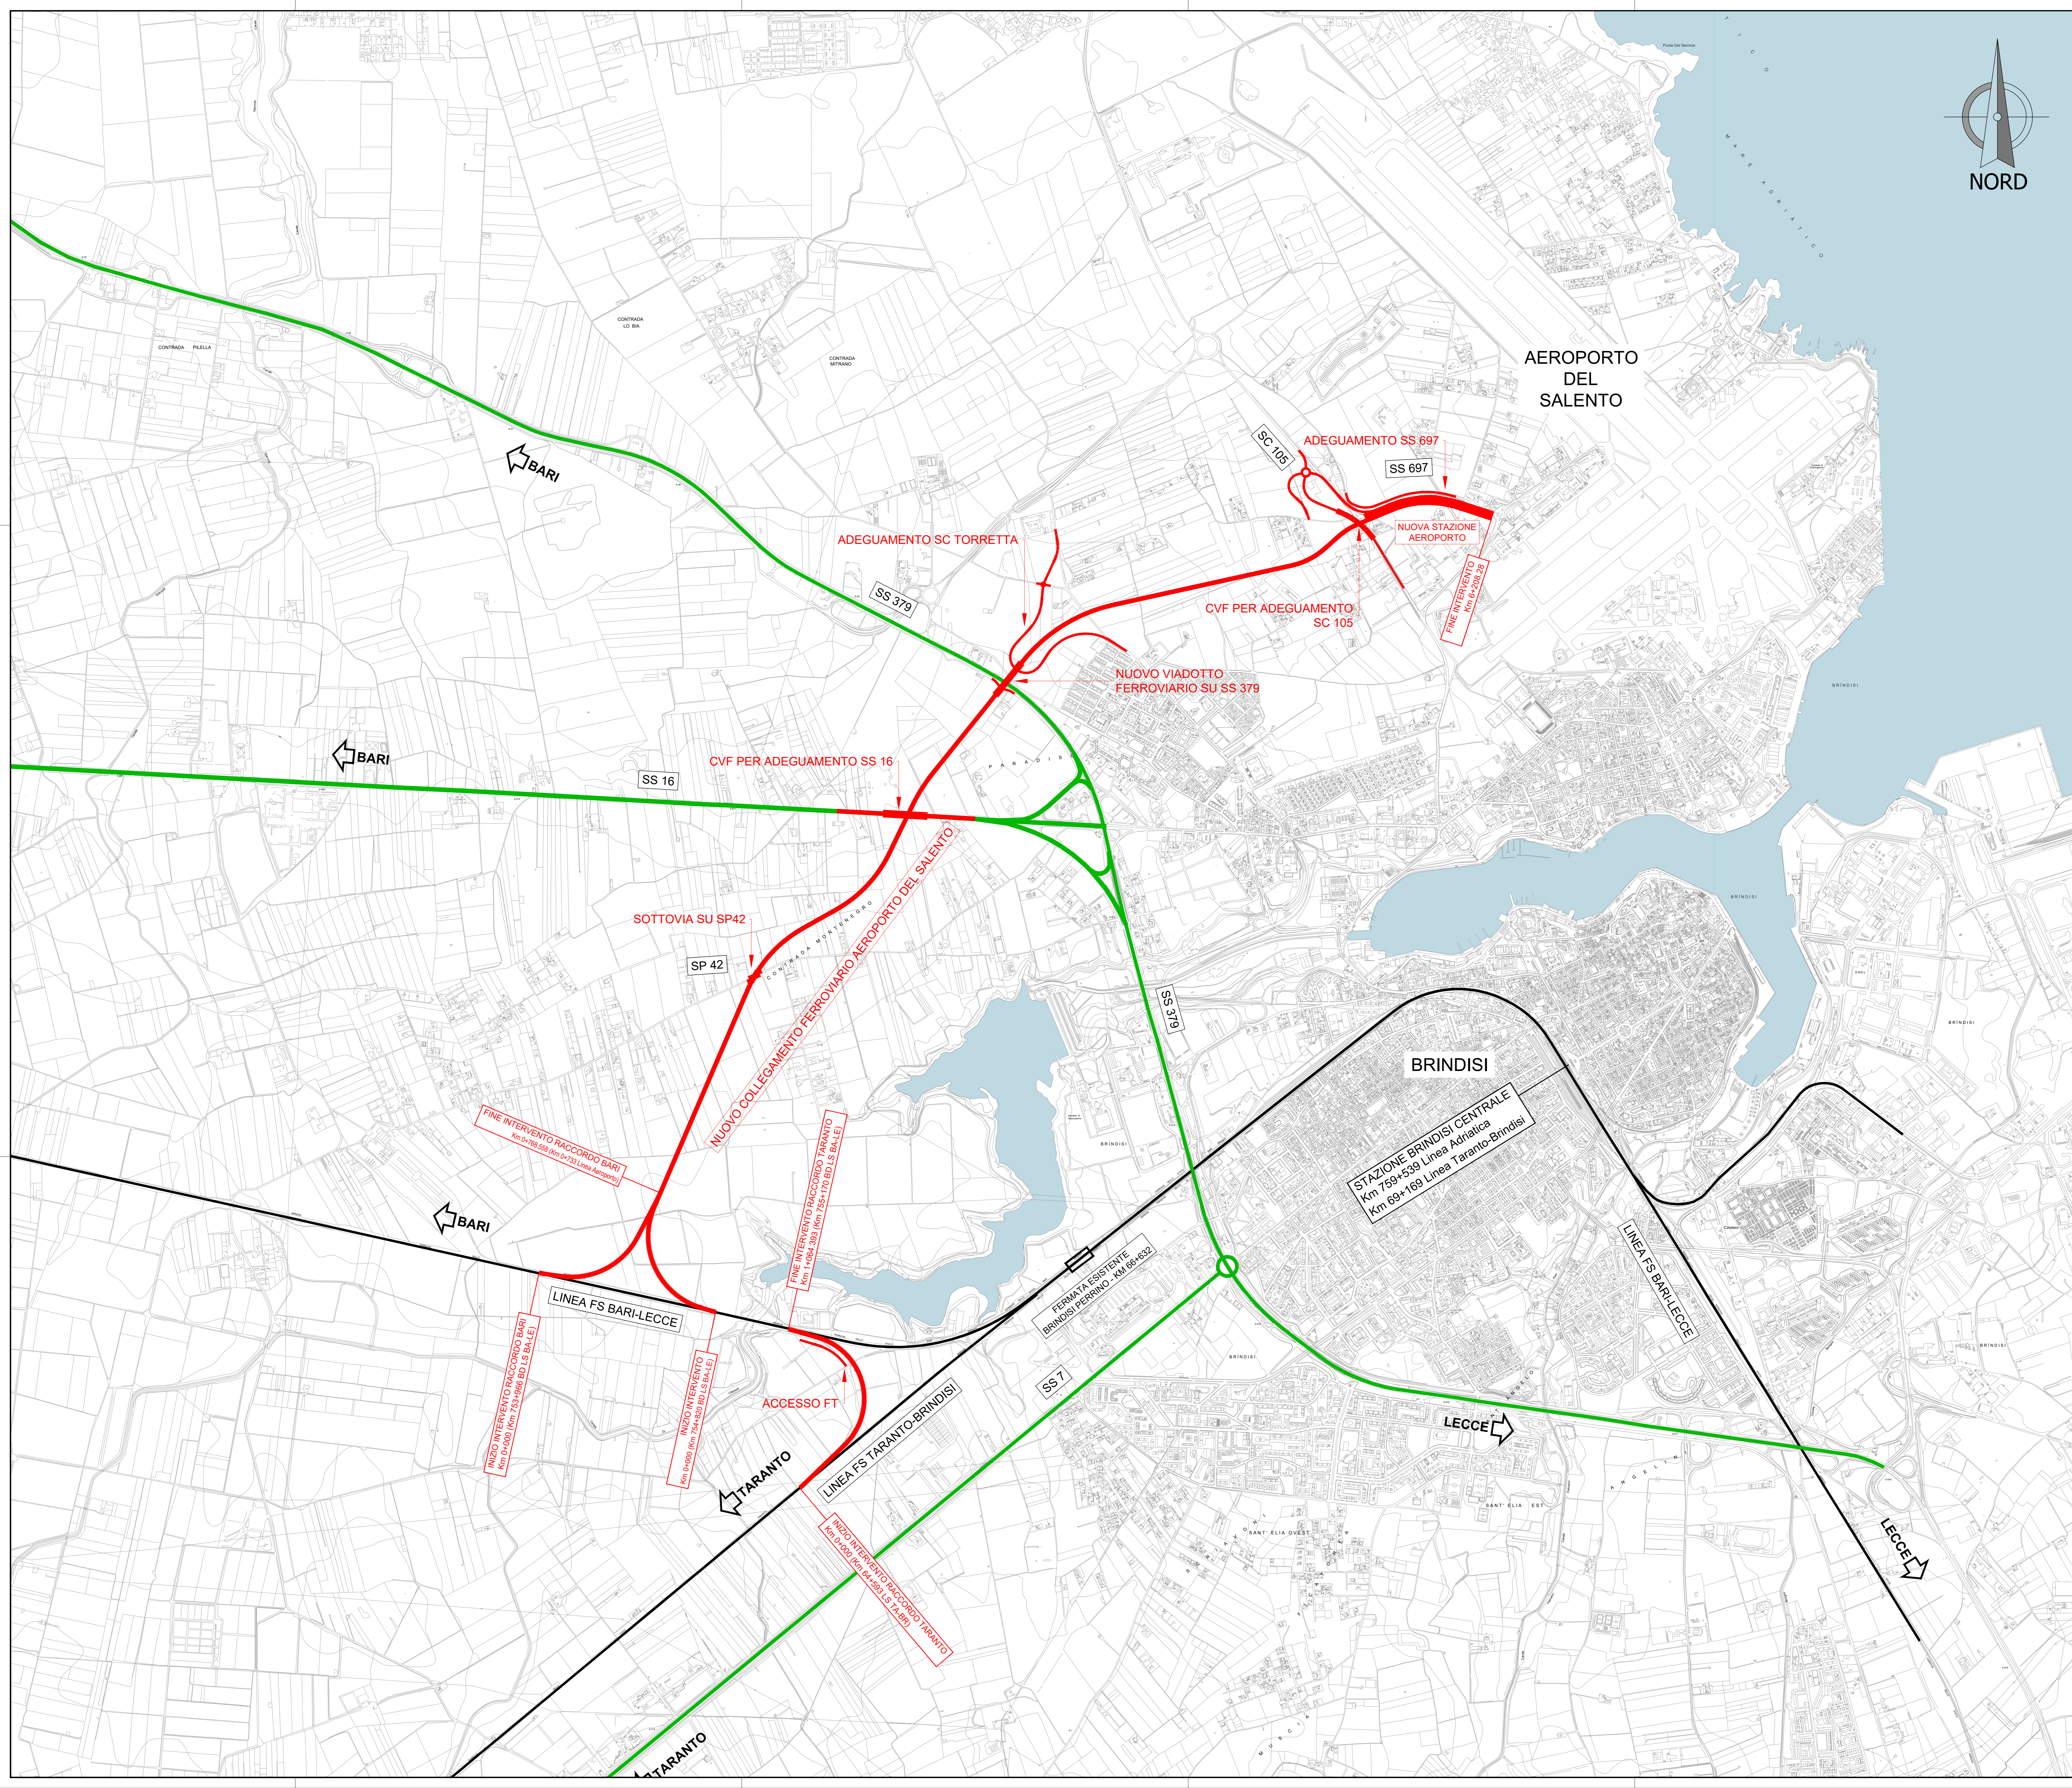

COMMITTENTE:

PROGETTAZIONE:

DIREZIONE TECNICA
U.O. COORDINAMENTO NO CAPTIVE E INGEGNERIA DI SISTEMA
PROGETTO DEFINITIVO

COLLEGAMENTO FERROVIARIO DELL'AEROPORTO DEL SALENTO CON LA STAZIONE DI BRINDISI

INFRASTRUTTURA FERROVIARIA - Elaborati di inquadramento
Corografia di inquadramento

SCALA :
1:10.000

COMMESSA	LOTTO	FASE	ENTE	TIPO DOC.	OPERA/DISCIPLINA	PROGR.	REV.
IA7K	00	D	10	C4	IF0001	001	D

Revis.	Descrizione	Redatto	Data	Verificato	Data	Approvato	Data	Autorizzato	Data
A	Emissione esecutiva	P.Luciani	Dic-2019	F. Carozzoli	Dic-2019	T.Pacietti	Dic-2019	F. Carozzoli	Dic-2019
B	Emissione esecutiva	P.Luciani	Gen-2020	F. Carozzoli	Gen-2020	T.Pacietti	Gen-2020	F. Carozzoli	Gen-2020
C	Emissione esecutiva	P.Luciani	Feb-2020	F. Carozzoli	Feb-2020	T.Pacietti	Feb-2020	F. Carozzoli	Feb-2020
D	Emissione esecutiva	F. Carozzoli	Feb-2020	F. Carozzoli	Feb-2020	T.Pacietti	Feb-2020	F. Carozzoli	Feb-2020